


KATASTRÁLNÍ SITUACE
M 1:750



SEZNAM PARCEL DOTČENÝCH STAVBOU

KATASTRÁLNÍ OZEMÍ: HRANICE
PARCELNÍ ČÍSLA: 2249/1, 2708, 2252/105, 2252/104, 2473/2, 2246/7, 2241, 2252/98, 2252/90, 2252/95, 2252/77, 2472/2, 2235/3, 2473/1, 2235/5, 2655

KATASTRÁLNÍ OZEMÍ: DRAHOTUŠE
PARCELNÍ ČÍSLA: 2717/2

LEGENDA

stov návrh

500/1 500/1

HRANICE PARCEL-DLE KN
OCHRANNÉ PÁSMA LESA
PARCELNÍ ČÍSLO-DLE KN
OZNAČENÍ DOTČENÝCH POZEMKŮ STAVBOU

SOUŘADNICOVÝ SYSTÉM: JTSK
VÝŠKOVÝ SYSTÉM: MSLN
PŘEDLOHA STAVBAČÍCH NÁČRTKOVÝCH SÍTÍ JE INFORMATIVNÍ

VYPRACOVAL: Ing. Aleš Trnčíny	ZODP. PROJEKT: Ing. Karel Kuchař	KRESLIL: Ing. Aleš Trnčíny	VED. PROJEKCE: Zuzana Kuchařová	HEIL, PROJEKT s.r.o. Zařízení č. 201 760 01 201	
KRAJ: OLOMOUCKÝ	K. Ú.: HRANICE, DRAHOTUŠE	FORMÁT: A4	DATUM: 12/2021	20x44	
STAVEBNÍK: MĚSTO HRANICE		STUPĚŇ: DUP. PDP	ZAKÁZK. ČÍSLO: -2021		
AKCE: CYKLOSTEŽKA ŽÁČKOVA, HRANICE		MĚŘÍTKO: 1:750	ČÍSLO VÝKRESU: C.2.		
OBSAH: KATASTRÁLNÍ SITUACE					