
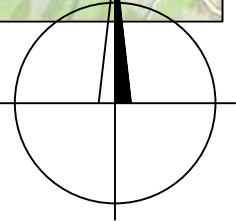



PŘEHLEDNÁ SITUACE STAVBY

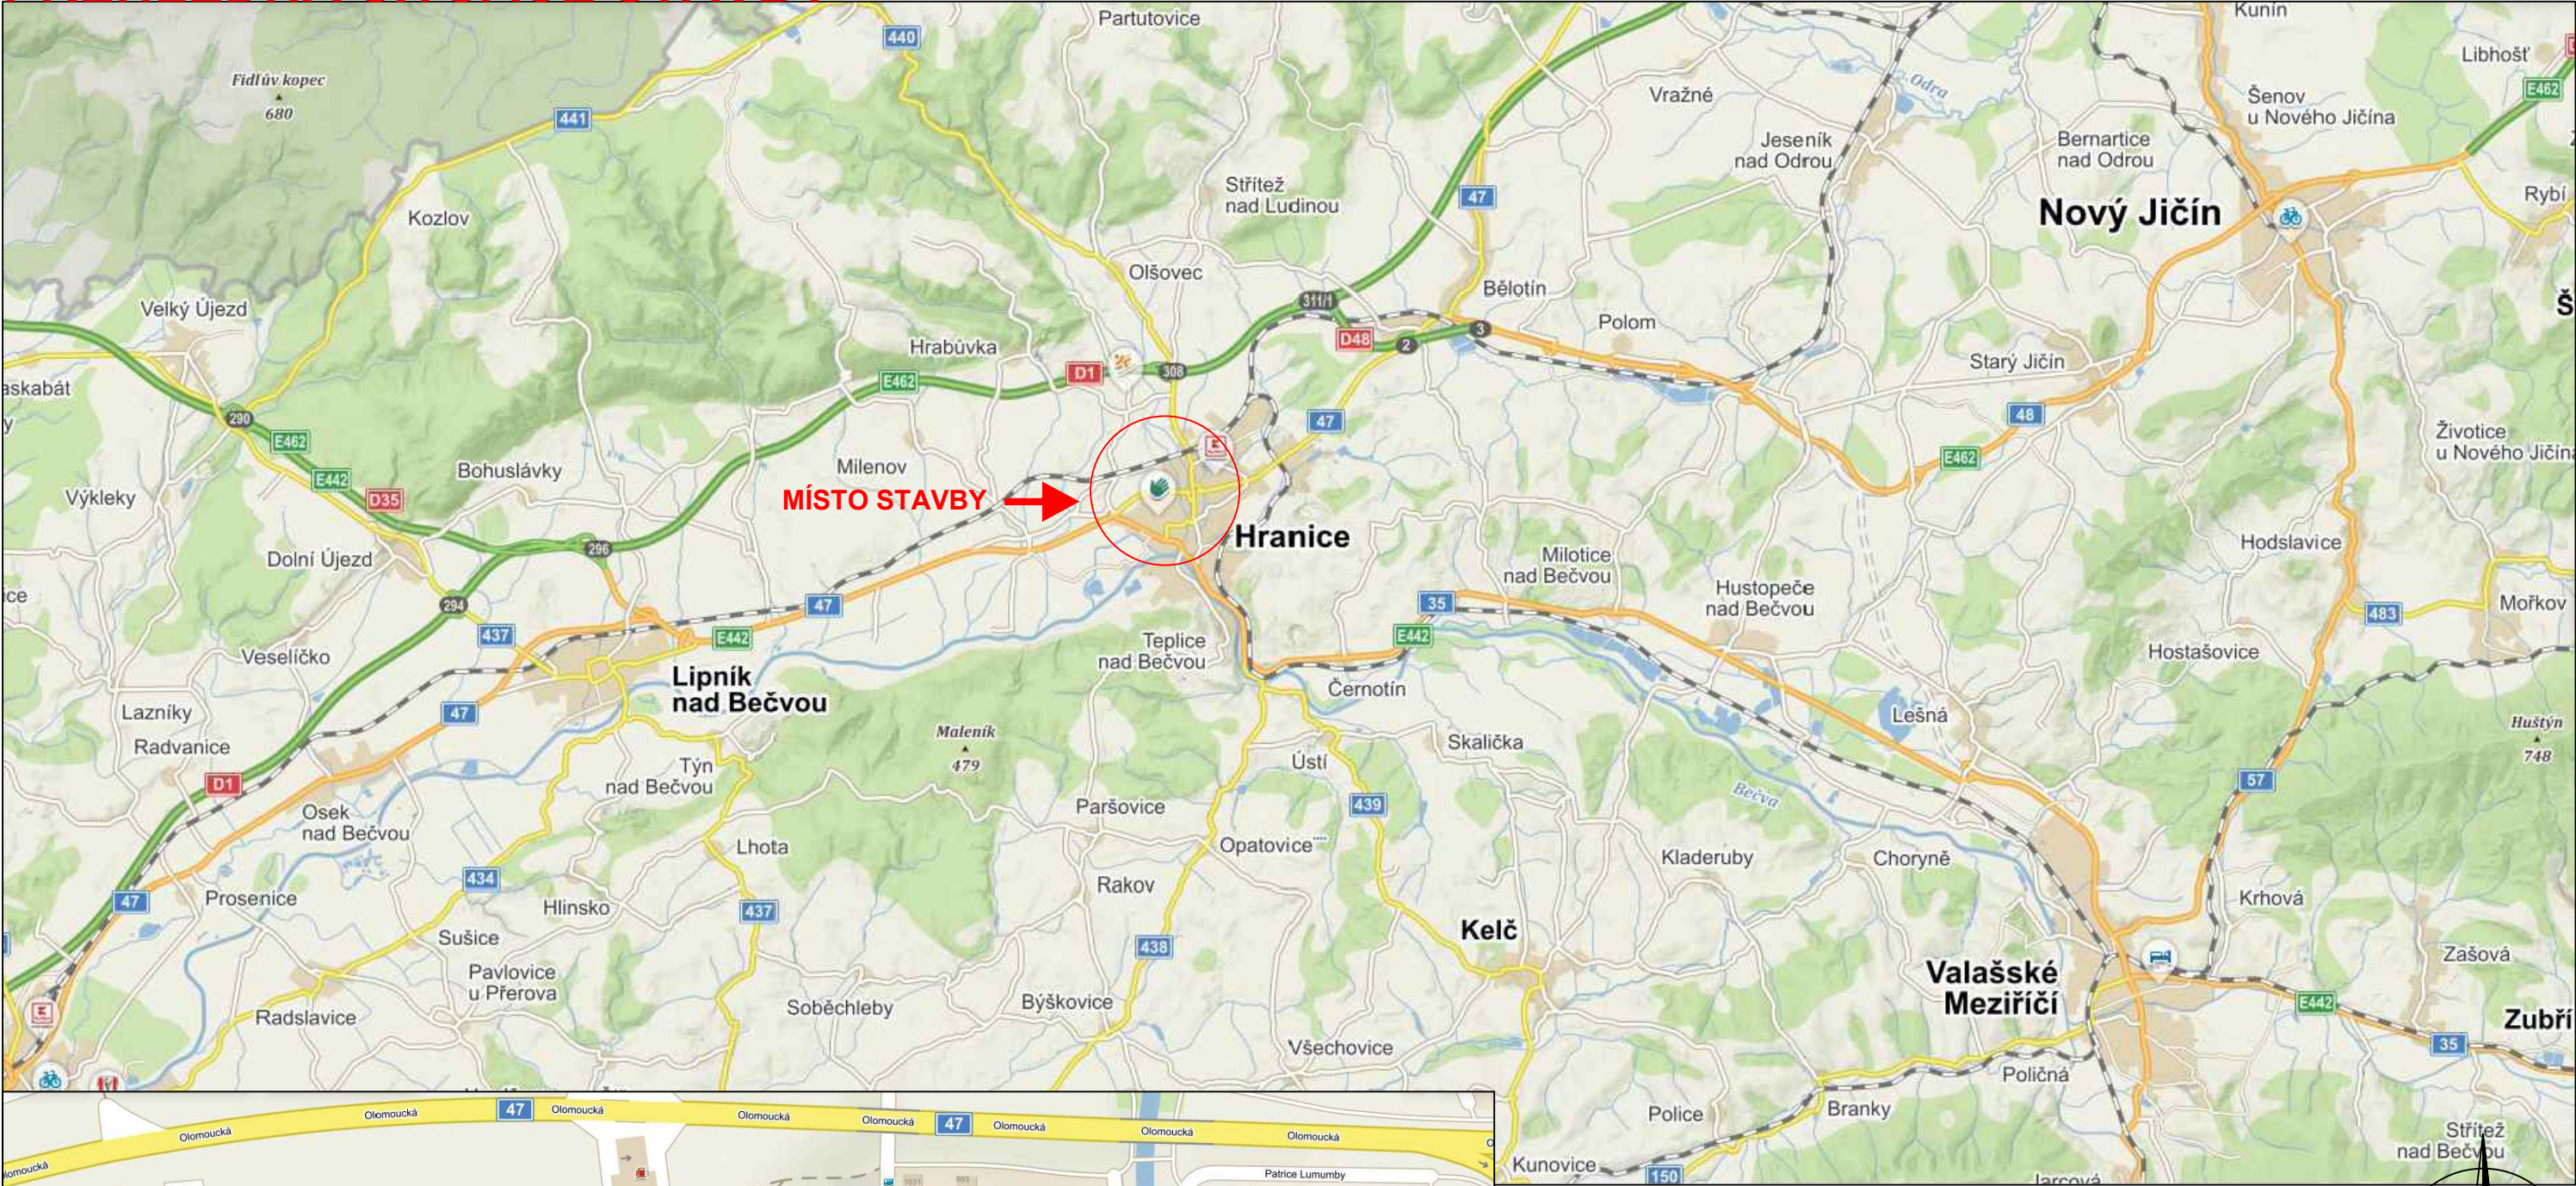

VYPRACOVAL:	ZODP.PROJEKT.	KRESLIL:	VED.PROJEKCE	NELL PROJEKT s. r. o. Zarámí 428 760 01 Zlín	
Monika Hrušková	Ing. Karel Kuchař	Monika Hrušková	Zuzana Kuchařová		
KRAJ: OLOMOUCKÝ		K.Ú.: HRANICE		FORMÁT	2xA4
STAVEBNÍK: MĚSTO HRANICE				DATUM	6/2022
AKCE: PARKOVACÍ STÁNÍ V ULICI NERUDOVA				STUPEŇ	DSP a DPS
				ZAKÁZK. ČÍSLO	-/2022
OBSAH: PŘEHLEDNÁ SITUACE				MĚŘÍTKO: 1:50	ČÍSLO VÝKRESU C.1.