


KATASTRÁLNÍ SITUACE  
M 1:250

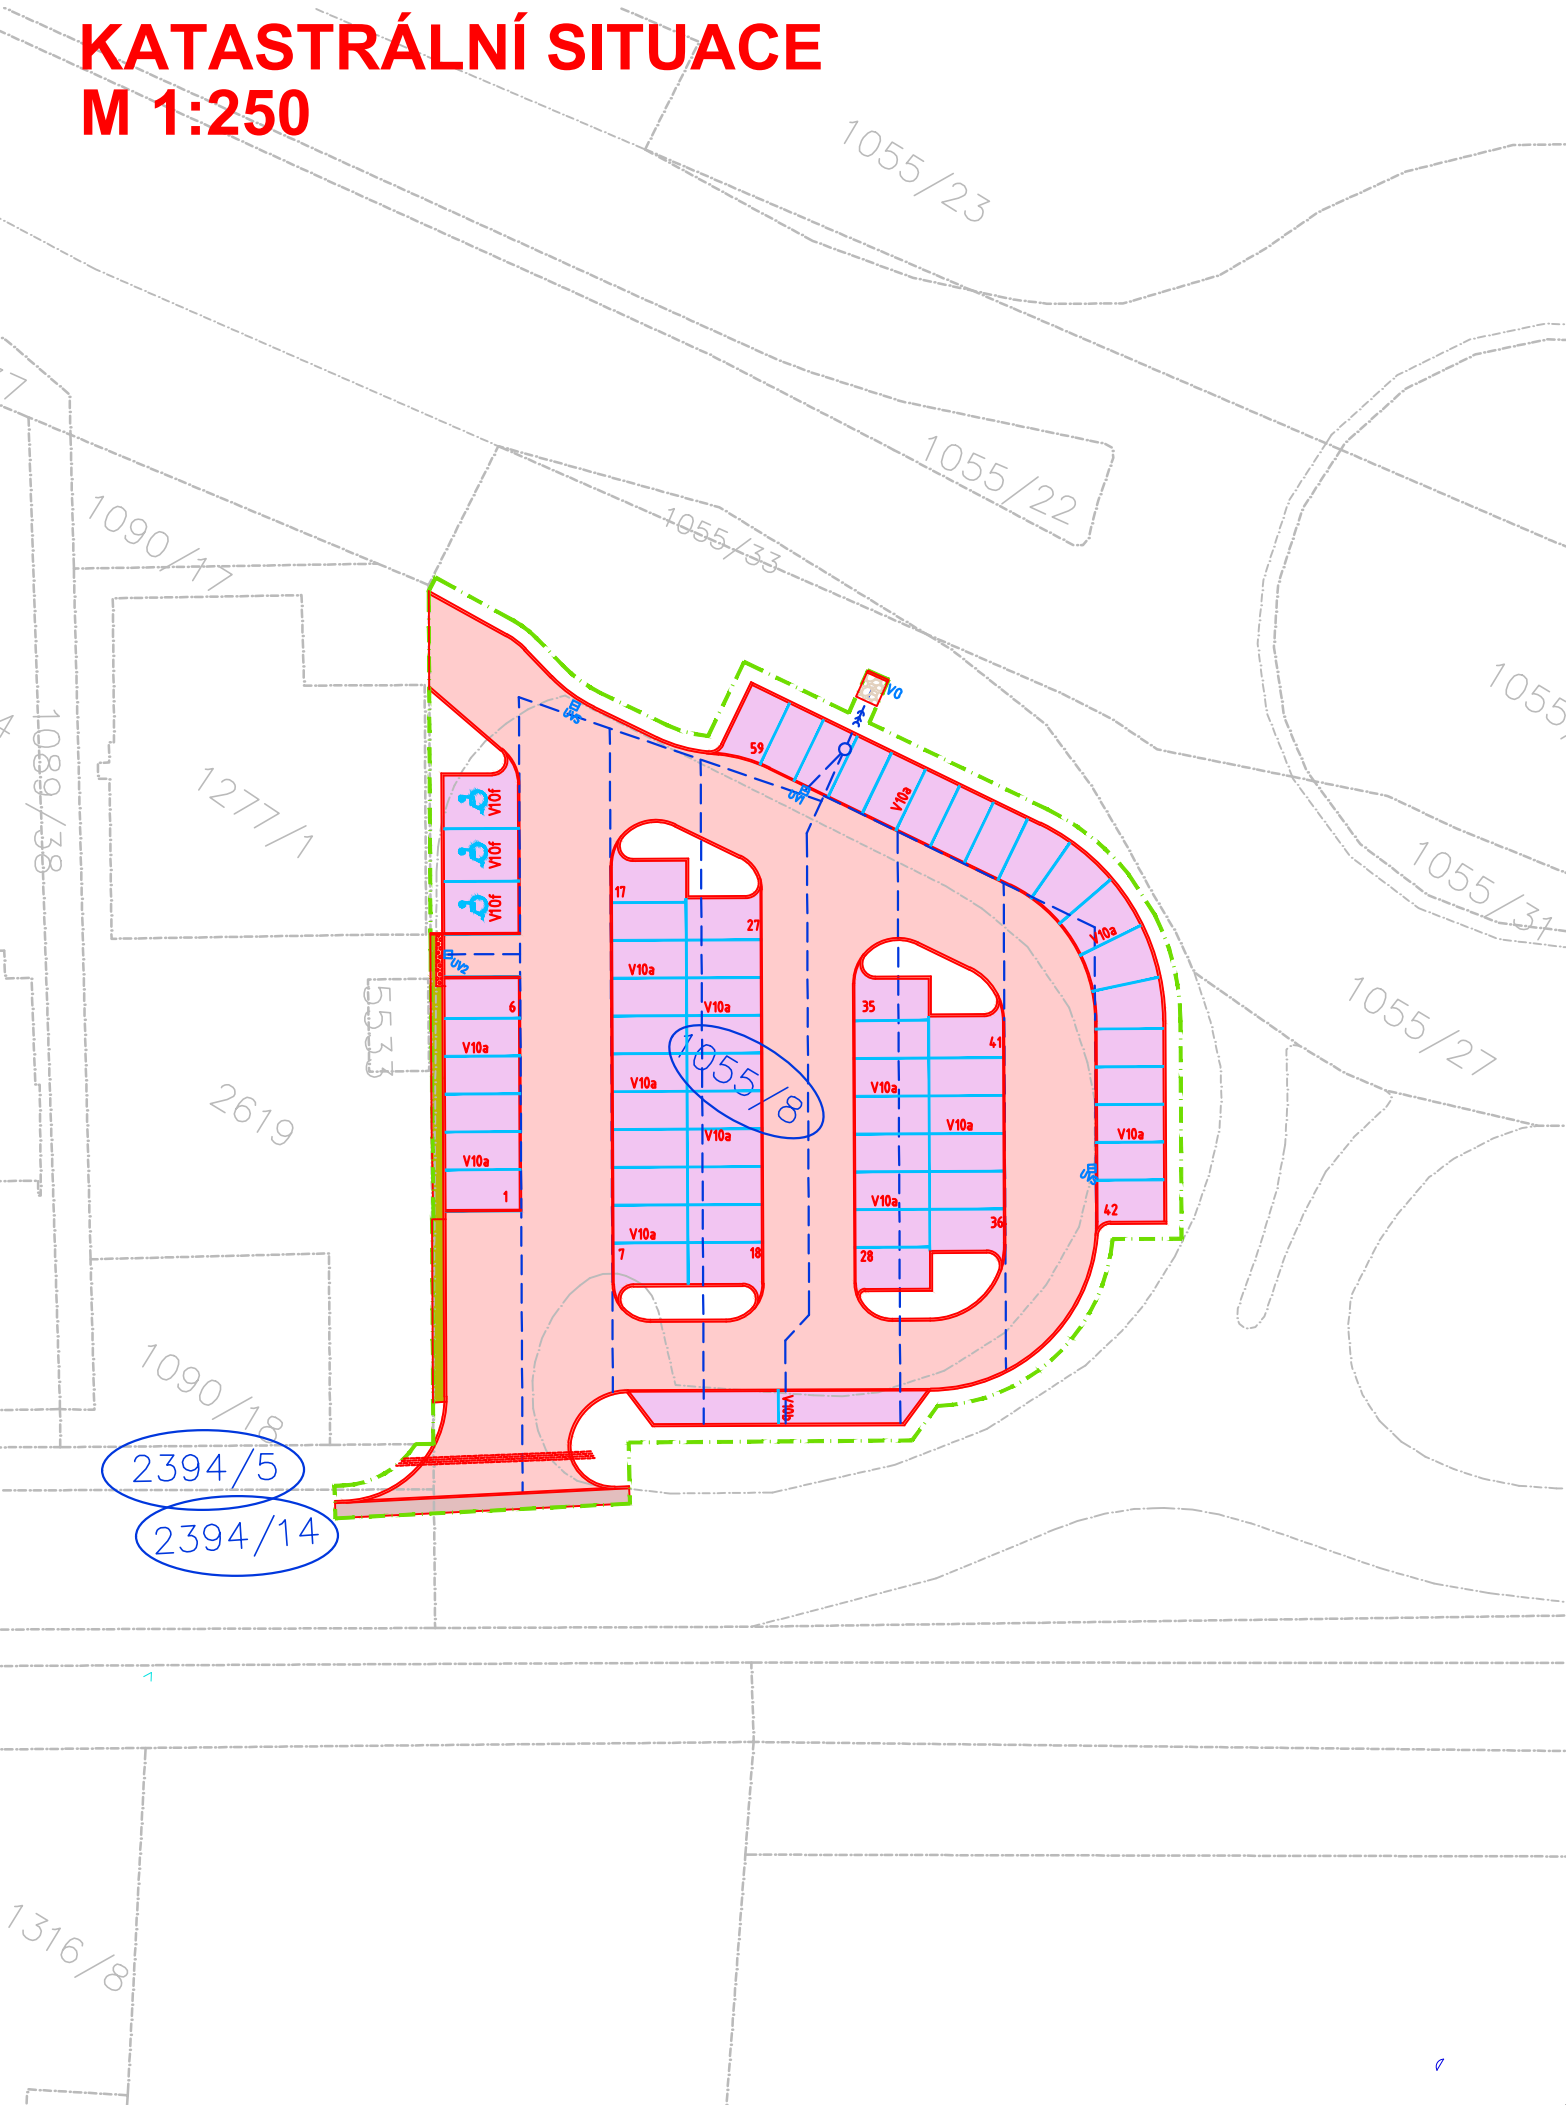

SEZNAM PARCEL DOTČENÝCH STAVBOU

KATASTRÁLNÍ ÚZEMÍ: HRANICE  
PARCELNÍ ČÍSLA: 1055/8, 2394/5, 2394/14

LEGENDA


stav

návrh

500/1

500/1

HRANICE PARCEL-DLE KN  
PARCELNÍ ČÍSLO-DLE KN  
OZNAČENÍ DOTČENÝCH POZEMKŮ STAVBOU  
HRANICE ZÁJMOVÉ LOKALITY

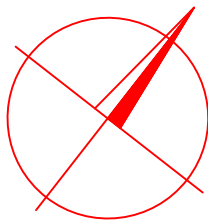

SOURADNICOVÝ SYSTÉM: JTSK  
VÝŠKOVÝ SYSTÉM: Balt p.v.  
POLOHA STÁVAJÍCÍCH INŽENÝRSKÝCH SÍTÍ JE INFORMATIVNÍ

VYPRACOVAL:	ZODP.PROJEKT.	KRESLIL:	VED.PROJEKCE	NELL PROJEKT s. r. o. Zarámí 428 760 01 Zlín	
Ing.Iva Svačinová	Ing. Karel Kuchař	Ing.Iva Svačinová	Zuzana Kuchařová		
KRAJ: OLOMOUCKÝ		KAT. ÚZEMÍ: HRANICE		FORMÁT	2xA4
STAVEBNÍK:MĚSTO HRANICE				DATUM	3/2024
AKCE: REKONSTRUKCE PARKOVIŠTĚ SPARTA, HRANICE				STUPEŇ	DUR,DSP A DPS
				ZAKÁZK. ČÍSLO	
OBSAH: KATASTRÁLNÍ SITUACE				MĚŘÍTKO: 1:250	ČÍSLO VÝKRESU C.2.