


ÚZEMNÍ STUDIE - LOKALITA POD KŘÍVÝM - HRANICE

III. ETAPA - VYBRANÁ VARIANTA

SITUACE - KANALIZACE

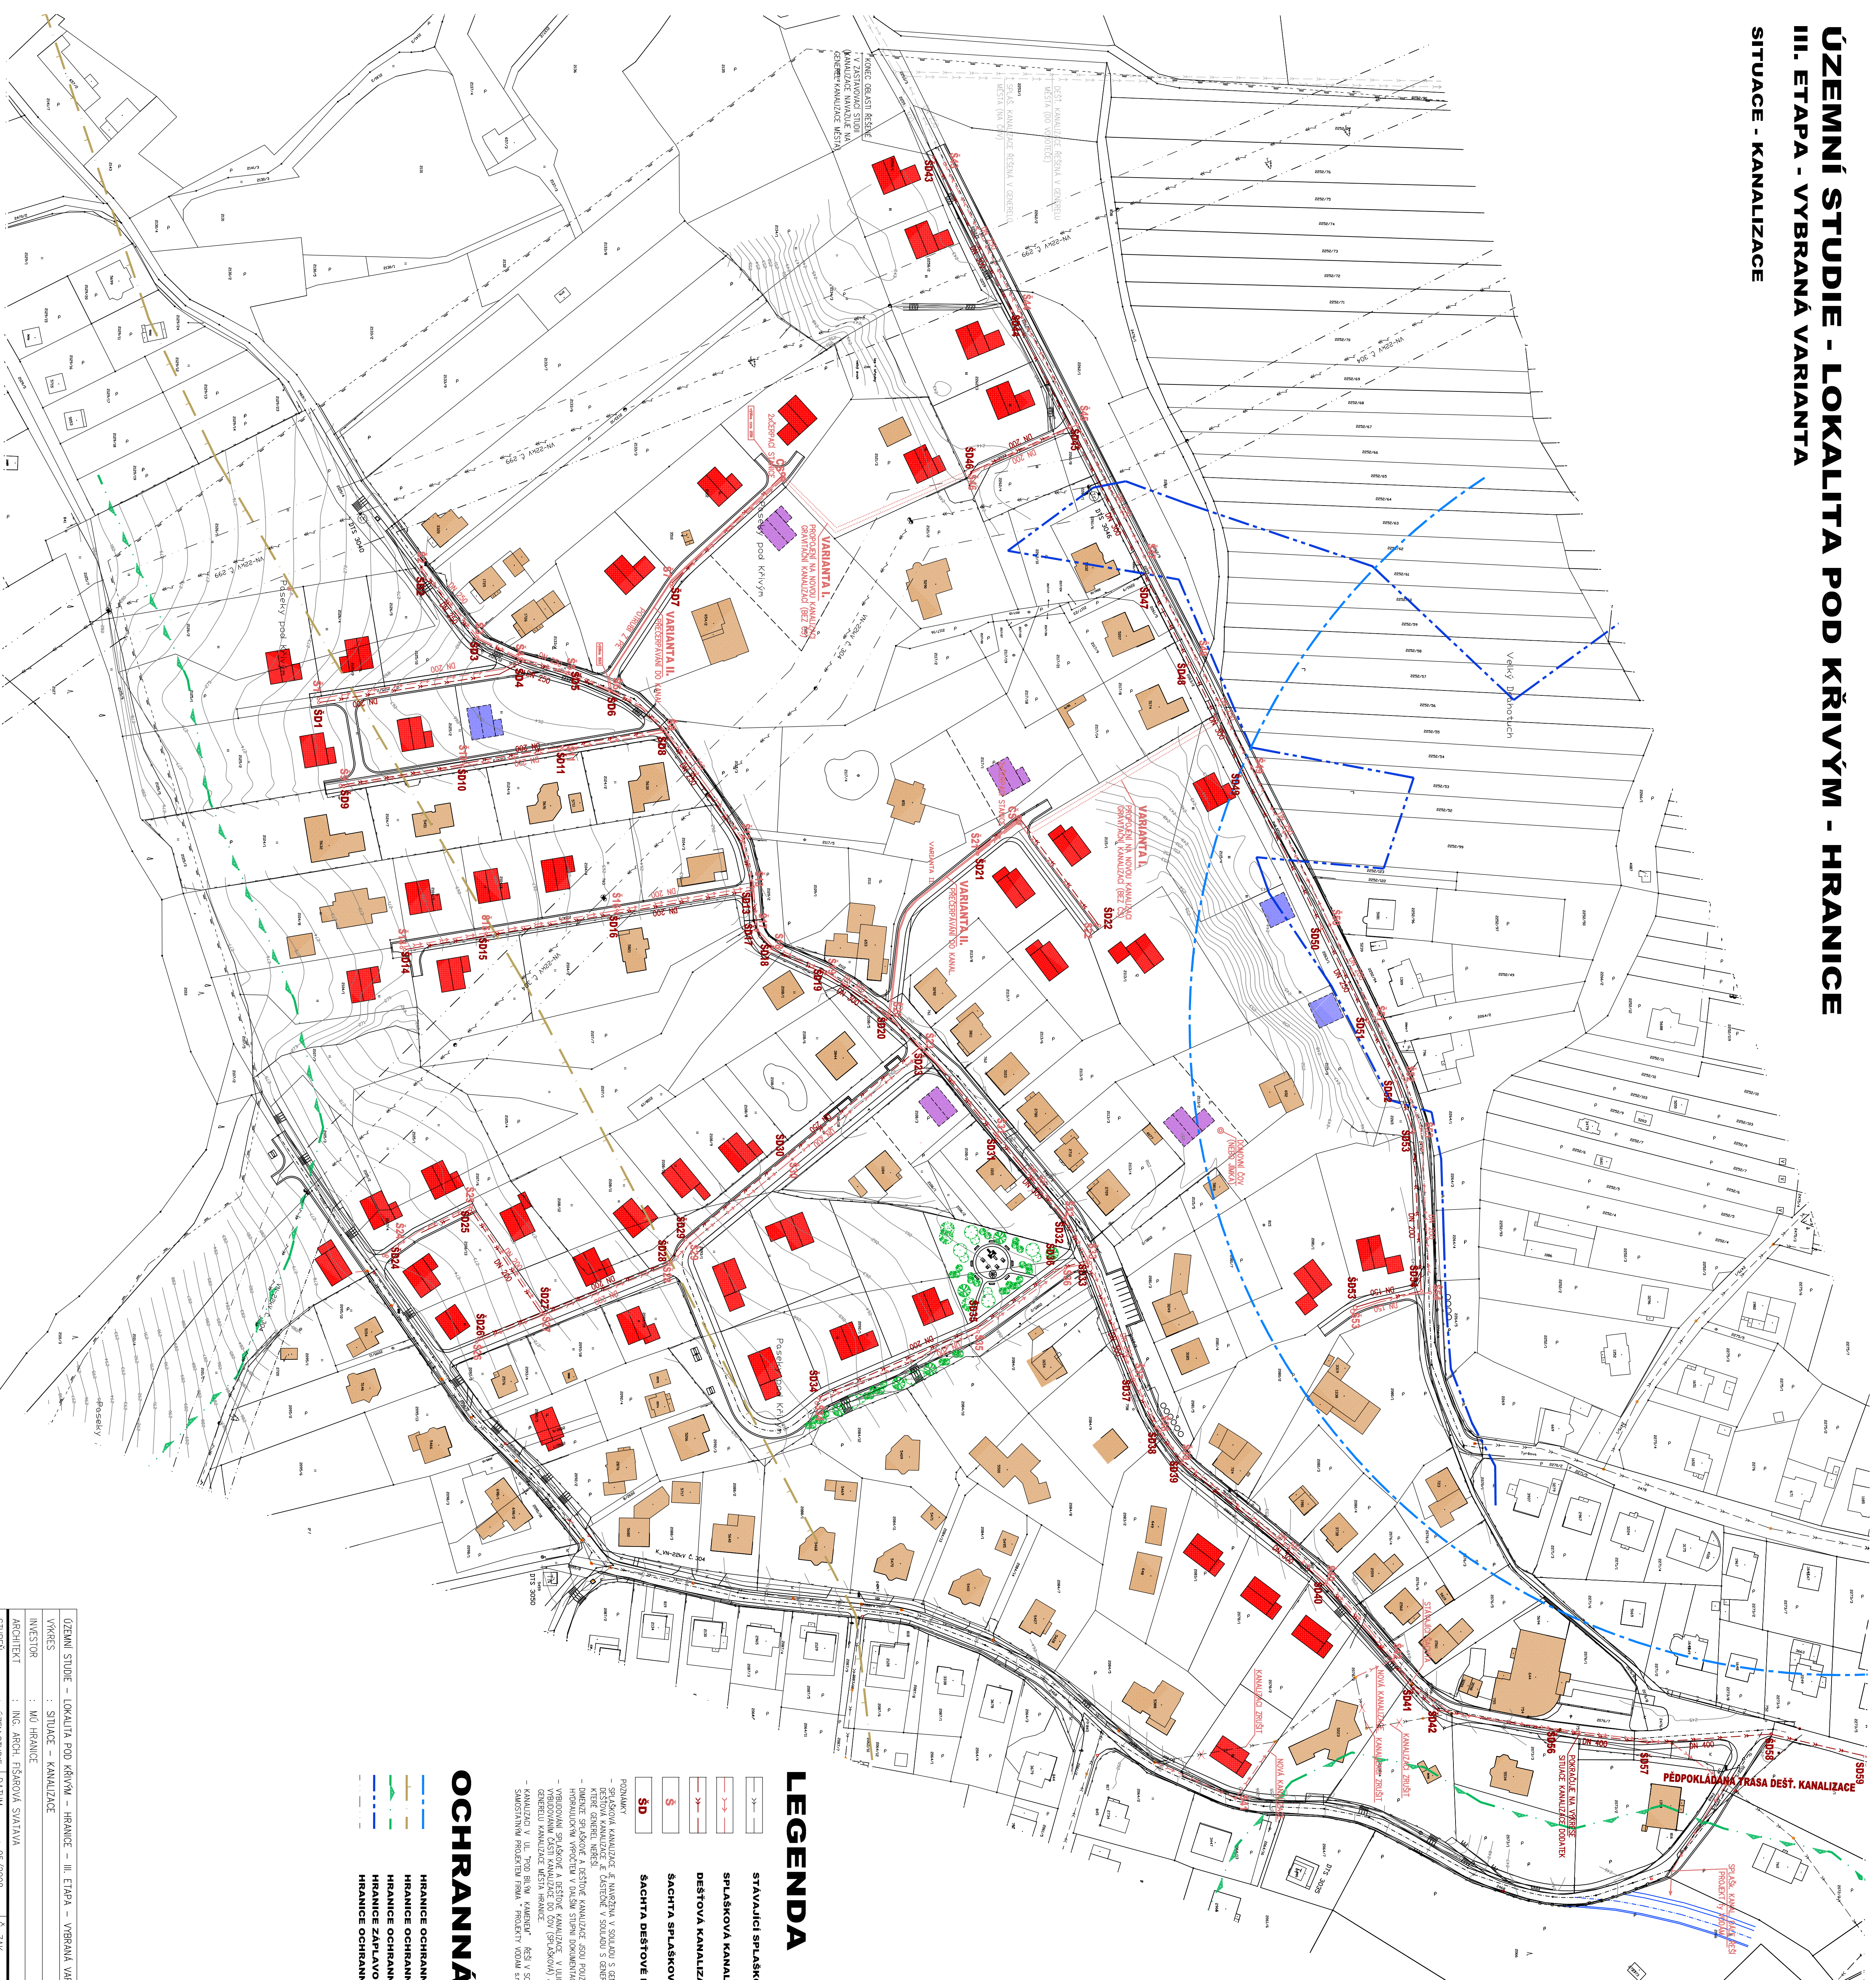


LEGENDA

- STAVAJÍCÍ SPLAŠKOVÁ KANALIZACE
SPLAŠKOVÁ KANALIZACE
DEŠŤOVÁ KANALIZACE
ŠACHTA SPLAŠKOVÉ KANALIZACE
ŠACHTA DEŠŤOVÉ KANALIZACE

OCHRANNÁ PÁŠMA

-  HRANICE OCHRANNÉHO PÁSMNA VRTU ČHMÚ
 HRANICE OCHRANNÉHO PÁSMNA LAZNÍ
 HRANICE OCHRANNÉHO PÁSMNA LEŠA
 HRANICE ZÁPŮLAVOVÉHO ÚZEMÍ BEČVA (PROVODI MORAVY)
 HRANICE OCHRANNÉHO PÁSMNA VN

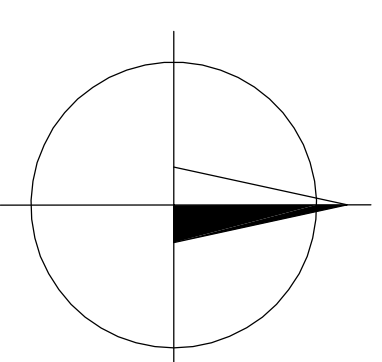

OZNAČENÍ STUPEŇ : LOKALITA POD KŘIVÝM – HRANICE – III. ETAPA – VYBRANÁ VARIANTA VÝKRES : STUPEŇ – KANALIZACE INVESTOR : MČ HRANICE ARCHITEKT : ING. ARCH. PĚŠKOVÁ SMILNÝ	DOKUM. STUPEŇ : OZNAČENÍ STUPEŇ MĚŘÍTKO : 1:1000 DATUM : 05/2008 PŘÍKLAD : 12/A4 Č. VÝKRESU : 05
---	---

