







LEGENDA:	
	Stávající vedení CETIN
	Nové telekom. vedení
	Protlak, překop (dle popisu)

 

 		Generální projektant: VEGACOM, a.s. Novodvorská 1010/14, Praha 4		Investor: CETIN, a.s. Čestkomoravská 2510/19, 190 00 Praha 9		Odsouhlasil : Ing. Petr Pilař		Hranice k.ú.: Hranice		Datum : 10/2020	
MIMO_TM9_M_PRRNM_OK		Stupeň : DUR / DUS		Měřítko : 1 : 500		č. výkresu: 01		Situace katastrální			
Příloha :											

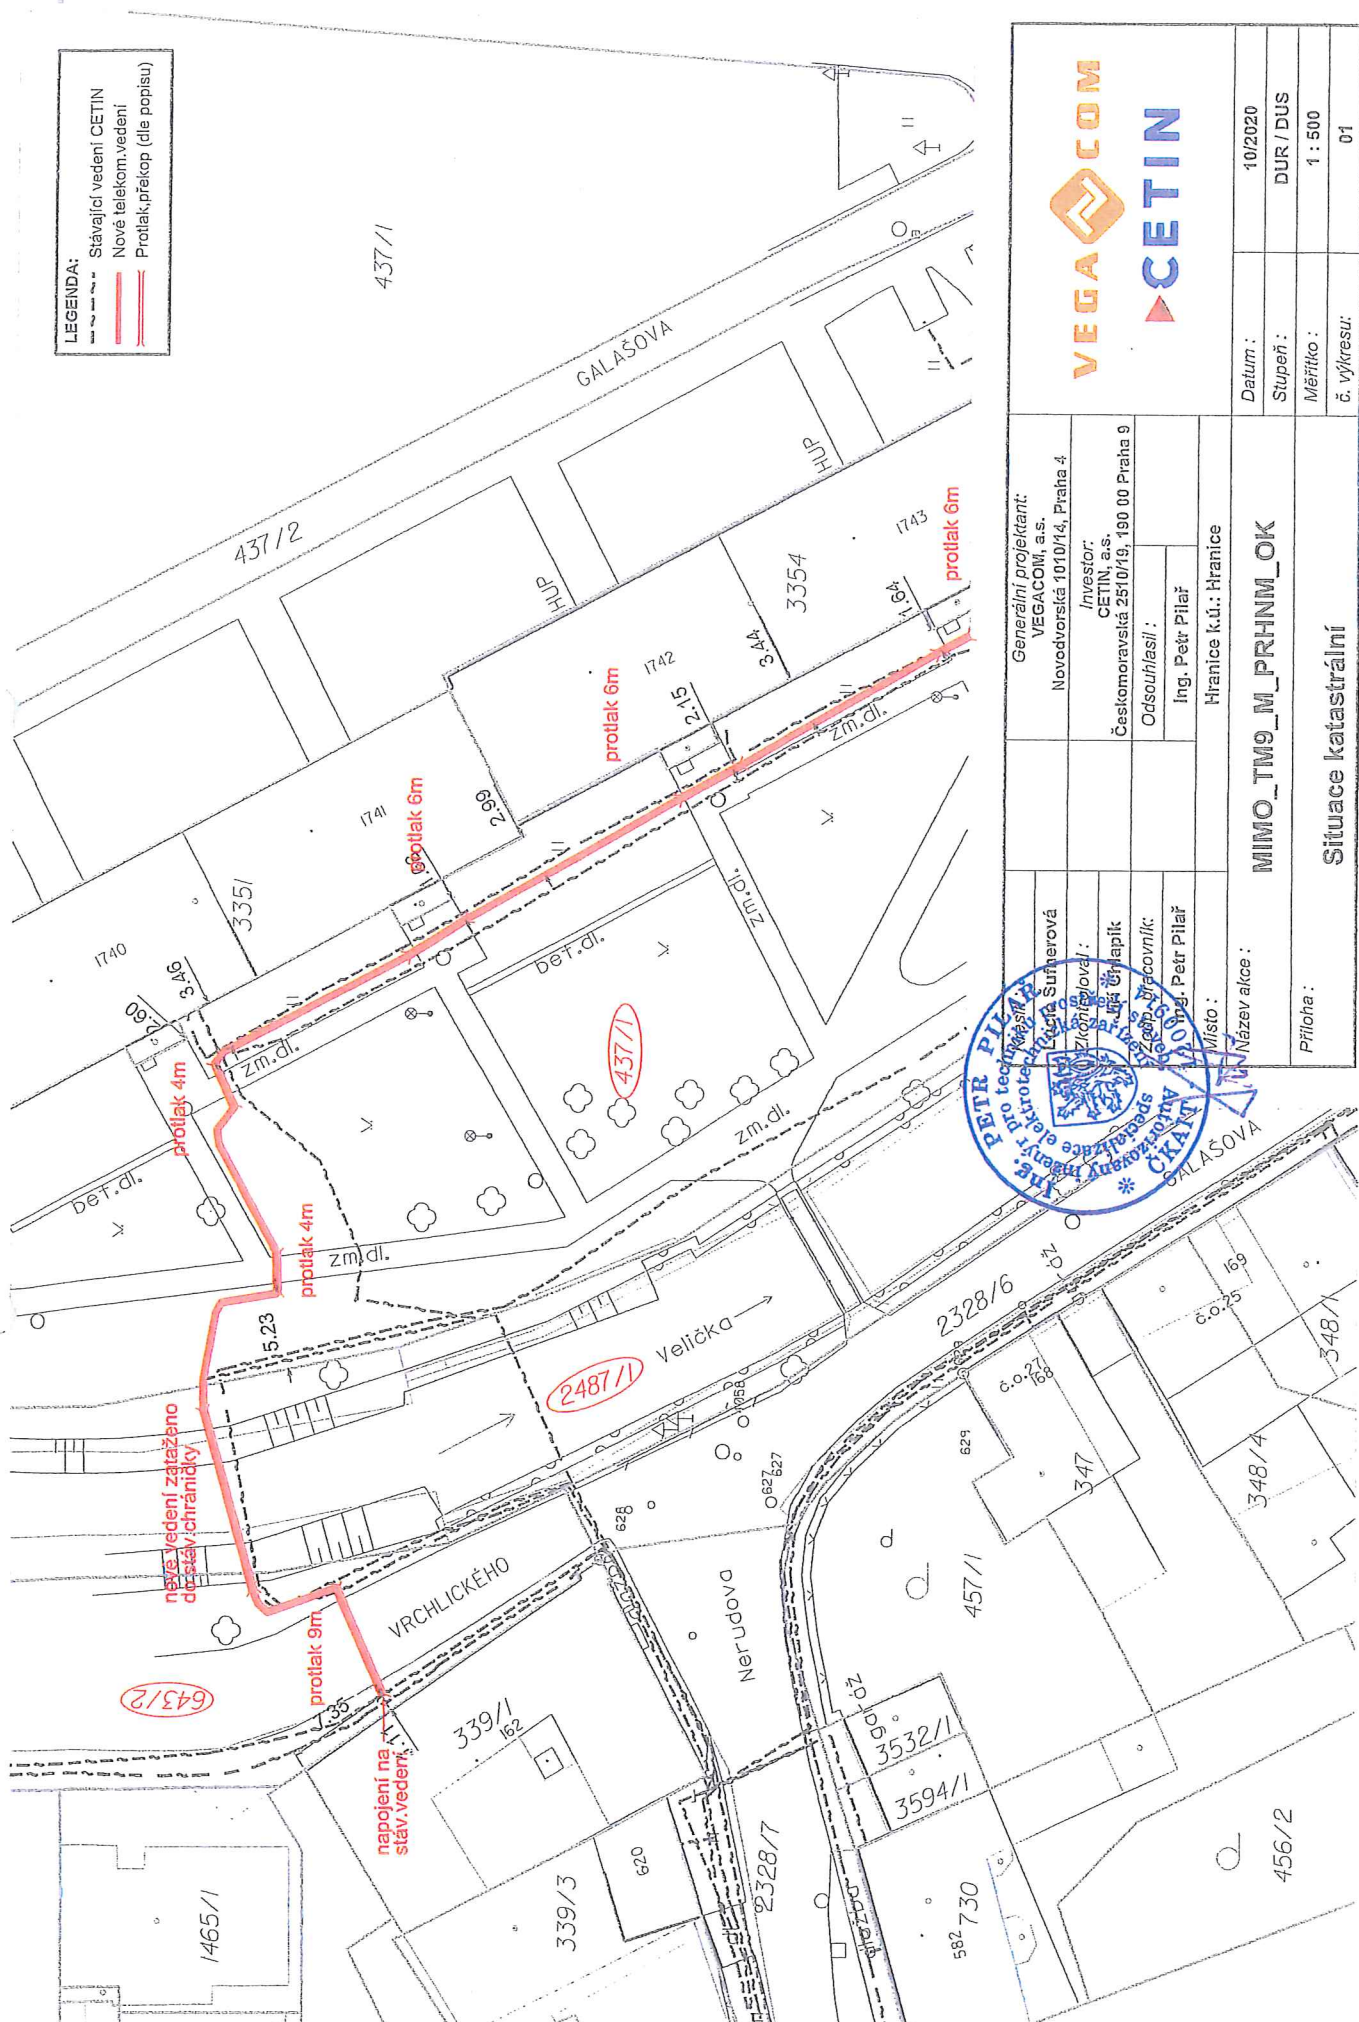