

LEGENDA - KONSTRUKCE

 STÁVAJÍCÍ KONSTRUKCE

LEGENDA MÍSTNOSTÍ 4.NP


Č.M.	NÁZEV MÍSTNOSTI	PLOCHA (m2)
401	BYT Č.36	41,3
402	BYT Č.37	38,4
403	BYT Č.38	38,4
404	BYT Č.39	38,4
405	BYT Č.40	38,4
406	BYT Č.41	38,4
407	BYT Č.42	38,3
408	BYT Č.43	38,3
409	BYT Č.44	38,3
410	BYT Č.45	38,3
411	BYT Č.46	38,3
412	BYT Č.47	38,3
		463,0 m²




HRANICE - NÁSTAVBY UL. NERUDOVA ČP 1721, ČP 1848,
STRUHLOVSKO ČP 1536

NERUDOVA 1848: PŮDORYS TYPICKÉHO PODLAŽÍ

MĚŘÍTKO 1:150

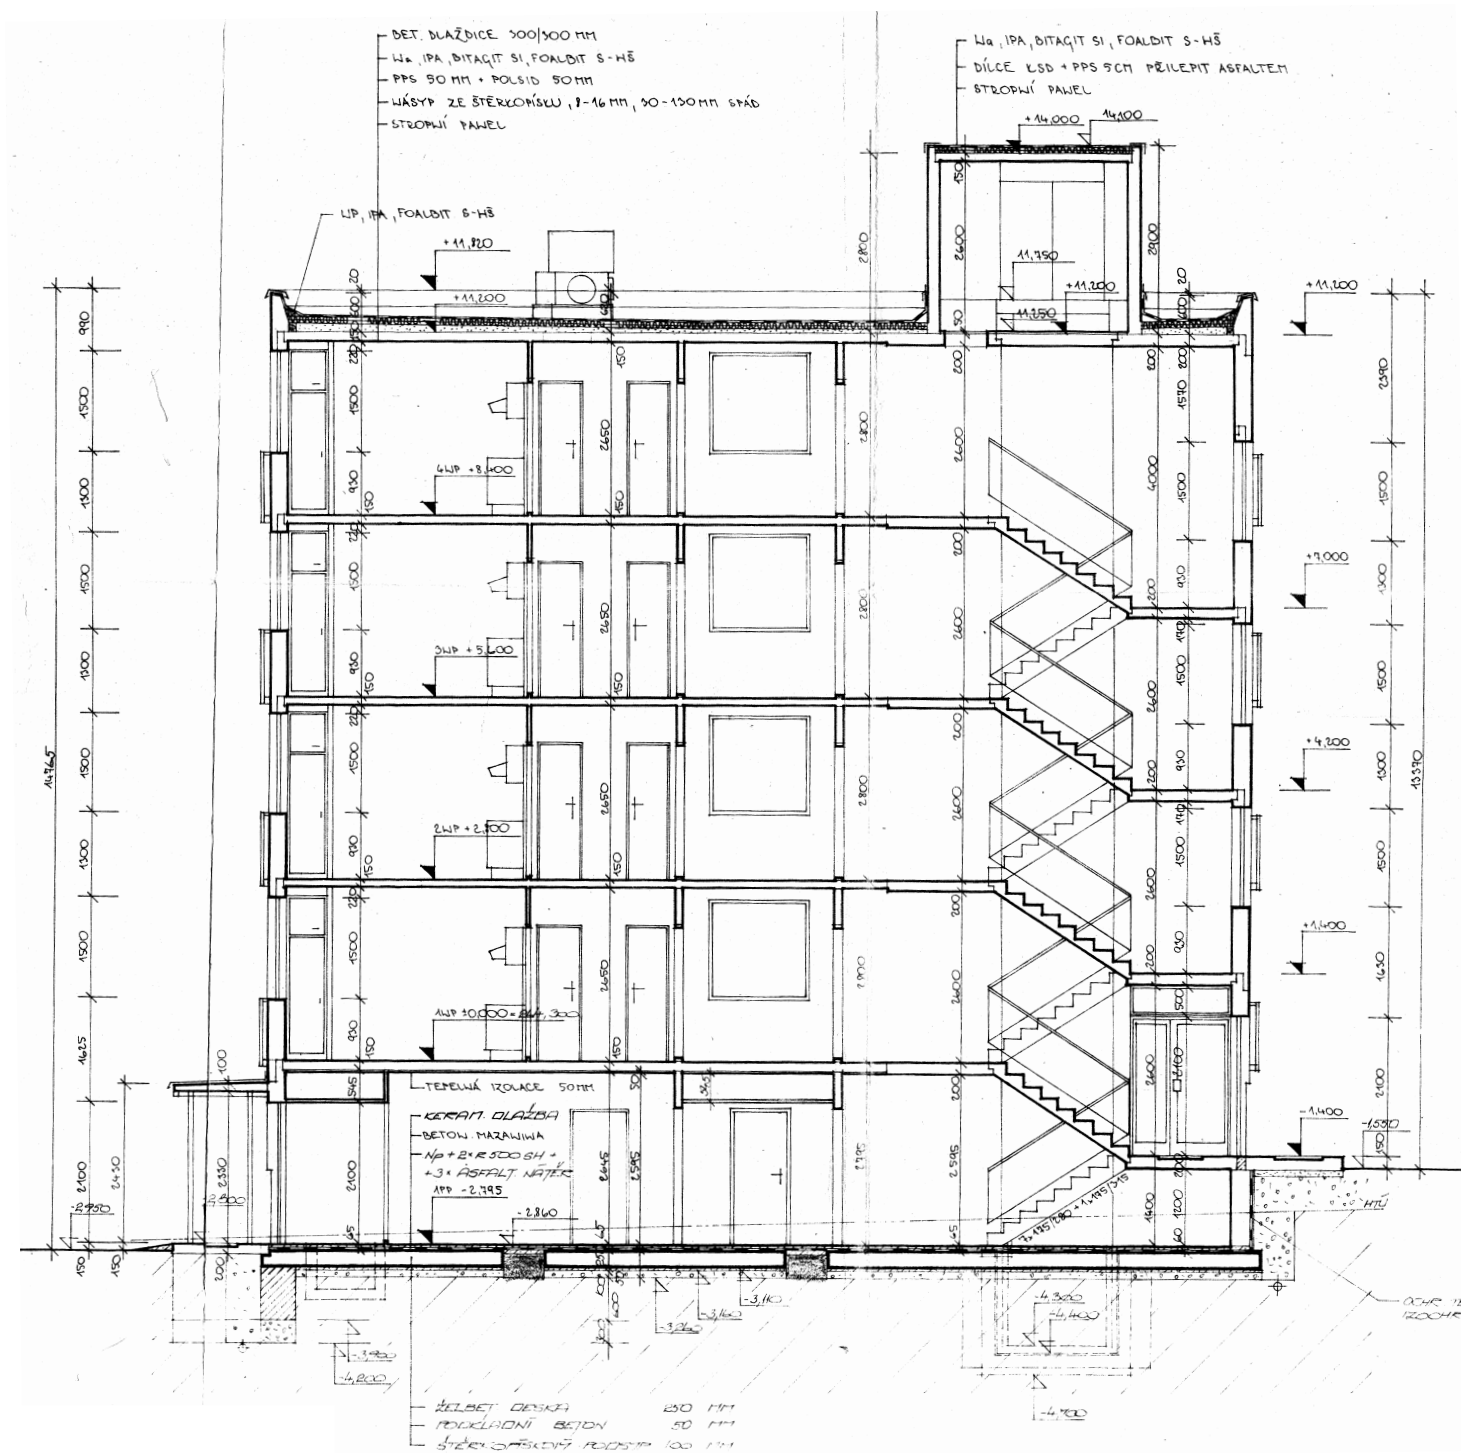

ŘEZA

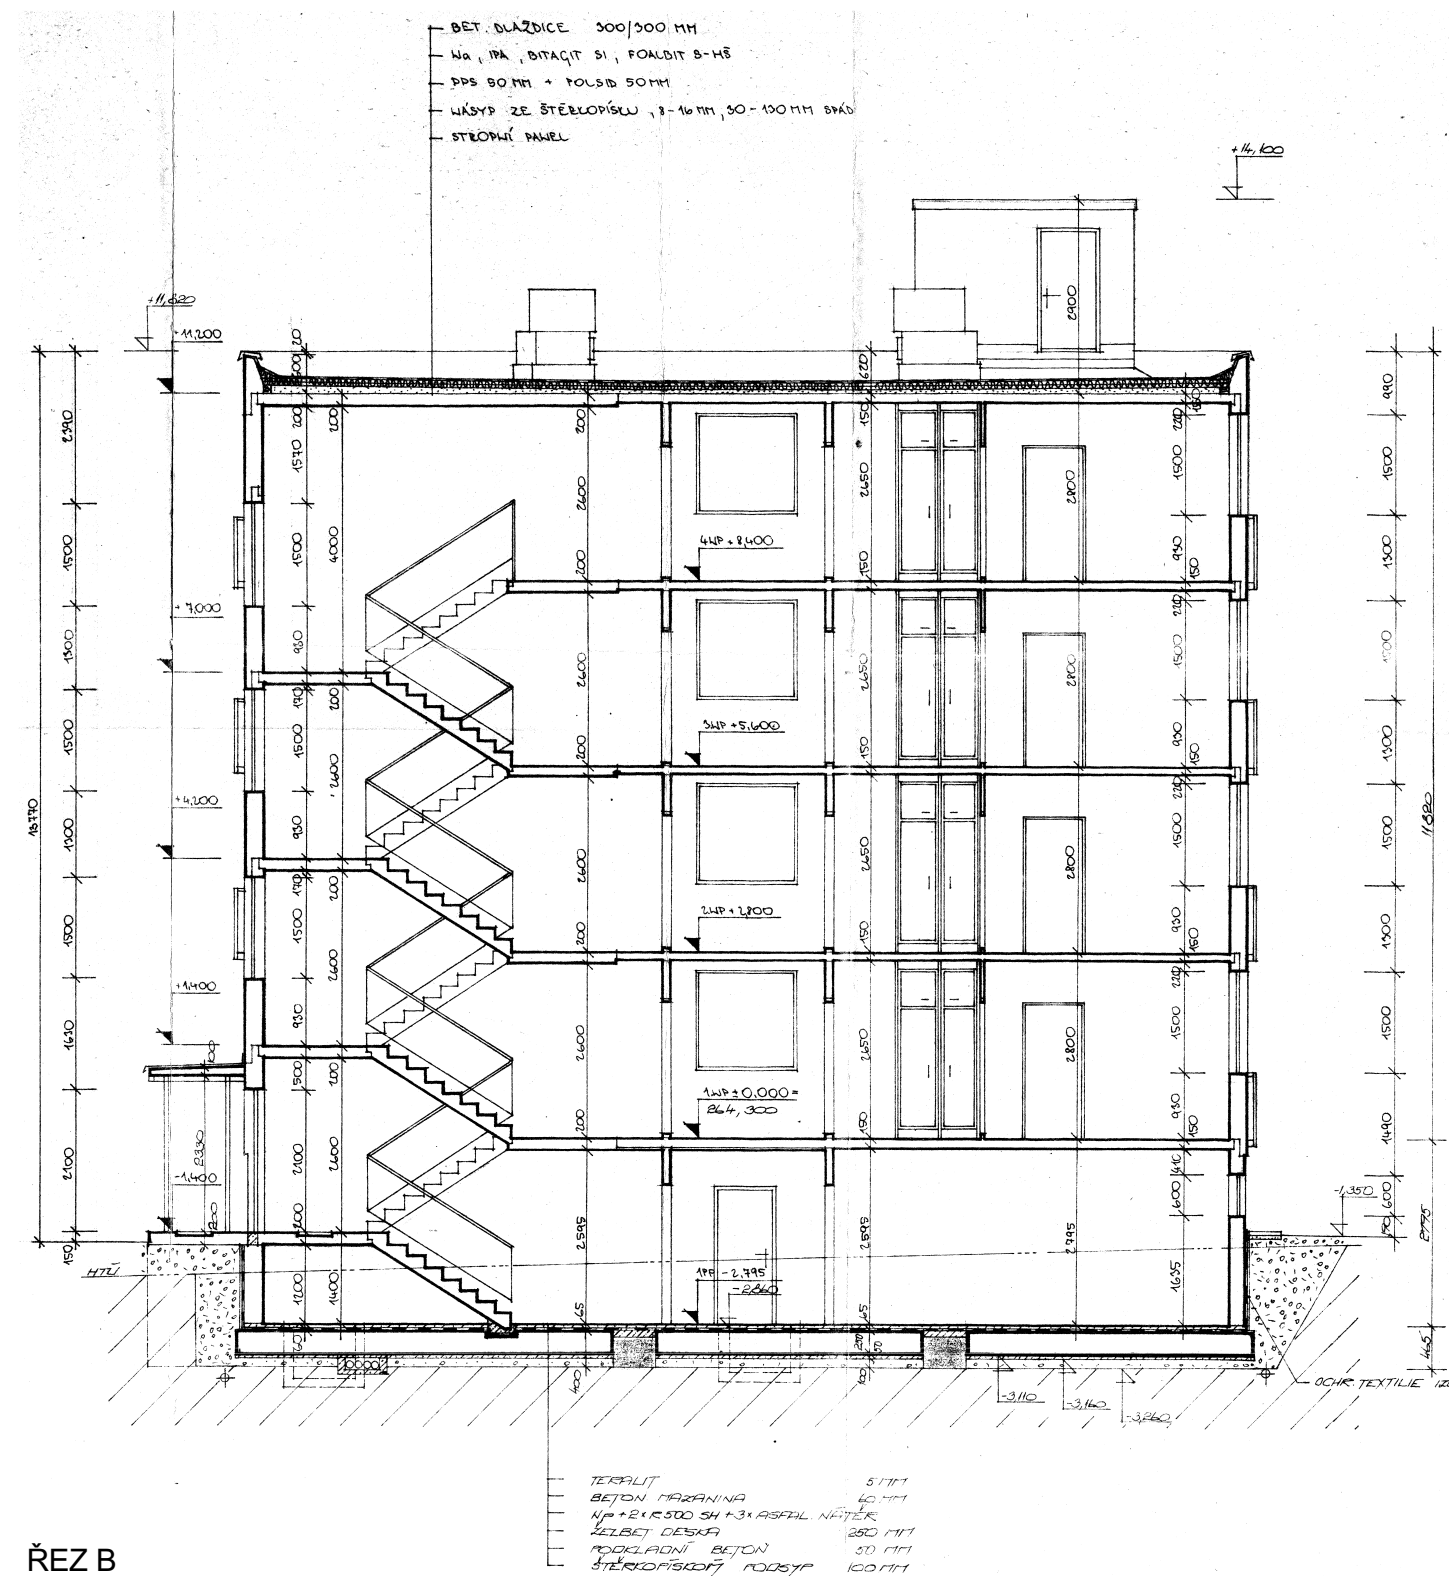



ŘEZ B



HRANICE - NÁSTAVBY UL. NERUDOVA ČP 1721, ČP 1848,
STRUHLOVSKO ČP 1536

NERUDOVA 1848: SKEN ŘEZŮ PŮVODNÍ PD

202

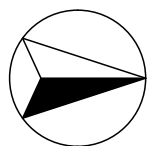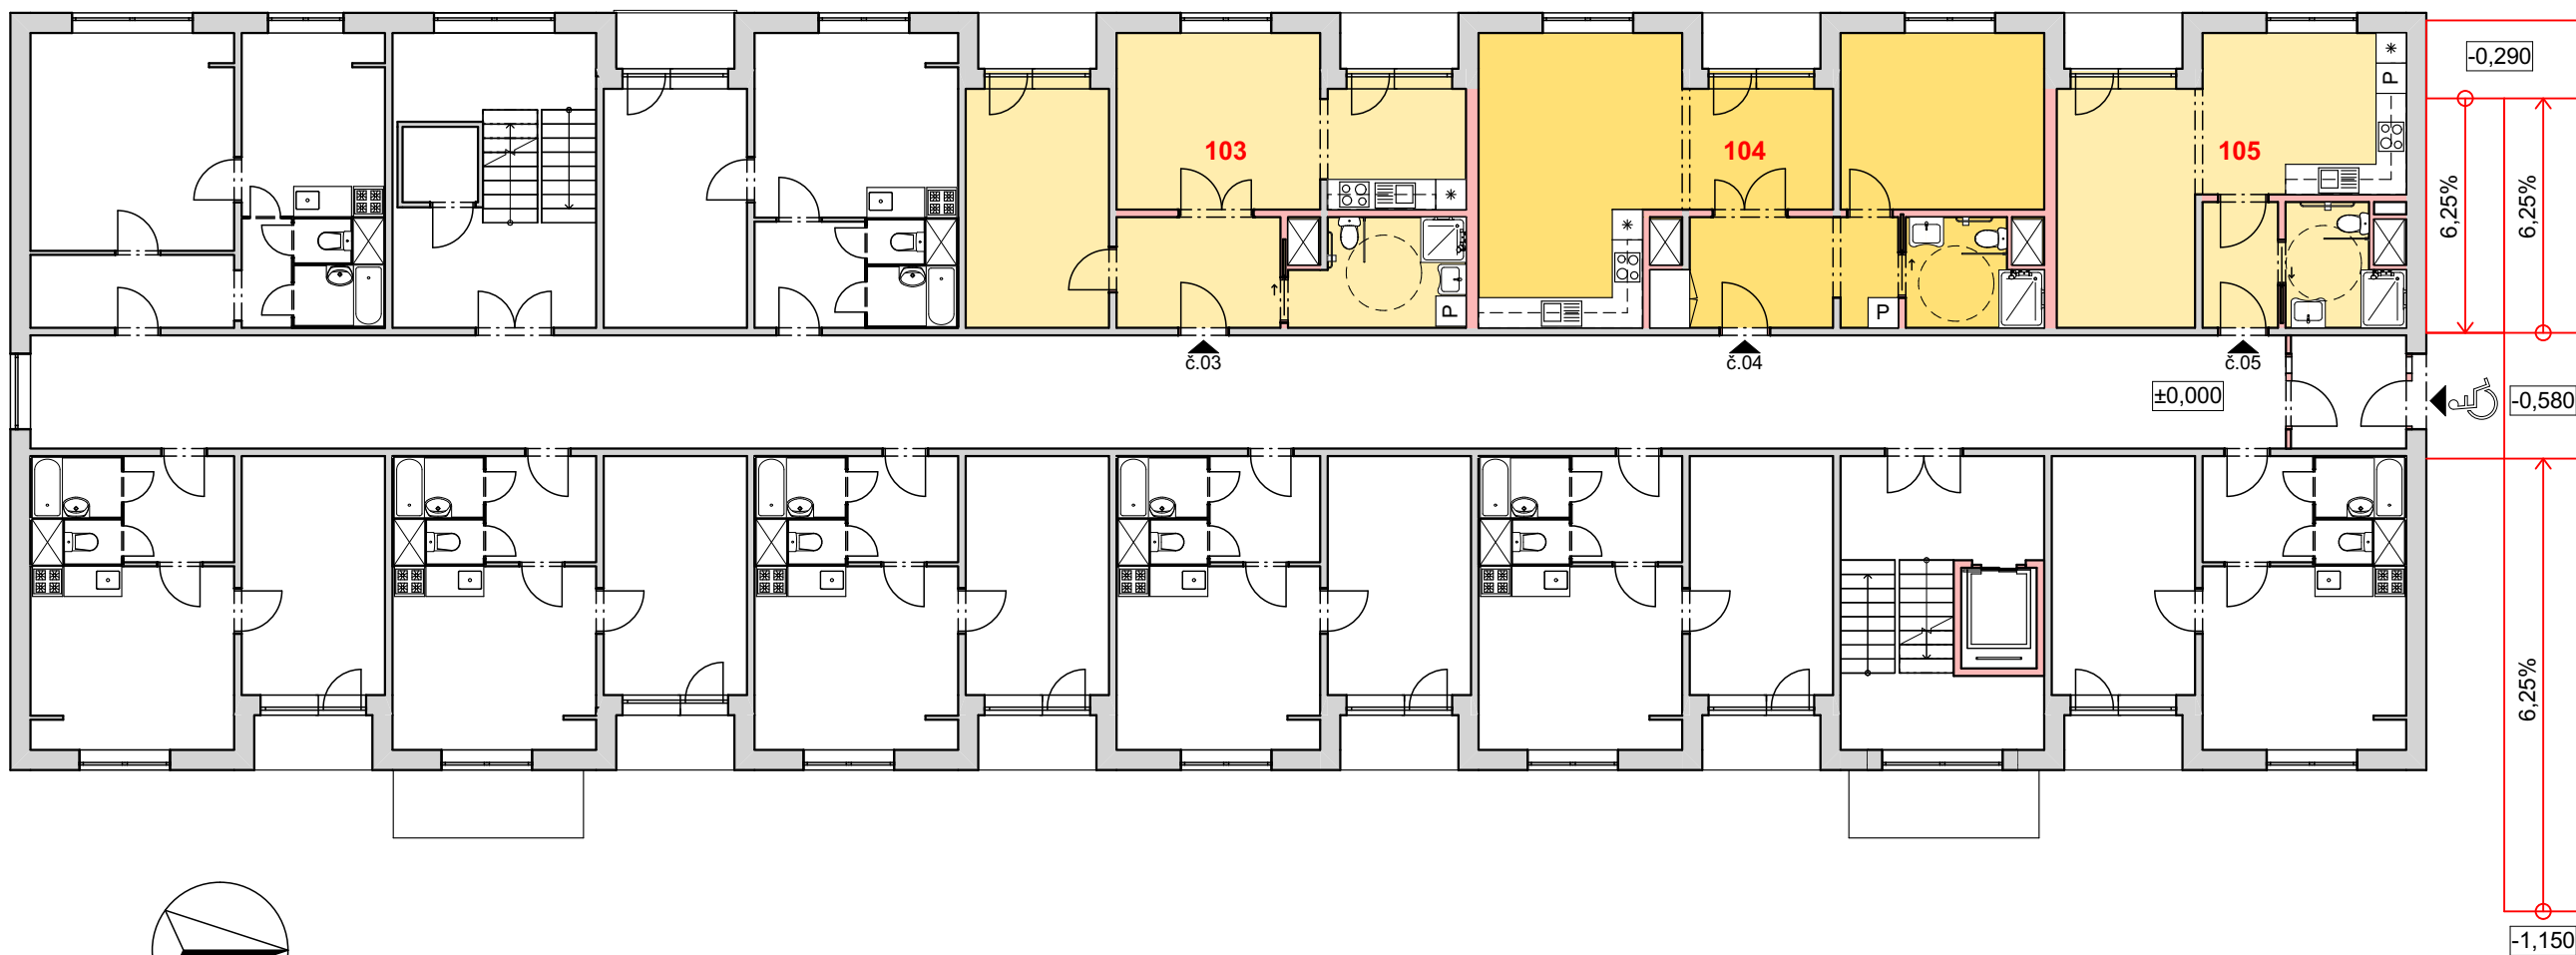

LEGENDA - KONSTRUKCE

- STÁVAJÍCÍ KONSTRUKCE
- NOVÉ KONSTRUKCE

LEGENDA - FUNKČNÍ PLOCHY

- BYTOVÉ JEDNOTKY
- STÁVAJÍCÍ FUNKČNÍ VYUŽITÍ (BEZE ZMĚNY)

123 NOVÉ VYUŽITÍ PLOCH

- VSTUP DO OBJEKTU
- VSTUP DO OBJEKTU BEZBARIÉROVÝ

LEGENDA MÍSTNOSTÍ 1.NP

Č.M.	NÁZEV MÍSTNOSTI	PLOCHA (m2)
103	BEZBARIÉROVÝ BYT Č.03	53,2
104	BEZBARIÉROVÝ BYT Č.04	63,1
105	BYT Č.05	37,1
		153,4 m²





HRANICE - NÁSTAVBY UL. NERUDOVA ČP 1721, ČP 1848,
STRUHLOVSKO ČP 1536

NERUDOVA 1848: PŮDORYS 1.NP

MĚŘÍTKO 1:150

204

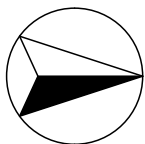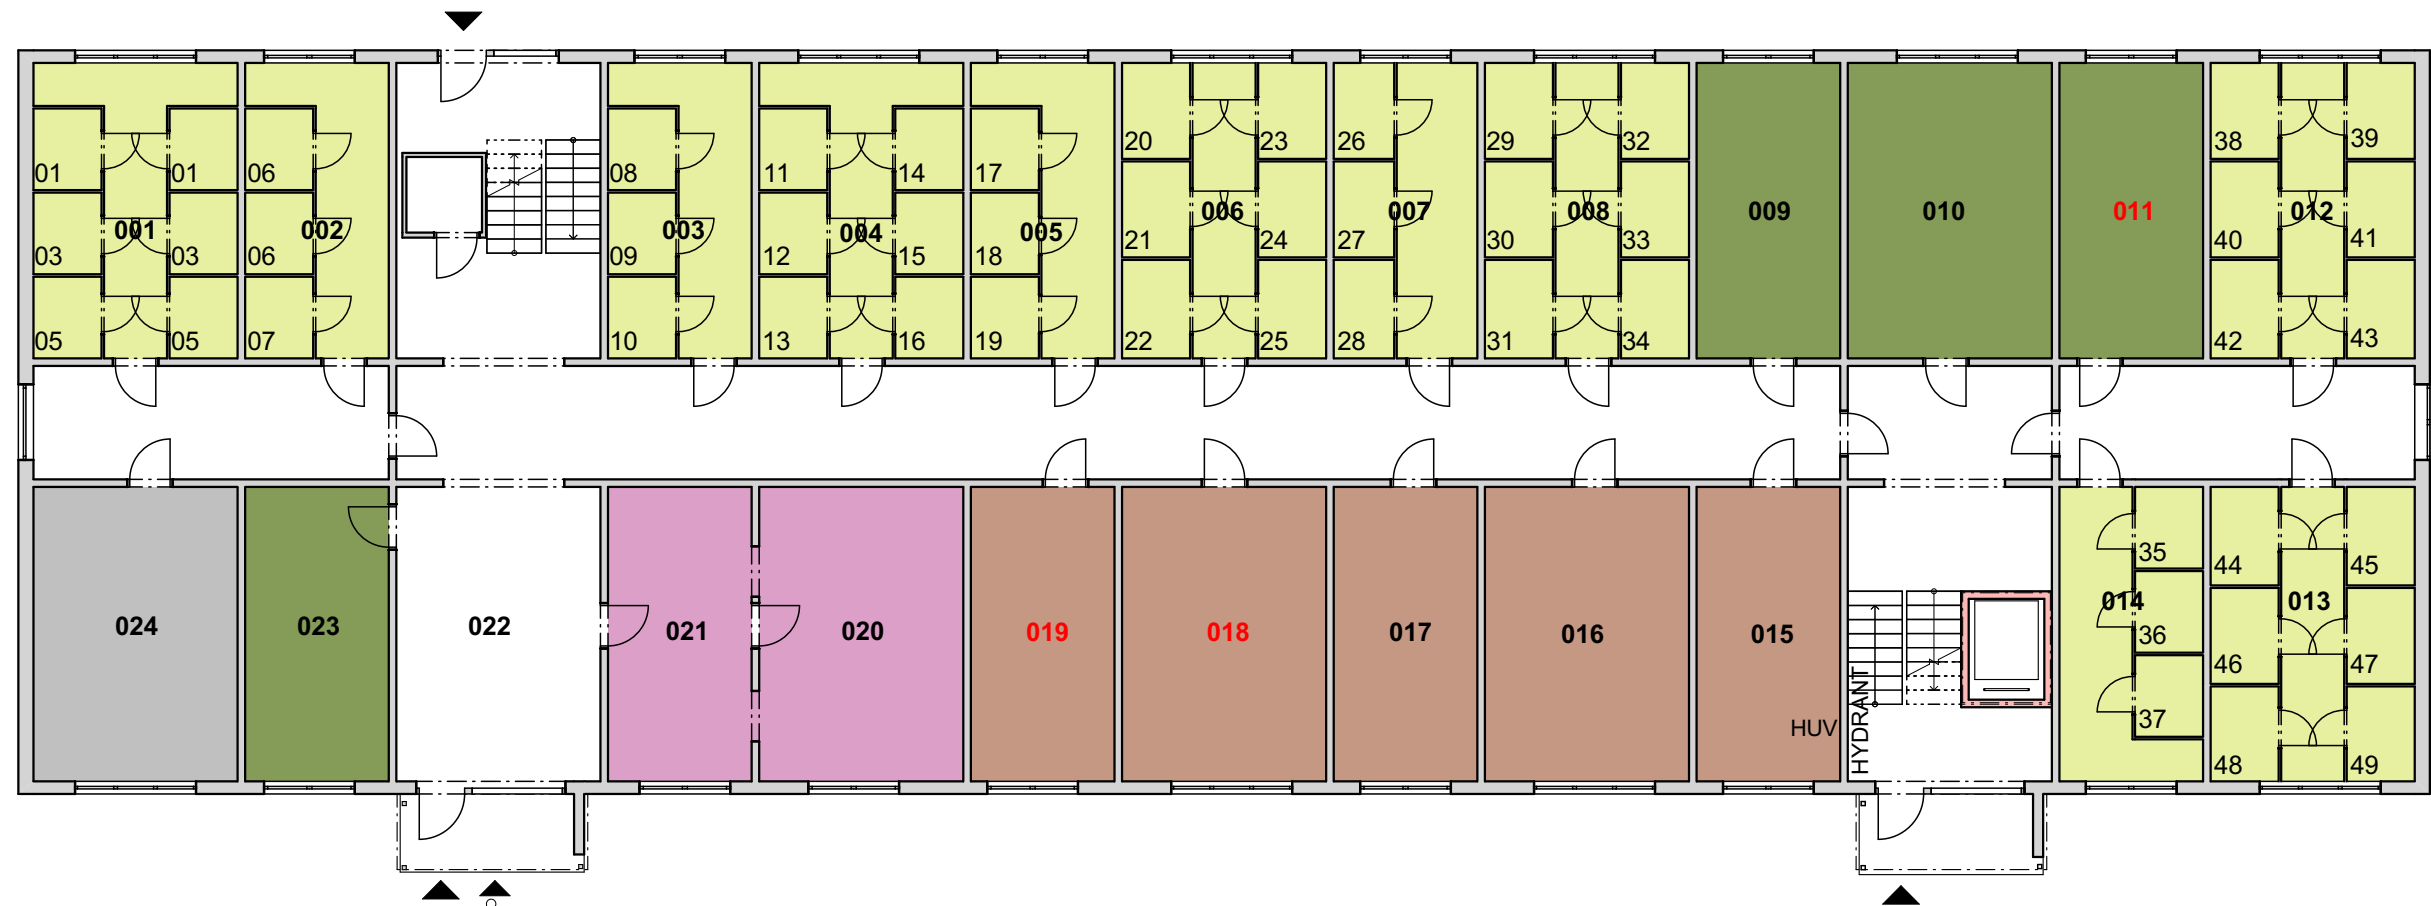

LEGENDA - KONSTRUKCE

- STÁVAJÍCÍ KONSTRUKCE
- NOVÉ KONSTRUKCE

LEGENDA - FUNKČNÍ PLOCHY

- BYTOVÉ JEDNOTKY
- DOMOVNÍ VYBAVENÍ - SKLEPY
- DOMOVNÍ VYBAVENÍ - KOLÁRNY
- DOMOVNÍ VYBAVENÍ - SUŠÁRNY
- DOMOVNÍ VYBAVENÍ - TECHNOLOGIE
- KOMUNIKACE - SCHODIŠTĚ, CHODBY
- OSTATNÍ PLOCHY

123 NOVÉ VYUŽITÍ PLOCH



- VSTUP DO OBJEKTU
- VSTUP DO OBJEKTU BEZBARIÉROVÝ

LEGENDA MÍSTNOSTÍ 1.PP

Č.M.	NÁZEV MÍSTNOSTI	PLOCHA (m2)
001	SKLEPNÍ KÓJE	23,7
002	SKLEPNÍ KÓJE	16,7
003	SKLEPNÍ KÓJE	16,7
004	SKLEPNÍ KÓJE	23,7
005	SKLEPNÍ KÓJE	16,7
006	SKLEPNÍ KÓJE	23,7
007	SKLEPNÍ KÓJE	16,7
008	SKLEPNÍ KÓJE	23,7
009	KOLÁRNA	16,7
010	KOLÁRNA	23,7
011	KOLÁRNA	16,7
012	SKLEPNÍ KÓJE	23,7
013	SKLEPNÍ KÓJE	23,7

LEGENDA MÍSTNOSTÍ 1.PP

Č.M.	NÁZEV MÍSTNOSTI	PLOCHA (m2)
014	SKLEPNÍ KÓJE	16,6
015	MANDLOVNA	16,6
016	SUŠÁRNA	23,7
017	SUŠÁRNA	16,6
018	SUŠÁRNA	23,7
019	SUŠÁRNA	16,6
020	PEČOVATELKA	24,0
021	PEČOVATELKA	16,6
022	CHODBA	24,1
023	KOLÁRNA	16,6
024	VÝMĚNÍK	23,7
		485,1 m²

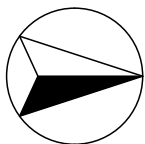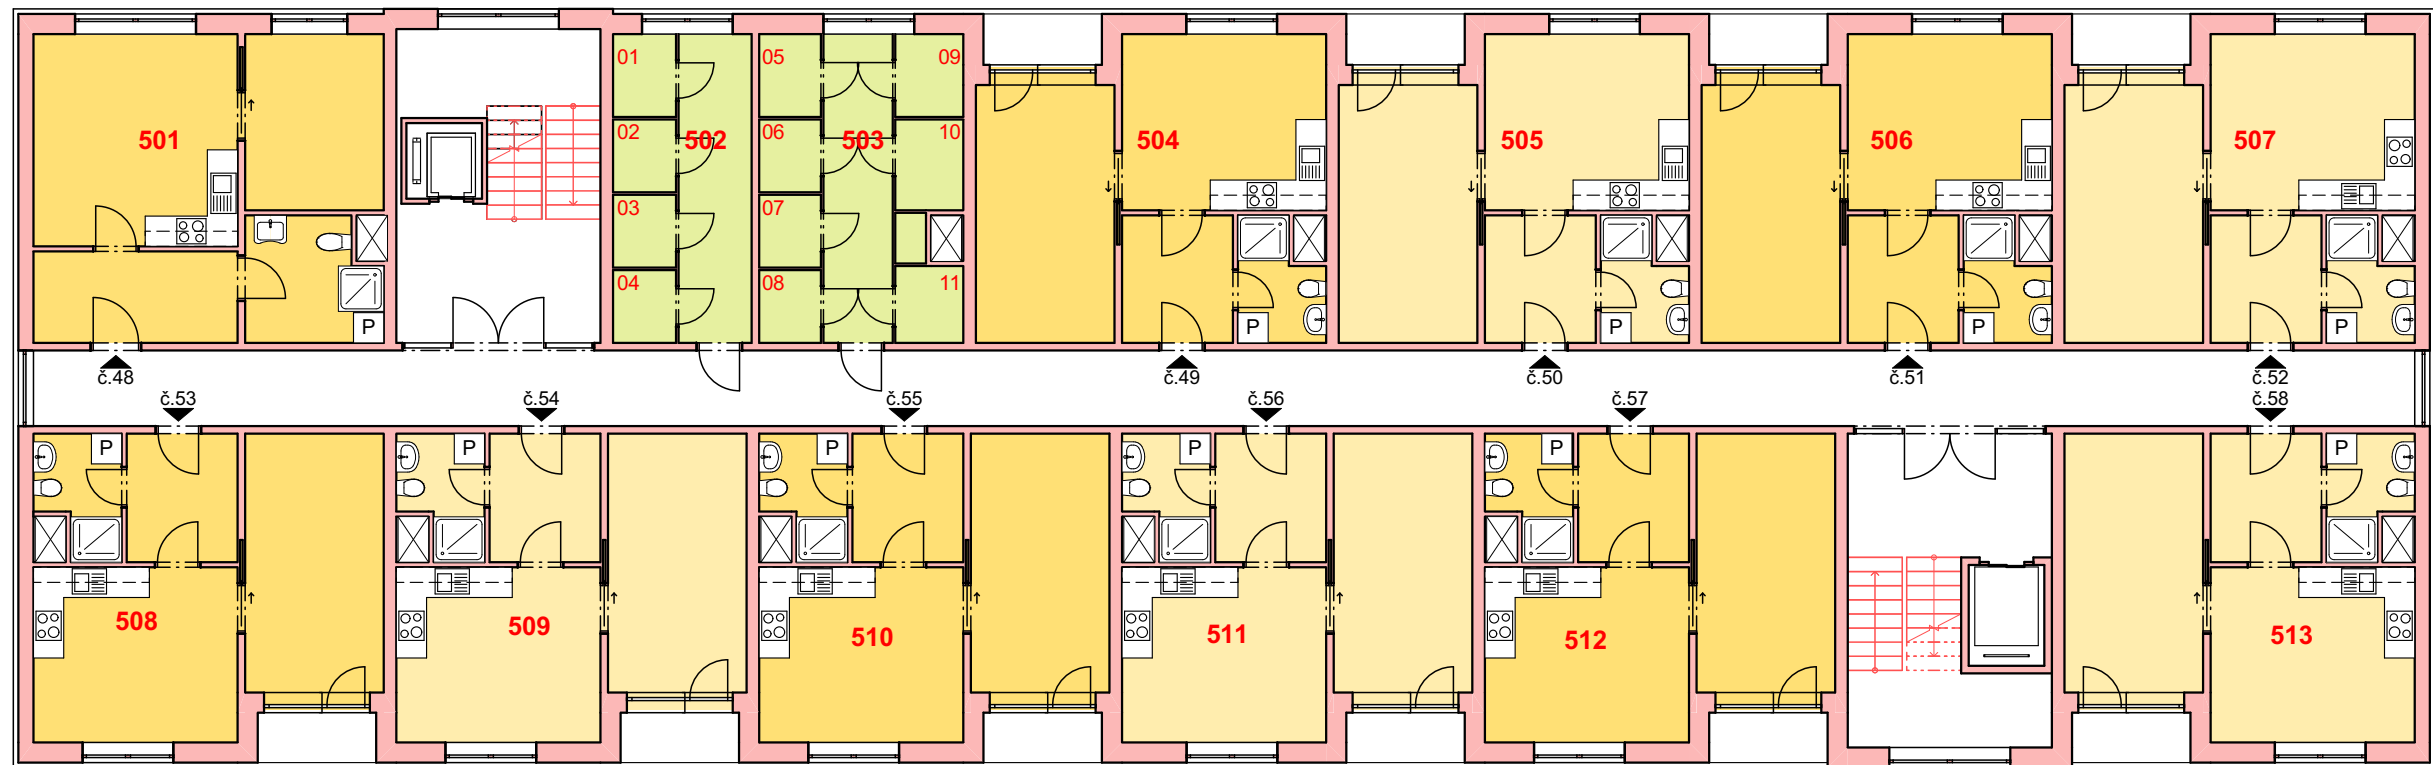

LEGENDA - KONSTRUKCE

	STÁVAJÍCÍ KONSTRUKCE
	NOVÉ KONSTRUKCE

LEGENDA - FUNKČNÍ PLOCHY

	BYTOVÉ JEDNOTKY
	DOMOVNÍ VYBAVENÍ - SKLEPY
	KOMUNIKACE - SCHODIŠTĚ, CHODBY

LEGENDA MÍSTNOSTÍ 5.NP



Č.M.	NÁZEV MÍSTNOSTI	PLOCHA (m ²)
501	BYT Č.48	40,9
502	SKLEPNÍ KÓJE	16,9
503	SKLEPNÍ KÓJE	24,0
504	BYT Č.49	38,7
505	BYT Č.50	38,7
506	BYT Č.51	38,8
507	BYT Č.52	38,5
508	BYT Č.53	38,7
509	BYT Č.54	38,5
510	BYT Č.55	38,5
511	BYT Č.56	38,7
512	BYT Č.57	38,7
513	BYT Č.58	38,5
		467,9 m ²

HRANICE - NÁSTAVBY UL. NERUDOVA ČP 1721, ČP 1848,
STRUHLOVSKO ČP 1536

NERUDOVA 1848: VARIANTA 1 - PŮDORYS 5.NP

MĚŘÍTKO 1:150

205

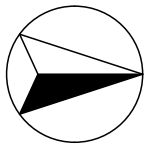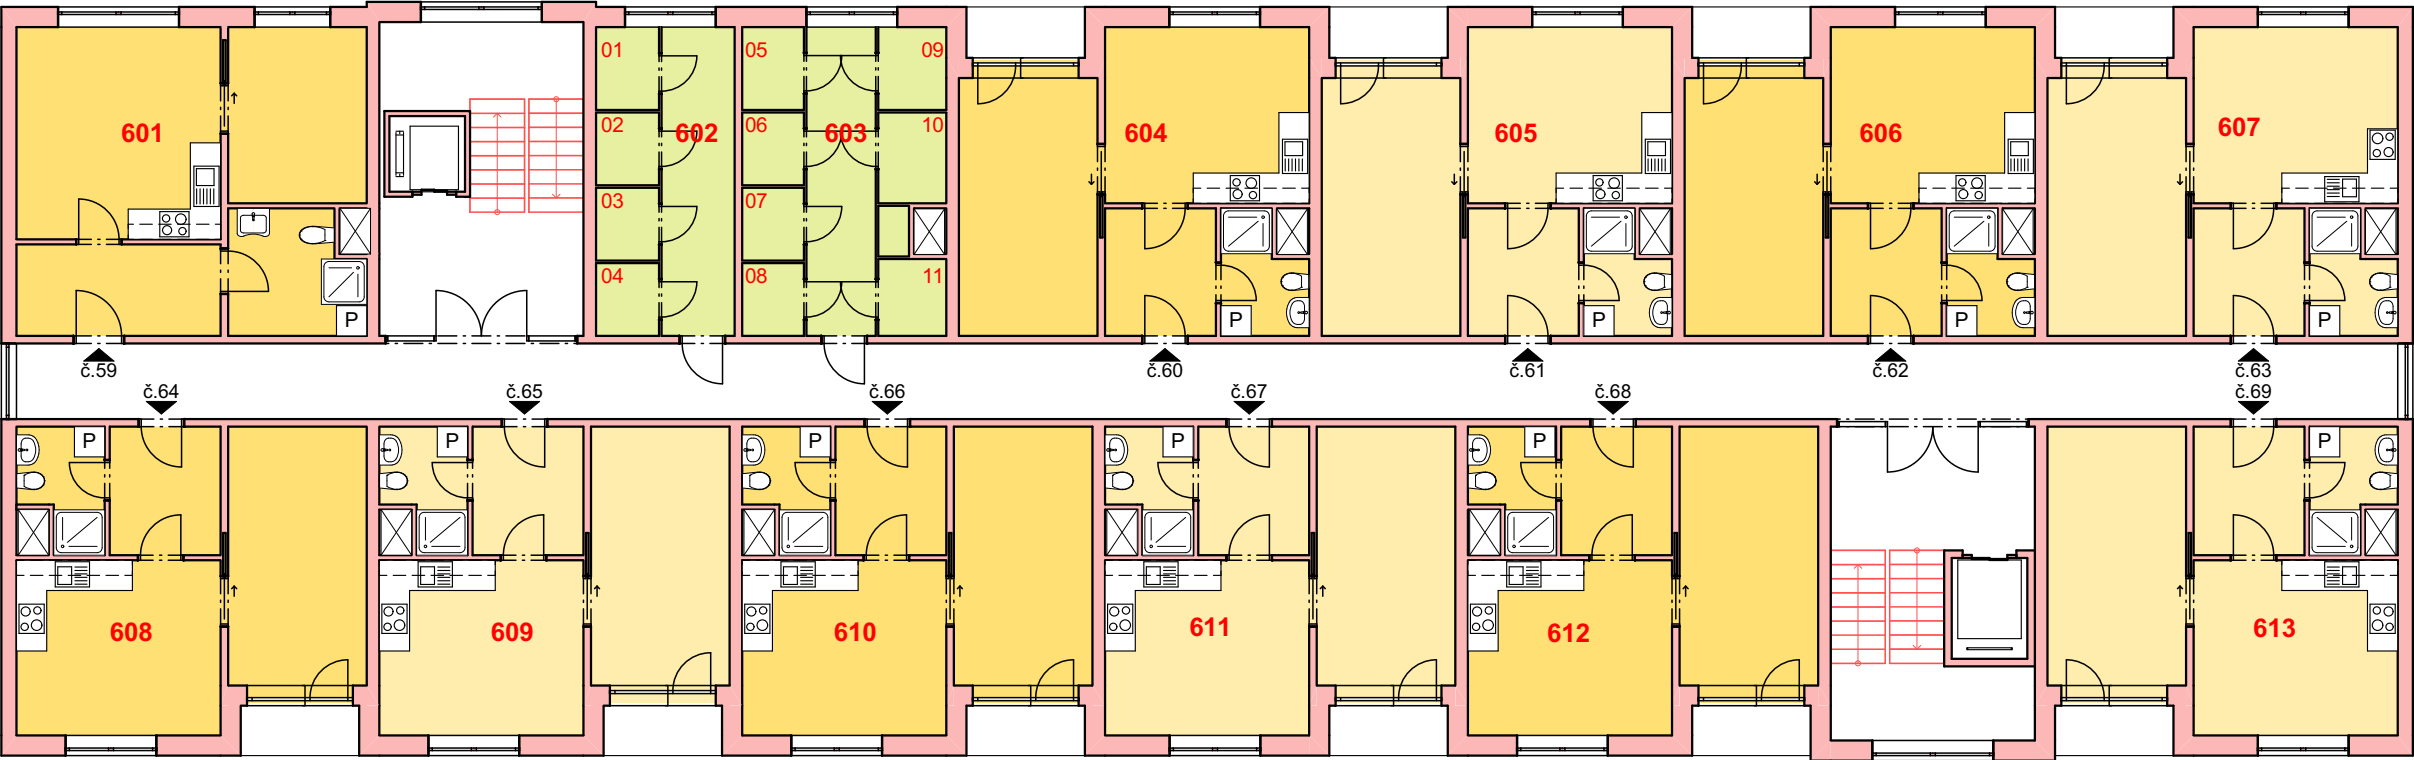

LEGENDA - KONSTRUKCE

- STÁVAJÍCÍ KONSTRUKCE
- NOVÉ KONSTRUKCE

LEGENDA - FUNKČNÍ PLOCHY

- BYTOVÉ JEDNOTKY
- DOMOVNÍ VYBAVENÍ - SKLEPY
- KOMUNIKACE - SCHODIŠTĚ, CHODBY

LEGENDA MÍSTNOSTÍ 6.NP

Č.M.	NÁZEV MÍSTNOSTI	PLOCHA (m2)
601	BYT Č.59	40,9
602	SKLEPNÍ KÓJE	16,8
603	SKLEPNÍ KÓJE	24,0
604	BYT Č.60	38,7
605	BYT Č.61	38,7
606	BYT Č.62	38,8
607	BYT Č.63	38,5
608	BYT Č.64	38,7
609	BYT Č.65	38,5
610	BYT Č.66	38,5
611	BYT Č.67	38,7
612	BYT Č.68	38,7
613	BYT Č.69	38,5

467,9 m²




HRANICE - NÁSTAVBY UL. NERUDOVA ČP 1721, ČP 1848, STRUHLOVSKO ČP 1536

NERUDOVA 1848: VARIANTA 1 - PŮDORYS 6.NP

MĚŘÍTKO 1:150


206

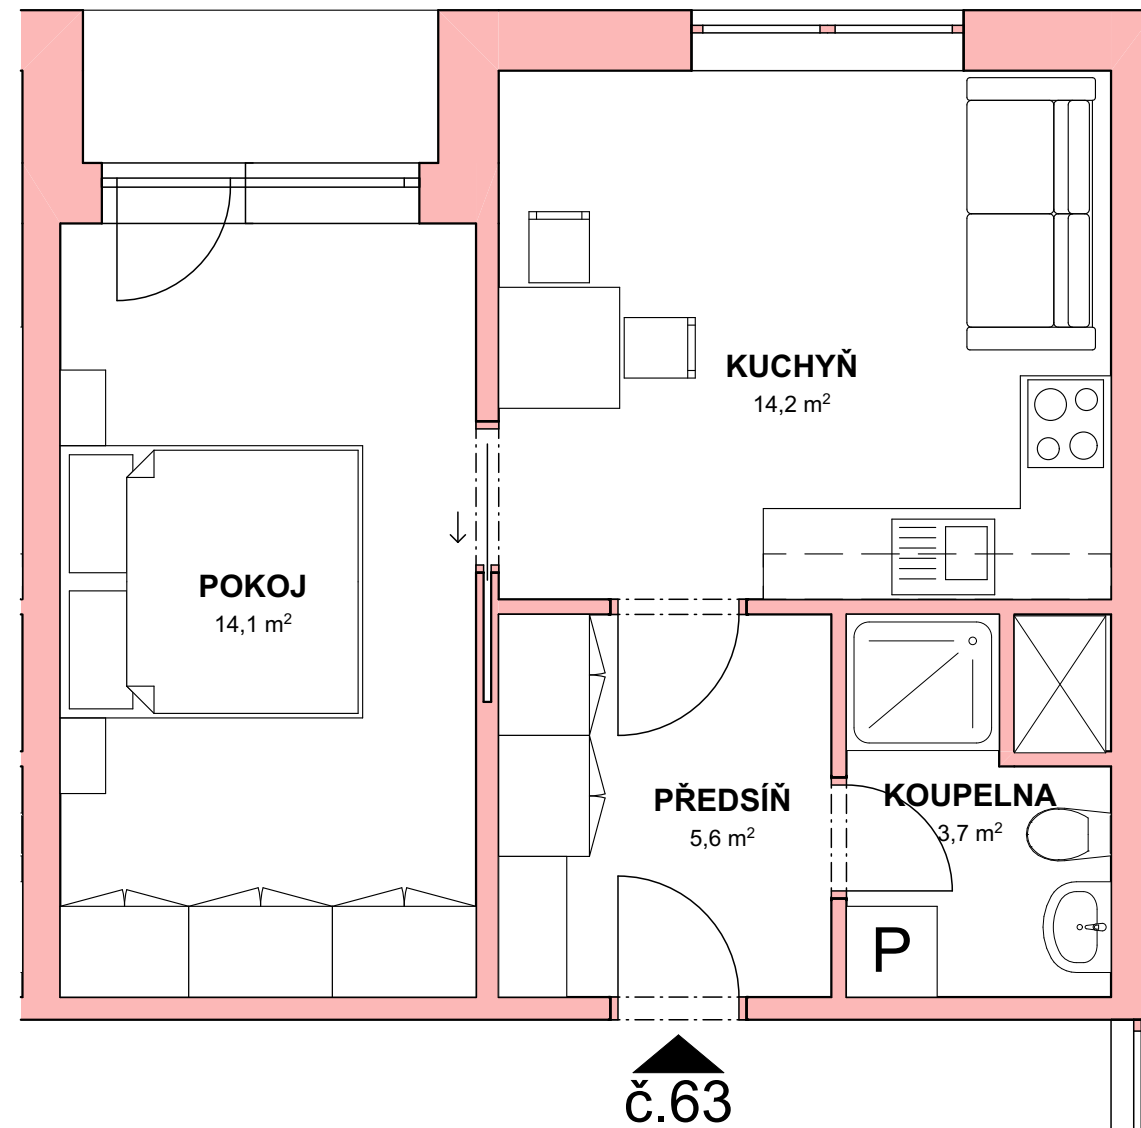

HRANICE - NÁSTAVBY UL. NERUDOVA ČP 1721, ČP 1848,
STRUHLOVSKO ČP 1536

NERUDOVA 1848: VARIANTA 1 - BYT Č. 63

MĚŘÍTKO 1:50

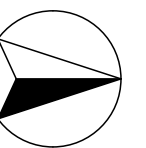

207




HRANICE - NÁSTAVBY UL. NERUDOVA ČP 1721, ČP 1848,
STRUHLOVSKO ČP 1536

NERUDOVA 1848: VARIANTA 1 - POHLEDY 01

MĚŘÍTKO 1:150

208


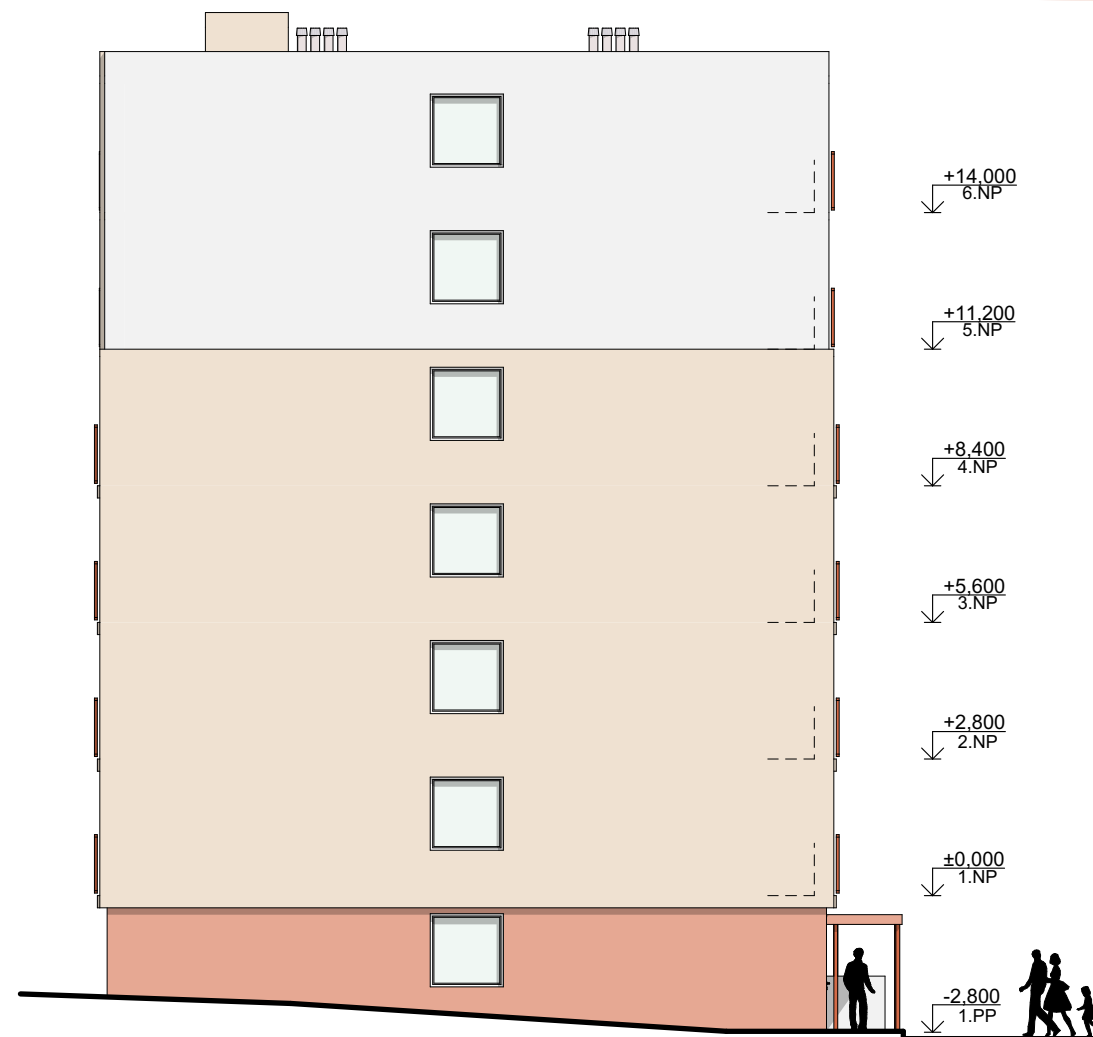


HRANICE - NÁSTAVBY UL. NERUDOVA ČP 1721, ČP 1848,
STRUHLOVSKO ČP 1536

NERUDOVA 1848: VARIANTA 1 - POHLEDY 02

MĚŘÍTKO 1:150

209

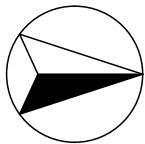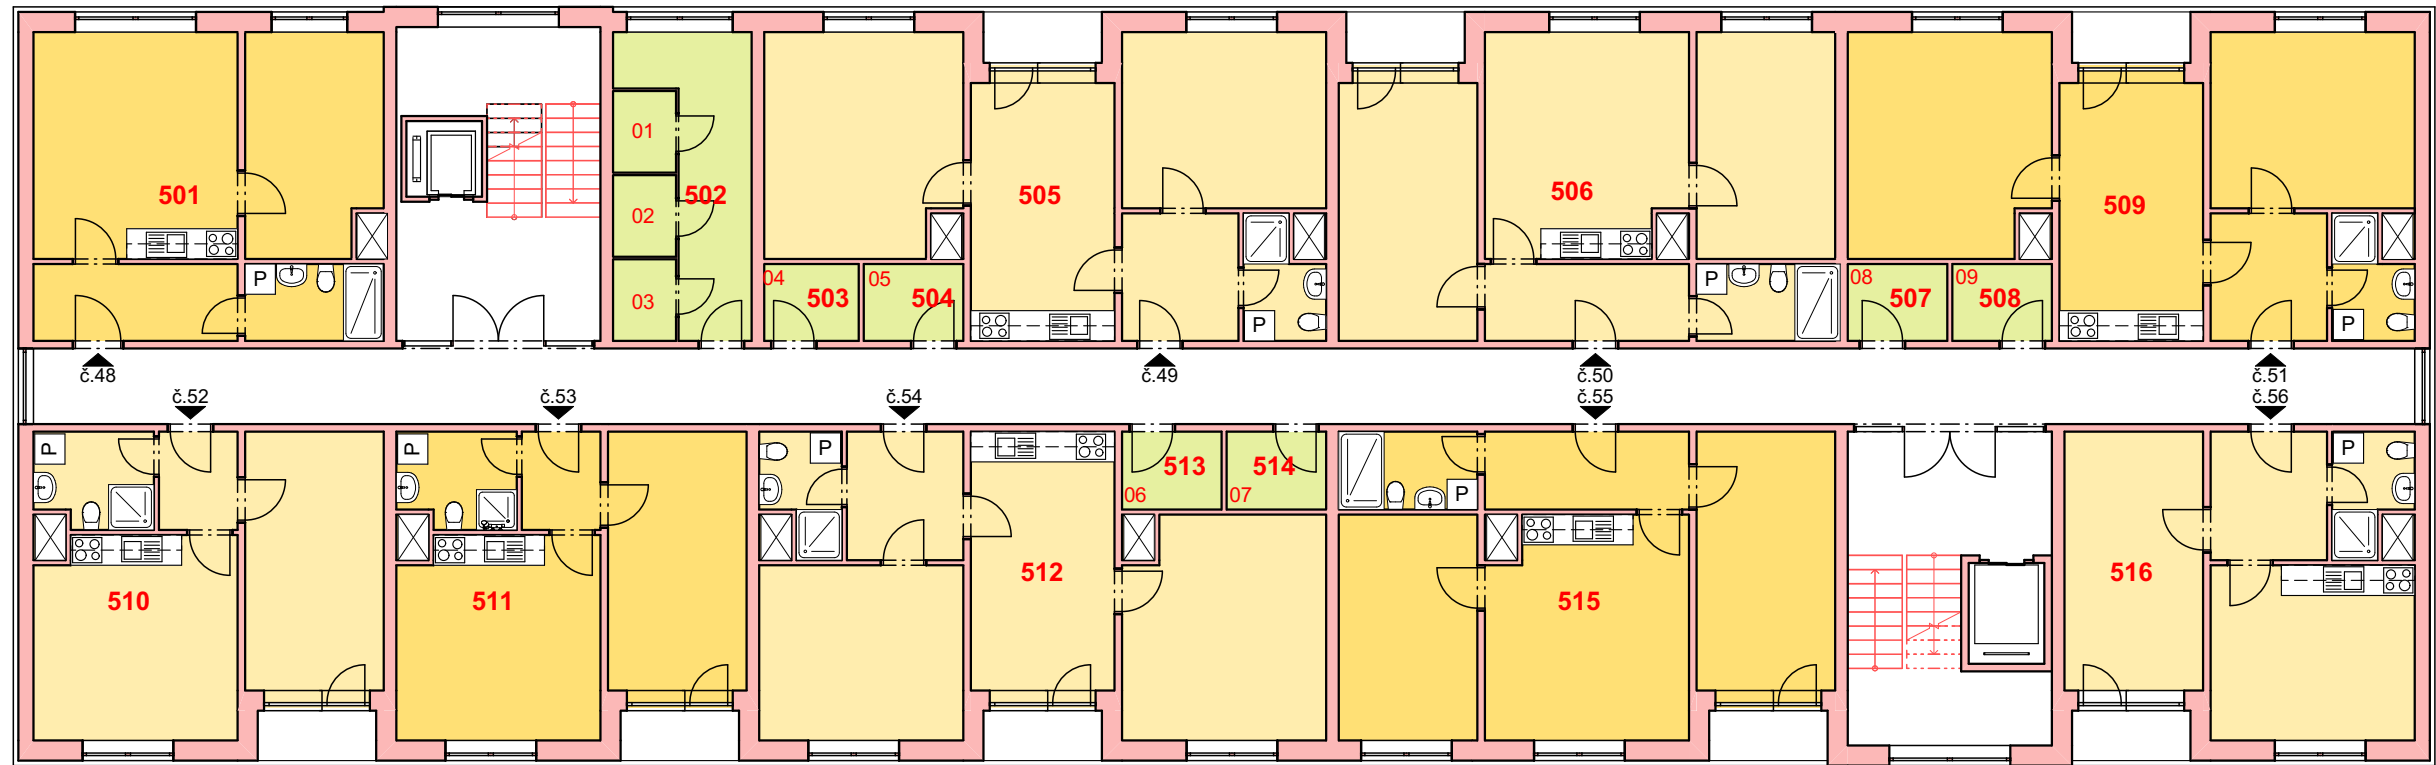

LEGENDA - KONSTRUKCE

- STÁVAJÍCÍ KONSTRUKCE
- NOVÉ KONSTRUKCE

LEGENDA - FUNKČNÍ PLOCHY

- BYTOVÉ JEDNOTKY
- DOMOVNÍ VYBAVENÍ - SKLEPY
- KOMUNIKACE - SCHODIŠTĚ, CHODBY

LEGENDA MÍSTNOSTÍ 5.NP



Č.M.	NÁZEV MÍSTNOSTI	PLOCHA (m2)
501	BYT Č.48	42,6
502	SKLEPNÍ KÓJE	16,8
503	SKLEPNÍ KÓJE	3,0
504	SKLEPNÍ KÓJE	3,0
505	BYT Č.49	59,2
506	BYT Č.50	58,1
507	SKLEPNÍ KÓJE	3,0
508	SKLEPNÍ KÓJE	3,0
509	BYT Č.51	59,6
510	BYT Č.52	40,4
511	BYT Č.53	40,4
512	BYT Č.54	59,6
513	SKLEPNÍ KÓJE	3,1
514	SKLEPNÍ KÓJE	3,1
515	BYT Č.55	58,2
516	BYT Č.56	39,7
		492,8 m²

HRANICE - NÁSTAVBY UL. NERUDOVA ČP 1721, ČP 1848, STRUHLOVSKO ČP 1536

NERUDOVA 1848: VARIANTA 2 - PŮDORYS 5.NP

MĚŘÍTKO 1:150

210

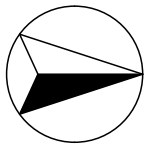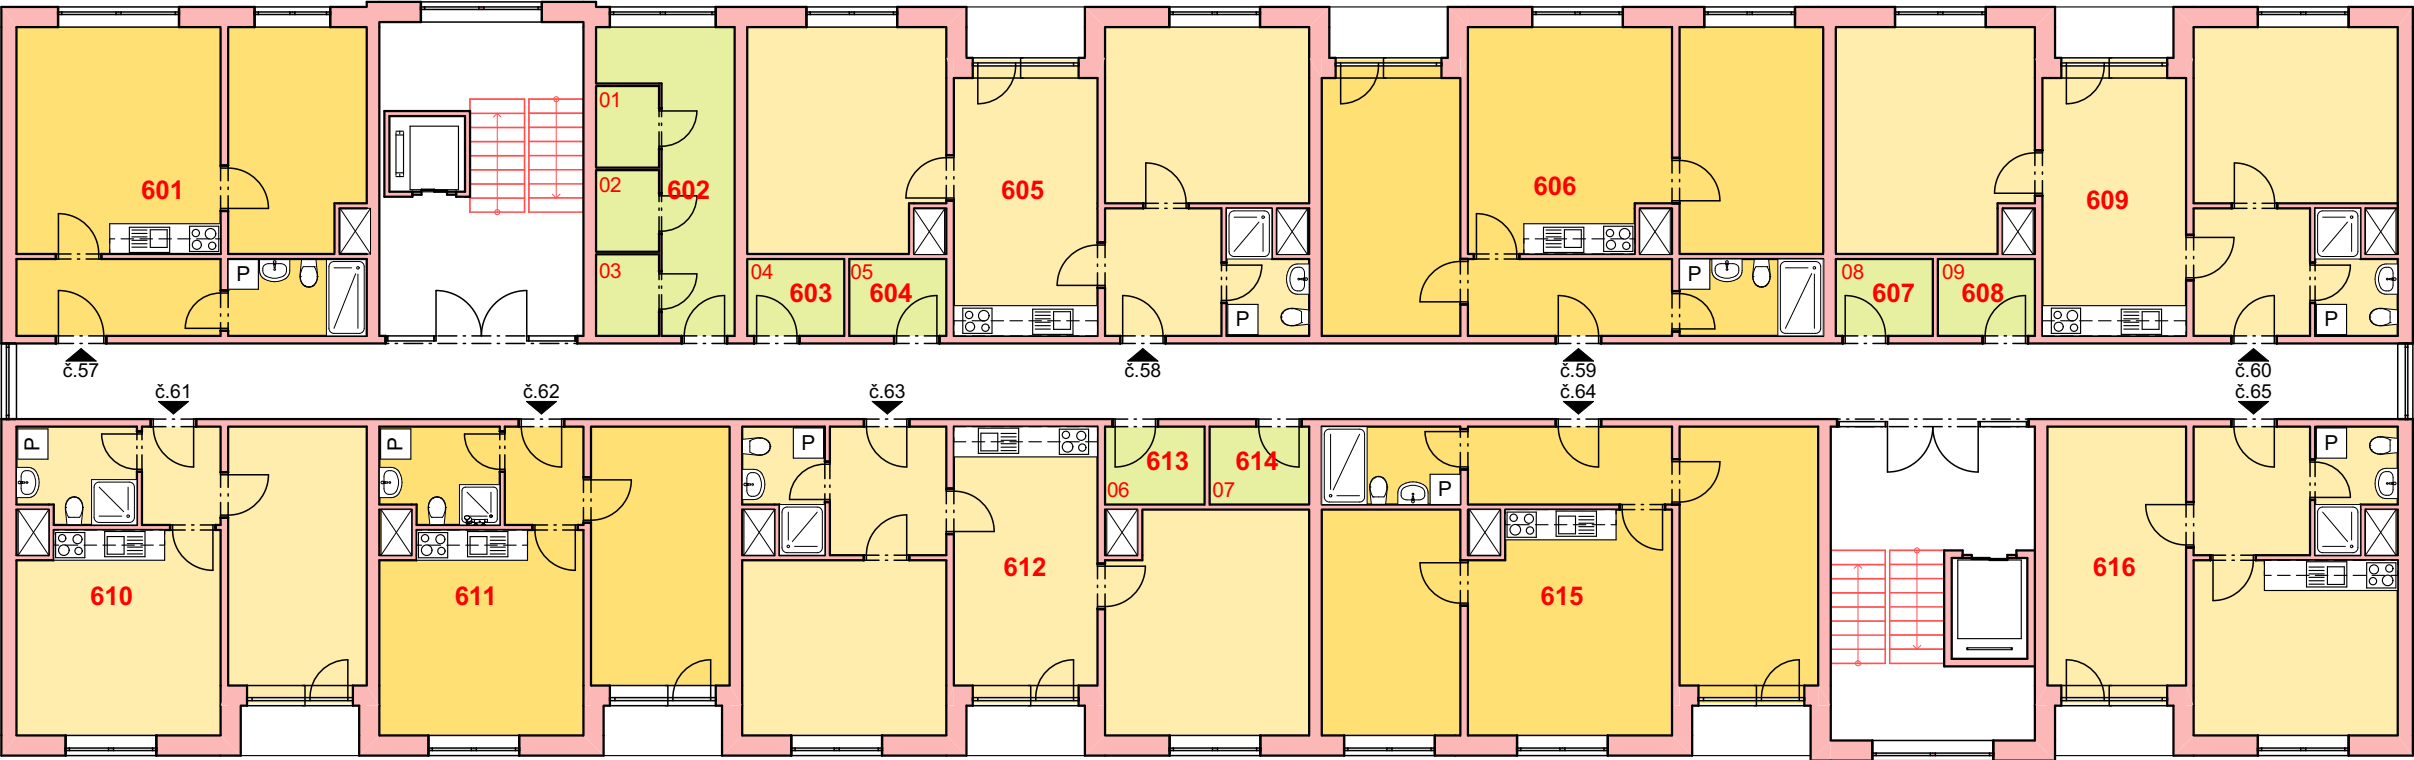

LEGENDA - KONSTRUKCE

- STÁVAJÍCÍ KONSTRUKCE
- NOVÉ KONSTRUKCE

LEGENDA - FUNKČNÍ PLOCHY

- BYTOVÉ JEDNOTKY
- DOMOVNÍ VYBAVENÍ - SKLEPY
- KOMUNIKACE - SCHODIŠTĚ, CHODBY

LEGENDA MÍSTNOSTÍ 6.NP


Č.M.	NÁZEV MÍSTNOSTI	PLOCHA (m2)
601	BYT Č.57	42,6
602	SKLEPNÍ KÓJE	16,8
603	SKLEPNÍ KÓJE	2,9
604	SKLEPNÍ KÓJE	2,9
605	BYT Č.58	59,2
606	BYT Č.59	58,7
607	SKLEPNÍ KÓJE	2,9
608	SKLEPNÍ KÓJE	2,9
609	BYT Č.60	59,2
610	BYT Č.61	40,4
611	BYT Č.62	39,7
612	BYT Č.63	59,6
613	SKLEPNÍ KÓJE	3,1
614	SKLEPNÍ KÓJE	3,1
615	BYT Č.64	58,2
616	BYT Č.65	40,4
		492,6 m²




HRANICE - NÁSTAVBY UL. NERUDOVA ČP 1721, ČP 1848, STRUHLOVSKO ČP 1536

NERUDOVA 1848: VARIANTA 2 - PŮDORYS 6.NP

MĚŘÍTKO 1:150

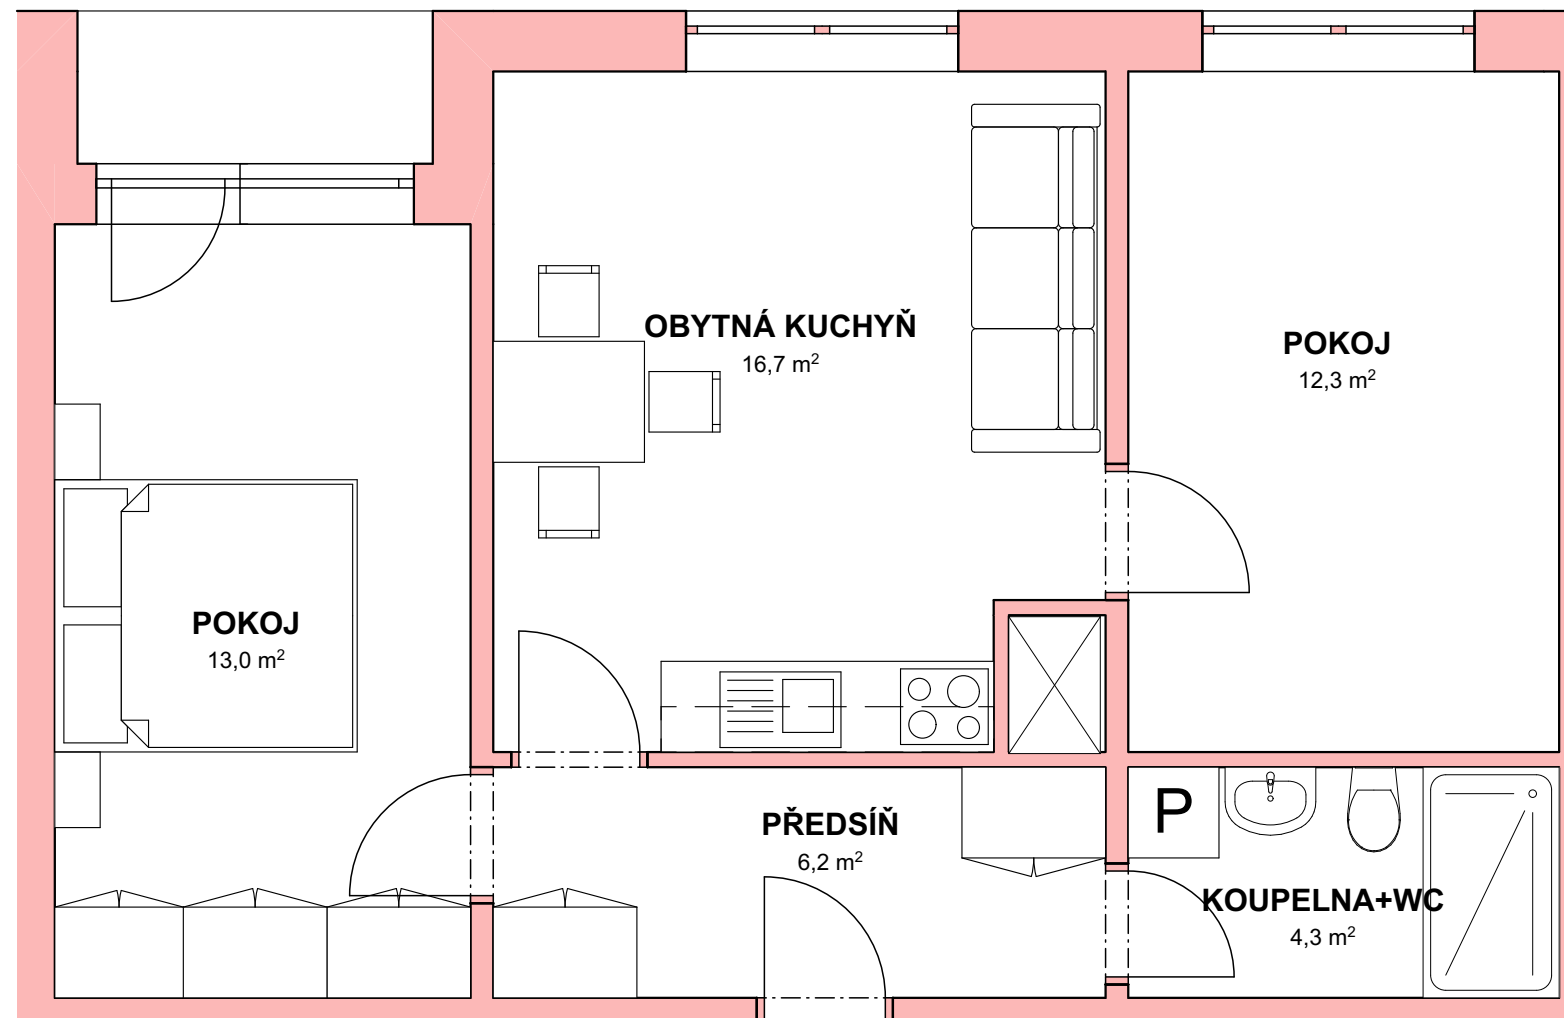

č.59

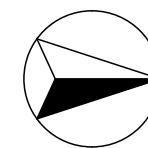


HRANICE - NÁSTAVBY UL. NERUDOVA ČP 1721, ČP 1848,
STRUHLOVSKO ČP 1536

NERUDOVA 1848: VARIANTA 2 - BYT Č. 59

MĚŘÍTKO 1:50


212

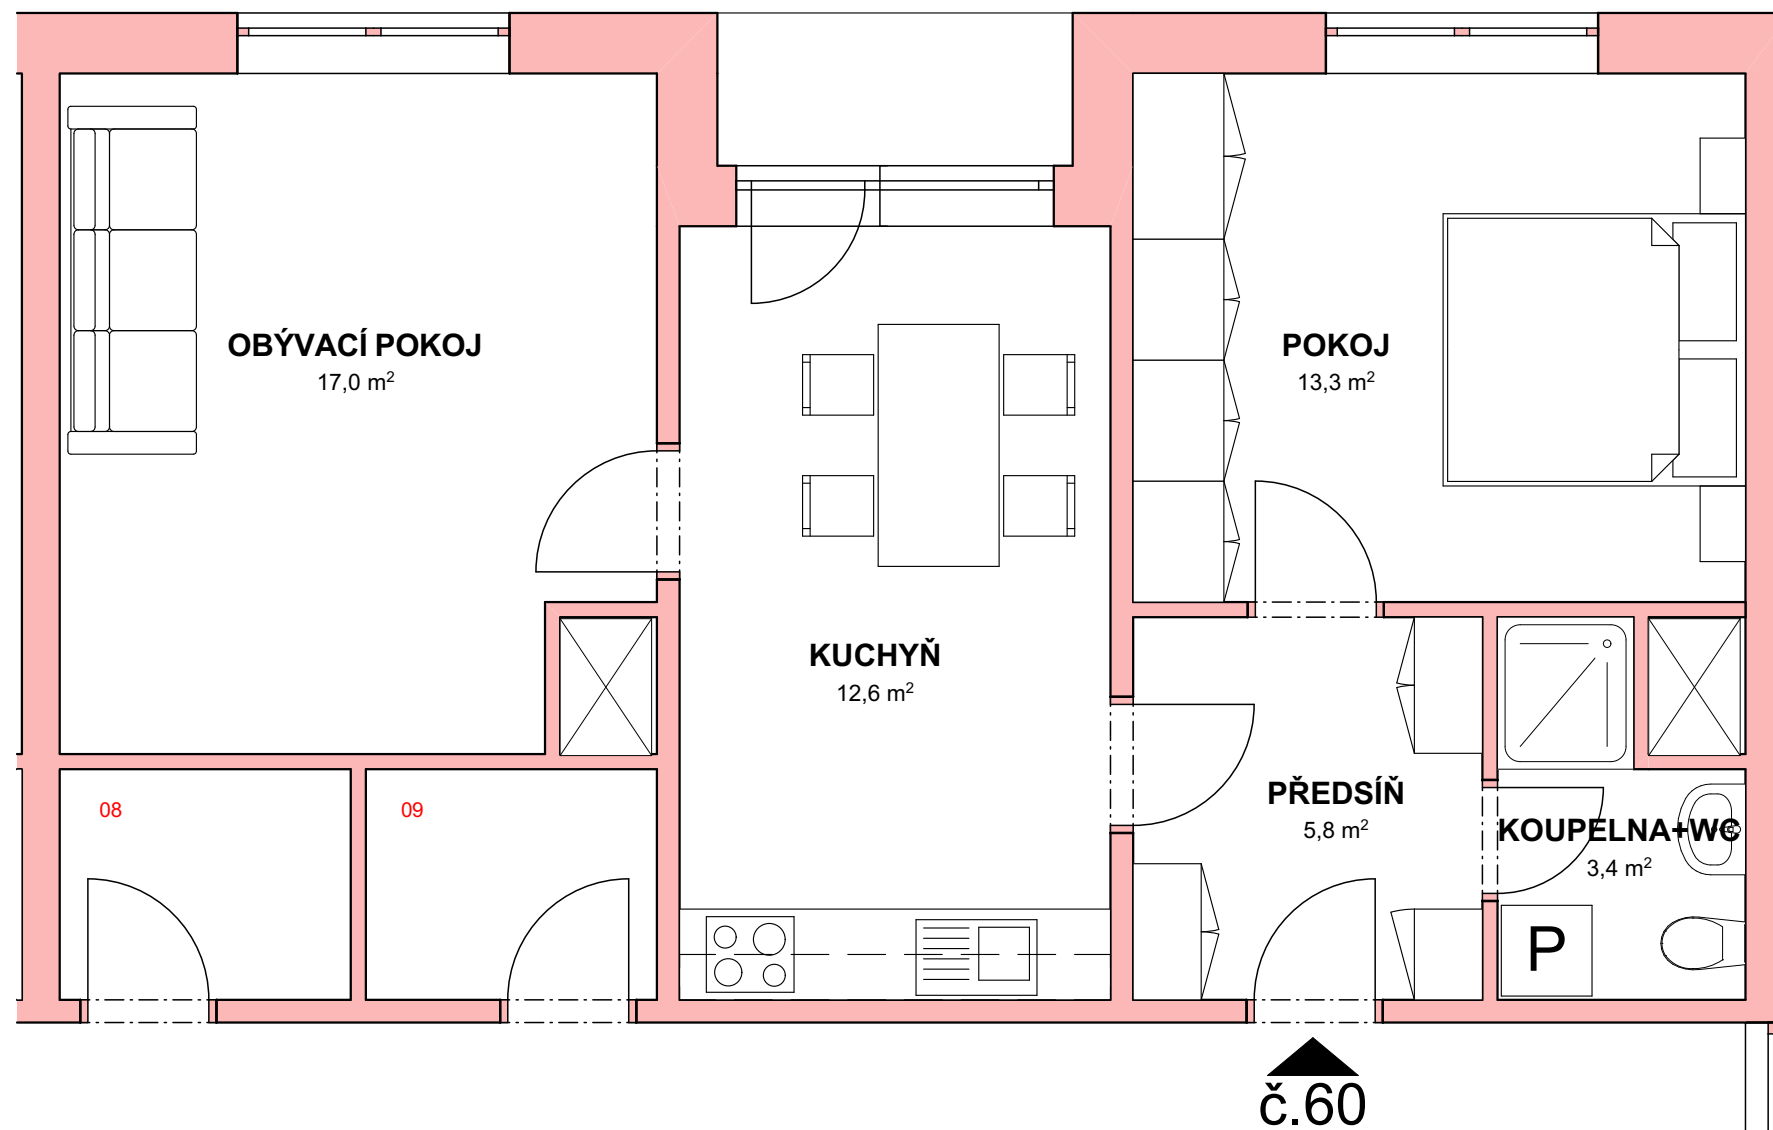

HRANICE - NÁSTAVBY UL. NERUDOVA ČP 1721, ČP 1848,
STRUHLOVSKO ČP 1536

NERUDOVA 1848: VARIANTA 2 - BYT Č. 60

MĚŘÍTKO 1:50

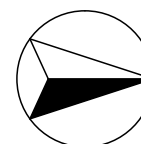

213




HRANICE - NÁSTAVBY UL. NERUDOVA ČP 1721, ČP 1848,
STRUHLOVSKO ČP 1536

NERUDOVA 1848: VARIANTA 2 - POHLEDY 01

MĚŘÍTKO 1:150

214

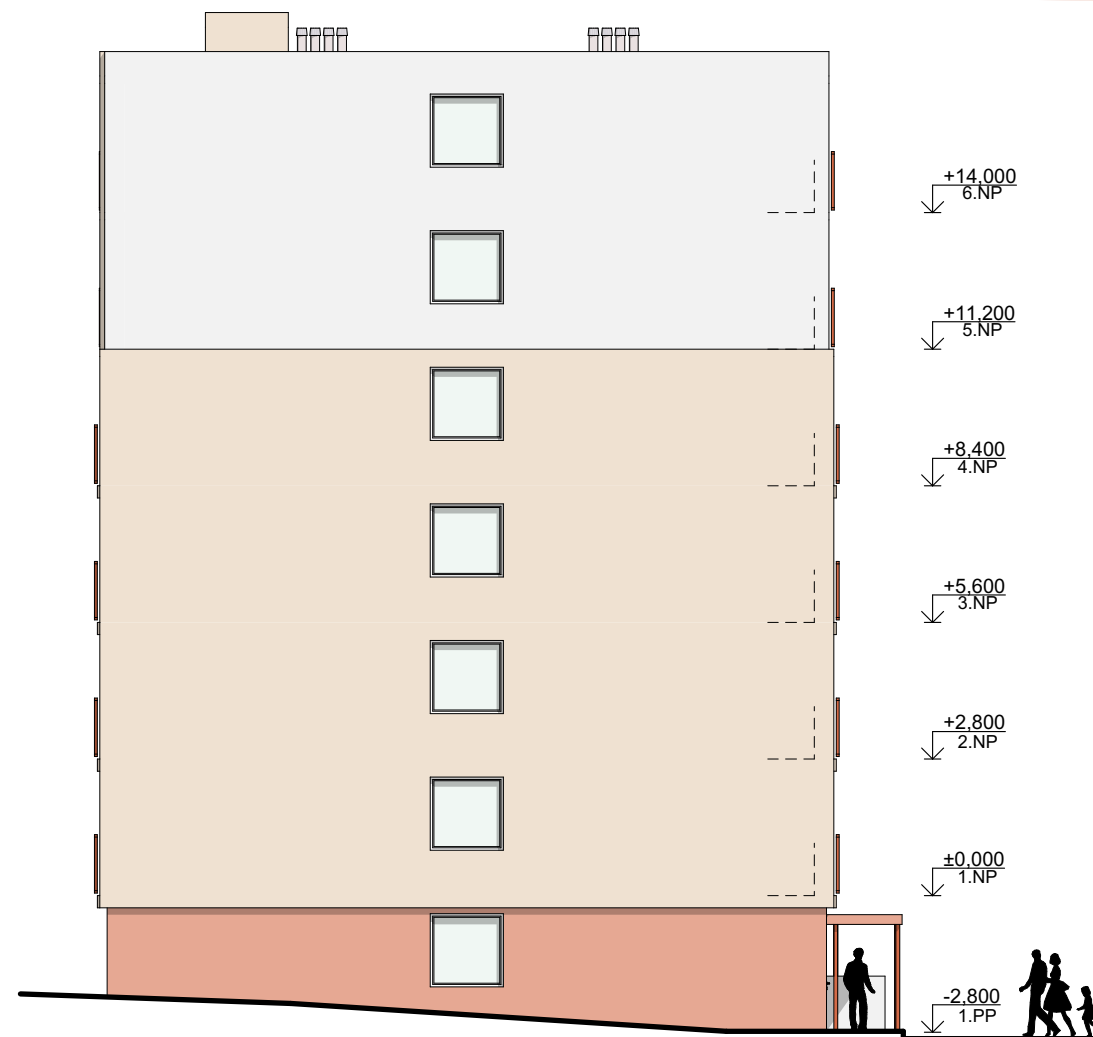

HRANICE - NÁSTAVBY UL. NERUDOVA ČP 1721, ČP 1848,
STRUHLOVSKO ČP 1536

NERUDOVA 1848, VARIANTA 2 - POHLEDY 02

MĚŘÍTKO 1:150

215





HRANICE - NÁSTAVBY UL. NERUDOVA ČP 1721, ČP 1848,
STRUHLOVSKO ČP 1536

NERUDOVA 1848: VARIANTA 1 - PERSPEKTIVA 01

216



HRANICE - NÁSTAVBY UL. NERUDOVA ČP 1721, ČP 1848,
STRUHLOVSKO ČP 1536

NERUDOVA 1848: VARIANTA 1 - PERSPEKTIVA 02

217



HRANICE - NÁSTAVBY UL. NERUDOVA ČP 1721, ČP 1848,
STRUHLOVSKO ČP 1536

NERUDOVA 1848: VARIANTA 1 - PERSPEKTIVA 03

218



HRANICE - NÁSTAVBY UL. NERUDOVA ČP 1721, ČP 1848,
STRUHLOVSKO ČP 1536

NERUDOVA 1848: VARIANTA 1 - PERSPEKTIVA 04