

k.ú.HLUZOV

SITUACE ROZHLEDOVÝCH POMĚRŮ A DOPRAVNÍHO ZNAČENÍ

M 1:500



- LEGENDA:
- STÁVAJÍCÍ PANELOVÁ CESTA A ŠTĚRKOVÁ CESTA S ASF.POSTŘÍKEM
 - PLOCHY ROZHLEDOVÝCH TROJÚHELNÍKŮ
 - NOVÉ SVISLÉ DOPRAVNÍ ZNAČKY
 - STÁV.SVISLÉ DOPRAVNÍ ZNAČKY
(E13-ZAKUŽUJE SE POUŽÍVAT VYSÍLAČE A RADIOLOKÁTORY ,NEBEZPEČÍ VÝBUCHU)

Tento doklad je nedílnou součástí rozhodnutí/opatření
Městského úřadu Hranice, odboru stavební úřad,
životního prostředí a dopravy

ze dne: 11.02.2020 č.j.: OSUZPDI/53165/19-8





1

VYPRACOVAL:	ZODP.PROJEKT.	KRESLIL:	VED.PROJEKCE	PROJEKTIL spol. s r. o. Hranice projektční, inženýrská a dodavat. činnost Bělotínská 288, 753 01 Hranice tel.:581829374	
Ing. J. SVÍTEK	Ing. J. SVÍTEK	R.MACHALA	Ing. J. SVÍTEK	FORMÁT	2xA4
KRAJ: OLOMOUCKÝ				DATUM	11/2019
OBJEDNATEL: Cement Hranice a.s., Bělotínská 288, 753 01 Hranice I-Město, IČ 015504077				STUPEŇ	TP
AKCE: k.ú.HLUZOV - ÚPRAVA NAPOJENÍ ÚČELOVÉ KOMUNIKACE MEZI LOMY SKALKA A ČERNOTÍN NA HLUZOV 2. VÝKRESOVÁ ČÁST				ZAKÁZK. ČÍSLO	32/2101
OBSAH: SITUACE ROZHLEDOVÝCH POMĚRŮ A DOPRAVNÍHO ZNAČENÍ				ARCHIVNÍ ČÍSLO	2101/32.2.3.
				MĚŘÍTKO: 1:500	ČÍSLO VÝKRESU 2.3.

k.ú.HLUZOV

SNÍMEK POZEMKOVÉ MAPY

M 1:500

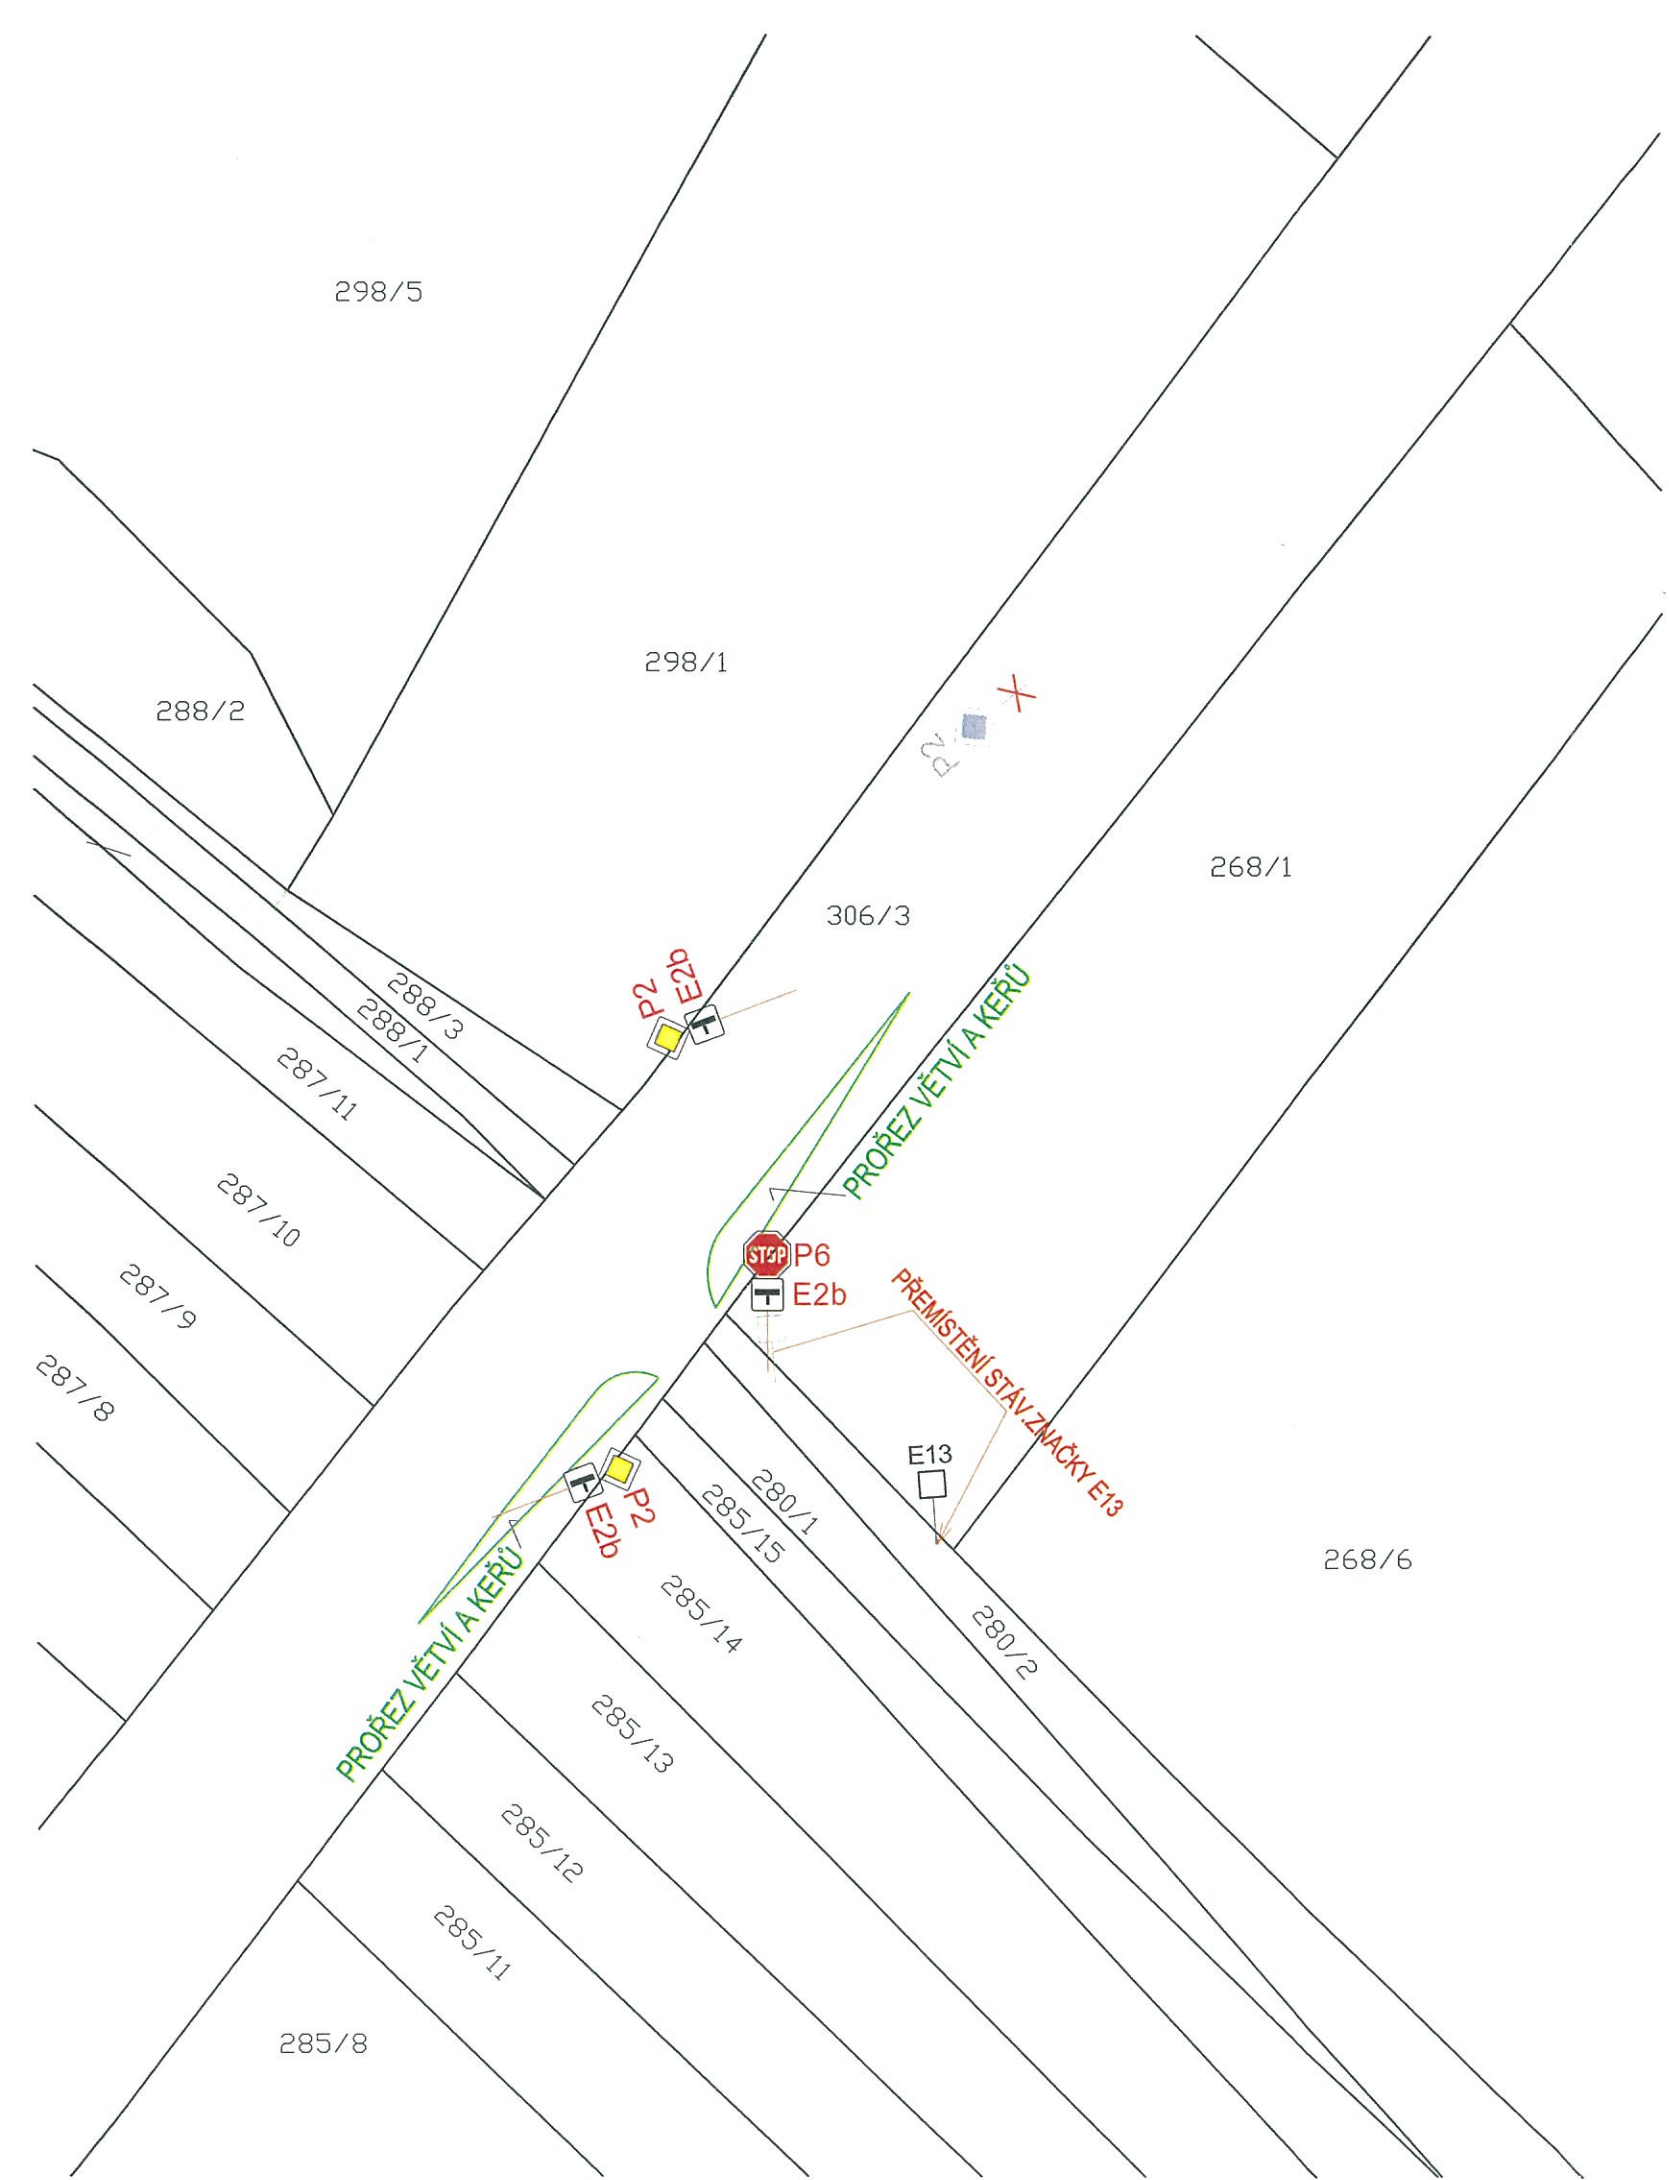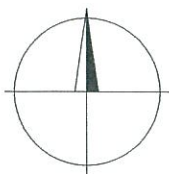

LEGENDA:

NOVÉ SVISLÉ DOPRAVNÍ ZNAČKY

STÁV.SVISLÉ DOPRAVNÍ ZNAČKY
(E13-ZAKUŽUJE SE POUŽÍVAT VYSÍLAČE A RADIOLOKÁTORY ,NEBEZPEČÍ VÝBUCHU)

HRANICE PARCEL KATASTRU

Tento doklad je nedílnou součástí rozhodnutí/opatření
Městského úřadu Hranice, odboru stavební úřad,
životního prostředí a dopravy
ze dne: 11.02.2020 č.j.: OSUZPD/58165/19-8



VYPRACOVAL:	ZODP.PROJEKT.	KRESLIL:	VED.PROJEKCE	PROJEKTIL spol. s r. o. Hranice projekční, inženýrská a dodavat. činnost Bělotínská 288, 753 01 Hranice tel.:581829374	
Ing. J. SVÍTEK 	Ing. J. SVÍTEK 	R.MACHALA 	Ing. J. SVÍTEK 		
KRAJ: OLOMOUCKÝ		KAT.Ú. : HLUZOV		FORMÁT	2xA4
OBJEDNATEL: Cement Hranice a.s.,Bělotínská 288,753 01Hranice I-Město, IČ 015504077				DATUM	11/2019
AKCE: k.ú.HLUZOV - ÚPRAVA NAPOJENÍ ÚČELOVÉ KOMUNIKACE MEZI LOMY SKALKA A ČERNOTÍN NA HLUZOV 2. VÝKRESOVÁ ČÁST				STUPEŇ	TP
				ZAKÁZK. ČÍSLO	32/2101
				ARCHIVNÍ ČÍSLO	2101/32.2.2.
OBSAH: SNÍMEK POZEMKOVÉ MAPY				MĚŘITKO: 1:500	ČÍSLO VÝKRESU 2.2.