


**STL PLYNOVOD - rekonstruovaný úsek - 01. ETAPA**  
**STL PLYNOVOD - rekonstruovaný úsek - 02. ETAPA**  
**STL PLYNOVOD - rekonstruovaný úsek - 03. ETAPA**  
**STL PLYNOVOD - rekonstruovaný úsek - 04. ETAPA**

**LEGENDA**

- B 1 STÁVAJÚCI SVISLÉ DOPRAVNÍ ZNAČENÍ
- B 1 DOČASNĚ ZRUŠENÉ SVISLÉ DOPRAVNÍ ZNAČENÍ
- A 15 NAVRŽENÉ PŘECHODNÉ DOPRAVNÍ ZNAČENÍ
- STÁVAJÍCÍ VODOROVNĚ DOPRAVNÍ ZNAČENÍ
- DOČASNÝ ZÁBOR CHODNÍKU, VOZOVKY
- NOVÝ STL PLYNOVOD/PŘÍPOJKA - OTEVŘENÝ VÝKOP
- NOVÝ STL PLYNOVOD/PŘÍPOJKA - PŘOTLAK POD VOZOVKOU

**DOPR. ZNAČENÍ B28 BUDE OSAZENO MIN. 7 DNI PŘED ZAHÁJENÍM STAVEBNÍCH PRACÍ**

Dobavatel:		Objednatel:	
GLAC	GLAC s.r.o.	REKO MS Hranice	REKO MS Hranice - Jaselská
Pracoviště: 113/107	Pracoviště: 113/107	Kraj: Olomoucký	Datum: 02/2026
Adresa: 377/1b, 700 03 Opatovice	Adresa: 702 00 Opatovice-Prácheň	Stupně: R05	Formát: A2
Os. č.: 02422228, E. 02422200	Místní úřad: 702 00 Opatovice-Prácheň	Měřítko: 1:500	Proj. č. výkr.: Vykr.č.
Stavba: REKO MS Hranice - Jaselská	Stavba: REKO MS Hranice - Jaselská	Alca č.: 02	Znak: 052026
Stavění objekt (SD) / Provozní stavba (PS):	Stavění objekt (SD) / Provozní stavba (PS):	Název stavby: Přechodné dopravní značení po dobu stavby	Název výkresu: SITUACE POZ - 02. ETAPA

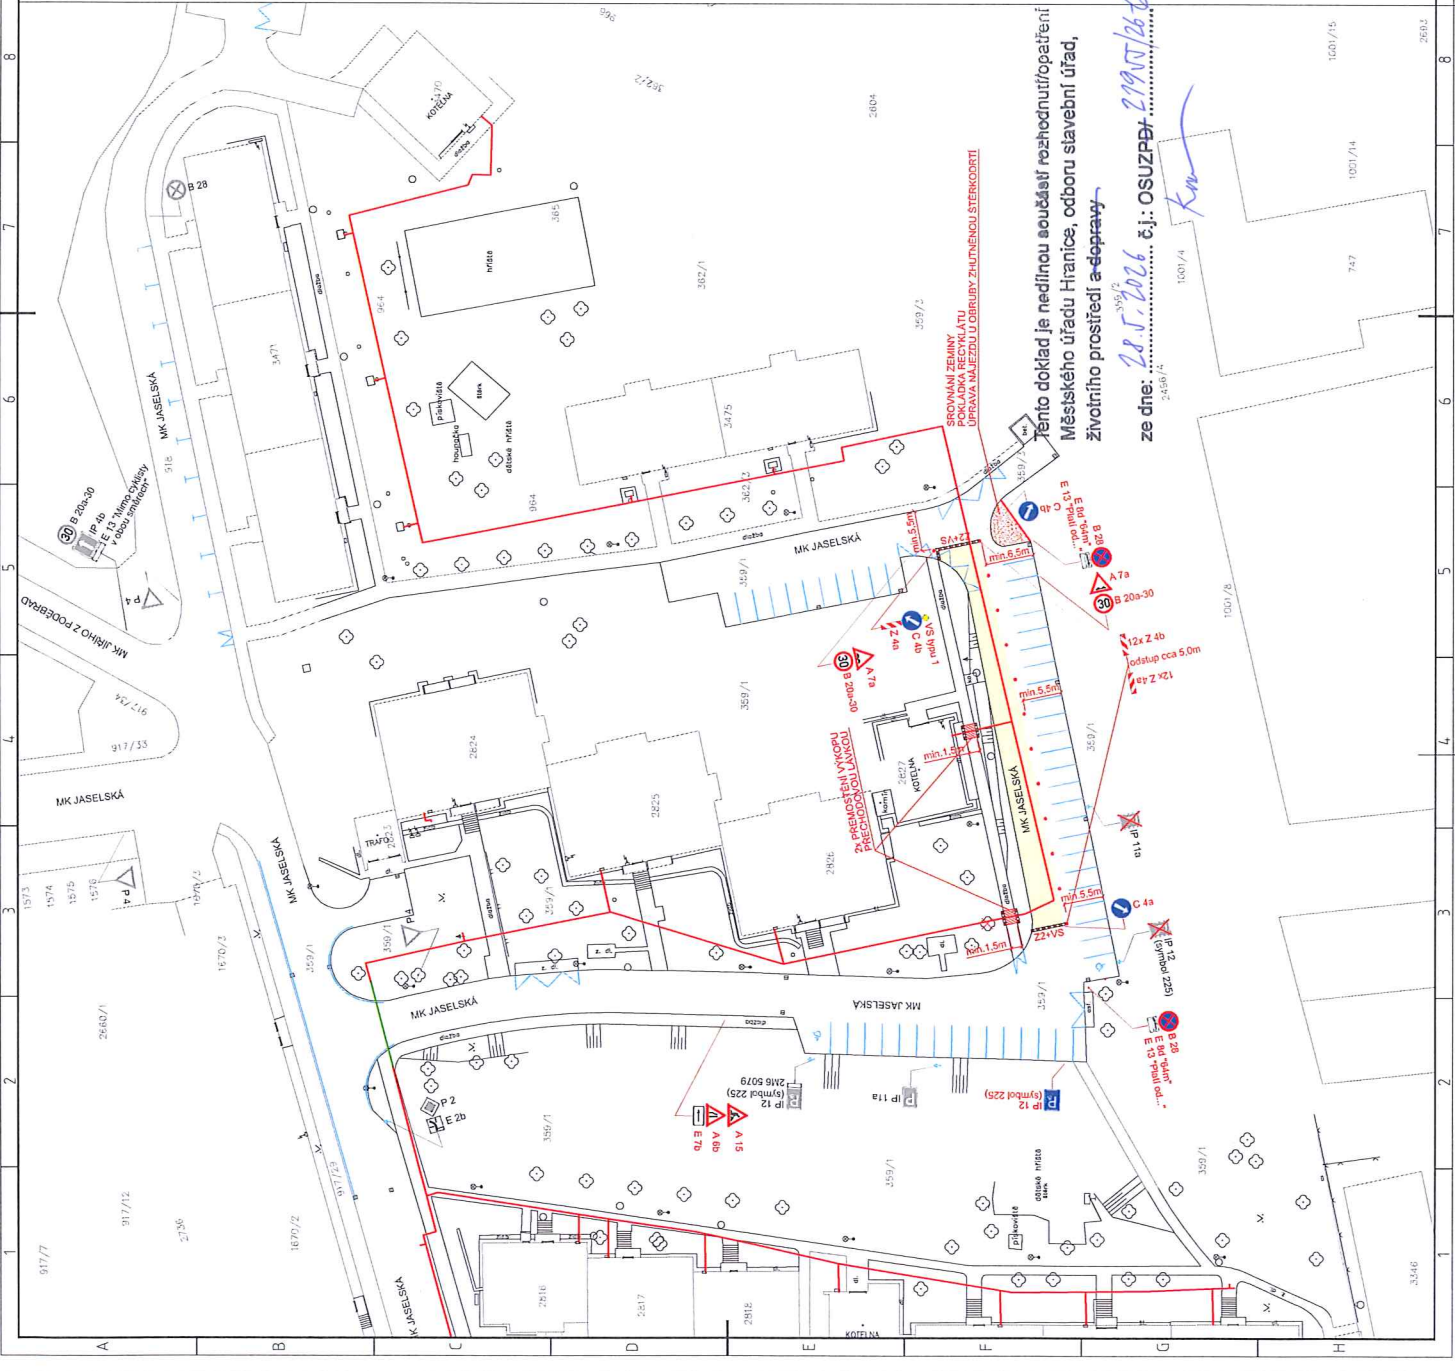

Tento doklad je nedílnou součástí rozhodnutí/opatření  
 Městského úřadu Hranice, odboru stavební úřad,  
 životního prostředí a dopravy

ze dne: 28.5.2026 č.j.: OSUZPB/29907/26.6  
 24.5.2026

*Km*