


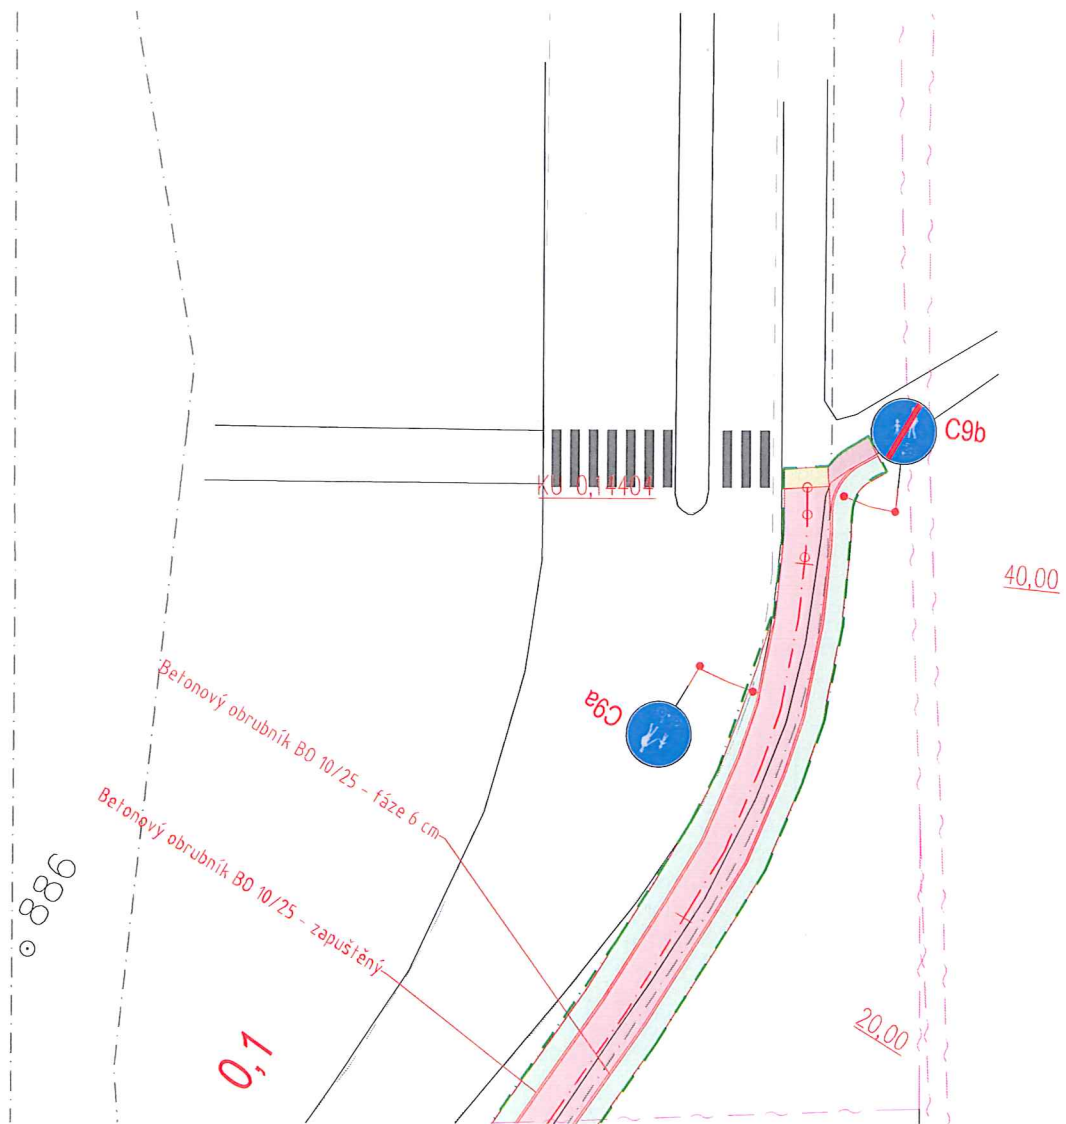

LEGENDA INŽENÝRSKÝCH SÍTÍ:

- stav návrh
- KANALIZACE JEDNOTNÁ
  - VODOVOD
  - PLYNOVOD
  - DISTRIB. ROZVOD VN-VZDUŠNÝ
  - DISTRIB. ROZVOD NN-ZEMNÍ
  - DISTRIB. ROZVOD NN-VZDUŠNÝ
  - DISTRIB. ROZVOD NN-ZEMNÍ
  - ROZVOD VO-ZEMNÍ
  - SDELOVACÍ KÁBELY
  - HRANICE PARCEL-DLE KN
  - OBVOD STAVENIŠTĚ

LEGENDA OBJEKTŮ:

- stav návrh
- 1
  - RODINNÉ DOMY
  - STROMY

LEGENDA PLOCH:

- stav návrh
- CYKLOSTEZKA – ŽIVNÝ PVRCH
  - NAPOJENÍ SJEZDU – ŽULOVÉ KOSTKY 10/10
  - ZATRAVNĚNÁ PLOCHA-dotčená stavb., pracemi
  - PŘEDLÁŽDĚNÍ – BETONOVÁ DLÁŽBA, ŽULOVÁ KOSTKA
  - HMATOVÁ DLÁŽBA TN TZS 12.03.04 – ČERVENÁ BARVA
  - BETONOVÝ OBRUBNÍK BO 15/25
  - BETONOVÝ OBRUBNÍK BO 10/25
  - BETONOVÝ OBRUBNÍK BO 15/15



SOUŘADNICOVÝ SYSTÉM: JTSK  
VÝŠKOVÝ SYSTÉM: Bc1, p.x.  
POLoha STAVAJÍCÍCH INŽENÝRSKÝCH SÍTÍ JE INFORMATIVNÍ

|                                                 |                   |                                                       |                  |
|-------------------------------------------------|-------------------|-------------------------------------------------------|------------------|
| VYPRACOVAL: ZODP.PROJEKT: KRESLIL: VED.PROJEKCE |                   | NELL PROJEKT s. r. o.<br>Kvítková 3587<br>760 01 Zlín |                  |
| Ing. Aleš Trněný                                | Ing. Karel Kuchař | Ing. Aleš Trněný                                      | Zuzana Kuchařová |
| KRAJ: OLOMOUCKÝ                                 |                   | FORMÁT: 28x44                                         |                  |
| STAVEBNÍK: MĚSTO HRANICE                        |                   | DATUM: 9/2023                                         |                  |
| AKCE: CYKLOSTEZKA BĚLOTÍNSKÁ, HRANICE           |                   | STUPEŇ: DUSP, PDPS                                    |                  |
|                                                 |                   | ZAKÁZK. ČÍSLO: -/2023                                 |                  |
| OBSAH: SITUACE                                  |                   | MĚŘÍTKO: 1:250                                        |                  |
|                                                 |                   | ČÍSLO VÝKRESU: D.1.1.2.a                              |                  |

Tento doklad je nedílnou součástí rozhodnutí/opaření  
Městského úřadu Hranice, odboru stavební úřad,  
živního prostředí  
ze dne: 15.10.2026 č.j.: OSUZP/46608/26-5