


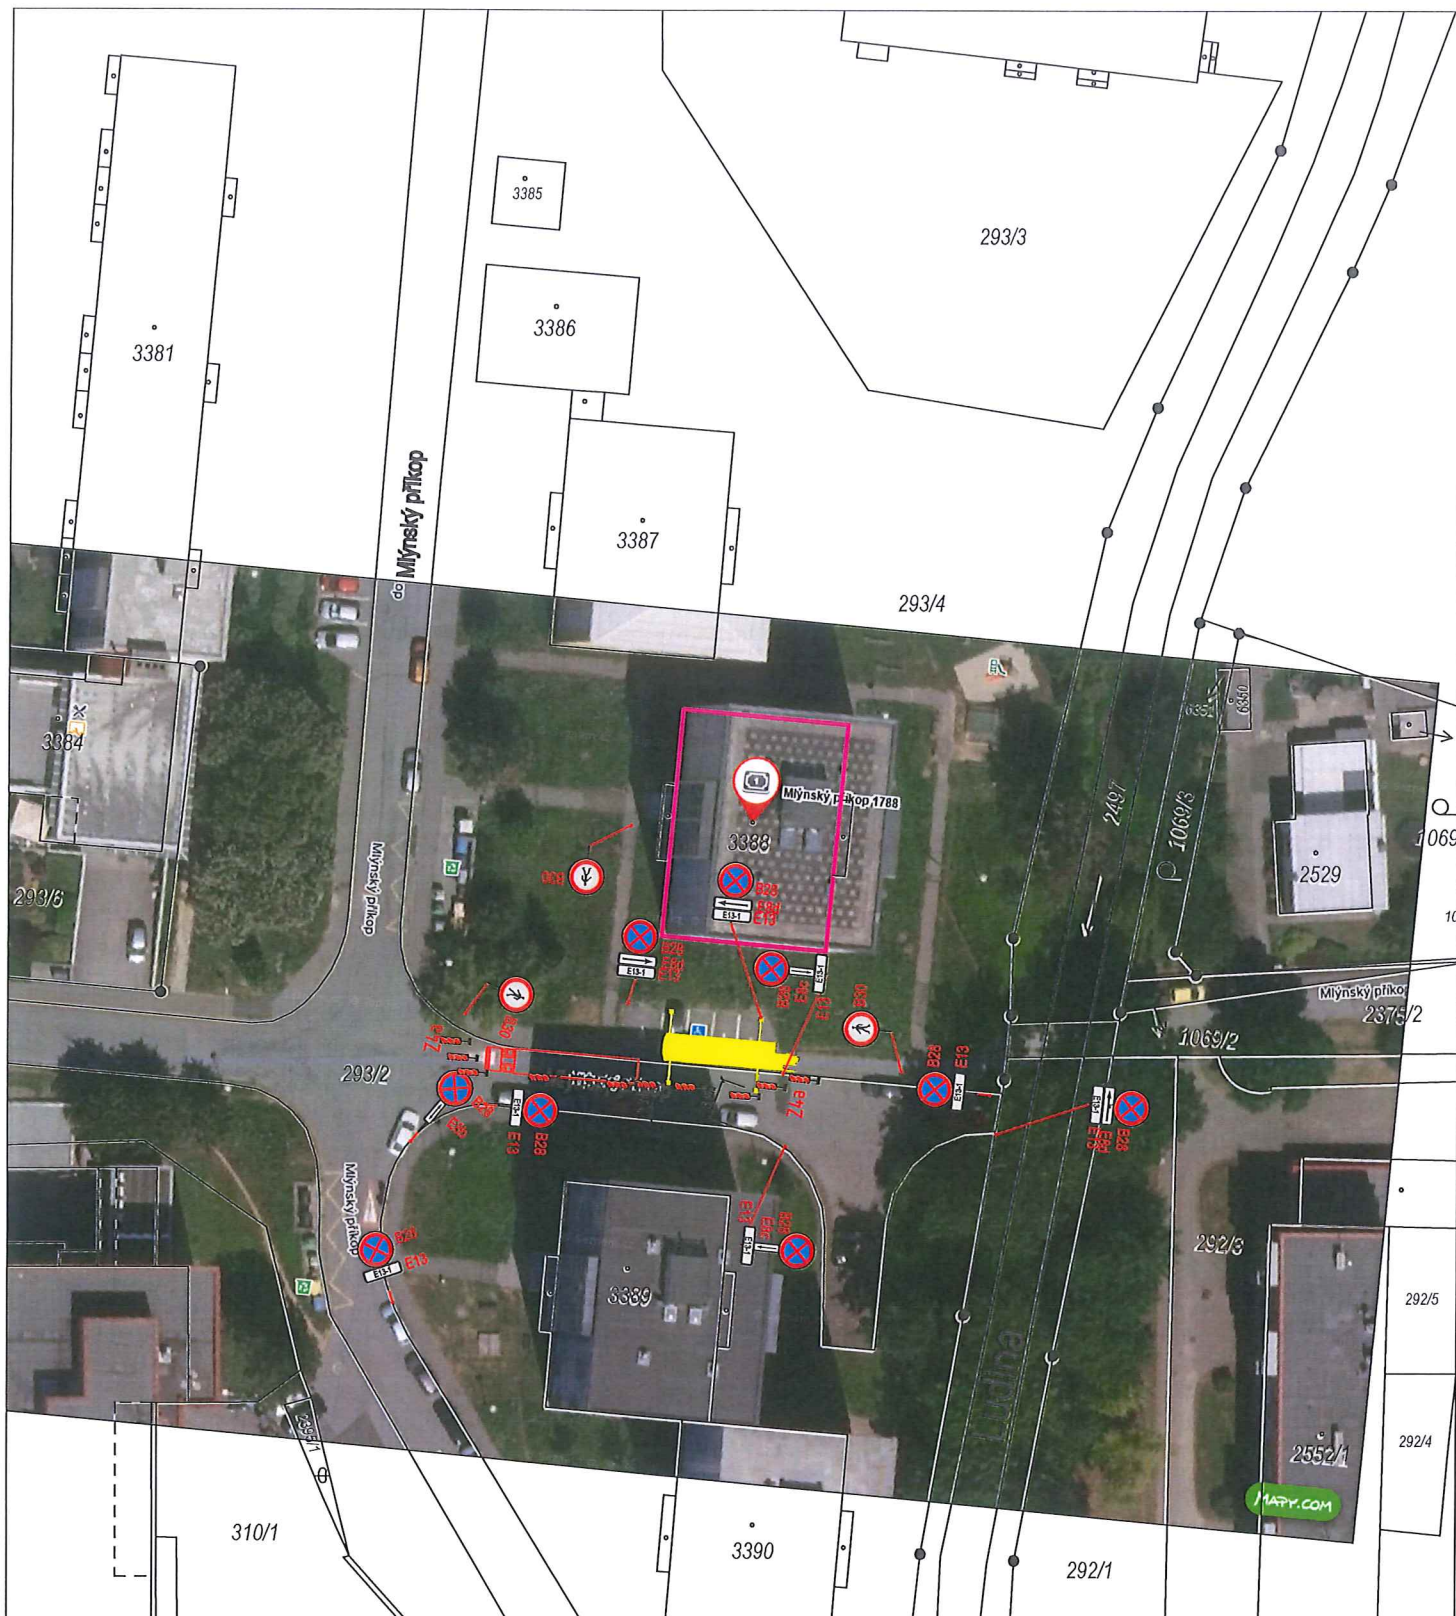


LEGENDA

Tento doklad je nedílnou součástí rozhodnutí/opatření
Městského úřadu Hranice, odboru stavební úřad,
životního prostředí

ze dne: 15.10.26 č.j.: OSUZP/45642/26-4



Kamion 15 x 2,4 m

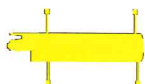

Jeřáb 14,0 x 7,0 m



Provizorní dopravní značení

B28



Stávající dopravní značení

0 10 20

E13=Práce jeřábem, vykládka materiálu - termín:(8:00 do 15:00 v termínu)
S výjimkou pro vozidla stavby.

značky B28 budou osazeny 7 dnů před datem platnosti zákazu
Po dobu akce budou na provoz v ulici dohlížet proškolení pracovníci
ve výstražné vestě. Vstup do domu a průchod po chodnících dle pokynů
pracovníků stavby.

Zodpovědný projektant Ing. Hynek Spěčil	Vypracoval Ing. Hynek Spěčil	Kontroloval Ing. Pavel HANAČEK	STŘEDY 92 s.r.o. 760 01 Pátek 400, Zlín IČO 607 43 280
STAVBA ZASTŘEŠENÍ BYTOVÉHO DOMU HRANICE, MLÝNSKÝ PŘÍKOP	Formát 1x A3	Obal DIO	
OBSAH SITUACE DIO	Datum 04/2025	ČZ XXXX	Por. č. DIO 1
	Měřítko 1:500		