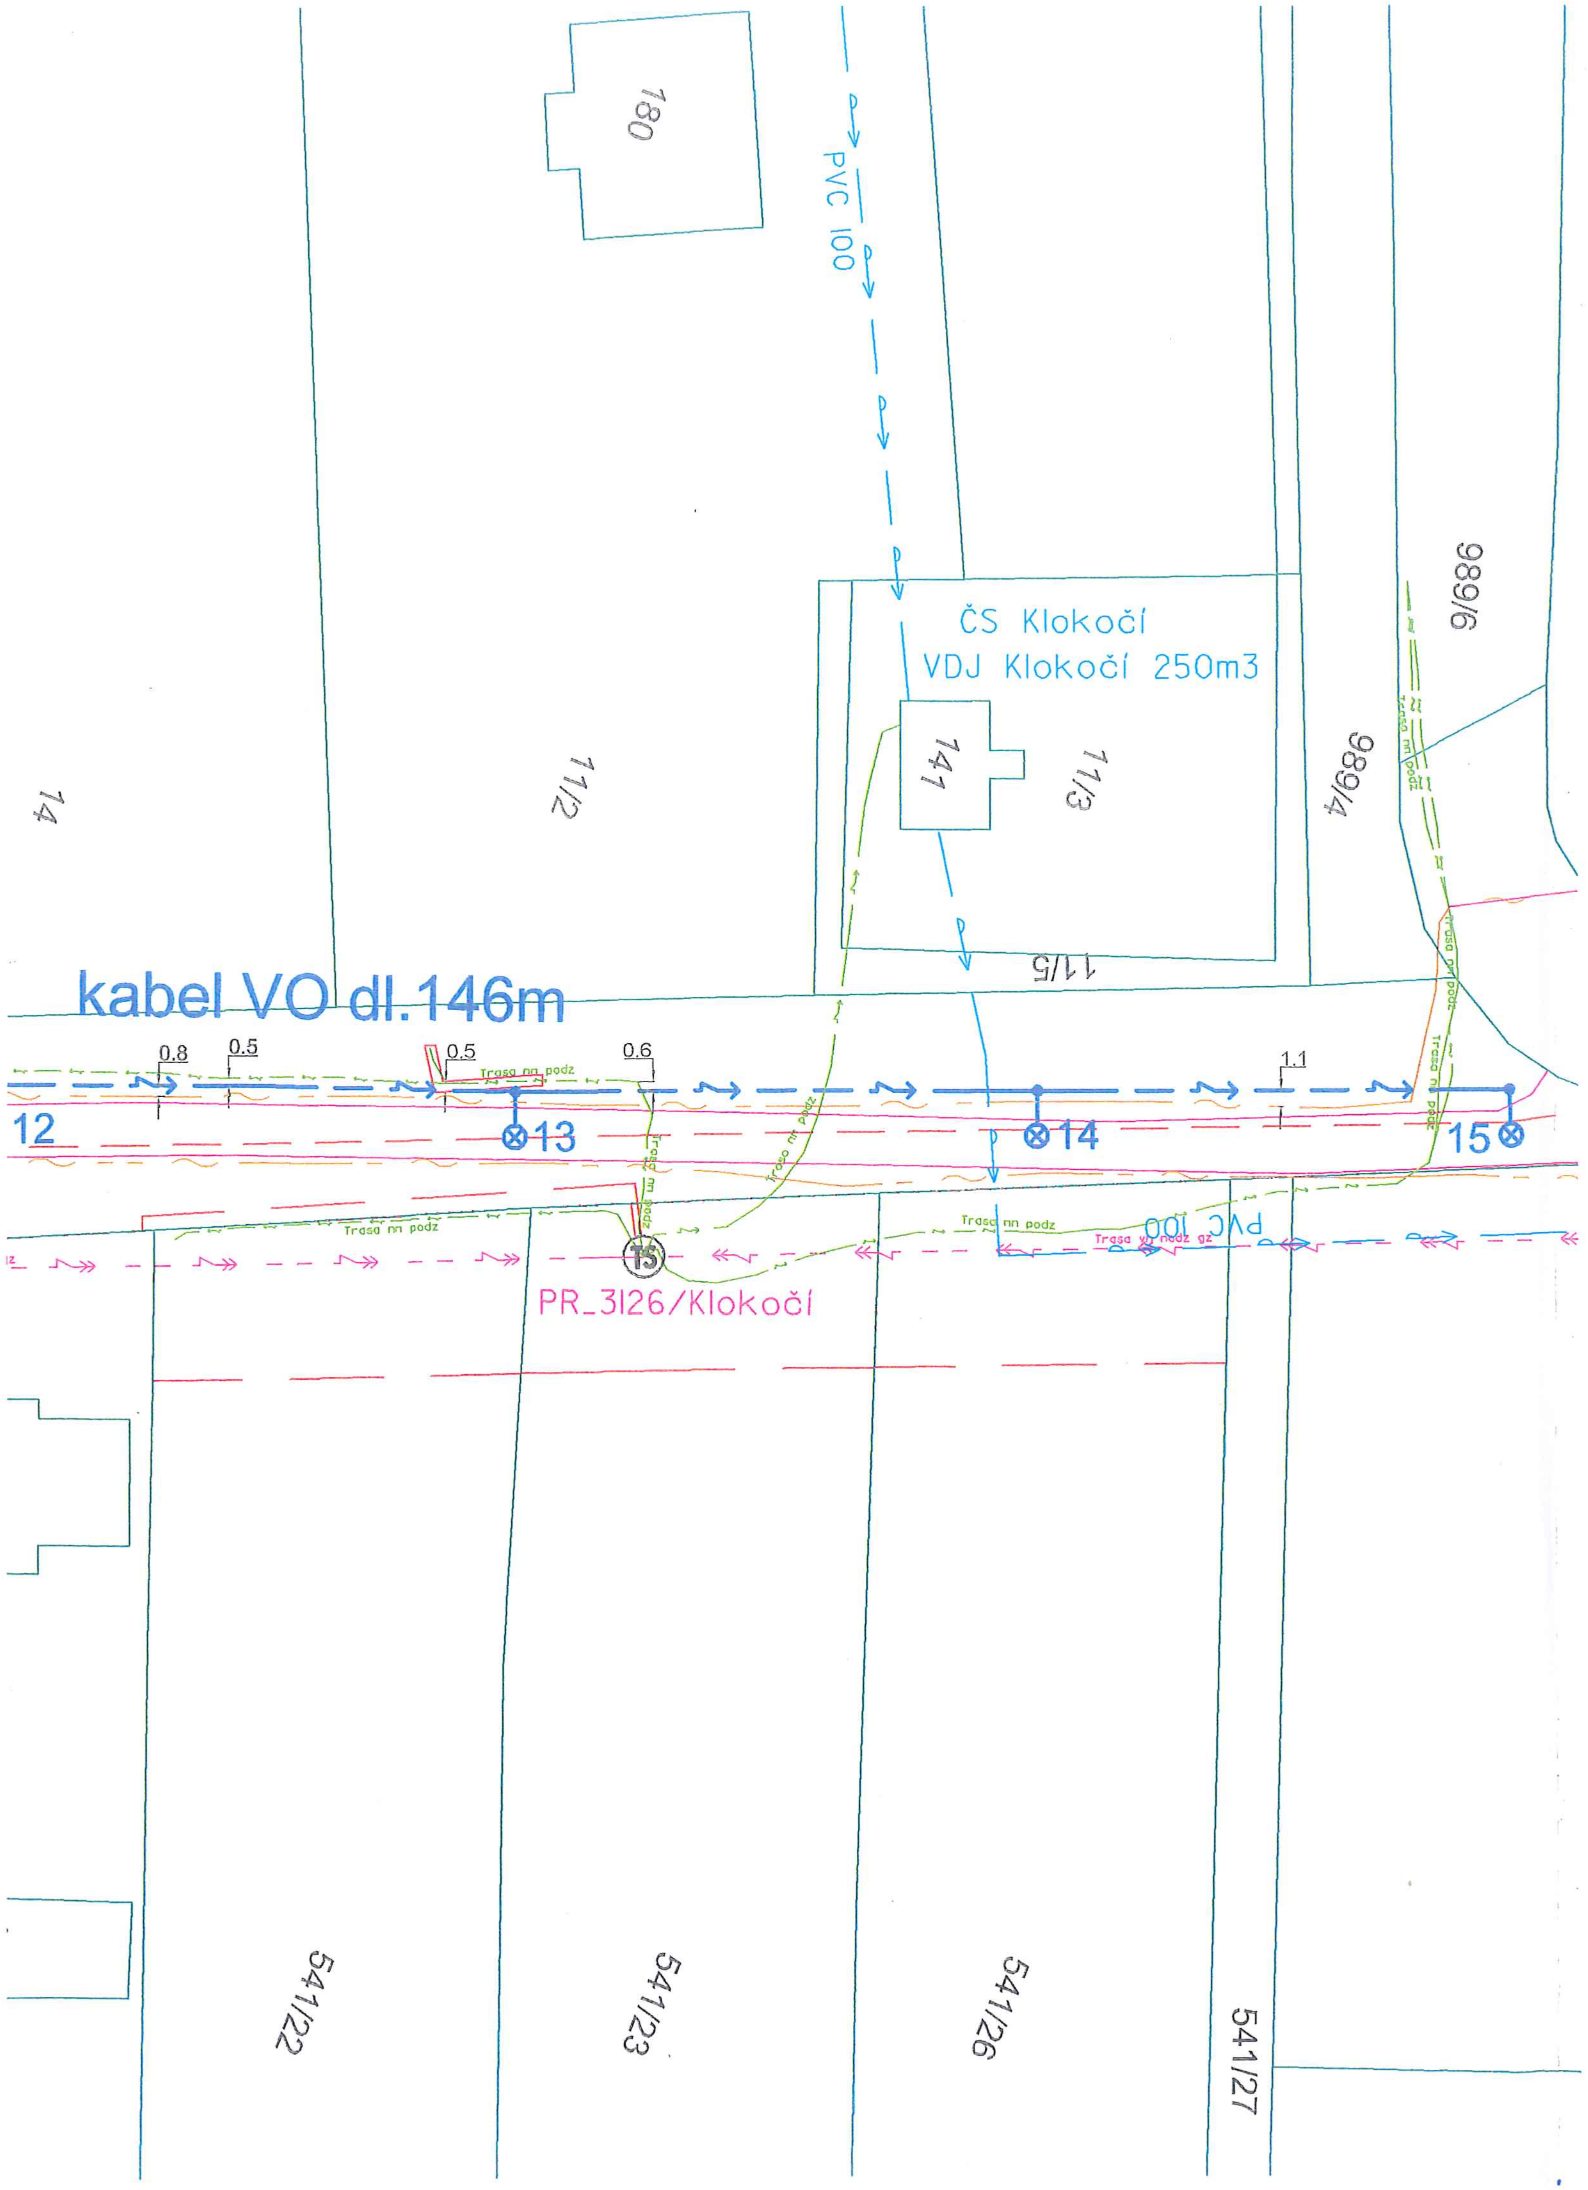

k.ú. Klokočí M 1:500

SOUŘADNICE SVÍTIDEL VO:

Svítidlo č. 1 - X = -516179.759493	Y = -1.128341
Svítidlo č. 2 - X = -516204.501746	Y = -1.128316
Svítidlo č. 3 - X = -516219.963409	Y = -1.128285
Svítidlo č. 4 - X = -516229.217129	Y = -1.128251
Svítidlo č. 5 - X = -516239.883694	Y = -1.128217
Svítidlo č. 6 - X = -516254.163249	Y = -1.128185
Svítidlo č. 7 - X = -516268.862969	Y = -1.128153
Svítidlo č. 8 - X = -516281.738527	Y = -1.128121
Svítidlo č. 9 - X = -516295.112141	Y = -1.128089
Svítidlo č.10 - X = -516309.141605	Y = -1.128056
Svítidlo č.11 - X = -516320.905633	Y = -1.128024
Svítidlo č.12 - X = -516345.176357	Y = -1.127959
Svítidlo č.13 - X = -516357.472898	Y = -1.127926
Svítidlo č.14 - X = -516370.240757	Y = -1.127894
Svítidlo č.15 - X = -516381.783459	Y = -1.127864

VEŘEJNÉ OSVĚTLENÍ MÍSTNÍ KOMUNIKACE - LEGENDA POUŽITÝCH ZNAČEK

⊗	STÁVAJÍCÍ SVÍTIDLO VO
▭ PS	NOVÁ POJISTKOVÁ SKŘÍŇ K ODJIŠTĚNÍ VĚTVE VO MK, typ SP 100/NSP1P na bet. sloupu
⊗ 1-15	č. 1-15 - NOVÁ SVÍTIDLA VO - typ MARUT S 40 5K0 740, 40W, na nových FeZn parkových stožárech v. 4m
— ~ — ~ —	NAPÁJENÍ SVÍTIDEL VO - KABEL AYKY-J 4x16mm2 V ZEMI V CHRÁNIČCE KOPOFLEX KF 09063
— ~ — ~ —	PV SEK CETIN
— ~ — ~ —	STÁVAJÍCÍ NADZEMNÍ VEDENÍ VN 22kV
— ~ — ~ —	STÁVAJÍCÍ KABELOVÉ VEDENÍ NN V ZEMI
— ~ — ~ —	STÁVAJÍCÍ KABELOVÉ VEDENÍ NN V ZEMI - ZASÍŤOVÁNÍ PARCEL

NOVÁ SVÍTIDLA VO č. 1 - 15 NA POZEMKU p.č. 989/1 v k.ú. Klokočí BUDOU NAPÁJENA ZE STÁVAJÍCÍHO ROZVODU VO V OBCI KLOKOČÍ - POSLEDNÍHO STÁVAJÍCÍHO STOŽÁRU VO U POZEMKU p.č. 16/7. NAPÁJENÍ NOVÝCH SVÍTIDEL VO BUDE REALIZOVÁNO KABELEM AYKY-J 4x16mm2 VEDENÝM Z BET. SLOUPU NA ROHU MÍSTNÍ KOMUNIKACE DO ZEMĚ A VE VOLNÉM TERÉNU PODÉL OSVĚTLOVANÉ MÍSTNÍ KOMUNIKACE "ZA HUMNY" K NOVÝM STOŽÁRŮM VO.
TATO NOVÁ VĚTEV VO BUDE ODJIŠTĚNA V NOVÉ POJISTKOVÉ SKŘÍNI SP100 INSTALOVANÉ NA TOMTO STOŽÁRU.
NOVÁ SVÍTIDLA VO BUDOU INSTALOVÁNA NA FeZn STOŽÁRECH v.45m.
KABEL BUDE ULOŽEN V CHRÁNIČCE KOPOFLEX KF 09063 POD KOMUNIKACEMI (VJEZDY K RD, NA POLE A ZARADY) V HL. 1m, VE VOLNÉM TERÉNU V HL. 70cm
UZEMNĚNÍ SVÍTIDEL BUDE REALIZOVÁNO FeZn PÁSKEM 30x4mm ULOŽENÝM VE SPOLEČNÉM VÝKOPU S NAPÁJECÍM KABELEM. V CELÉ TRASE KABELU BUDE ULOŽENA VÝSTRAŽNÁ FÓLIE ČERVENÉ BARVY.

DÉLKA VÝKOPU NA POZEMKU p.č. 989/1 v k.ú. Klokočí: 545m

Ing. JAROSLAV SVÍTEK
ČKAIT - 1200621

ROZVODNÁ SOUSTAVA : 1+PEN ~ 50 Hz, 230V/TN-C
OCHRANA PŘED ÚRAZEM EL. PROUDEM : AUTOMATICKÝM ODPOJENÍM OD ZDROJE

Vypracoval	Kreslil	Zodp. projektant	**Ing. Vítězslav HUMPLÍK** Projektování el. zařízení 753 61, Klokočí 70 IČ: 72983787, tel.: 728258524	
Ing. Vítězslav HUMPLÍK	Ing. Vítězslav HUMPLÍK	Ing. Vítězslav HUMPLÍK		
Kraj: Olomoucký		Okres: Přerov	Formát	6xA4
Stavebník : Obec Klokočí, Klokočí č.p. 40, 753 61 Hranice IV-Drahotuše, IČ 00301361			Datum	04/2021
Akce: k.ú. Klokočí, p.č. 989/1 - VEŘEJNÉ OSVĚTLENÍ MÍSTNÍ KOMUNIKACE "ZA HUMNY"			Stupeň	DÚR
			Zak. číslo	2020/02-03
			Arch. číslo	02-03/C.3
Obsah: CELKOVÁ SITUACE STAVBY			Měřítko 1:500	Číslo výkresu C.3

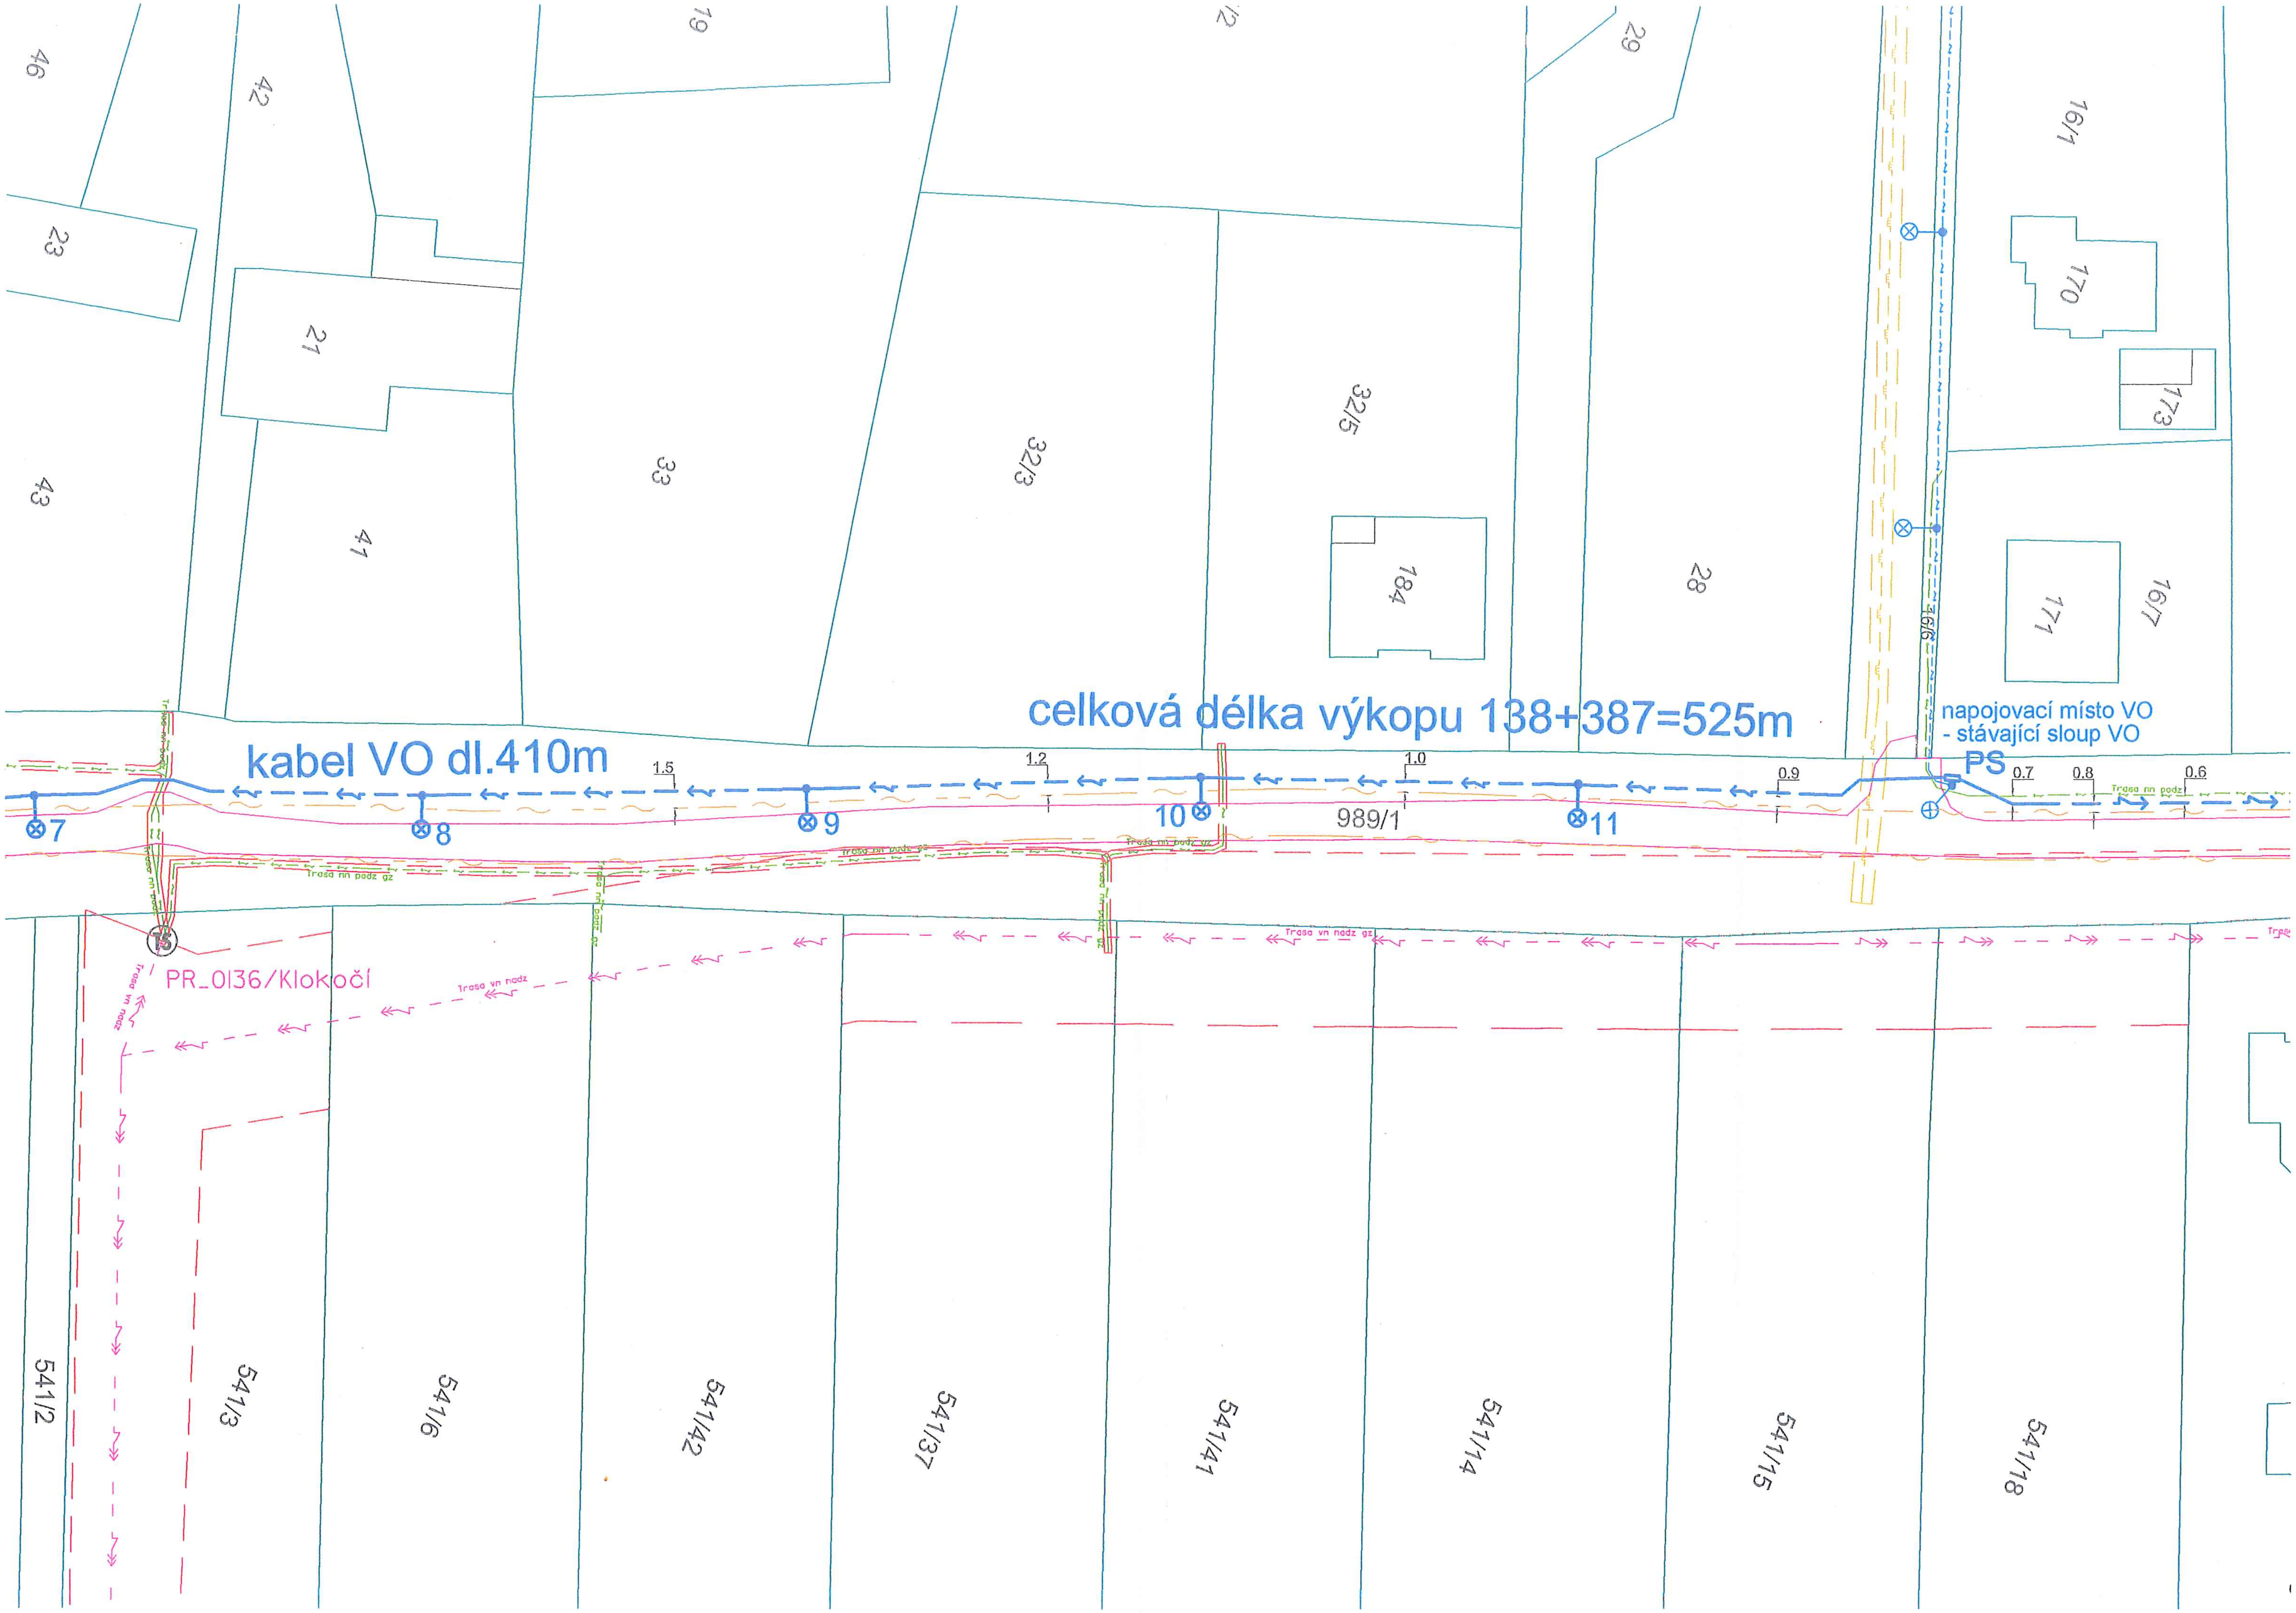
celková délka výkopu 138+387=525m
kabel VO dl.410m
napojovací místo VO
- stávající sloup VO
PS
1.5
1.2
1.0
0.9
0.7
0.8
0.6
7
8
9
10
11
989/1
PR_0136/Klokočí
Trasa nn podz gz
Trasa vn nadz
Trasa vn nadz gz
46
42
19
29
16/1
23
21
170
173
43
41
33
32/3
32/5
184
28
171
16/7
16/6
541/2
541/3
541/6
541/42
541/37
541/41
541/14
541/15
541/18

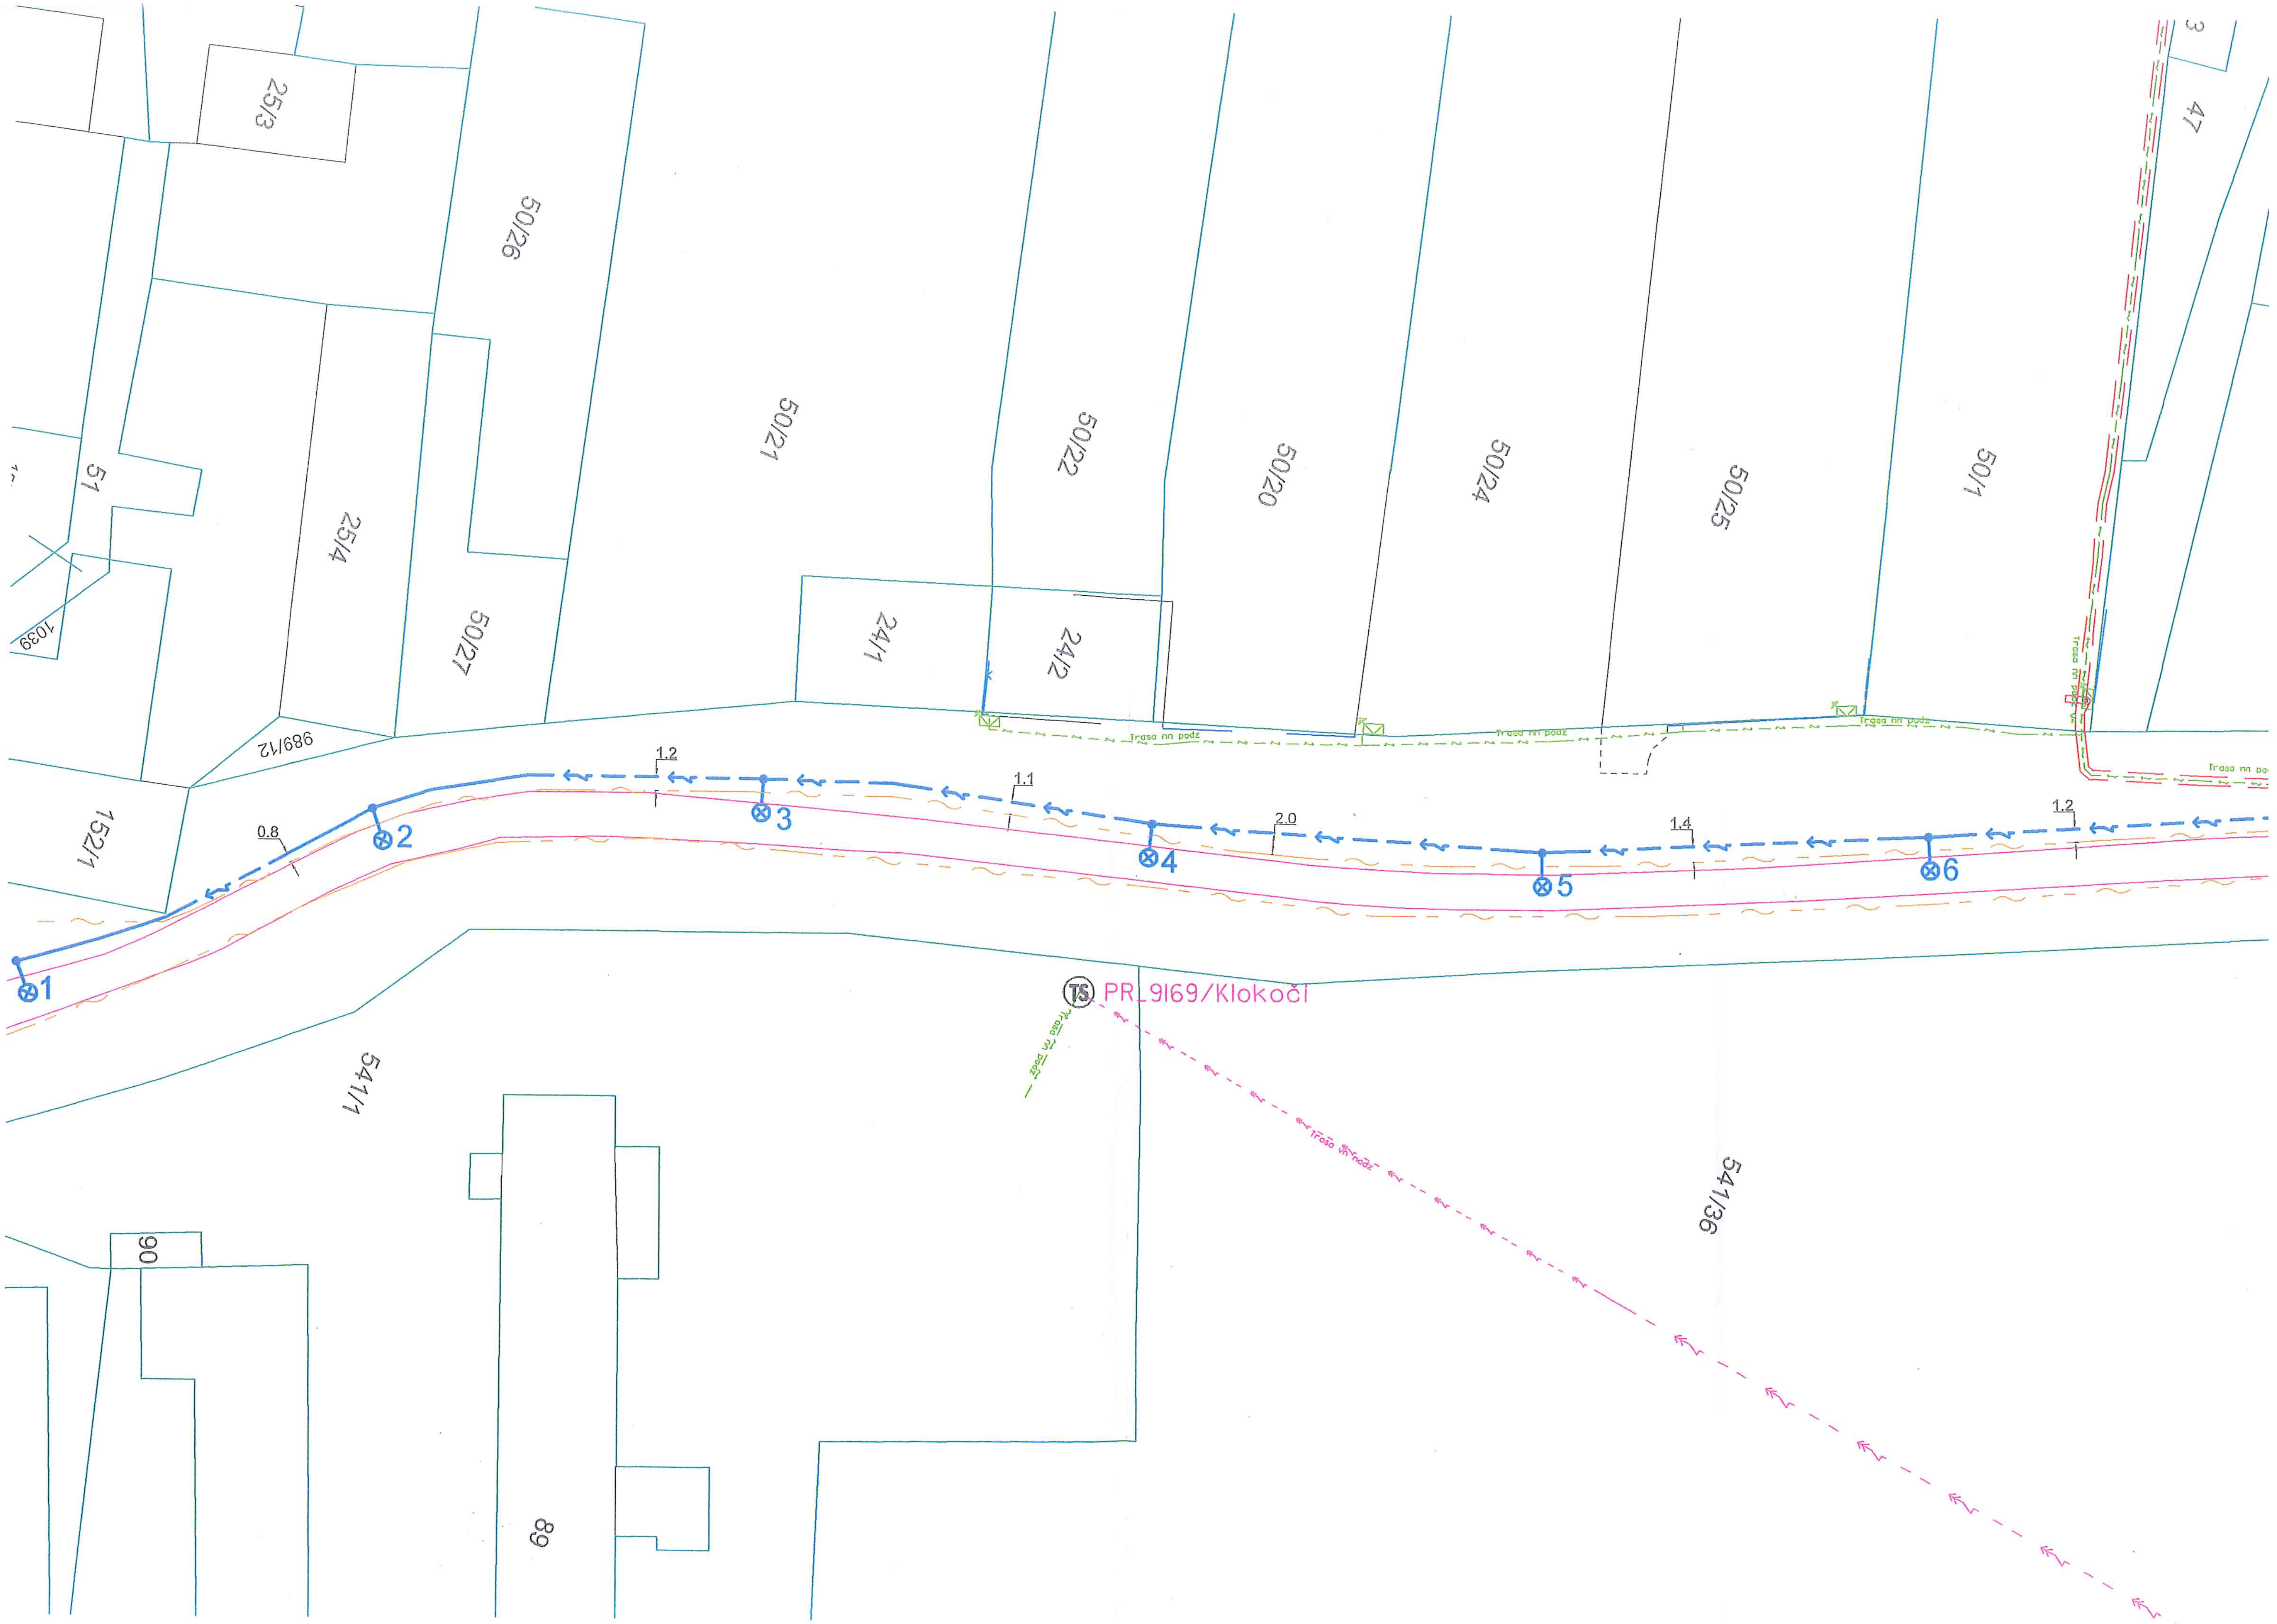
25/3
50/26
51
25/4
50/27
1039
989/12
152/1
50/21
50/22
24/1
24/2
50/20
50/24
50/25
50/1
47
3
Trasa nn podz
1.2
1.1
2.0
1.4
1.2
0.8
1
2
3
4
5
6
TS
PR_9169/Klokočí
541/1
541/36
90
89