

MĚSTSKÝ ÚŘAD HRANICE

ODBOR ROZVOJE MĚSTA

NAŠE ZN.: ORM/12666/08
 VYŘIZUJE: PAVEL ŽERAVÍK
 TEL.: 581 828 204
 E-MAIL: pavel.zeravik@mesto-hranice.cz
 DATUM: 2008-05-21


MěÚ Hranice
 Odbor vnitřních věcí
 Pernštejnské nám. 1
 753 01 Hranice

ŽÁDOST O ZVEŘEJNĚNÍ ÚDAJŮ O VYDANÉ ZMĚNĚ Č. 15 A ZMĚNĚ Č. 16 ÚZEMNÍHO PLÁNU SÍDELNÍHO ÚTVARU HRANICE

Na základě ustanovení § 165 odst. 2 zákona č. 183/2006 Sb., o územním plánování a stavebním řádu, v platném znění (stavební zákon), se tímto na Vás obracíme s žádostí o trvalé zveřejnění (způsobem umožňujícím dálkový přístup) údajů o vydané změně č. 15 a změně č. 16 ÚPN SÚ Hranice dle přílohy č. 1 a č. 2 včetně situačního zakresu.

Za zveřejnění děkujeme.

S pozdravem


 Ing. Dagmar Čabalová
 vedoucí odboru rozvoje města

MĚSTSKÝ ÚŘAD
 odbor rozvoje města
HRANICE
 -5-

Obdrží : adresát
 MěÚ Hranice, odbor rozvoje města, zde

Přílohy:

- č.1 Údaje o vydané Změna č. 15 Územního plánu sídelního útvaru Hranice včetně situačního zakresu
- č.2 Údaje o vydané Změna č. 16 Územního plánu sídelního útvaru Hranice včetně situačního zakresu

ÚDAJE O VYDANÉ ZMĚNĚ Č. 15 ÚZEMNÍHO PLÁNU SÍDELNÍHO ÚTVARU (ÚPN SÚ) HRANICE

*(Údaje jsou zveřejněny na základě ustanovení § 165 odst.2 zákona č. 183/2009 Sb.,
o územním plánování a stavebním řádu, v platném znění - stavební zákon)*

Změnu č. 15 ÚPN SÚ Hranice vydalo Zastupitelstvo města Hranic, usnesením č.337/2008 - ZM 13 ze dne 21.2.2008 formou opatření obecné povahy. Změna č. 15 ÚPN SÚ Hranice nabyla účinnosti dne 24.4.2008.

Projektant - Urbanistické středisko Ostrava, s.r.o., zodpovědný projektant Ing.arch. Petr Gajdůšek

Základním cílem změny č. 15 ÚPN SÚ Hranice bylo prověřit zapracování dvou návrhů na změnu ÚPN SÚ Hranice.

1. Návrh označený „Změna č. 15/3“ Katastrální území Hranice, ulice Alešova, vpravo před železničním podjezdem směrem z Hranic na Potštát (bývalý areál ZZN), viz příložená situace. Změna z urbanizované zóny zemědělské výroby (UP) na urbanizovanou zónu výrobních služeb (UVS)
2. Návrh označený „Změna č. 15/4“ Katastrální Drahotuše, ulice Hranická, bývalý autoservis, dnes firma ELEKTRO – LUMEN, viz příložená situace. Změna z urbanizované zóny dopravy (UD) na urbanizovanou zónu aktivit (UA).

Do změny č.15 ÚPN SÚ Hranice a do dokladové části je možné nahlédnout na MěÚ Hranice, odbor rozvoje města, kancelář č. 327, Pernštejnské nám. 1, 753 01 Hranice tel. 581 828 204.

Dne: 20.5.2008

Příloha: situační zakres

ÚDAJE O VYDANÉ ZMĚNĚ Č. 16 ÚZEMNÍHO PLÁNU SÍDELNÍHO ÚTVARU (ÚPN SÚ) HRANICE

*(Údaje jsou zveřejněny na základě ustanovení § 165 odst.2 zákona č. 183/2009 Sb.,
o územním plánování a stavebním řádu, v platném znění - stavební zákon)*

Změnu č. 16 ÚPN SÚ Hranice vydalo Zastupitelstvo města Hranic, usnesením č.243/2007 - ZM 9 ze dne 27.9.2007 formou opatření obecné povahy. Změna č. 16 ÚPN SÚ Hranice nabyla účinnosti dne 9.11.2007.

Projektant - Urbanistické středisko Ostrava, s.r.o., zodpovědný projektant Ing.arch. Petr Gajdůšek

Základním cílem změny č. 16 ÚPN SÚ Hranice bylo prověřit zapracování požadavku firmy AHOLD Czech Republic, a.s. na výstavbu čerpací stanice pohonných hmot na části pozemku parc.č. 1316/1 a parc.č. 1315/35 v k.ú. Hranice, na nichž se v současné době nachází parkoviště obchodního centra HYPERNOVA Hranice. (viz příložená situace). Změna č.16 ÚPN SÚ Hranice řeší změnu z urbanizované zóny občanského vybavení (UO) na urbanizovanou zónu dopravy (UD).

Do změny č.16 ÚPN SÚ Hranice a do dokladové části je možné nahlédnout na MěÚ Hranice, odbor rozvoje města, kancelář č. 327, Pernštejnské nám. 1, 753 01 Hranice tel. 581 828 204.

Dne: 20.5.2008


Příloha: situační zákres

ÚZEMNÍ PLÁN SIDELNÍHO ÚTVARU HRANICE

NÁVRH ZMĚNY Č. 16


B1.1 HLAVNÍ VÝKRES - PLÁN VYUŽITÍ ÚZEMÍ 1 : 5 000

B1.1b FUNKČNÍ REGULACE A LIMITY VYUŽITÍ ÚZEMÍ

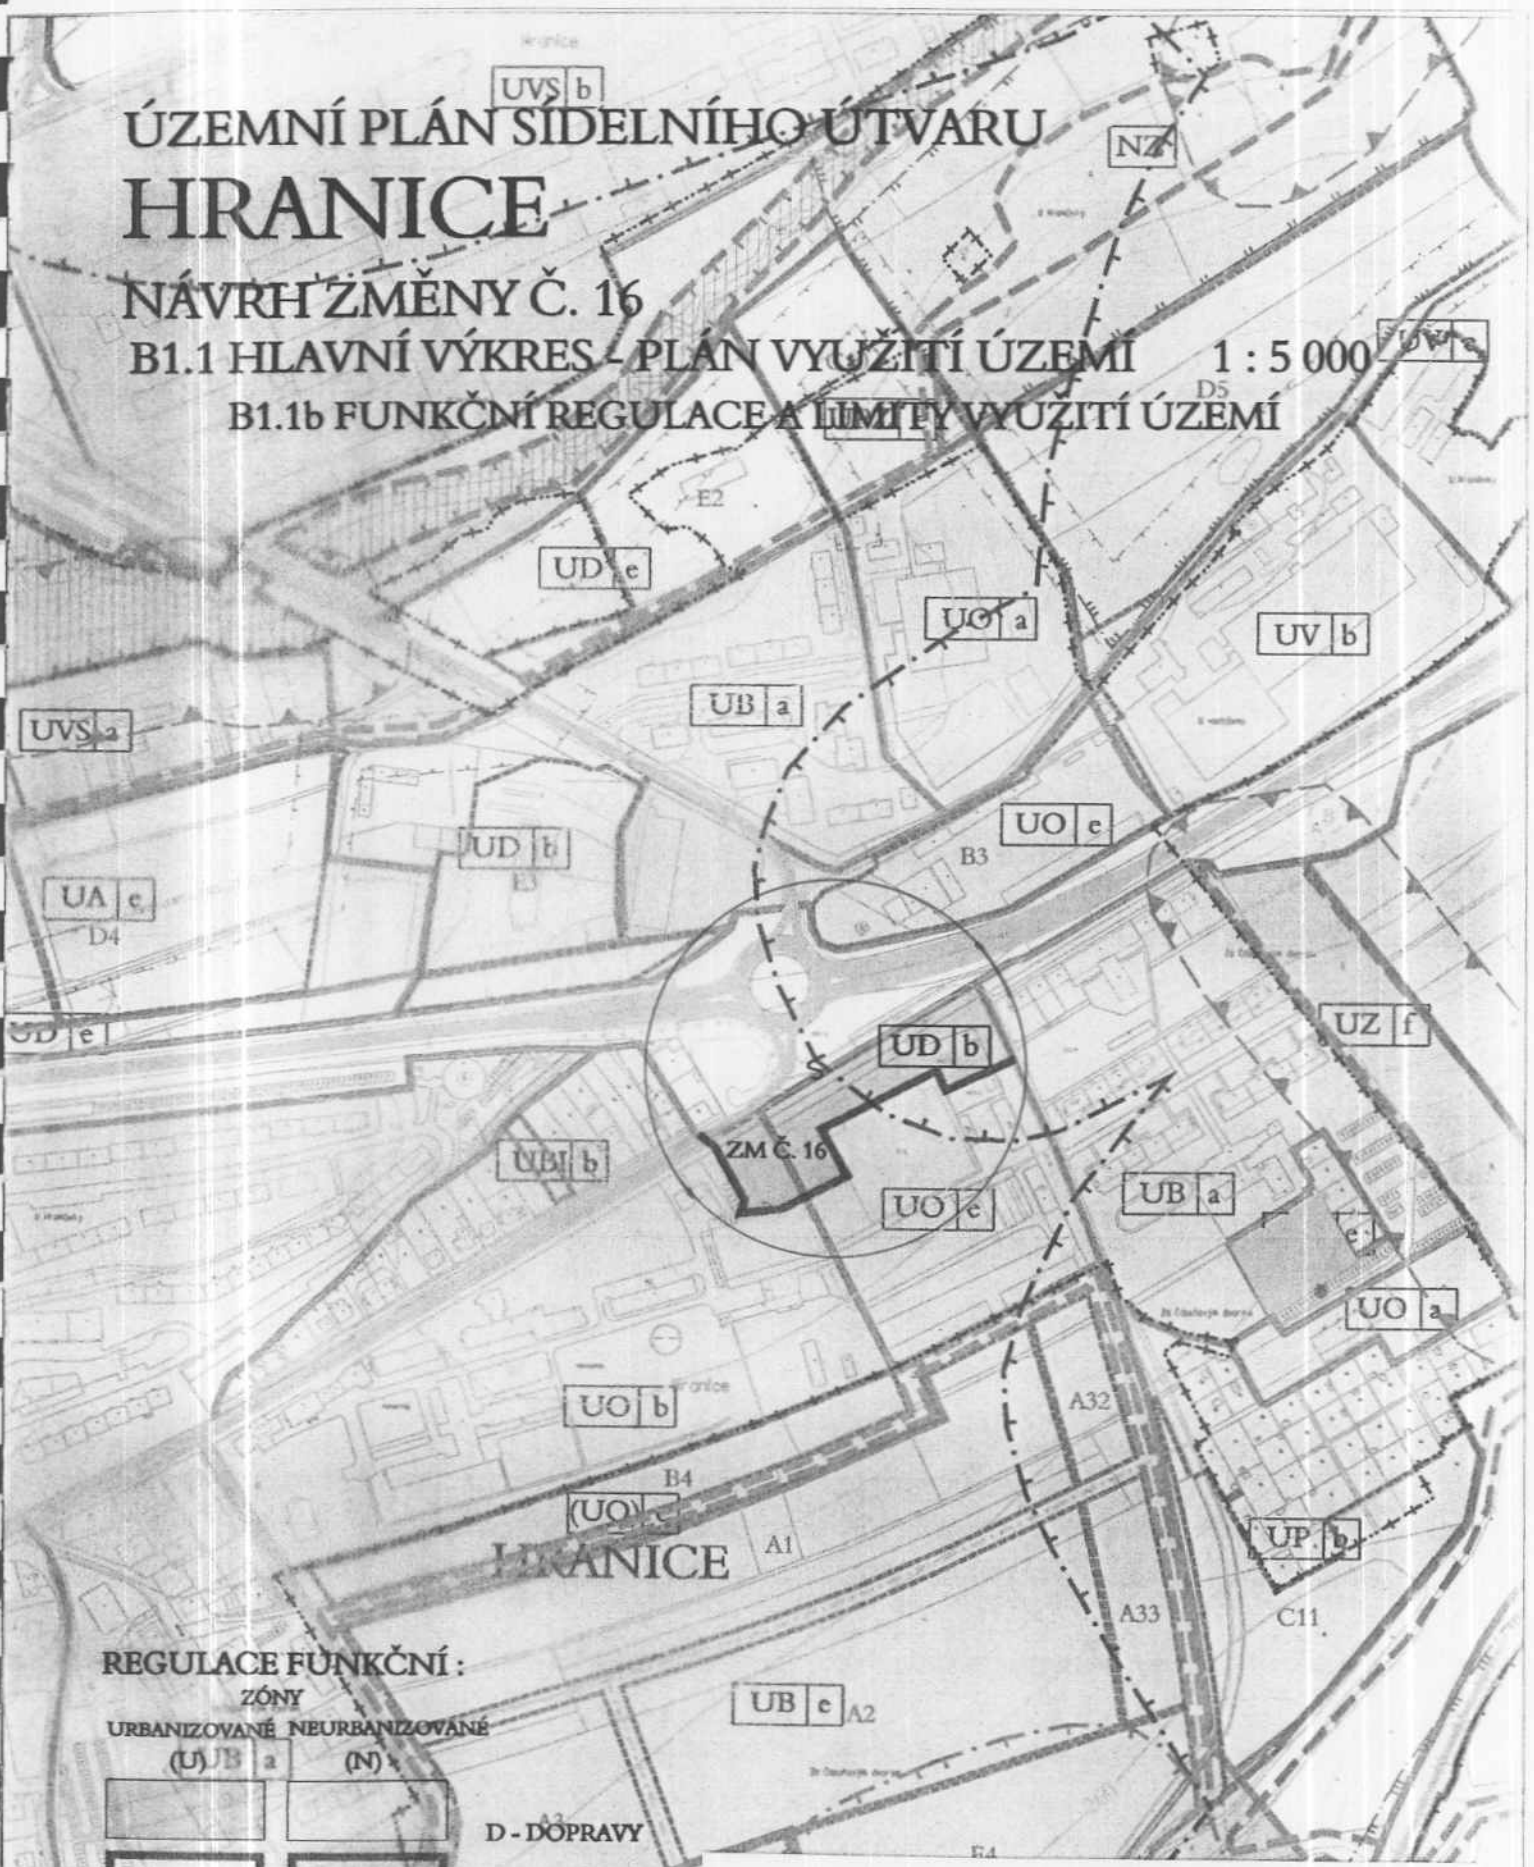

REGULACE FUNKČNÍ :

ZÓNY
 URBANIZOVANÉ NEURBANIZOVANÉ
 (U) UB a (N)

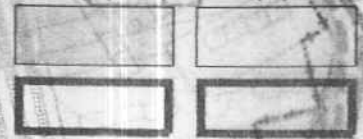

D - DOPRAVY

HRANICE ZÓN

ZÁZNAM O ÚČINNOSTI ZMĚNY Č.16 ÚPN SÚ HRANICE


Správní orgán, který Změnu č. 16 ÚPN SÚ Hranice vydal: Zastupitelstvo města Hranic, usnesením č.243/2007 - ZM 9 ze dne 27.9.2007.

Nabytí účinnosti Změny č. 16 ÚPN SÚ Hranice dne 9.11.2007

OPRÁVNĚNÁ ÚŘEDNÍ OSOBA POŘIZOVATELE

Ing. Dagmar Cabalová
vedoucí odboru rozvoje města, MěÚ Hranice

MĚSTSKÝ ÚRAD
 odbor rozvoje města
HRANICE

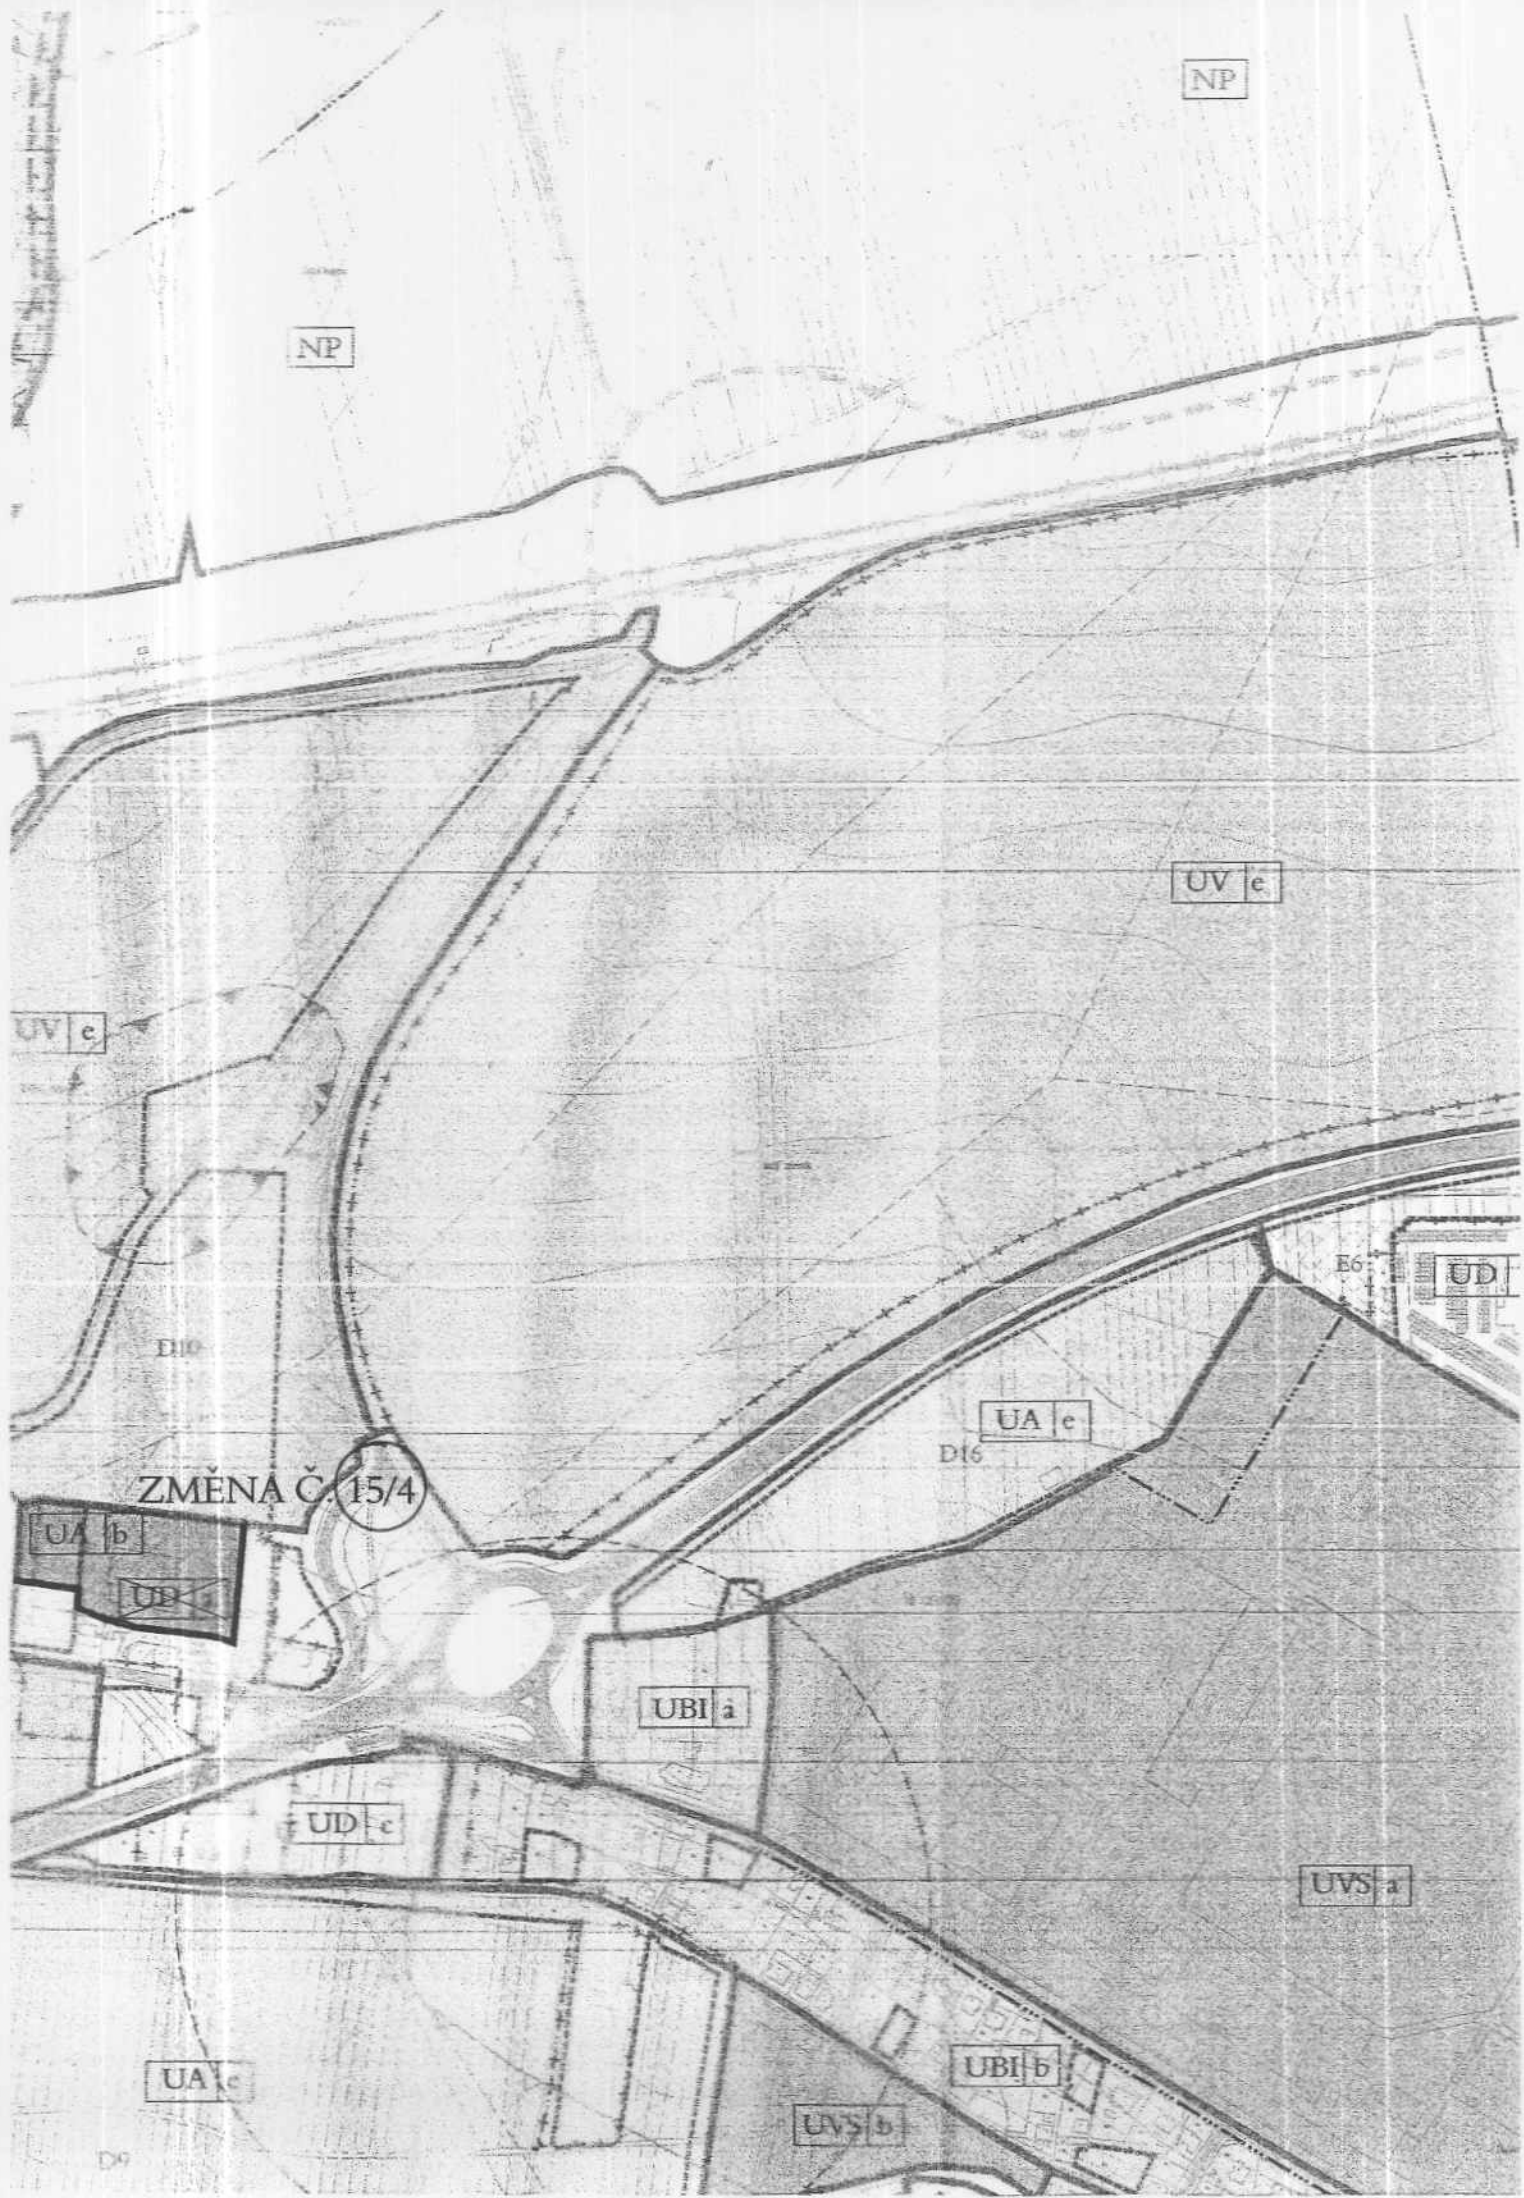

NP

NP

UV e

UV e

ZMĚNA Č. 15/4

UA e

UA b

UBI a

UD c

UVS a

UA c

UBI b

UVS b

D9

D10

D16

E6



ZÁZNAM O ÚČINNOSTI ZMĚNY Č.15 ÚPN SÚ HRANICE

Správní orgán, který Změnu č. 15 ÚPN SÚ Hranice vydal: Zastupitelstvo města Hranic, usnesením č.337/2008 - ZM 13 ze dne 21.2.2008.

Nabytí účinnosti Změny č. 15 ÚPN SÚ Hranice dne 24.4.2008

OPRÁVNĚNÁ ÚŘEDNÍ OSOBA POŘIZOVATELE

Hralova
Ing. Dagmar Čabalová
vedoucí odboru rozvoje města, MěÚ Hranice

MĚSTSKÝ ÚŘAD
odbor rozvoje města
HRANICE