


MASARYKŮV KRUH DEMOKRACIE




celkový pohled na nové náměstí - zakres
situace 1:1000



situace 1:200

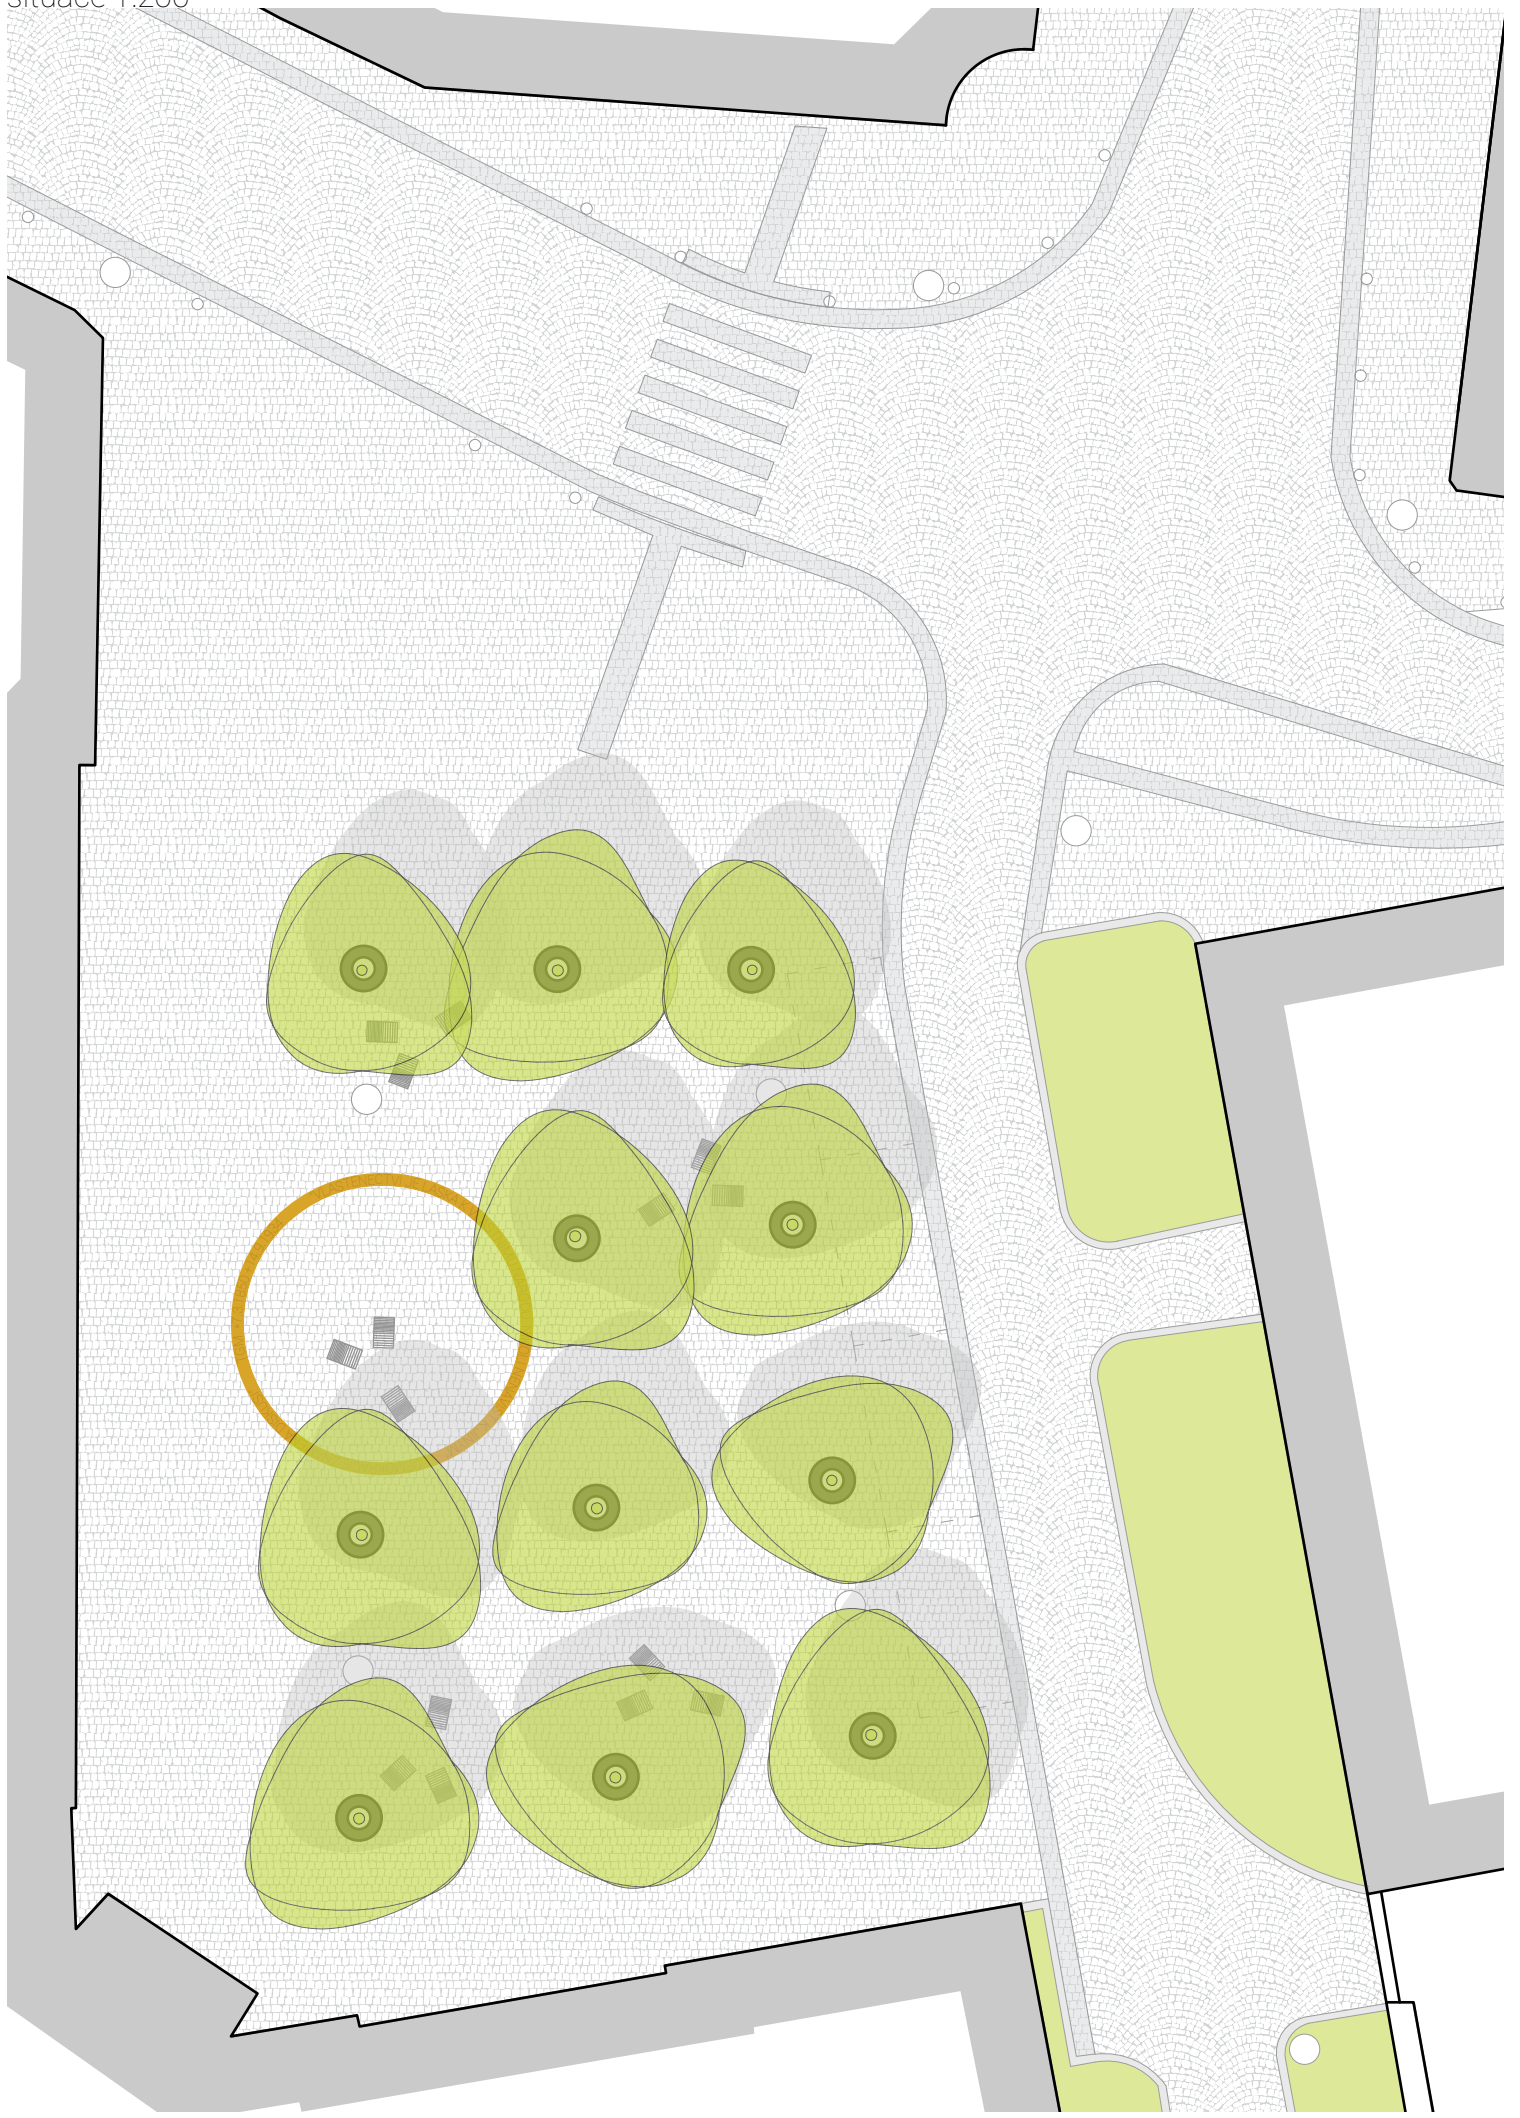

půdorys 1:30

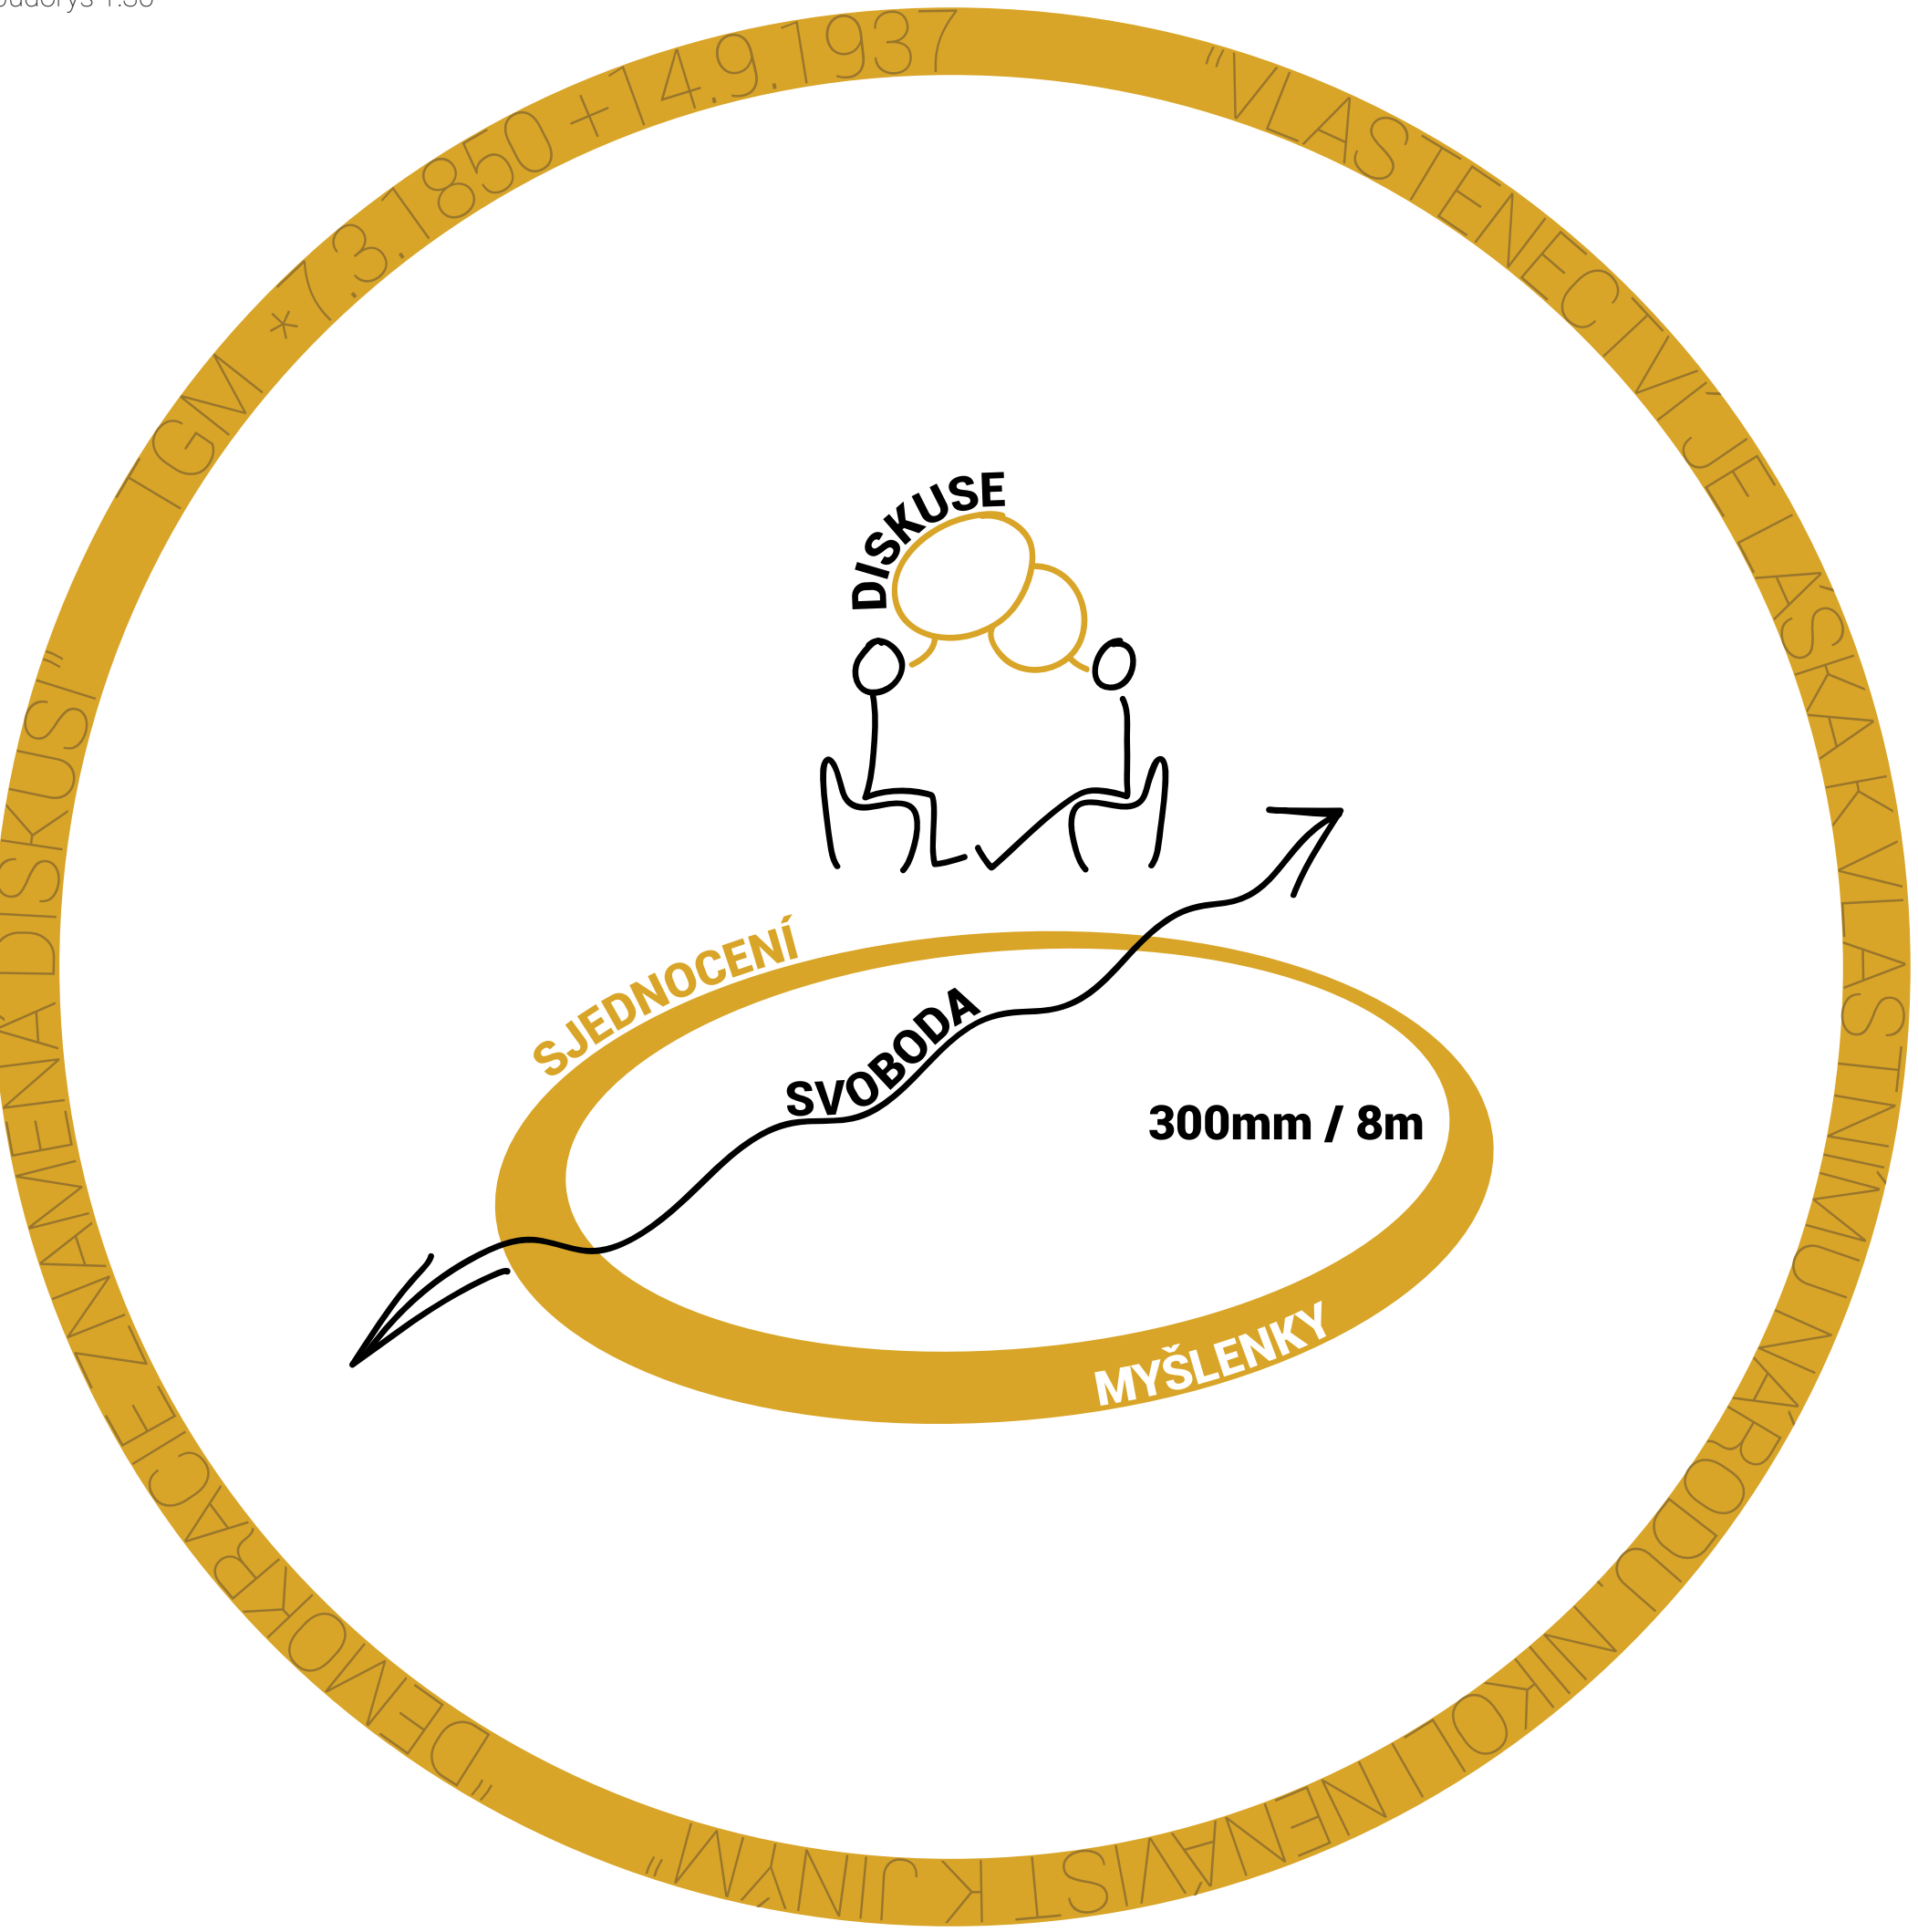

zářez detailu z pohledu chodce



"Socha T. G. Masaryka na Školním náměstí v Hranicích

