



PROVODOVICE

ÚZEMNÍ PLÁN

SITUACE 1 : 5000

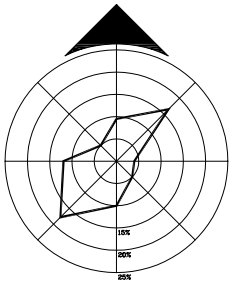

okres Přerov

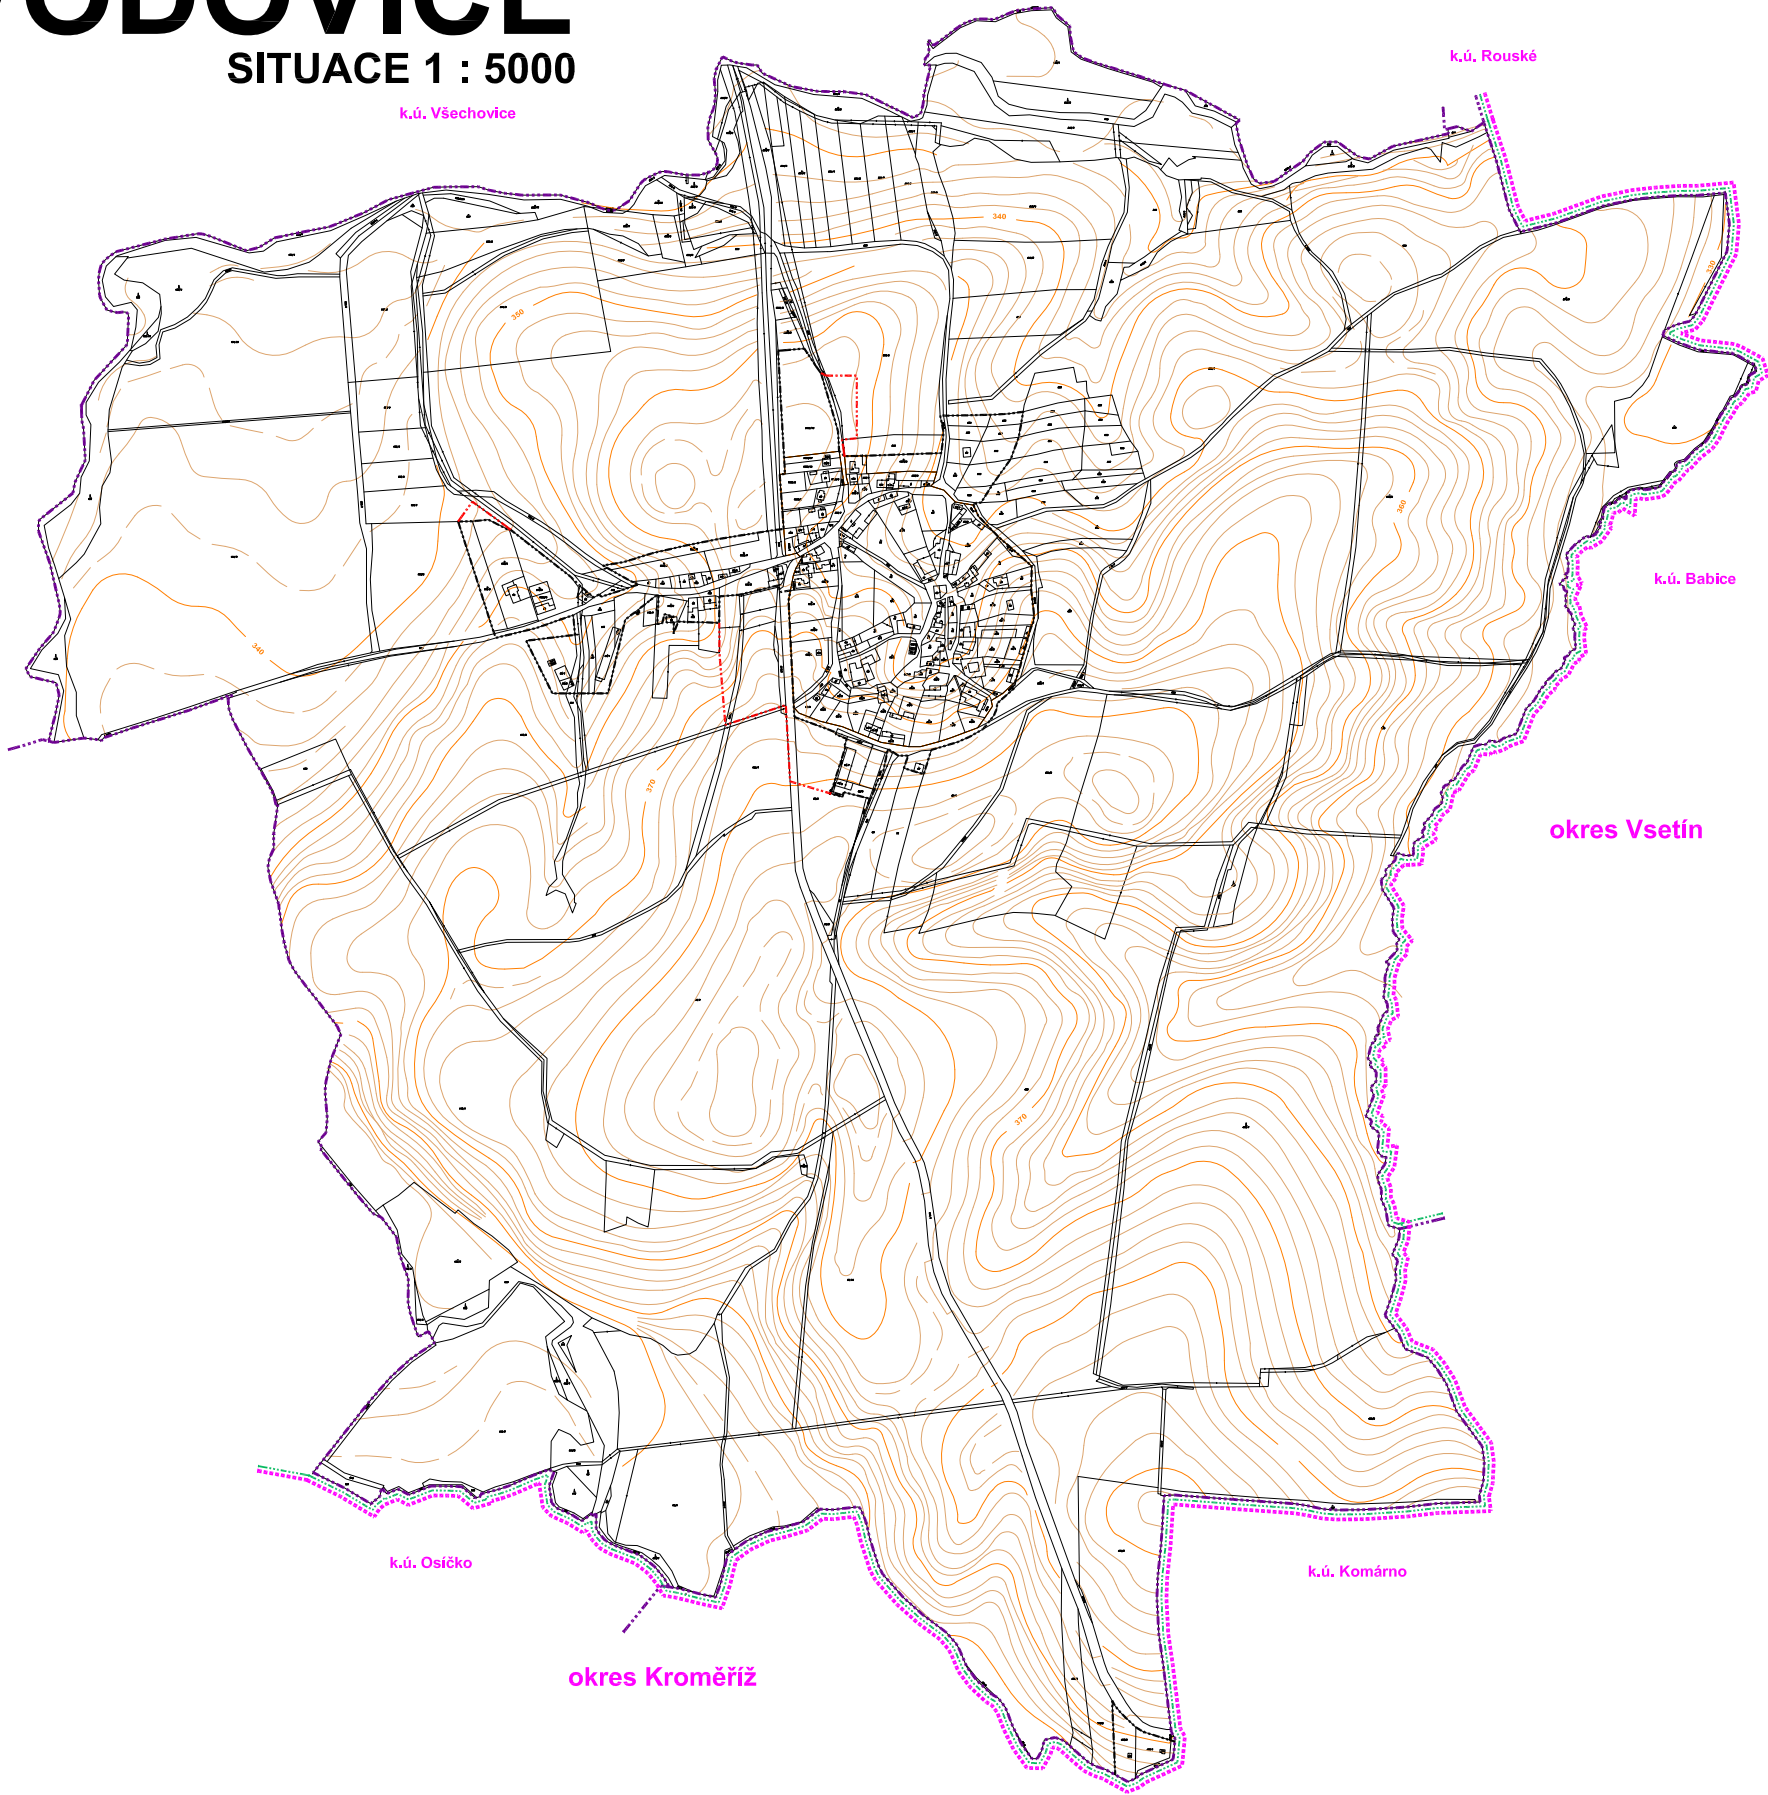

okres Kroměříž

STAV	NÁVRH

HRANICE KRAJE
HRANICE OKRESŮ
HRANICE KATASTRU
HRANICE ZASTAVĚNÉHO ÚZEMÍ
HRANICE ZASTAVITELNÉHO ÚZEMÍ

ZÁZNAM O ÚČINNOSTI	SPRÁVNÍ ORGÁN VYDÁVAJÍCÍ ZMĚNU
OPRÁVNĚNÁ OSOBA POŘIZOVATELE	OBEC PROVODOVICE
JMÉNO A PRŮJEMENÍ	DATUM VYDÁNÍ
FUNKCE	ČÍSLO JEDNACÍ
PODPIS	DATUM NABYTÍ ÚČINNOSTI



AUTORSKÝ KOLEKTIV					
URBANISMUS	ING.ARCH.PETR MALÝ		PLYNOFIKACE	ING.ZDENĚK SPÁČIL	
DOPRAVA	ING.PETR STANĚK		ELEKTRO	ING.ZDENĚK ROZSYPAL	
VODNÍ HOSPODÁŘSTVÍ	ING.ZDENĚK SPÁČIL		ZPF, LPF	ING.ARCH.PETR MALÝ	
DATUM	ÚNOR 2007	MĚŘITKO	1 : 5000	POŘIZOVATEL	OBEC PROVODOVICE
PROVODOVICE				ÚZEMNÍ PLÁN	
ZÁKLADNÍ ČLENĚNÍ ÚZEMÍ				ČÍSLO VÝKRESU	1
				ČÁST	B



AUTORIZOVANÝ ARCHITEKT
ING.ARCH.PETR MALÝ
ČÍSLO AUTORIZACE ČKA: 1660