


PROVODOVICE

ÚZEMNÍ PLÁN

SITUACE 1 : 5000

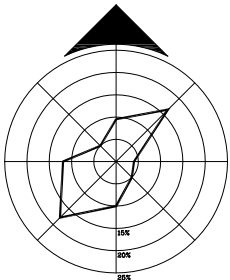


LEGENDA

STAV	NÁVRH	
		HRANICE KATASTRU
		HRANICE KRAJE
		HRANICE ZASTAVĚNÉHO ÚZEMÍ OBCE
		HRANICE ZASTAVITELNÉHO ÚZEMÍ OBCE
FUNKČNÍ PLOCHY		
		SMÍŠENÉ OBYTNÉ
		OBČANSKÉ VYBAVENÍ
		OBČ. VYBAVENÍ - SPORT, TĚLOVÝCHOVA
		VÝROBA, SKLADOVÁNÍ
		VEŘEJNÁ PROSTRANSTVÍ
		DOPRAVNÍ INFRASTRUKTURA
		TECHNICKÁ INFRASTRUKTURA
		VODNÍ A VODOHOSPODÁŘSKÉ
		ZEMĚDĚLSKÉ
		LESNÍ
		PŘÍRODNÍ
		SMÍŠENÉ NEZASTAVĚNÉHO ÚZEMÍ
DOPRAVNÍ A TECHNICKÁ INFRASTRUKTURA		
		SILNICE II. TŘÍDY
		MÍSTNÍ KOMUNIKACE
		ÚČELOVÉ KOMUNIKACE
		PARKOVIŠTĚ
		PĚŠÍ STEZKA
		ROZHLÍDEOVÝ TROJÚHELNÍK
		AUTOBUSOVÁ ZASTÁVKA
		IZOCHRONA DOSTUPNOSTI HD 10 MIN
		KATEGORIE SILNICE
		KATEGORIE MÍSTNÍ KOMUNIKACE
		TRAFOSTANICE
		VRCHNÍ VEDENÍ VN, VVN
		VODOVOD
		ČERPAČÍ STANICE
		KANALIZACE JEDNOTNÁ
		KANALIZACE SPLAŠKOVÁ
		DEŠŤOVÝ ODOĚLOVAČ
		STL PLYNOVOD
KULTURNÍ LIMITY		
		NEMOVITÉ KULTURNÍ PAMÁTKY
PŘÍRODNÍ LIMITY		
		OCHRANNÉ PÁSMO LESA
VODNÍ HOSPODÁŘSTVÍ		
		HRANICE PHO II. STUPNĚ PRAMENIŠTĚ A RYBNÍKA
		ZÁPLAVOVÉ PÁSMO JUHYNĚ
		MELIORACE
TECHNICKÉ LIMITY		
		OCHRANNÉ PÁSMO INŽENÝRSKÝCH SÍTÍ
		OCHRANNÉ PÁSMO KOMUNIKACÍ
ÚZEMNÍ SYSTÉM EKOLOGICKÉ STABILITY		
		TRASY LOKÁLNÍCH BIOKORIDORŮ
		LOKÁLNÍ BIOCENTRUM
		INTERAKČNÍ PRVKY - PROTIEROZNÍ ÚPRAVY

okres Přerov

okres Vsetín

okres Kroměříž

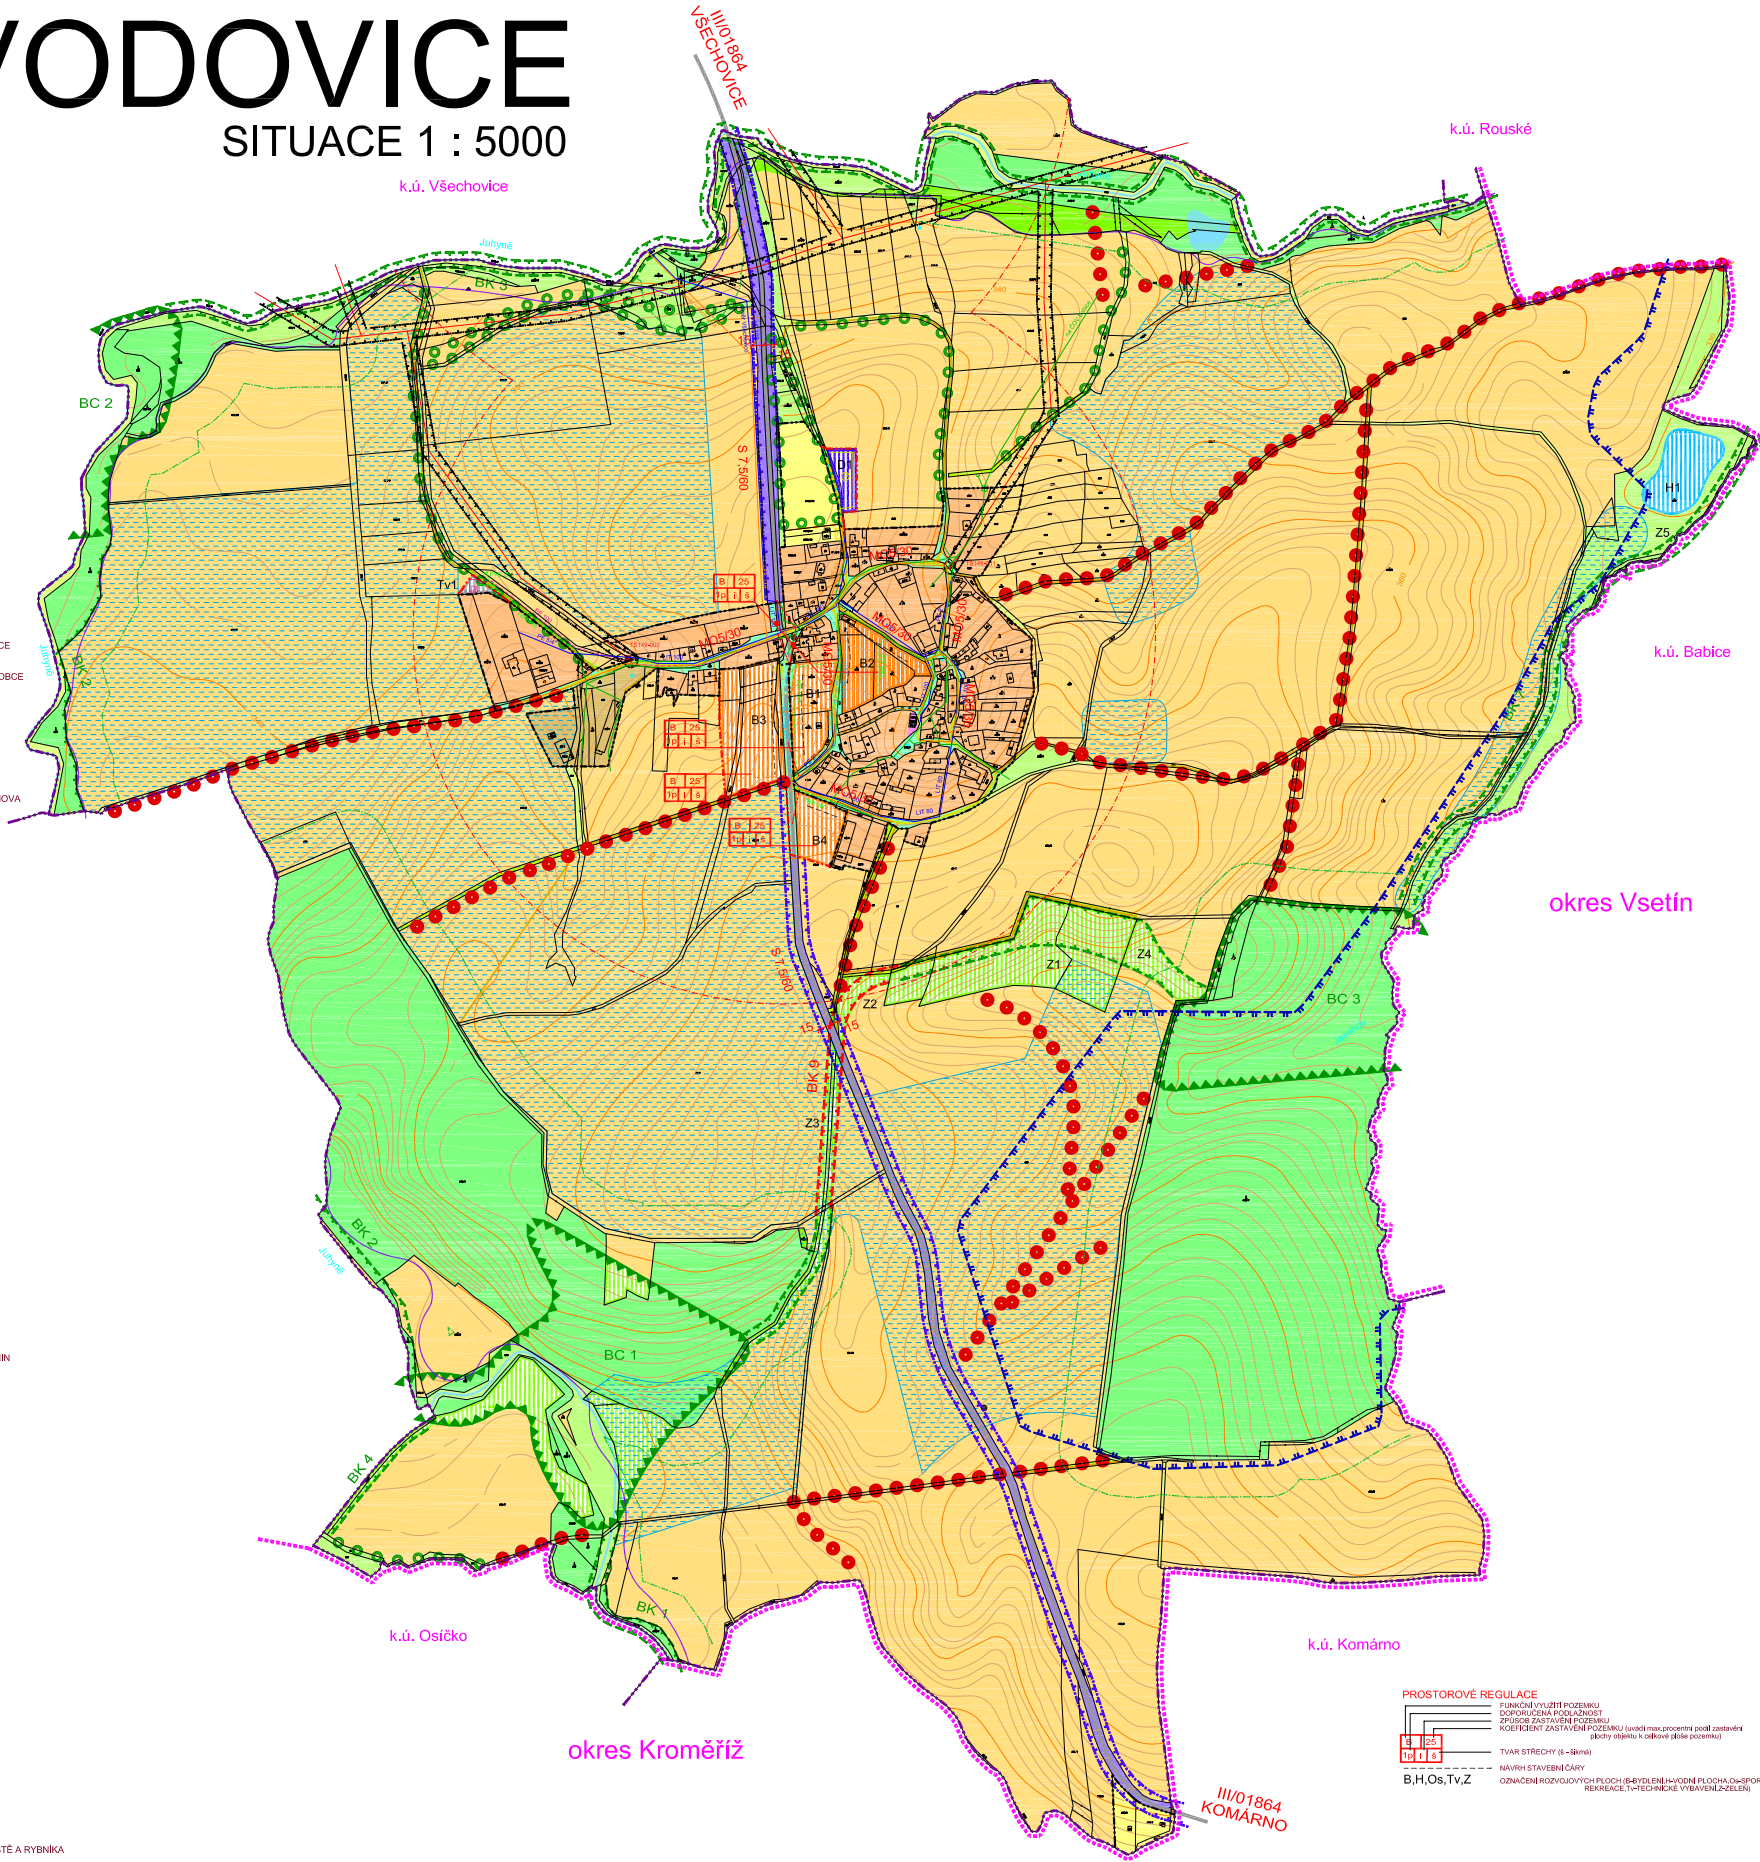

PROSTOROVÉ REGULACE
FUNKČNÍ VYUŽITÍ POZEMKŮ
OPROPOUČENÁ POKLADNOST
ZPŮSOB ZASTAVĚNÍ POZEMKŮ
ROZKRES ZASTAVĚNÍ POZEMKŮ (světelná masa, procento plochy zastavěné, jakýkoli objekt s odvětví plochy pozemku)

TVAR STŘECHY (S - šlíně)
NÁVRH STAVEBNÍ ČÁRY
OZNAČENÍ ROZVOJOVÝCH PLOCH (B-VEŘEJNÁ, H-VEŘEJNÁ, O-SPORT, REKREACE, T-TECHNICKÉ, VYBAVENÍ, ZELEŇ)

B.H.Os.Tv.Z

ZÁZNAM O ÚČINNOSTI	SPRÁVNÍ ORGÁN VYDÁVÁJÍCÍ ZMĚNU	RAZÍTKO
OPRÁVNĚNÁ OSOBA POŘIZOVATELE	OBEC PROVODOVICE	
JMÉNO A PRŮJEMENÍ	DATUM VYDÁNÍ	
FUNKCE	ČÍSLO JEDNACÍ	
PODPIS	DATUM NABÝTÍ ÚČINNOSTI	

AUTORSKÝ KOLEKTIV					
URBANISIMUS	ING. ARCH. PETR MALÝ		PLYNOFIKACE	ING. ZDENĚK SPÁČIL	
DOPRAVA	ING. PETR STANĚK		ELEKTRO	ING. ZDENĚK ROZYPAL	
VODNÍ HOSPODÁŘSTVÍ	ING. ZDENĚK SPÁČIL		ZPF, LPF	ING. ARCH. PETR MALÝ	
DATUM	ÚNOR 2007	MĚRITKO	1 : 5000	POŘIZOVATEL	OBEC PROVODOVICE
PROVODOVICE				ÚZEMNÍ PLÁN ODŮVODNĚNÍ	
KOORDINAČNÍ VÝKRES				ČÍSLO VÝKRESU	ČÁST
				4	B

AUTORIZOVANÝ ARCHITEKT
ING. ARCH. PETR MALÝ
ČÍSLO AUTORIZACE ČKA: 1660