




PŘÍČNÝ ŘEZ 3 - 3
VELKOU STUPŇOVITOU ÚPRAVOU NÁBŘEŽÍ

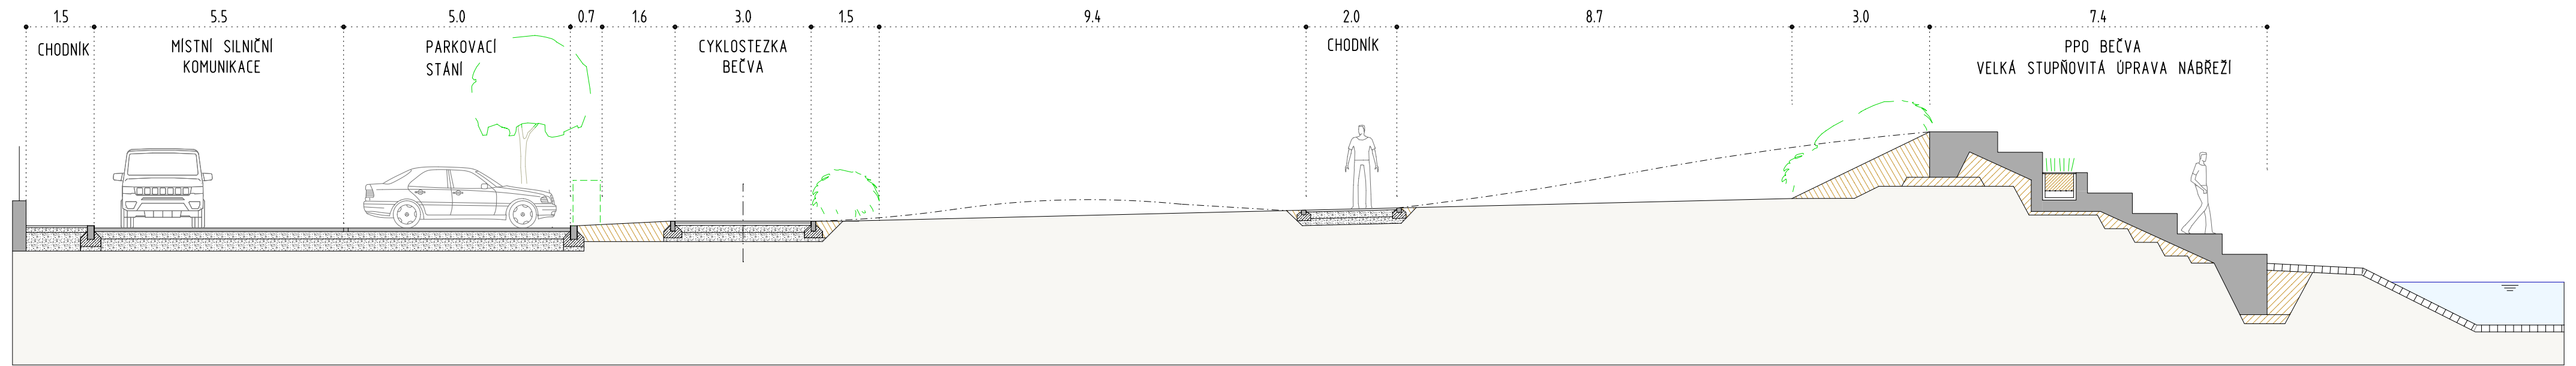

PŘÍČNÝ ŘEZ 2 - 2
CENTRÁLNÍ PARKOVOU ZÓNU

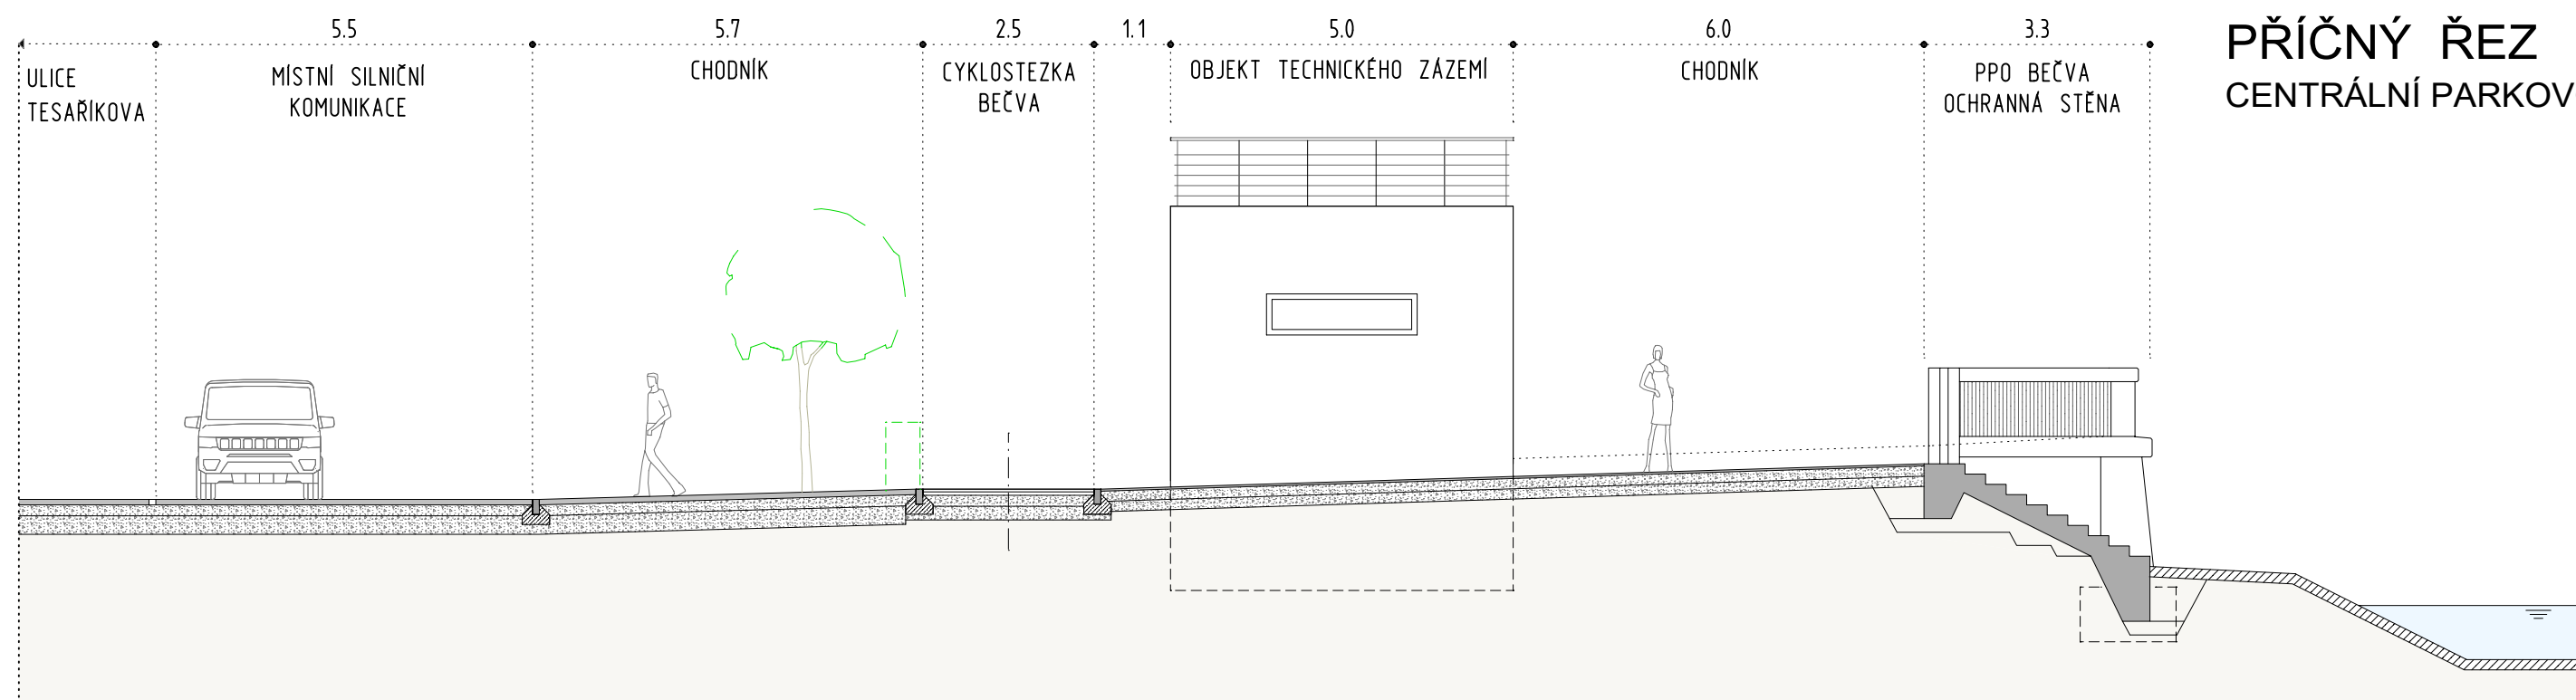

PŘÍČNÝ ŘEZ 1 - 1
MALOU STUPŇOVITOU ÚPRAVOU NÁBŘEŽÍ

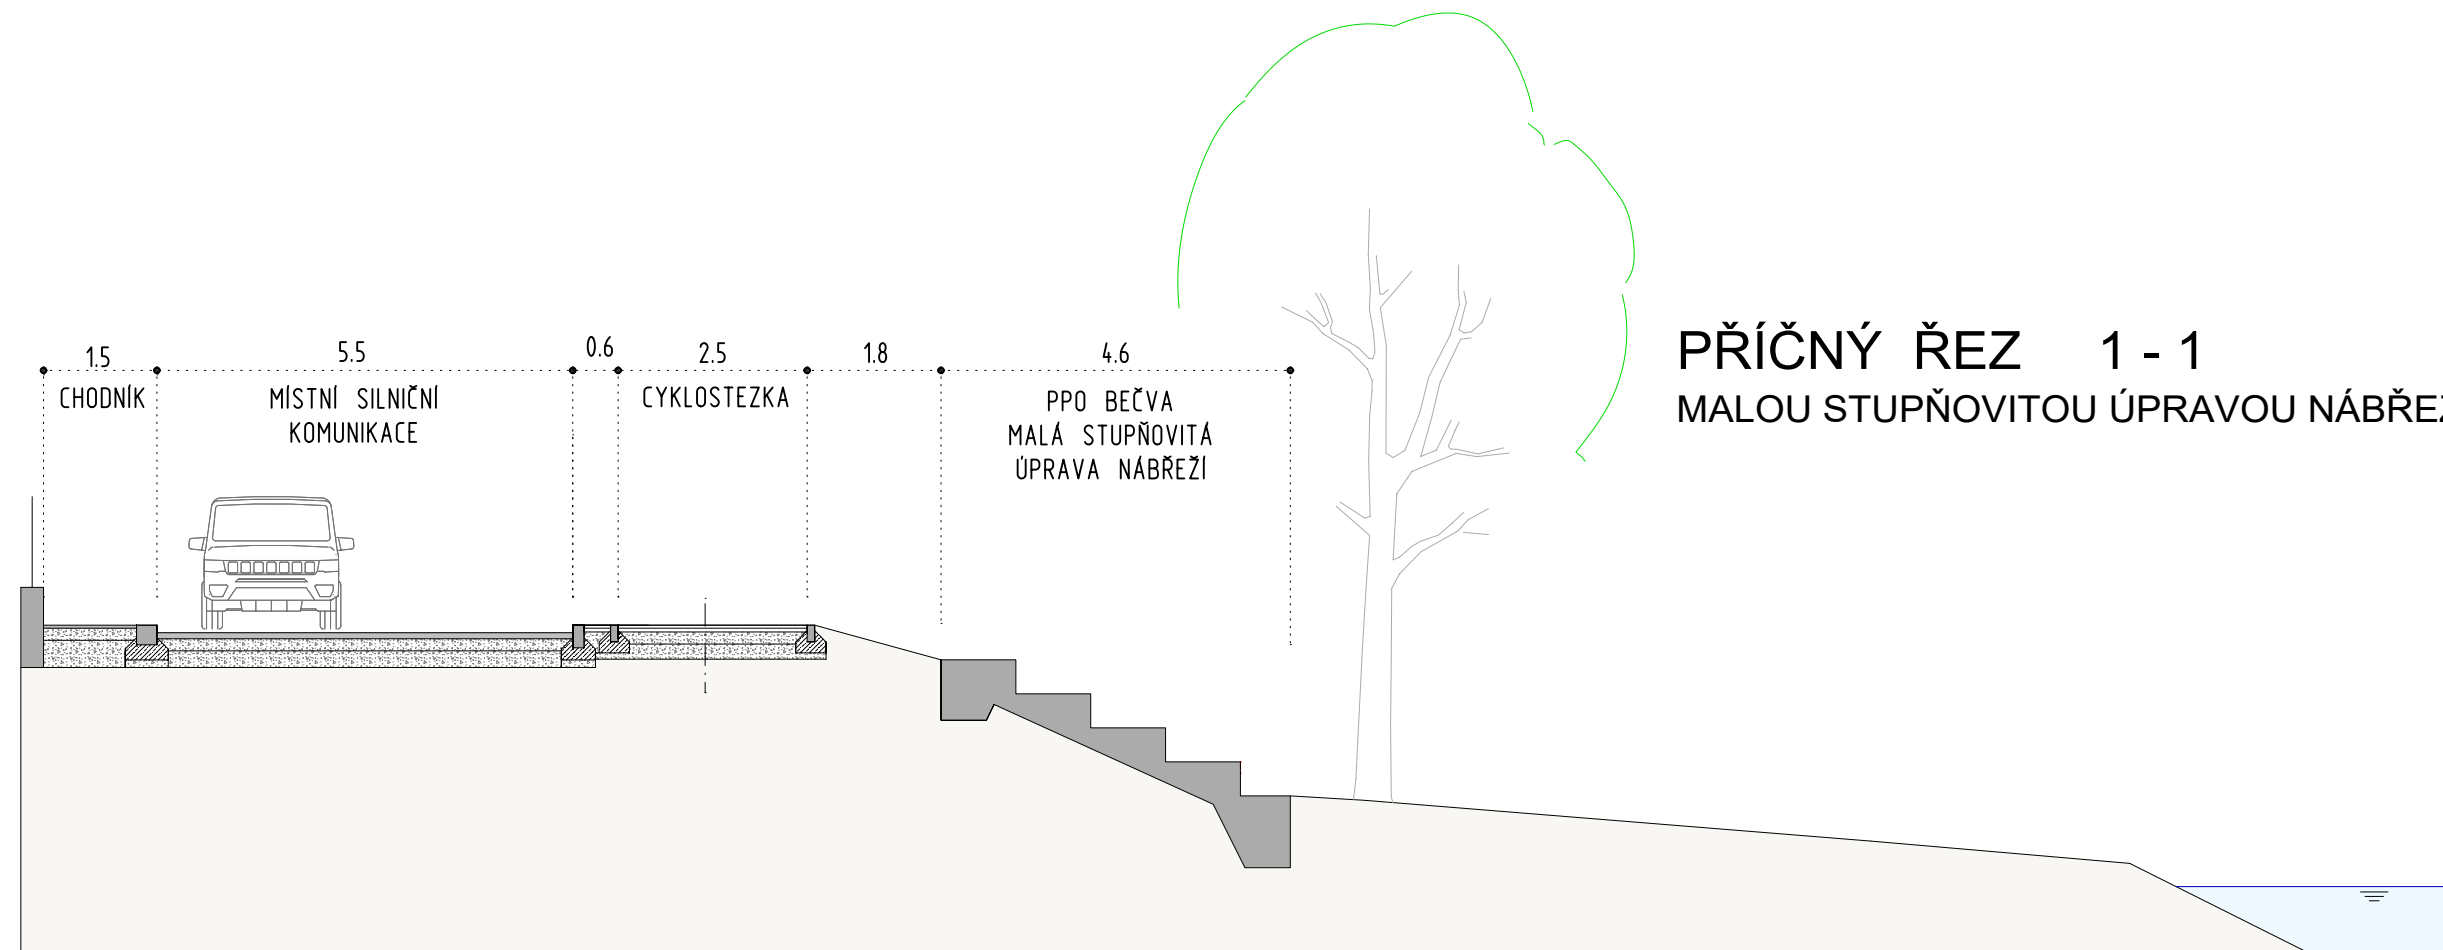

ZPRACOVATEL STUDIE :	ZODPOVĚDNÝ PROJEKTANT :	ING. ARCH. TOMÁŠ KOČNAR GALAŠOVA 170, HRANICE 753 01 IČO : 42965993 M.TEL. : 602 565 384 e-mail: info@atelierkocnar.cz	
ING. ARCH. TOMÁŠ KOČNAR	ING. ARCH. MAREK WAJSAR		
INVESTOR : MĚSTO HRANICE, PERNŠTEJNSKÉ NÁM. 1, 753 01 HRANICE			
KRAJ : OLOMOUCKÝ	KATASTRÁLNÍ ÚZEMÍ : HRANICE		
ÚZEMNÍ STUDIE HRANICE - REVITALIZACE NÁBŘEŽÍ V KROPÁČOVĚ ULICI		STUPEŇ PD : ÚZEMNÍ STUDIE	
		DATUM : I/2024	
		FORMÁT : A1	
CHARAKTERISTICKÉ ŘEZY ÚZEMÍM		MĚŘÍTKO :	Č. PŘÍLOHY :
		1 : 500	05