

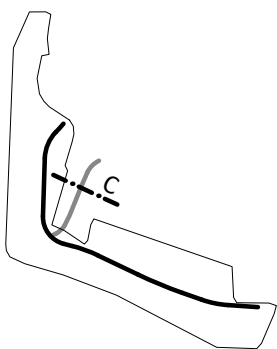
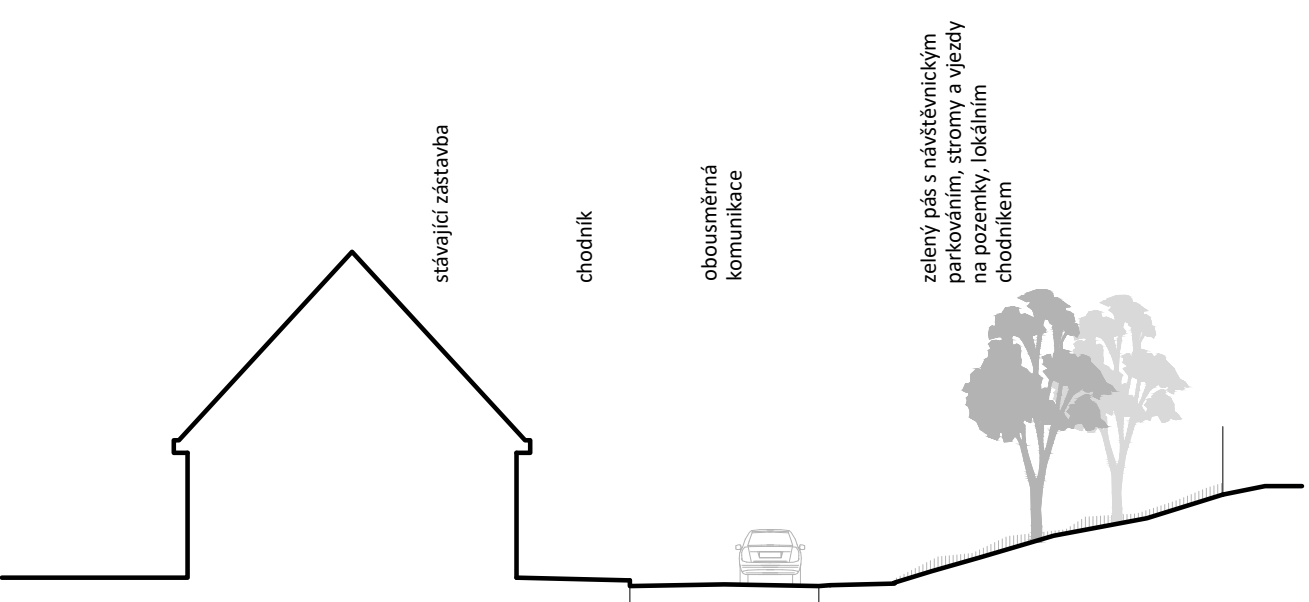
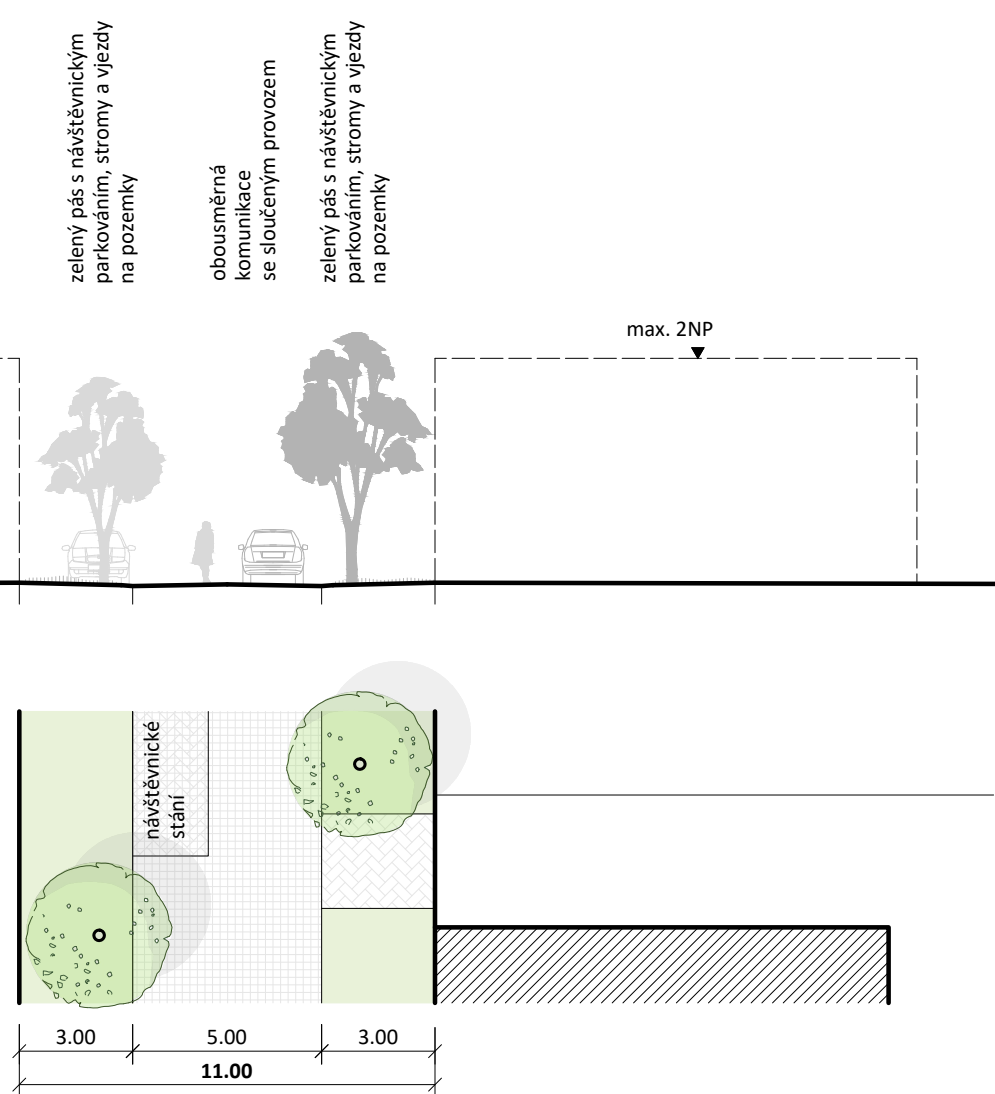
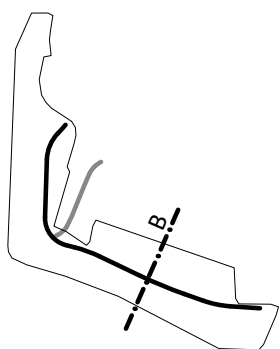



Uliční profil A - VP š. 11m - 1. okruh
charakter zklidněné obytné ulice - obytná zóna

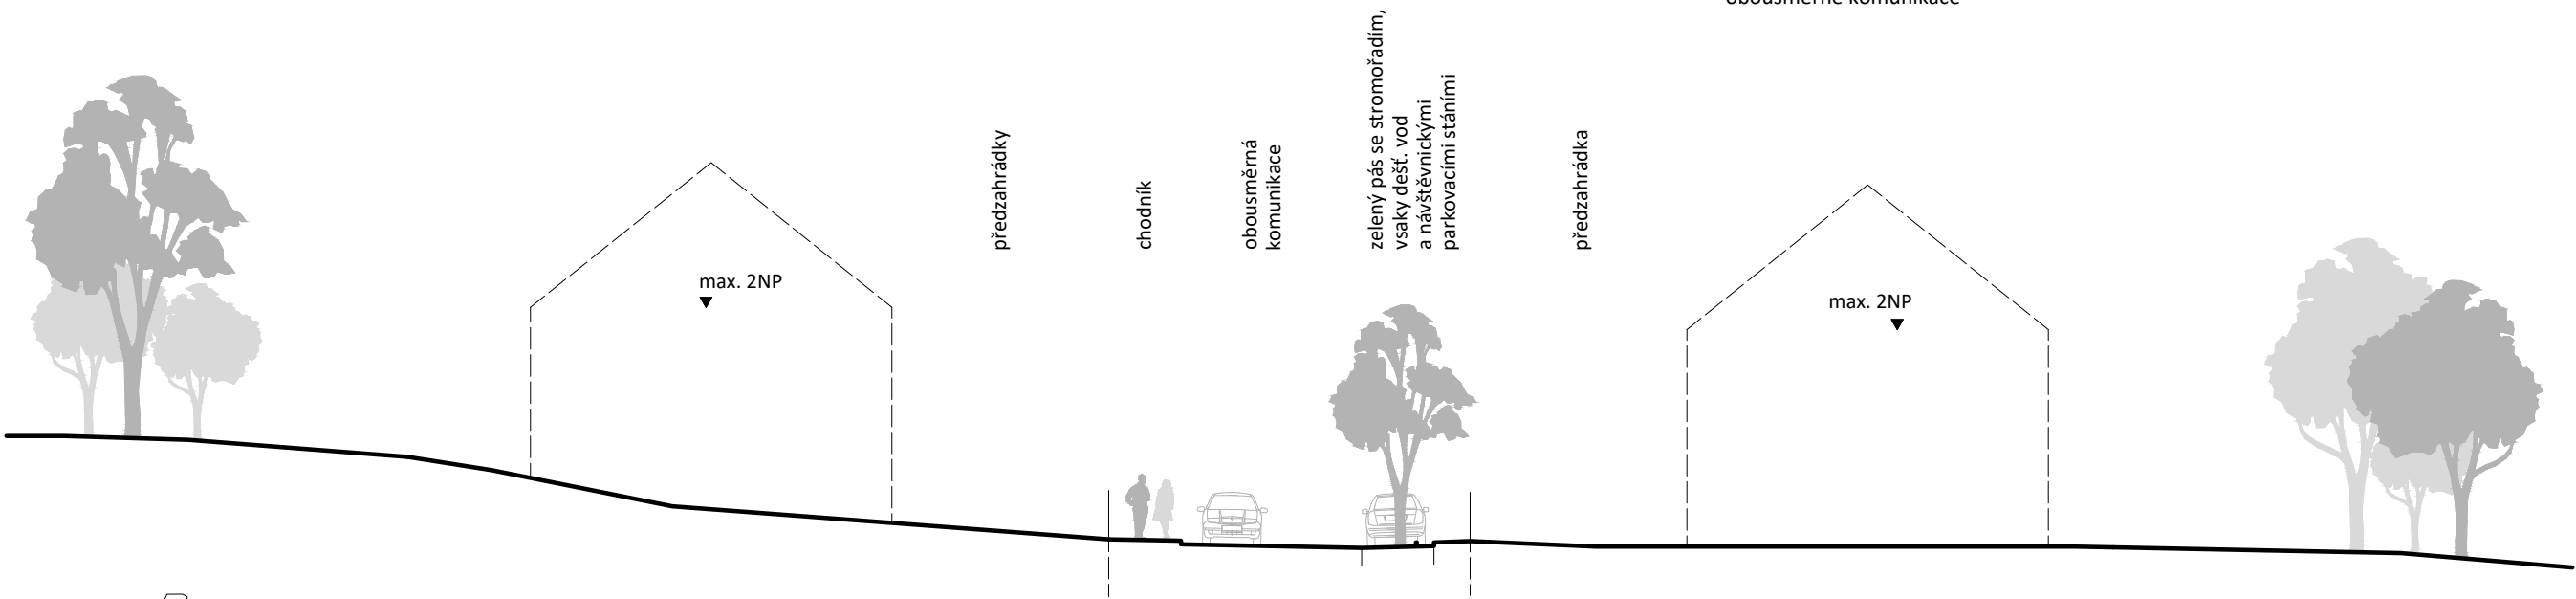

Uliční profil C - VP š. 9,5-17,5m
rozšíření stávající jednopruhové
obousměrné komunikace

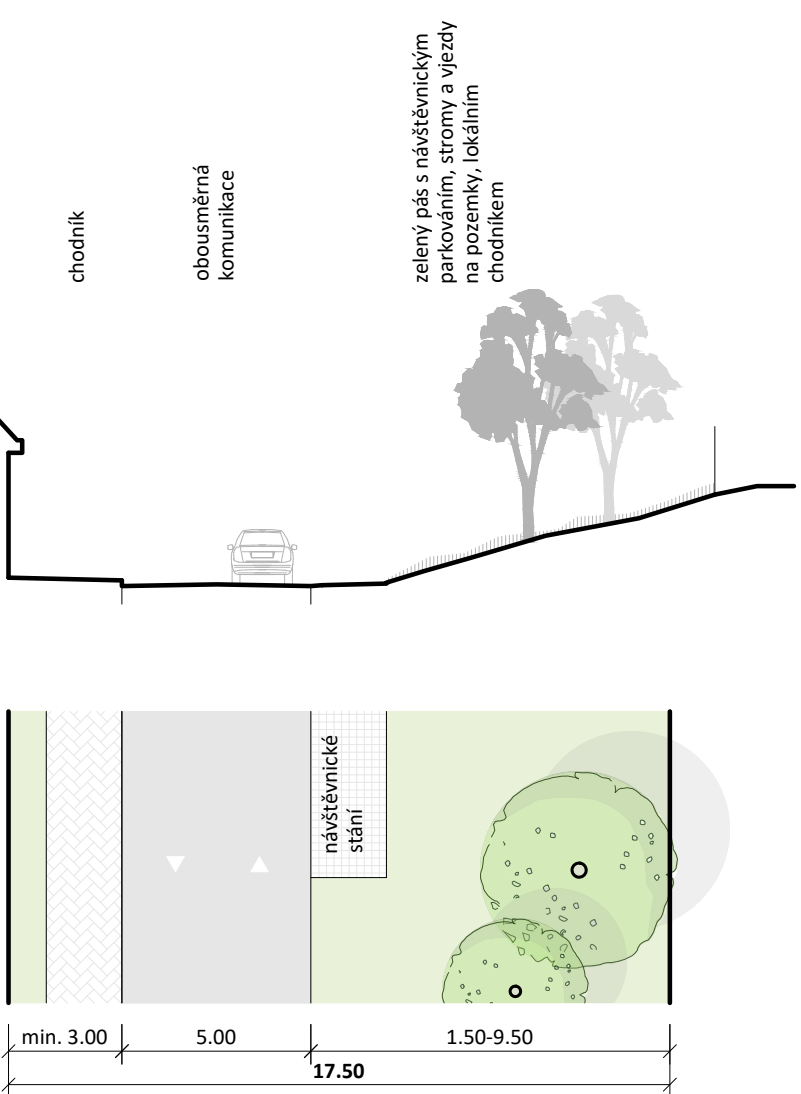

Uliční profil B VP š. 10m - 2./3. okruh
charakter zklidněné ulice - zóna 30

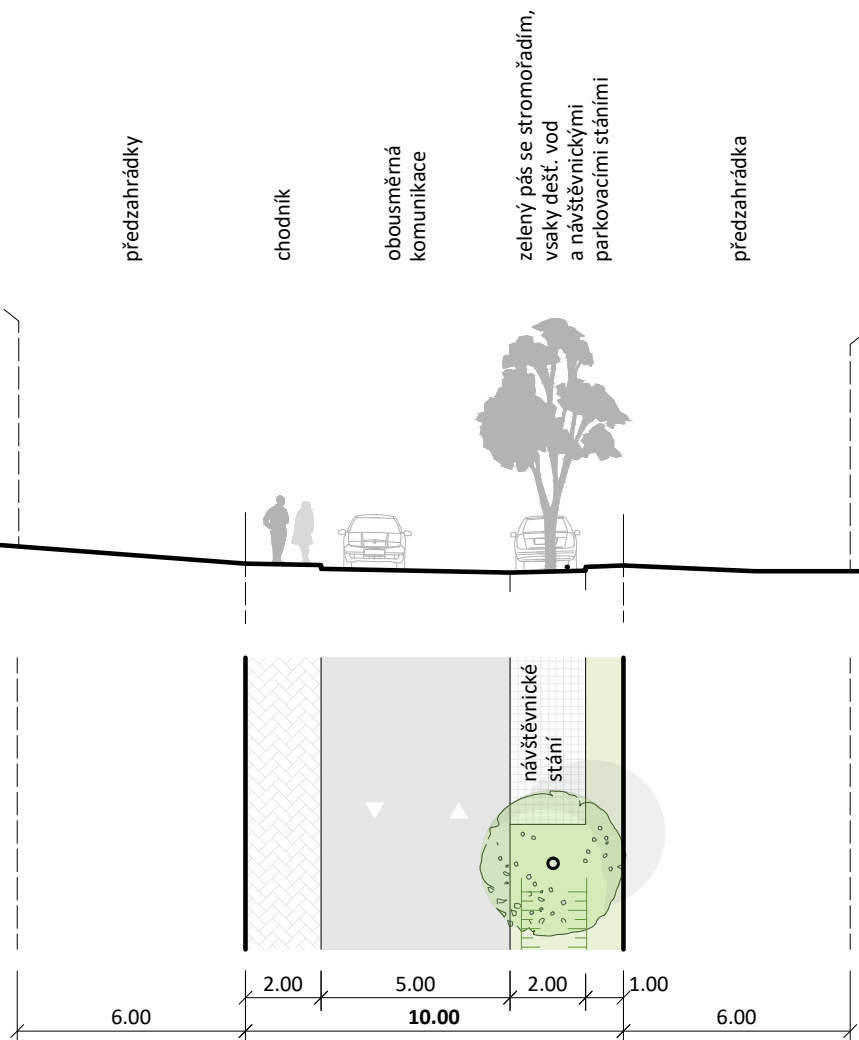

bydlení v RD

objednatel:
Město Hranice
Perštejské náměstí 1
753 01 Hranice

zhotovitel: vypracoval:
Ing. arch. Pavel Grasse Ing. arch. Pavel Grasse
U Pivovaru 3/239 Ing. arch. Pavel Grasse, ml.
779 00 Olomouc

územní studie
HRANICE - VELKÁ Záhumení U Kříže
datum: 11/2020
měřítko: 1 : 200
výkr. č.