


ÚZEMNÍ STUDIE "US 2" HRANICE, lokalita "Jungmannova"

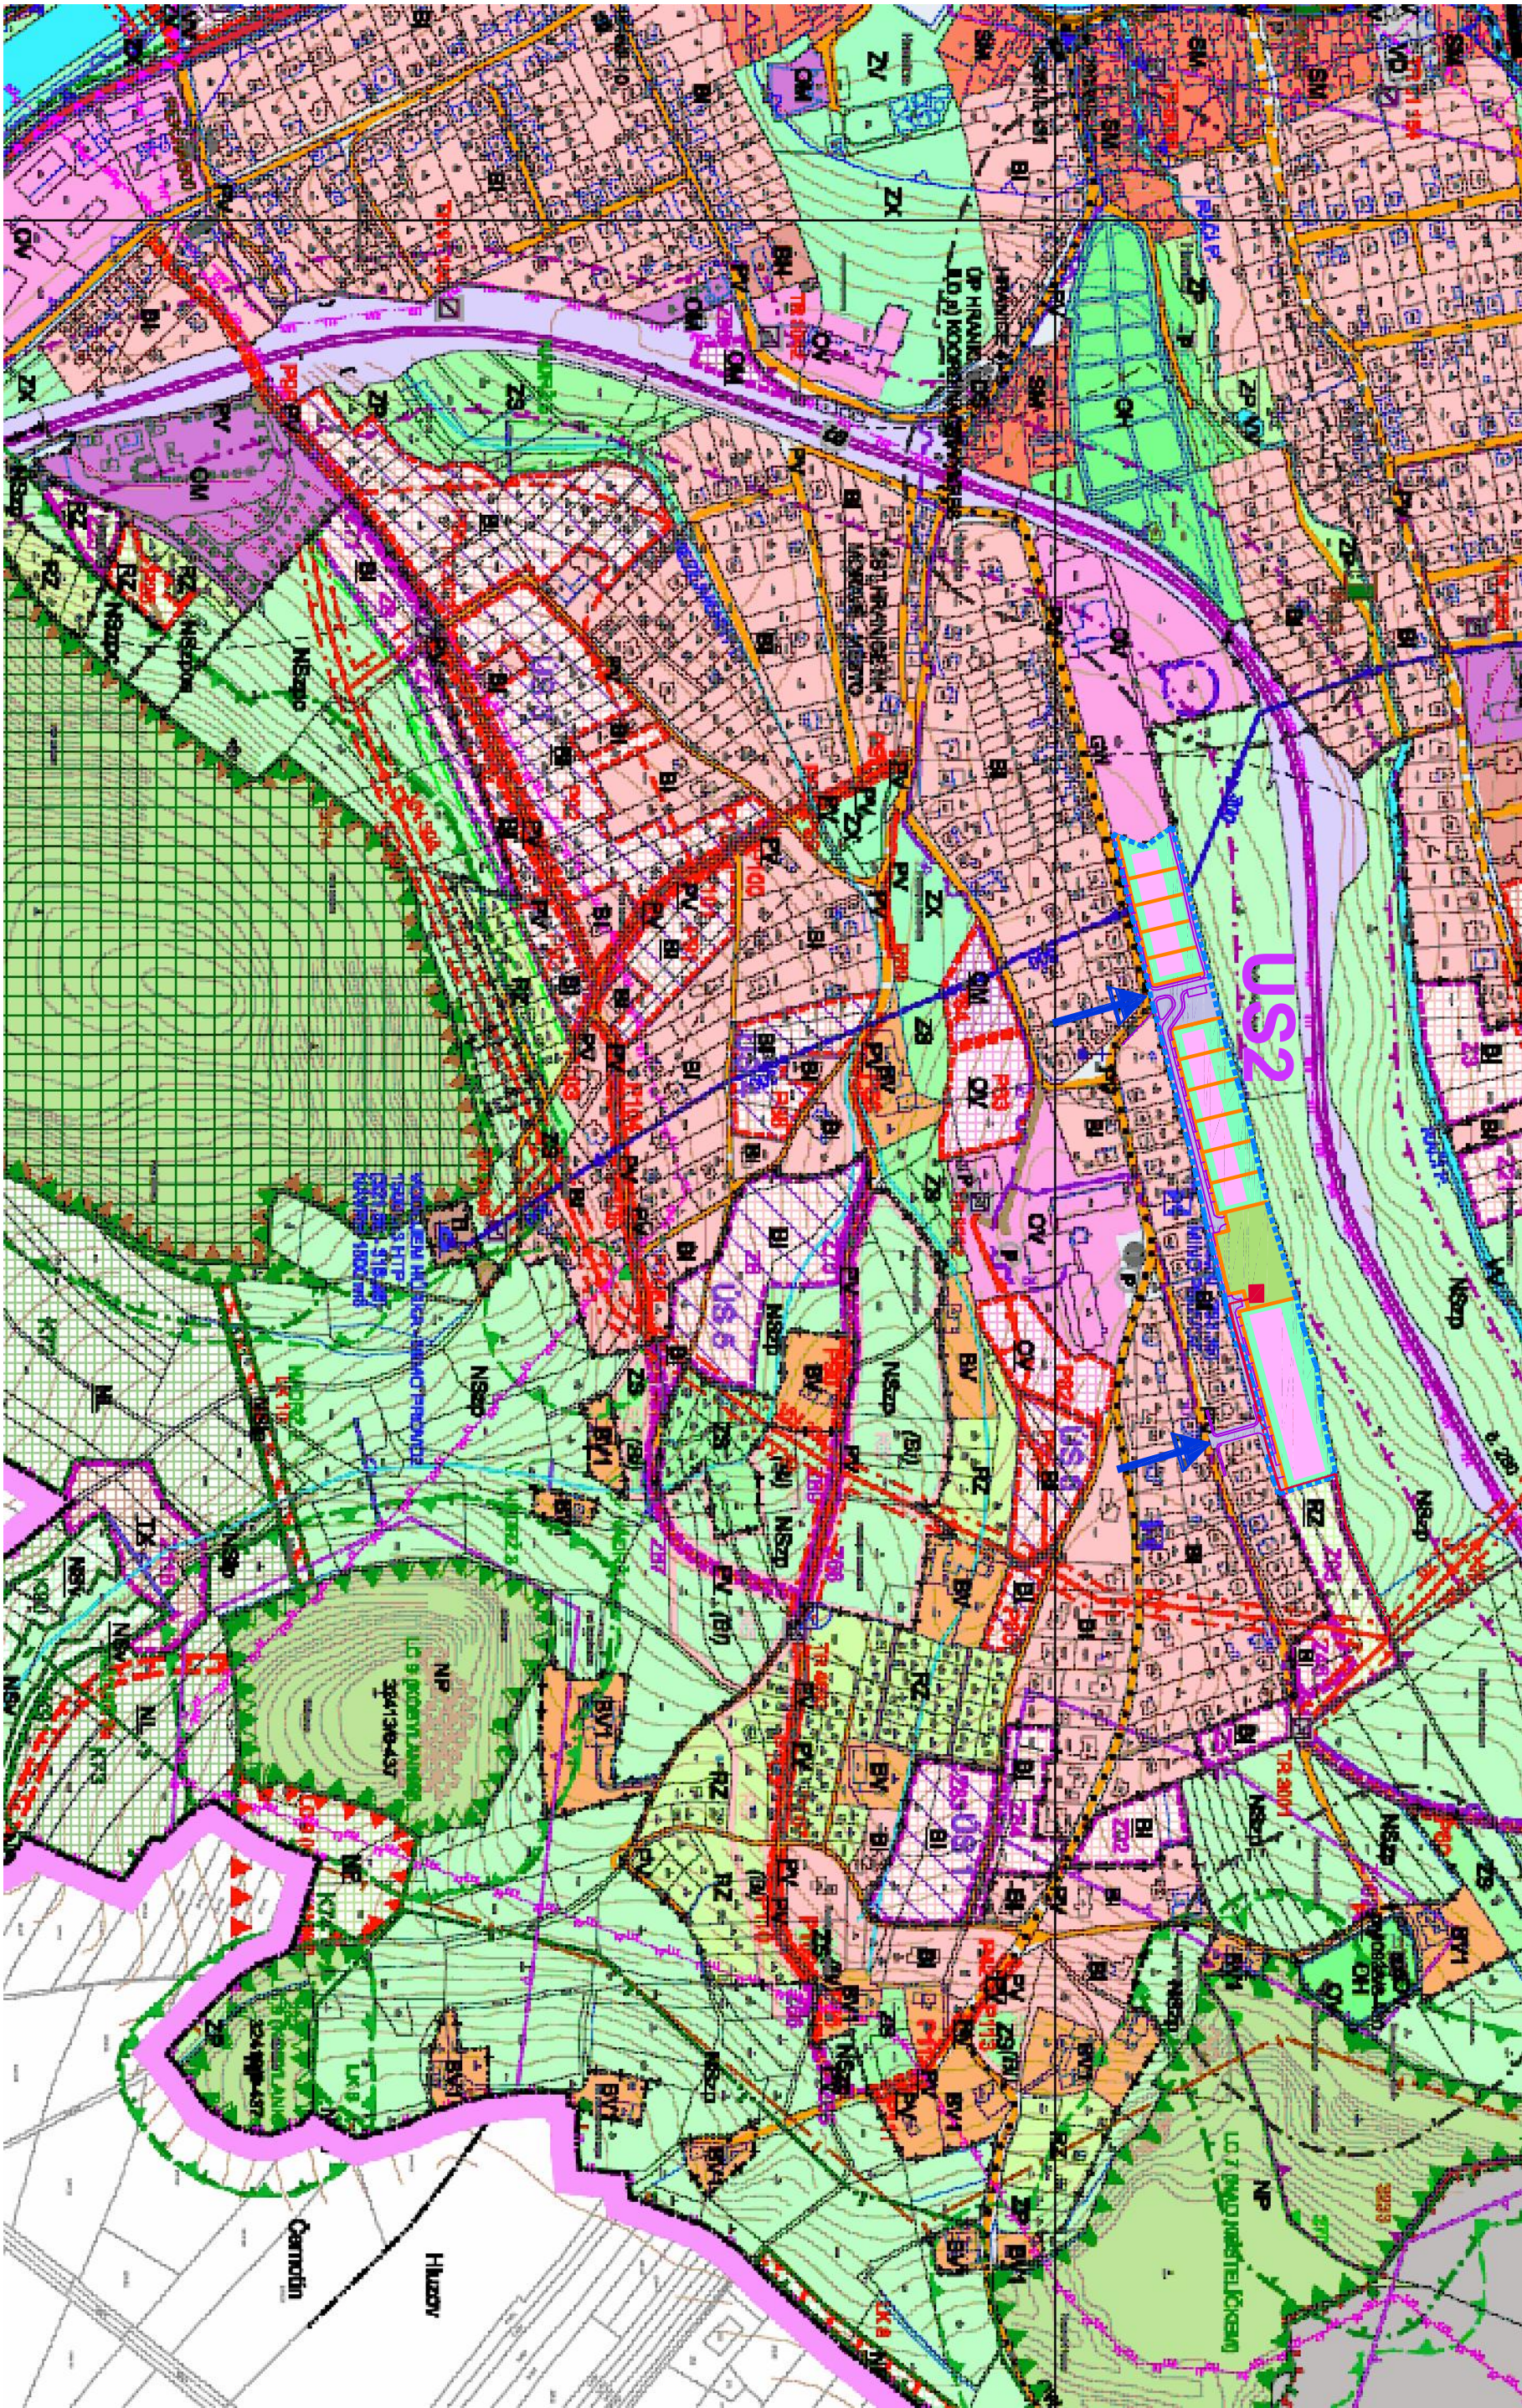

POZN.: MAPOVÝ PODKLAD - VÝ. EZ KOORDINAN. NIHO VÝKRESU ÚP HRANIC

VERBUJ PROJEKTANT: ING. AROCH STANISLAV VYBÍBEL

ZODPOV. DÍL PROJEKTANT: ING. AROCH STANISLAV VYBÍBEL

OBJEDMATEL: M. ŠTO HRANICE

PO. DODAVATEL: M. ŠTO HRANICE

AKCE: ÚZEMNÍ STUDIE "US 2" HRANICE
lokalita "ul. Jungmannova"
HRANICE, K.Ú. HRANICE

ETAPA: ÚZEMNÍ STUDIE

VÝKRES: VÝKRES ÚJEDNĚNÍ VZTAH

INTEGRAPLAN v.o.s.

PROJEKTOVÁ INŽENÝRINGOVÁ FIRMA

BODUJ LAMKA 1202 301 JINÉHO MĚSTSKÉHO ÚJEDNĚNÍ

TEL: 000000000, E-MAIL: 000000000

WWW: 000000000, MOBILE: 000000000

ZAK. : 000000

DATA: 000000

FORMÁT: A4

Ú. E.: ÚZ. STUDIE

VE. TYP: 1:5000

KOPĚ: 2.B. a