

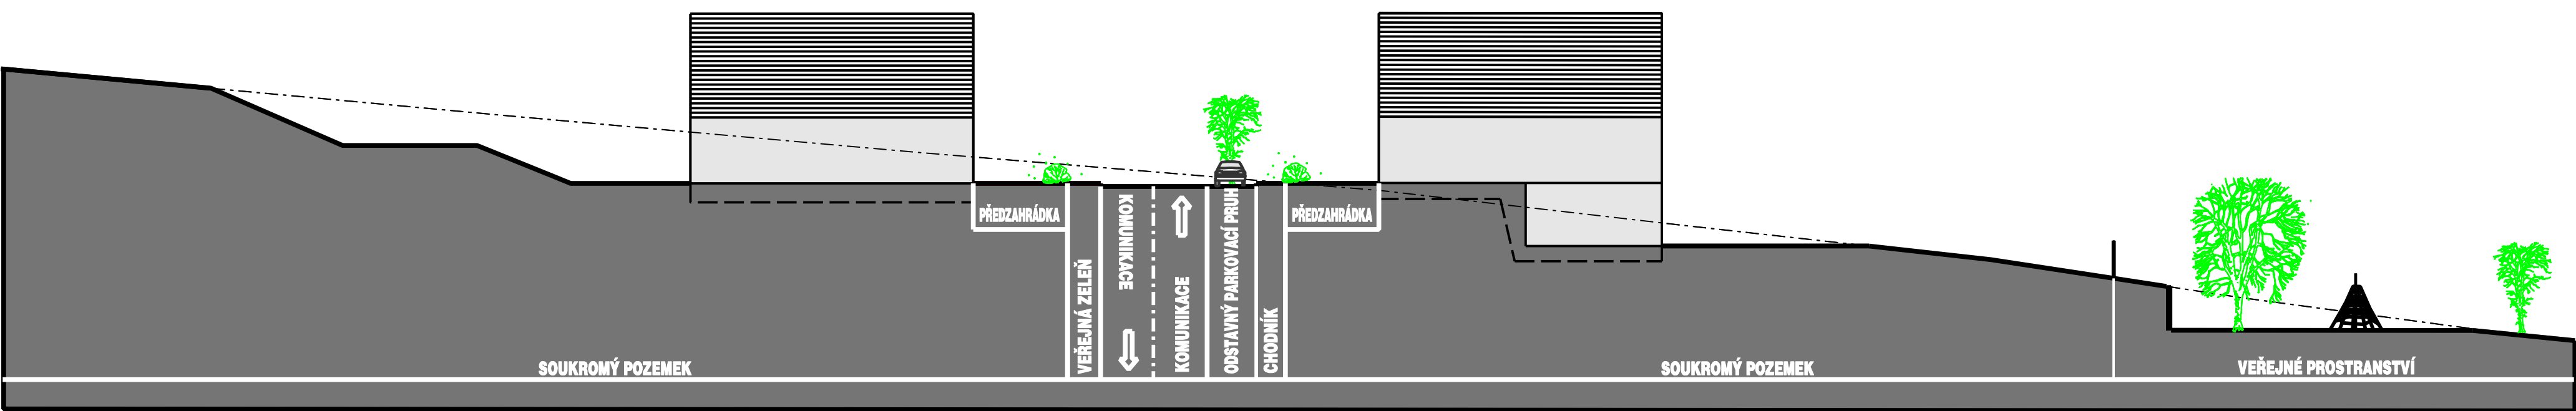


STŘÍTEŽ NAD LUDINOU - ÚZEMNÍ STUDIE VEŘEJNÝCH PROSTRANSTVÍ - LOKALITY Z1, Z2

PŘÍČNÝ ŘEZ A - A'

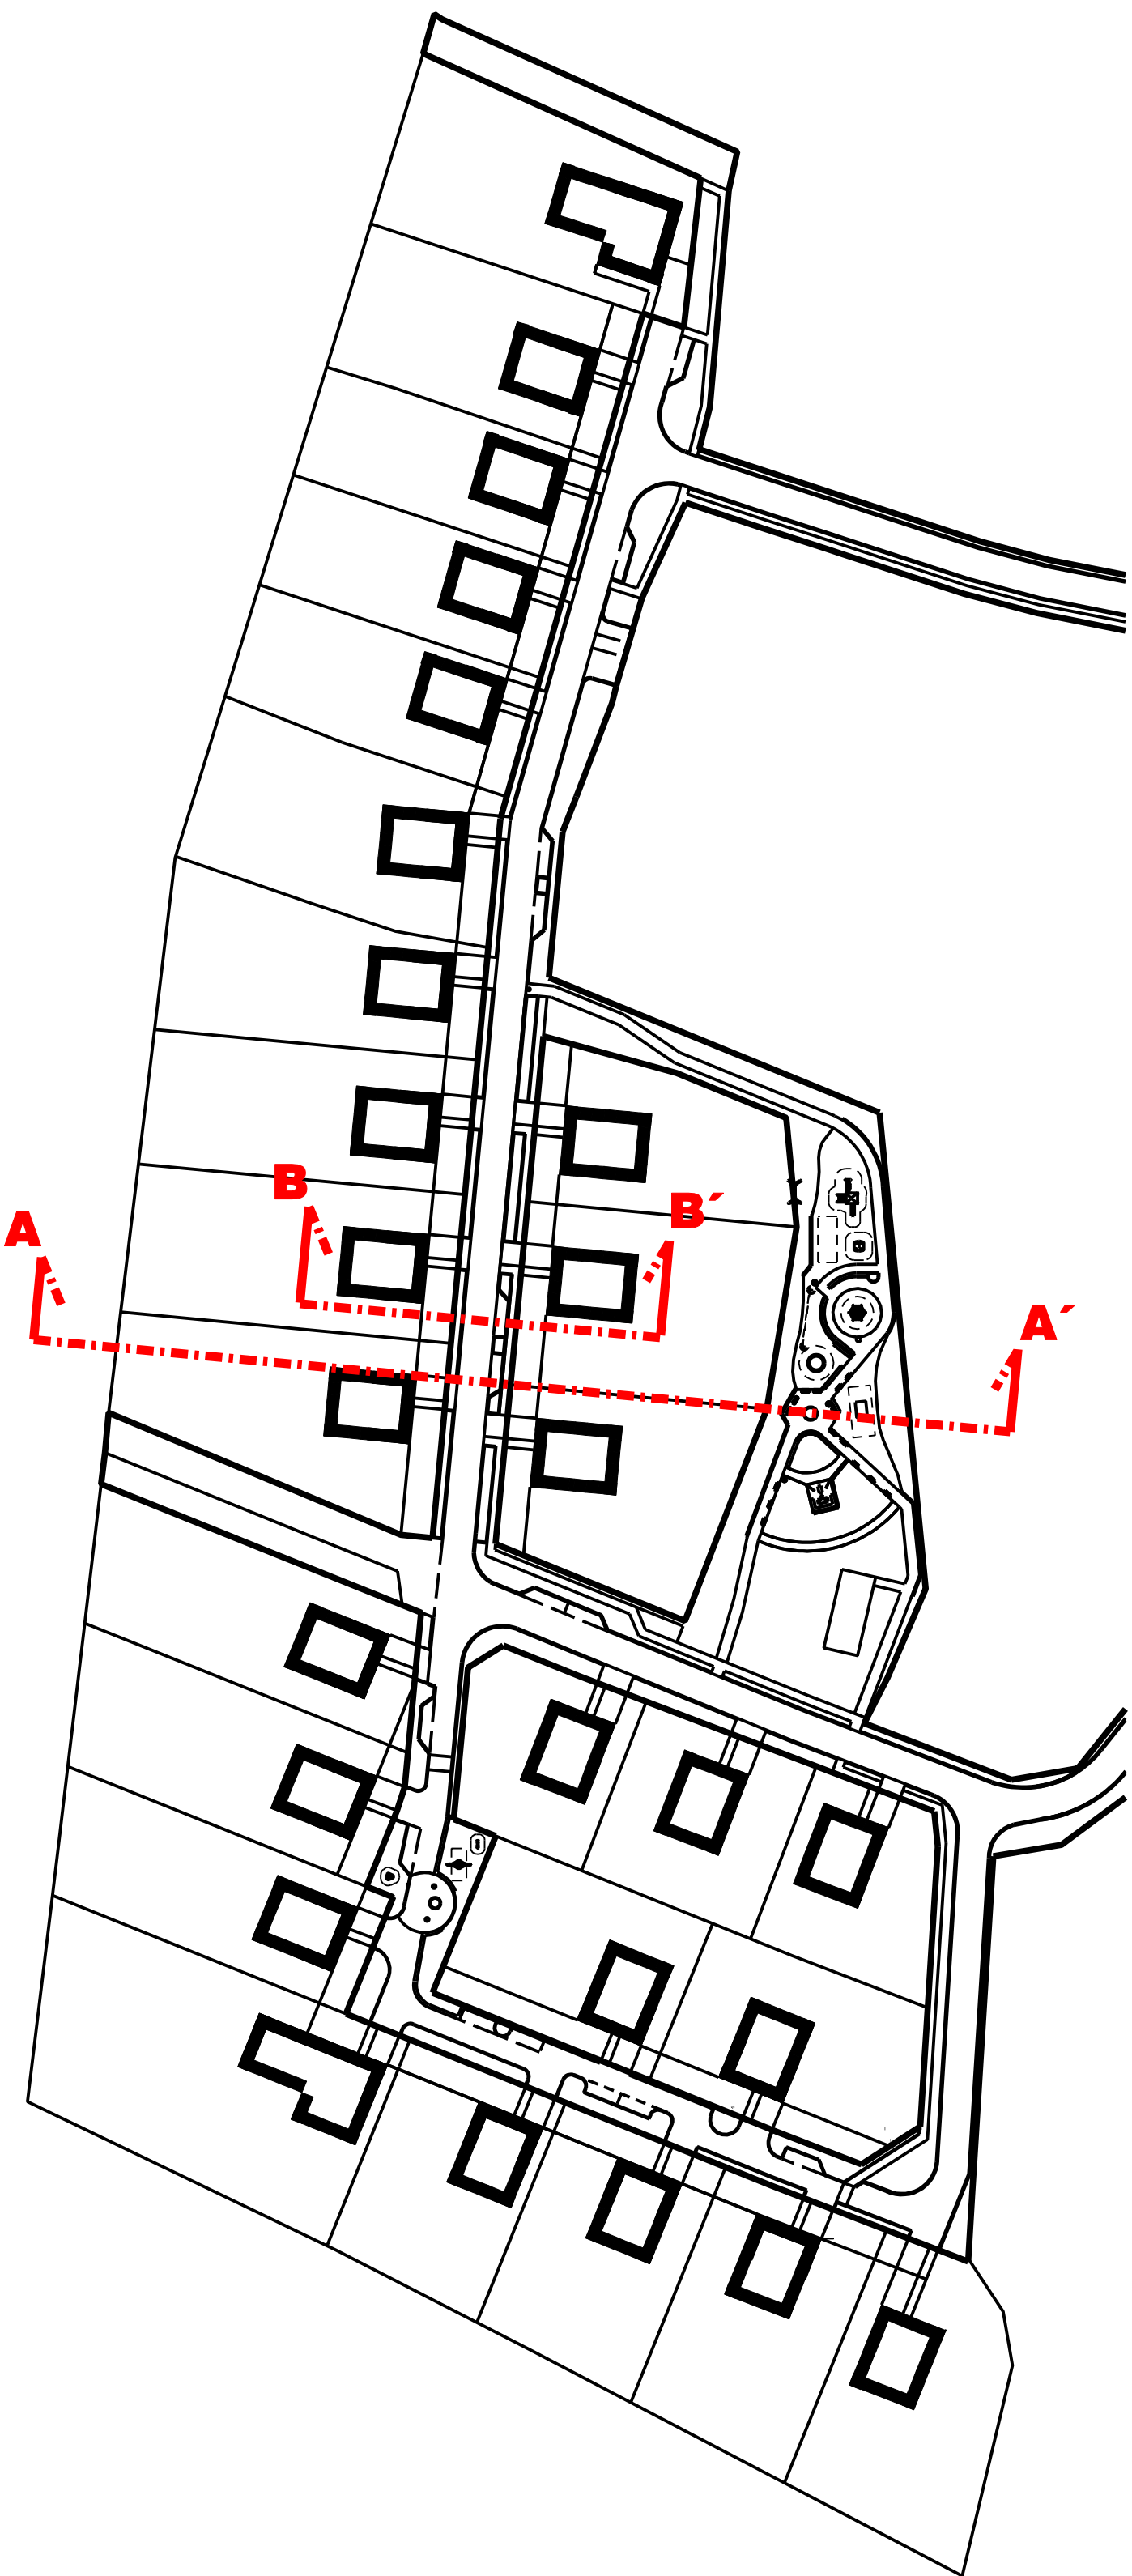

PŘÍČNÝ ŘEZ B - B'

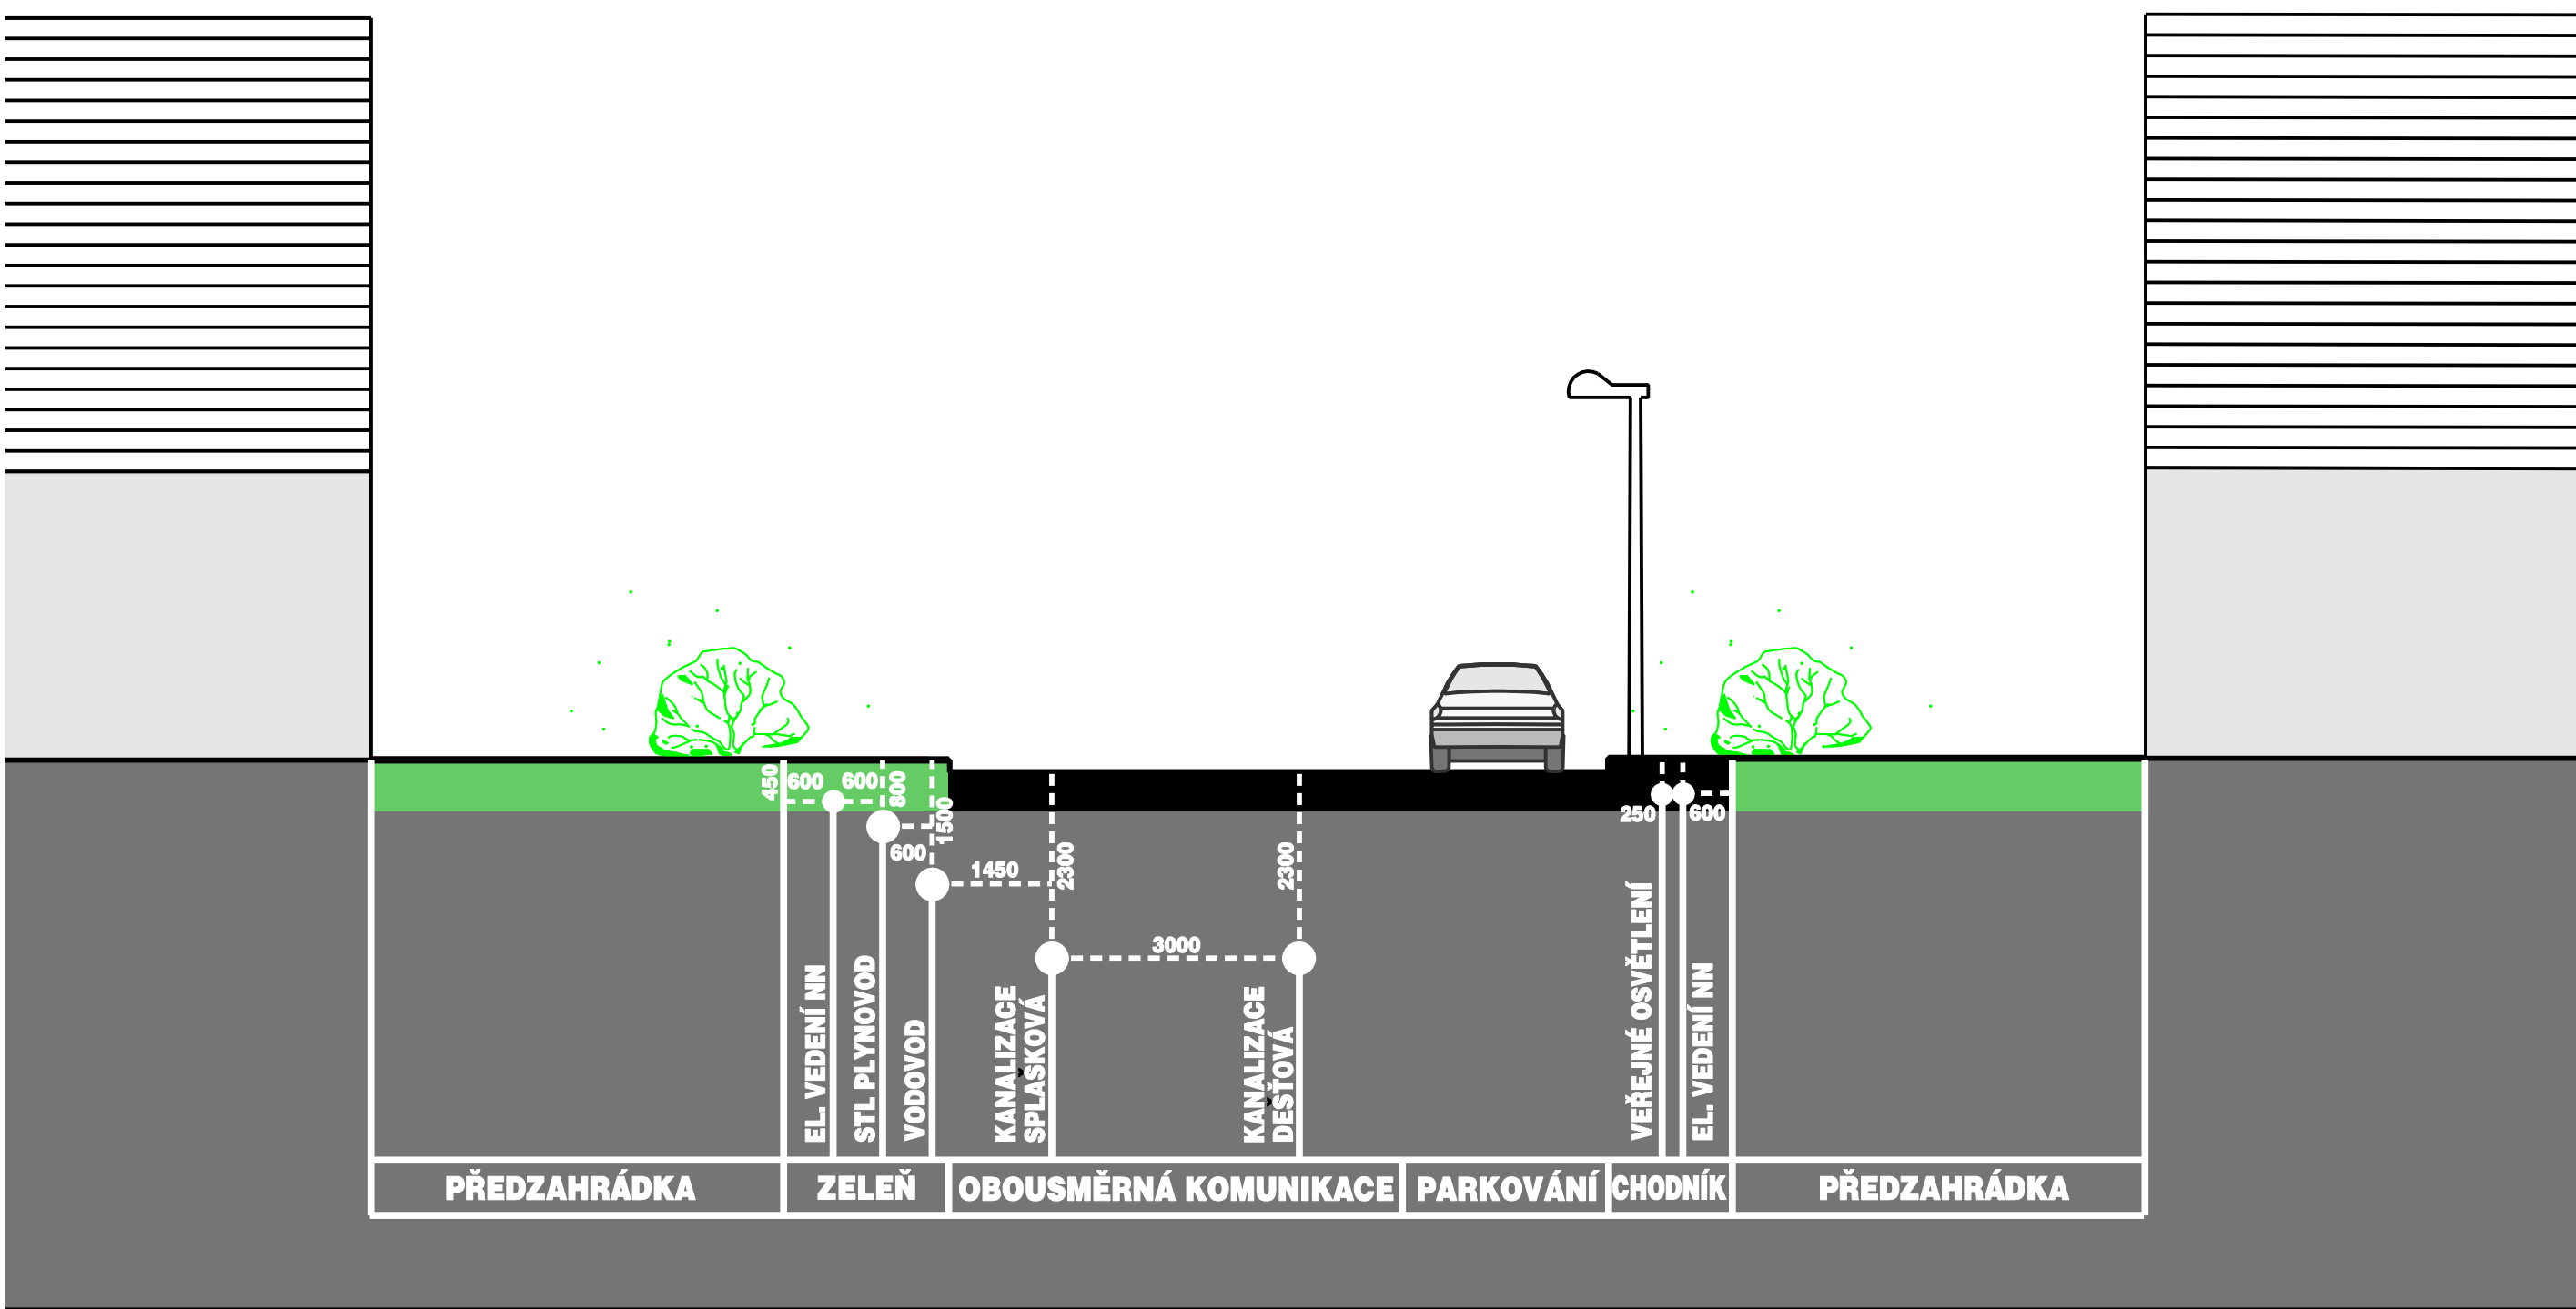

AURatelier
Dolní hejčinská 31, 779 00 OLOMOUC
auratelier@seznam.cz, tel.: 585 754 996, mob.: 605 776 748



ZPRACOVATEL: Ing. arch. Eva Tempířová, Ing. Hana Tomašíková, Ing. Jan Rozsívál, Ing. Zdeněk Rozsypal

ZADAVATEL: MĚSTO HRANICE

DATUM: XII / 2018

PŘÍČNÉ ŘEZY 09



EVROPSKÁ UNIE
Evropský fond pro regionální rozvoj
Integrovaný regionální operační program



MINISTERSTVO
PRO MÍSTNÍ
ROZVOJ ČR