STŘÍTEŽ NAD LUDINOU - ÚZEMNÍ STUDIE VEŘEJNÝCH PROSTRANSTVÍ - LOKALITA Z7

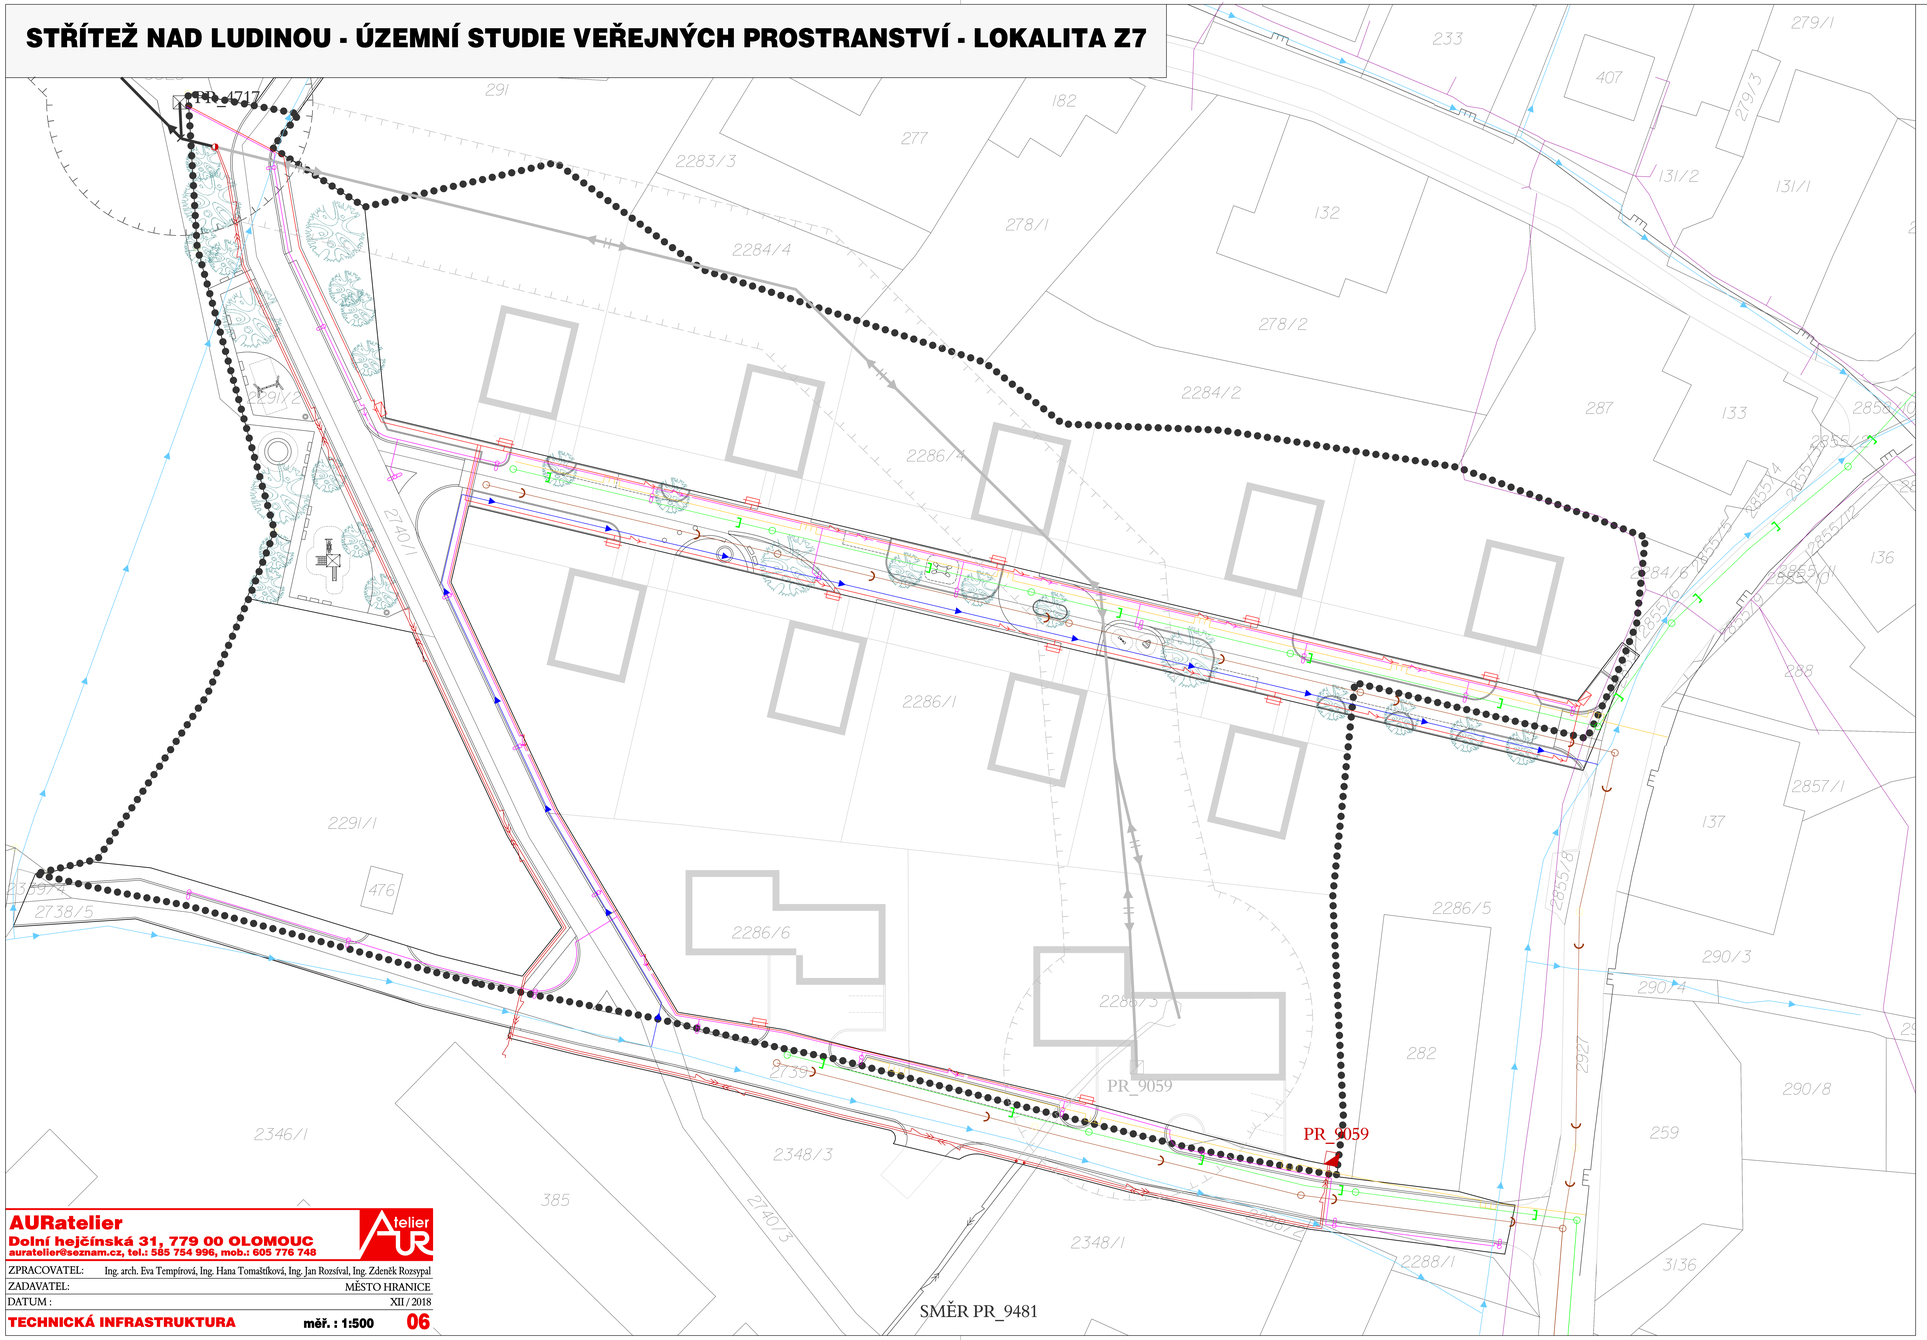

S
Z
V
J

STAV

- HRANICE ŘEŠENÉHO ÚZEMÍ
- VODOVOD
- NADZEMNÍ EL. VEDENÍ VN 22 kV
- TRANFORMAČNÍ STANICE
- OCHRANNÉ PÁSMO EL. VEDENÍ + TRANSFORMAČNÍ STANICE
- STL PLYNOVOD
- SDĚLOVACÍ SÍŤOVÝ KABEL

NÁVRH

- VODOVOD
- RUŠENÉ NADZEMNÍ EL. VEDENÍ VN 22 kV
- RUŠENÁ TRANSFORMAČNÍ STANICE
- RUŠENÉ OCHRANNÉ PÁSMO EL. VEDENÍ + TRANSFORMAČNÍ STANICE
- KABELOVÉ EL. VEDENÍ VN 22 kV
- KABELOVÁ SPOJKA VN 22 kV
- KABELOVÉ EL. VEDENÍ NN 0,4 kV
- KABELOVÉ EL. VEDENÍ VO 0,4 kV
- TRANSFORMAČNÍ STANICE
- STOŽÁR VO, v=5m, SHC 70W nebo LED
- STL PLYNOVOD
- KANALIZACE SPLAŠKOVÁ
- KANALIZACE DEŠŤOVÁ

AURatelier
Dolní hejčínská 31, 779 00 OLOMOUC
auratelier@seznam.cz, tel.: 585 754 996, mob.: 605 776 748

ZPRACOVATEL:	Ing. arch. Eva Tempírová, Ing. Hana Tomaštíková, Ing. Jan Rozsíval, Ing. Zdeněk Rozsypal
ZADAVATEL:	MĚSTO HRANICE
DATUM :	XII / 2018

TECHNICKÁ INFRASTRUKTURA měř. : 1:500 **06**

EVROPSKÁ UNIE
Evropský fond pro regionální rozvoj
Integrovaný regionální operační program
MINISTERSTVO PRO MÍSTNÍ ROZVOJ ČR