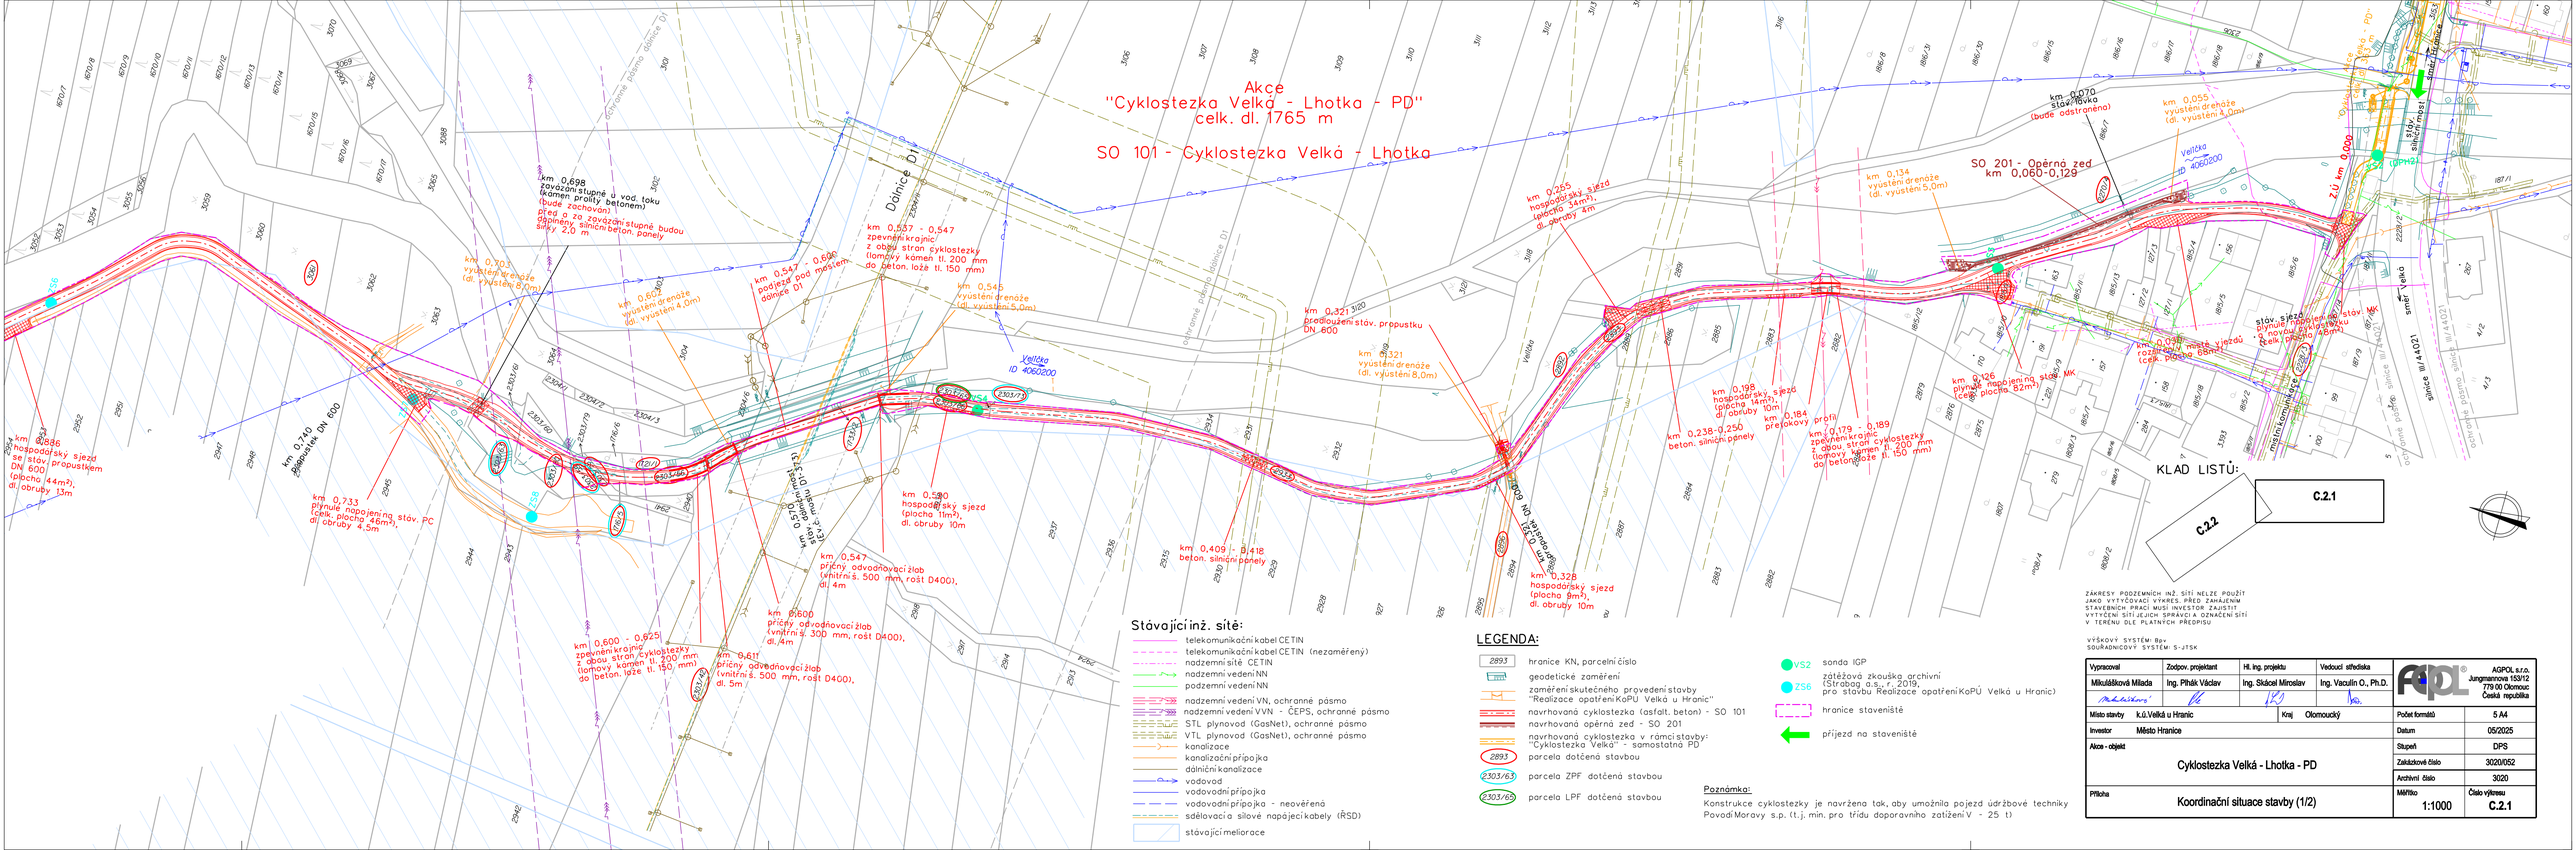

Vypracoval	Zodpov. projektant	Hl. ing. projektu	Vedoucí střediska
Mikulášková Milada	Ing. Přhák Václav	Ing. Skácel Miroslav	Ing. Vaculín O., Ph.D.

AGPOL s.r.o.
Jungmannova 153/12
779 00 Olomouc
Česká republika

Místo stavby	k.ú.Velká u Hranic	Kraj	Olomoucký
Investor	Město Hranice		
Akce - objekt	Cyklostezka Velká - Lhotka - PD		
Příloha	Koordinační situace stavby (1/2)		

Počet formátů	5 A4
Datum	05/2025
Stupeň	DPS
Zakázkové číslo	3020/052
Archivní číslo	3020
Měřítko	1:1000
Číslo výkresu	C.2.1