


# VÝKAZ DOSAVIDNÍHO A NOVÉHO STAVU ÚDAJŮ KATASTRU NEMOVITOSTÍ

[illegible]

\*) Rozdíl -1 m2 vzniklý zaokrouhlením nových výměr (bod 14.6a přílohy vyhlášky č. 357/2013 Sb.)

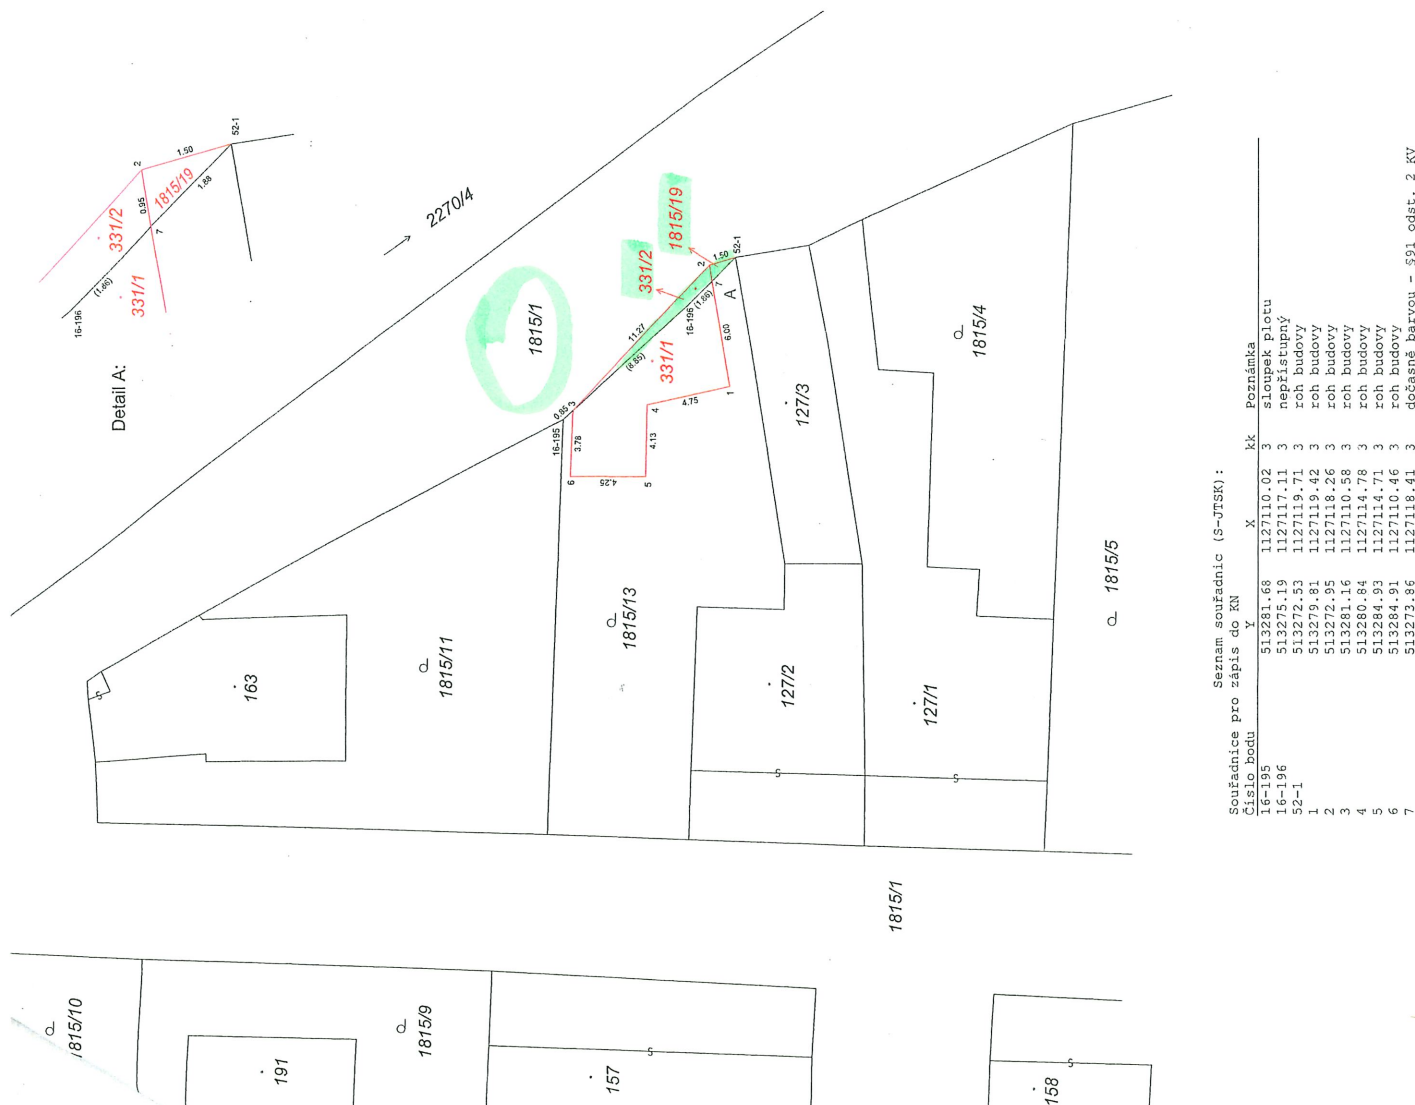

Údaje o BPEJ k parcelám nového stavu dle tohoto geometrického plánu budou převzaty z RÚJAN a jsou po dobu do příslušného zápisu do katastru dostupné v aplikaci Nahlížení do KN na adrese <https://nahlizidokn.cuzk.gov.cz> v části Informace z katastrálního území.

<b>GEOMETRICKÝ PLÁN</b> <b>pro</b> <b>vyznačení budovy</b> <b>rozdělení pozemku</b>		Vyhotovil: Ing. Marcel Vojšta Hřbitovní 992/5 742 21 Kopřivnice IČ 87933934 Číslo plánů: 622-645/2025 Ověřil: Přerov Obec: Hranice Kata. území: Velká u Hranic Hranice na Moravě Mapový list: 5-3/41 Dosavadním vlastním pozemků byla poskytnuta mězřnost seznámí se v terénu s průběhem navrhovaných nových hranic, které byly označeny předepsaným způsobem:	
Geometrický plán ověřil autorizovaný zeměměřický inženýr: Jméno, příjmení: Ing. Blanka Pavlů Číslo poločky rejstříku autorizovaných zeměměřických inženýrů 1776 Dne: 28.9.2025 Číslo: 347/2025 Náležitosti a přesnosti odpovídá právnímu předpisům.		Ověření stejnopisu geometrického plánu v listinné podobě: Stejnopis ověřil autorizovaný zeměměřický inženýr: Jméno, příjmení: _____ Číslo poločky rejstříku autorizovaných zeměměřických inženýrů _____ Dne: _____ Tento stejnopis odpovídá geometrickému plánu v elektronické podobě učenému v dokumentaci číselnému záznamu.	

PŘÍLOHA Č. 2