


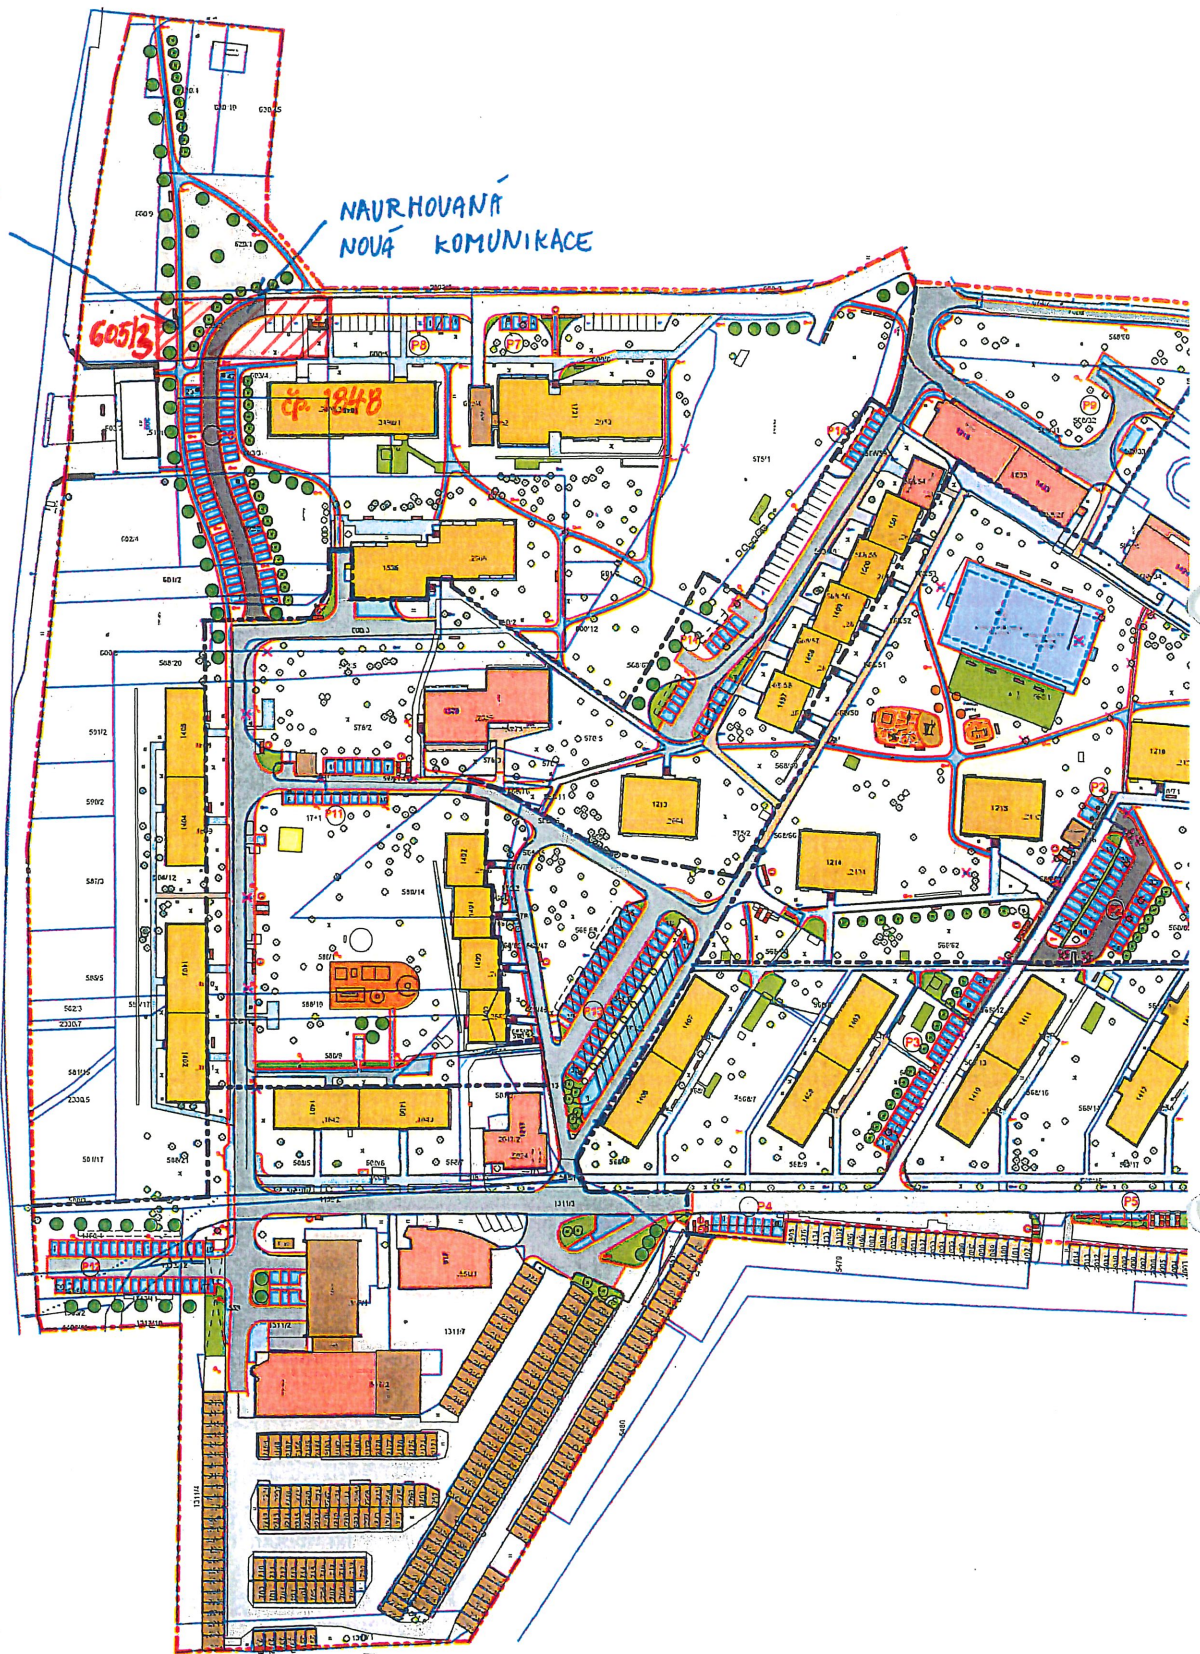

NAVRHOVANÝ  
CHODNÍK  
PRO PĚŠÍ

NAVRHOVANÁ  
NOVÁ KOMUNIKACE



Pozn.: Na návrh úprav na soukromých pozemcích se nevztahuje  
dolažní titul-bude financováno z vlastních prostředků města