

45660/2023/MH


MĚSTSKÝ ÚŘAD HRANICE		J. d. p.
Dodan:	22. 02. 2023	Zprac.
Č. j.	ORI/19902/23	RES.
PROSP.	7/2/2/05	Ulož.


Městský úřad Hranice
Odbor územního plánování
Pernštejské nám. 1
753 01 Hranice

Věc : žádost o změnu ÚP města Hranice v k.ú. Hranice

Žádáme tímto o zařazení návrhu do připravované změny ÚP města Hranice a to parcel dle přílohy na výstavba rodinných domů, nebo zřízení zahrádek s rekreačními chatami na pozemcích k.ú. Hranice – viz příloha.

Děkujeme za spolupráci.

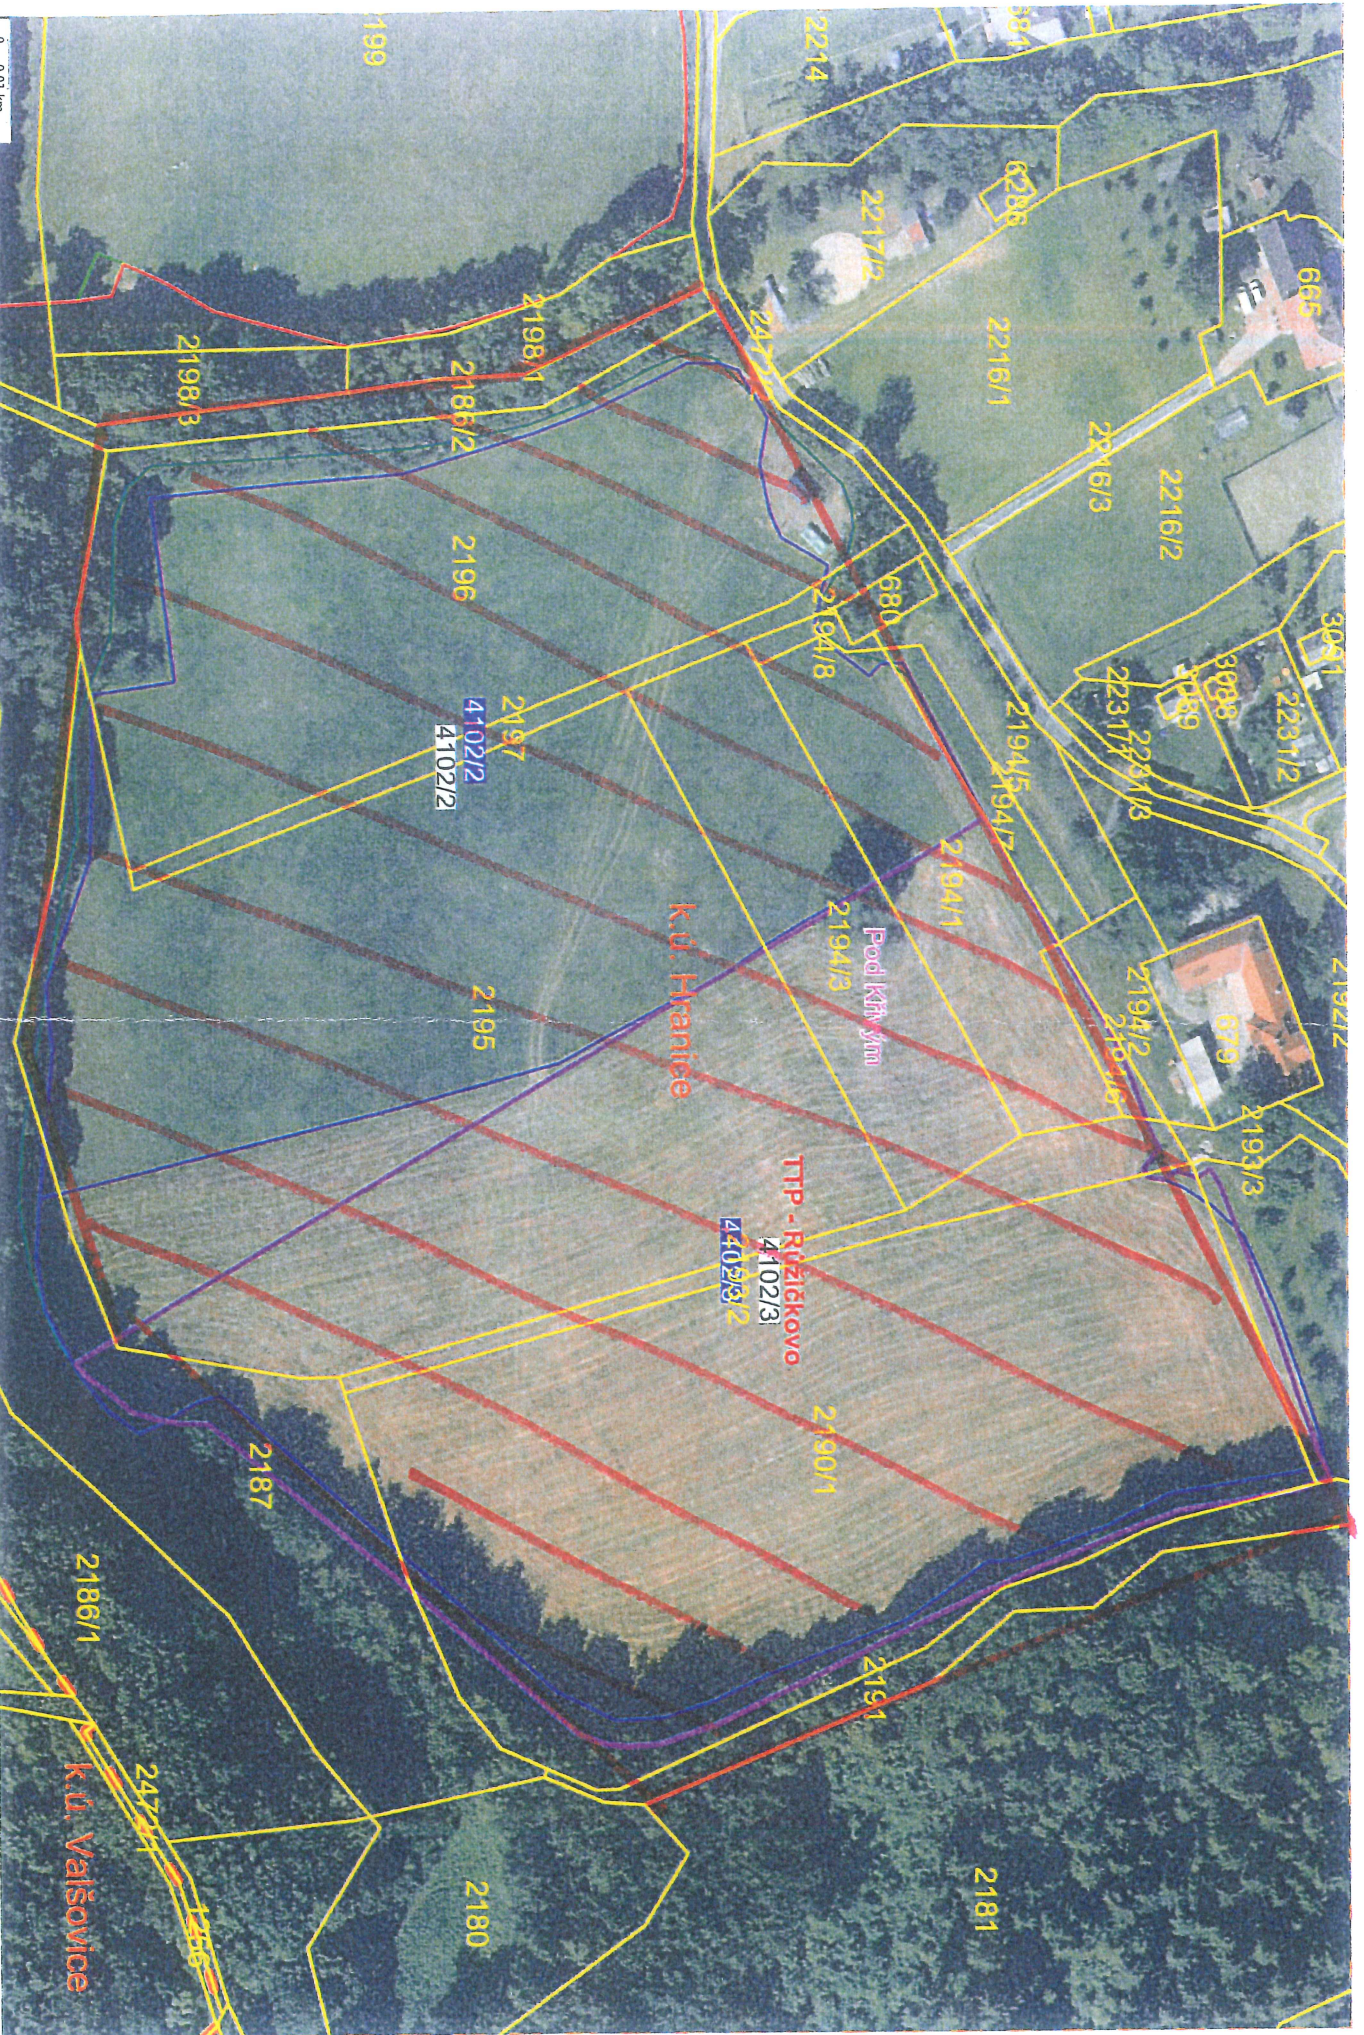

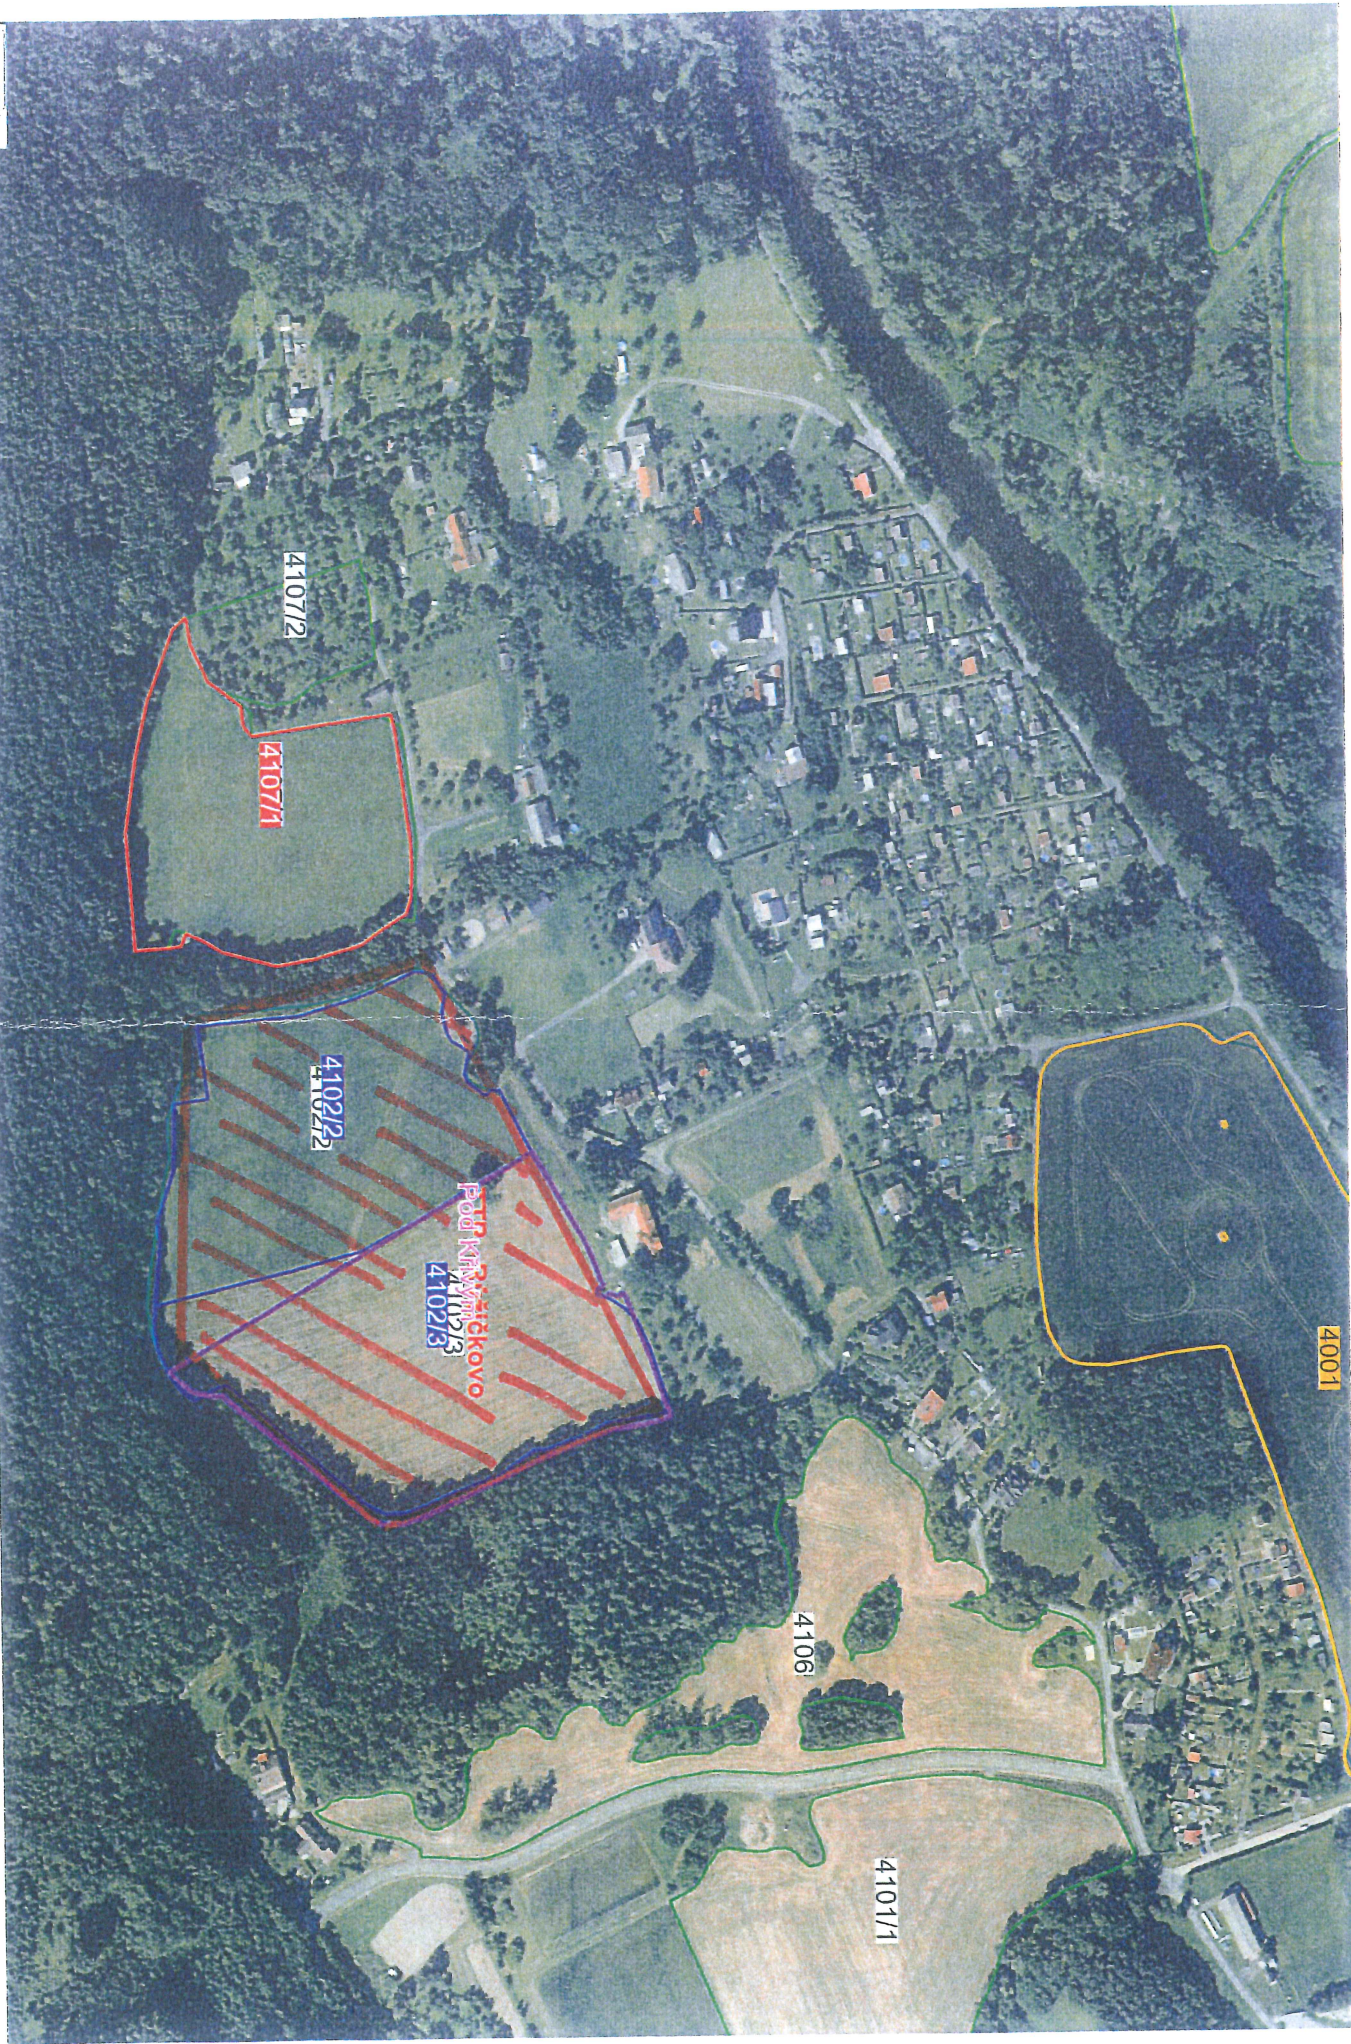

0 0,04 km