
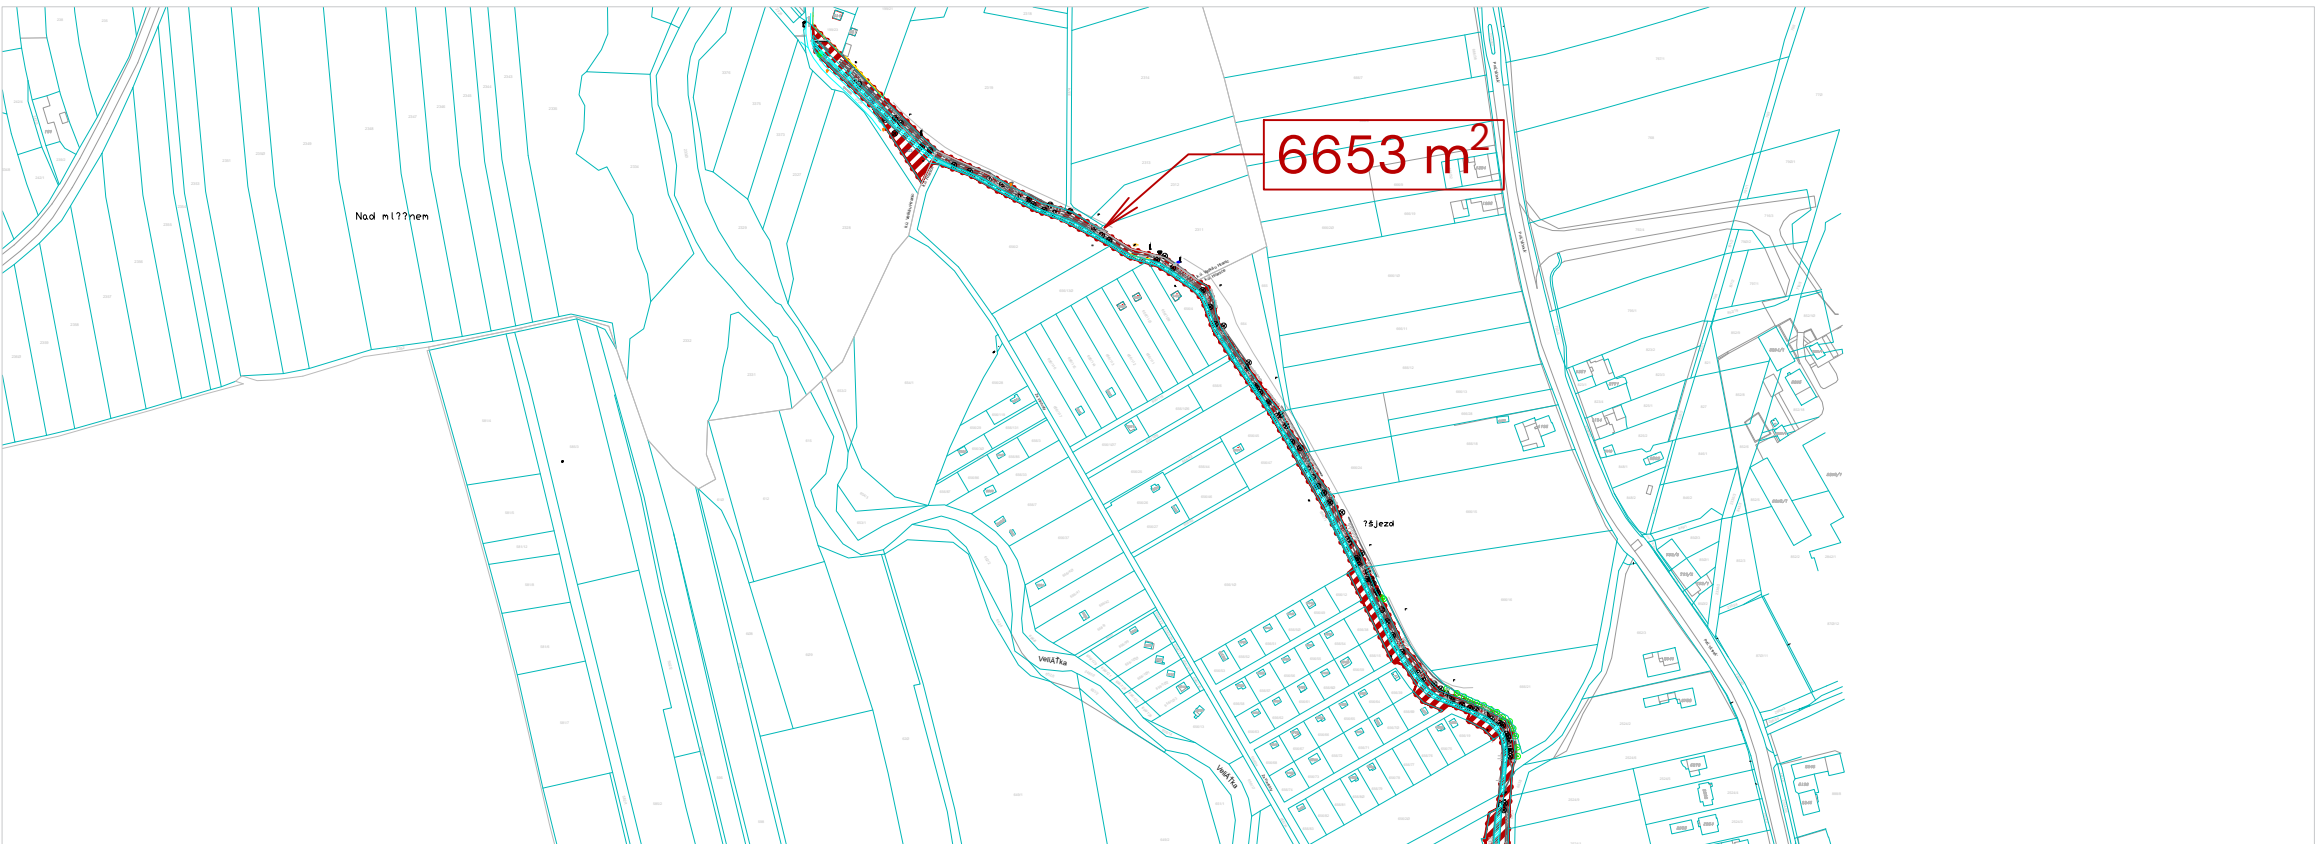


C.1 - SITUAČNÍ VÝKRES ŠIRŠÍCH VZTAHŮ

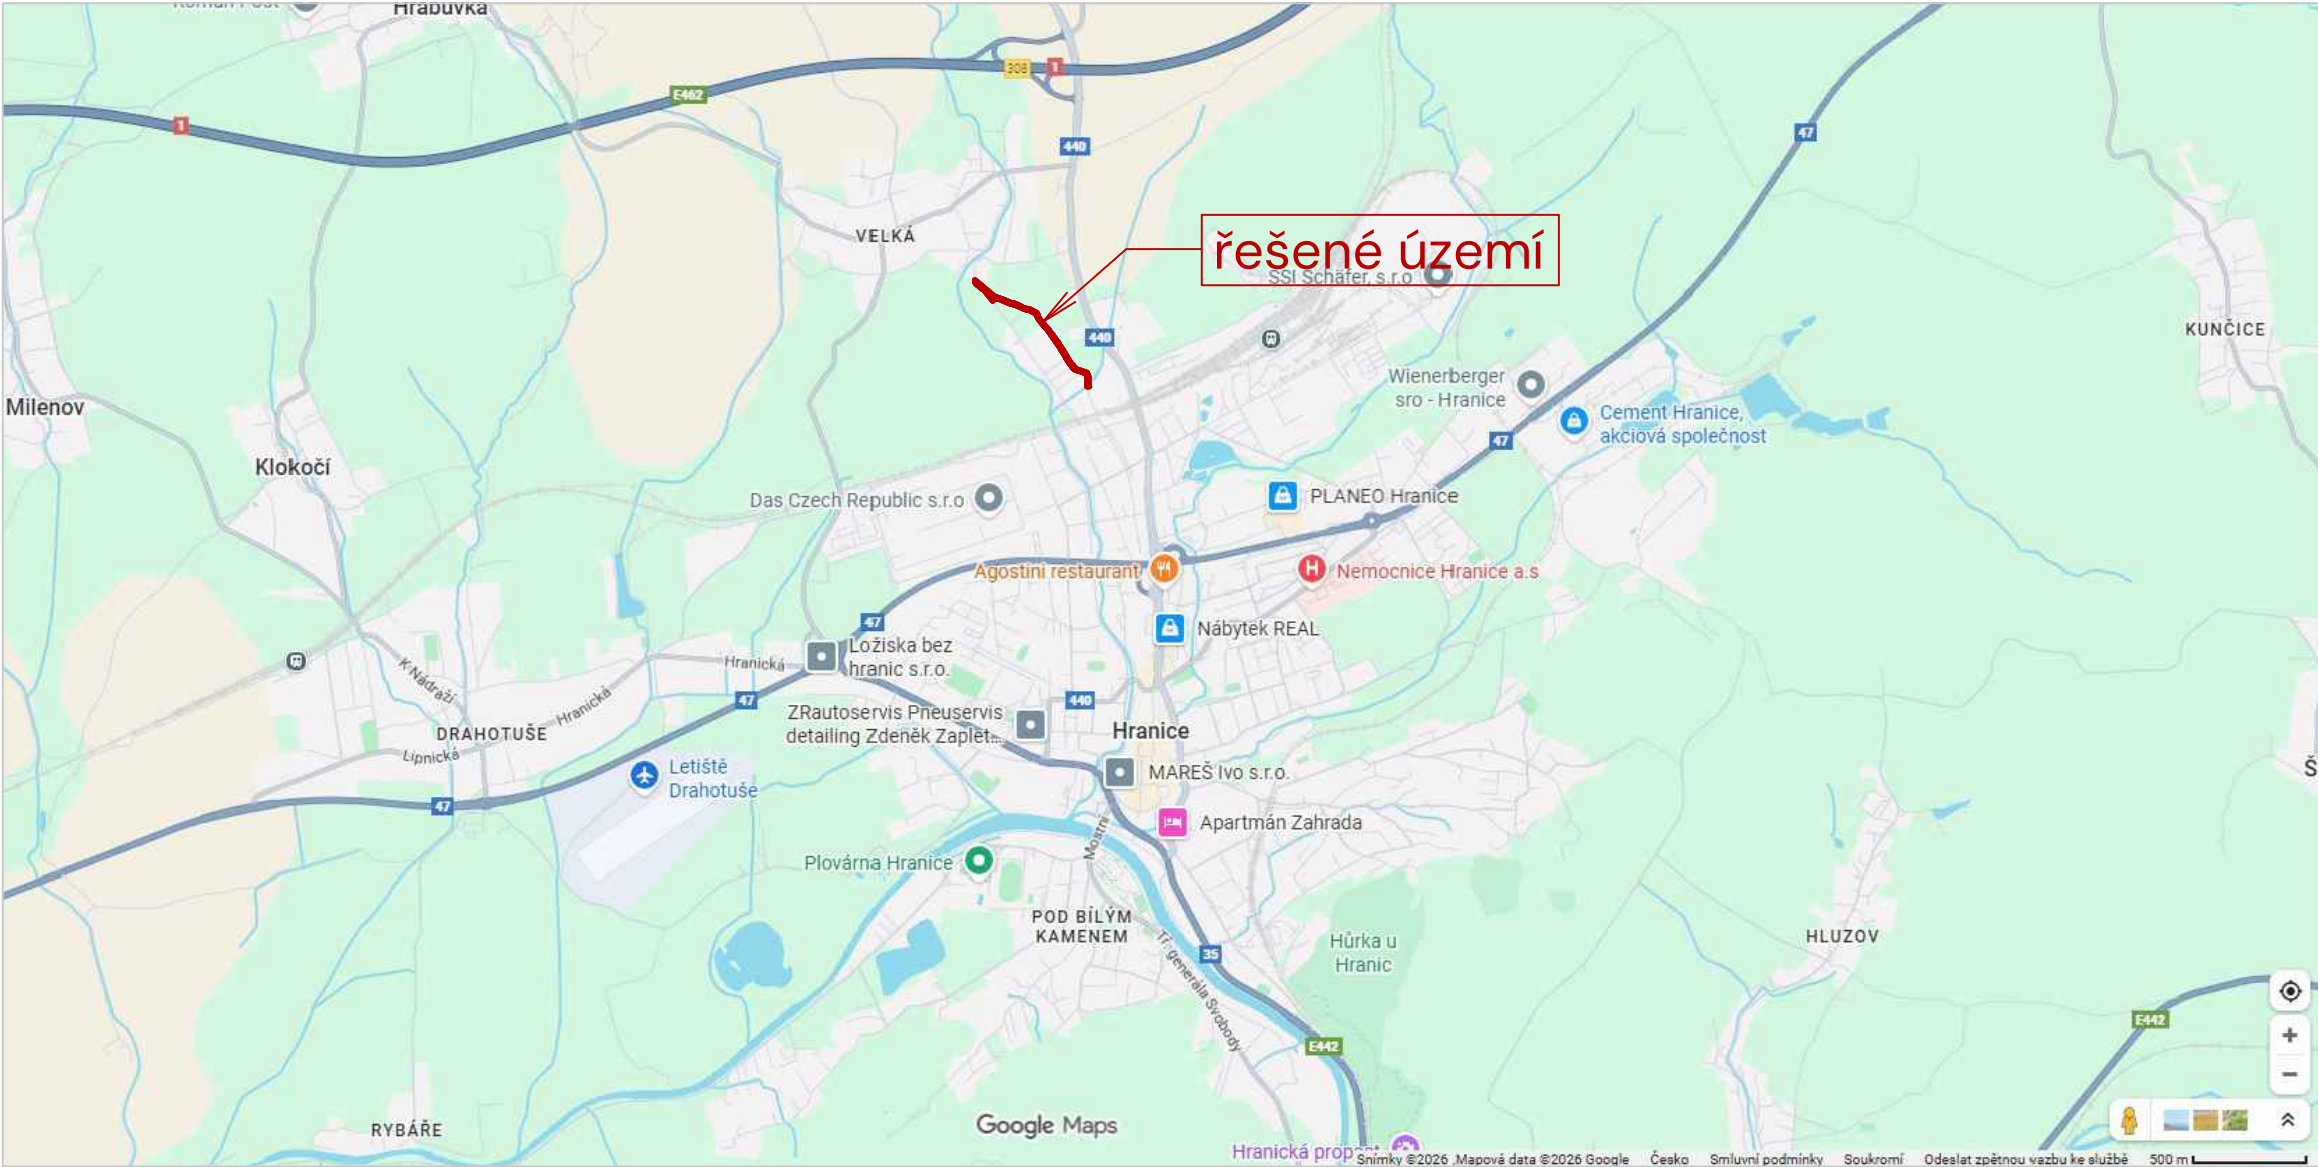


LEGENDA

////// řešené území

REVITALIZACE ZELENĚ
– VELKÁ NÁHON

vypracoval	ateliernazeleno.cz Ing. Mgr. Petra Šoborová Štěpánov 612, Valašské Meziříčí 734 206 769, soborovapetra@gmail.com
kreslil	Petra Šoborová
název výkresu	C.1 – Situační výkres širších vztahů
stupeň PD	OPŽP, 16. výzva, dotace
formát	2 x A4 (420 x 297 mm)
měřítko	1:5000
datum	02 / 2026
investor	Město Hranice, Pernštejnské nám. 1 Hranice I – Město, 753 01, Hranice

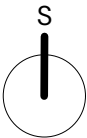

ateliēr
NAZELENO