

PRÍLOHA č. 3


SITUAČNÍ A VYTÝČOVACÍ NÁČRT

K.ú.: UHRŮNOV U HRANIC
Mapový list: KMD
Měřítko: 1:250

Vyhotovil: Ing. Petr Rataj
Datum: 09.10.2020
Pozn.: HRANICE POZEMKŮ BYLY V TERÉNU VYZNAČENY DŘEVĚNÝMI KOLÍKY A BARVOU

Ing. Petr Rataj

Projektová a geodetická činnost
Zpracování dat a správa GIS
Skalná 2099, 753 01 Hranice

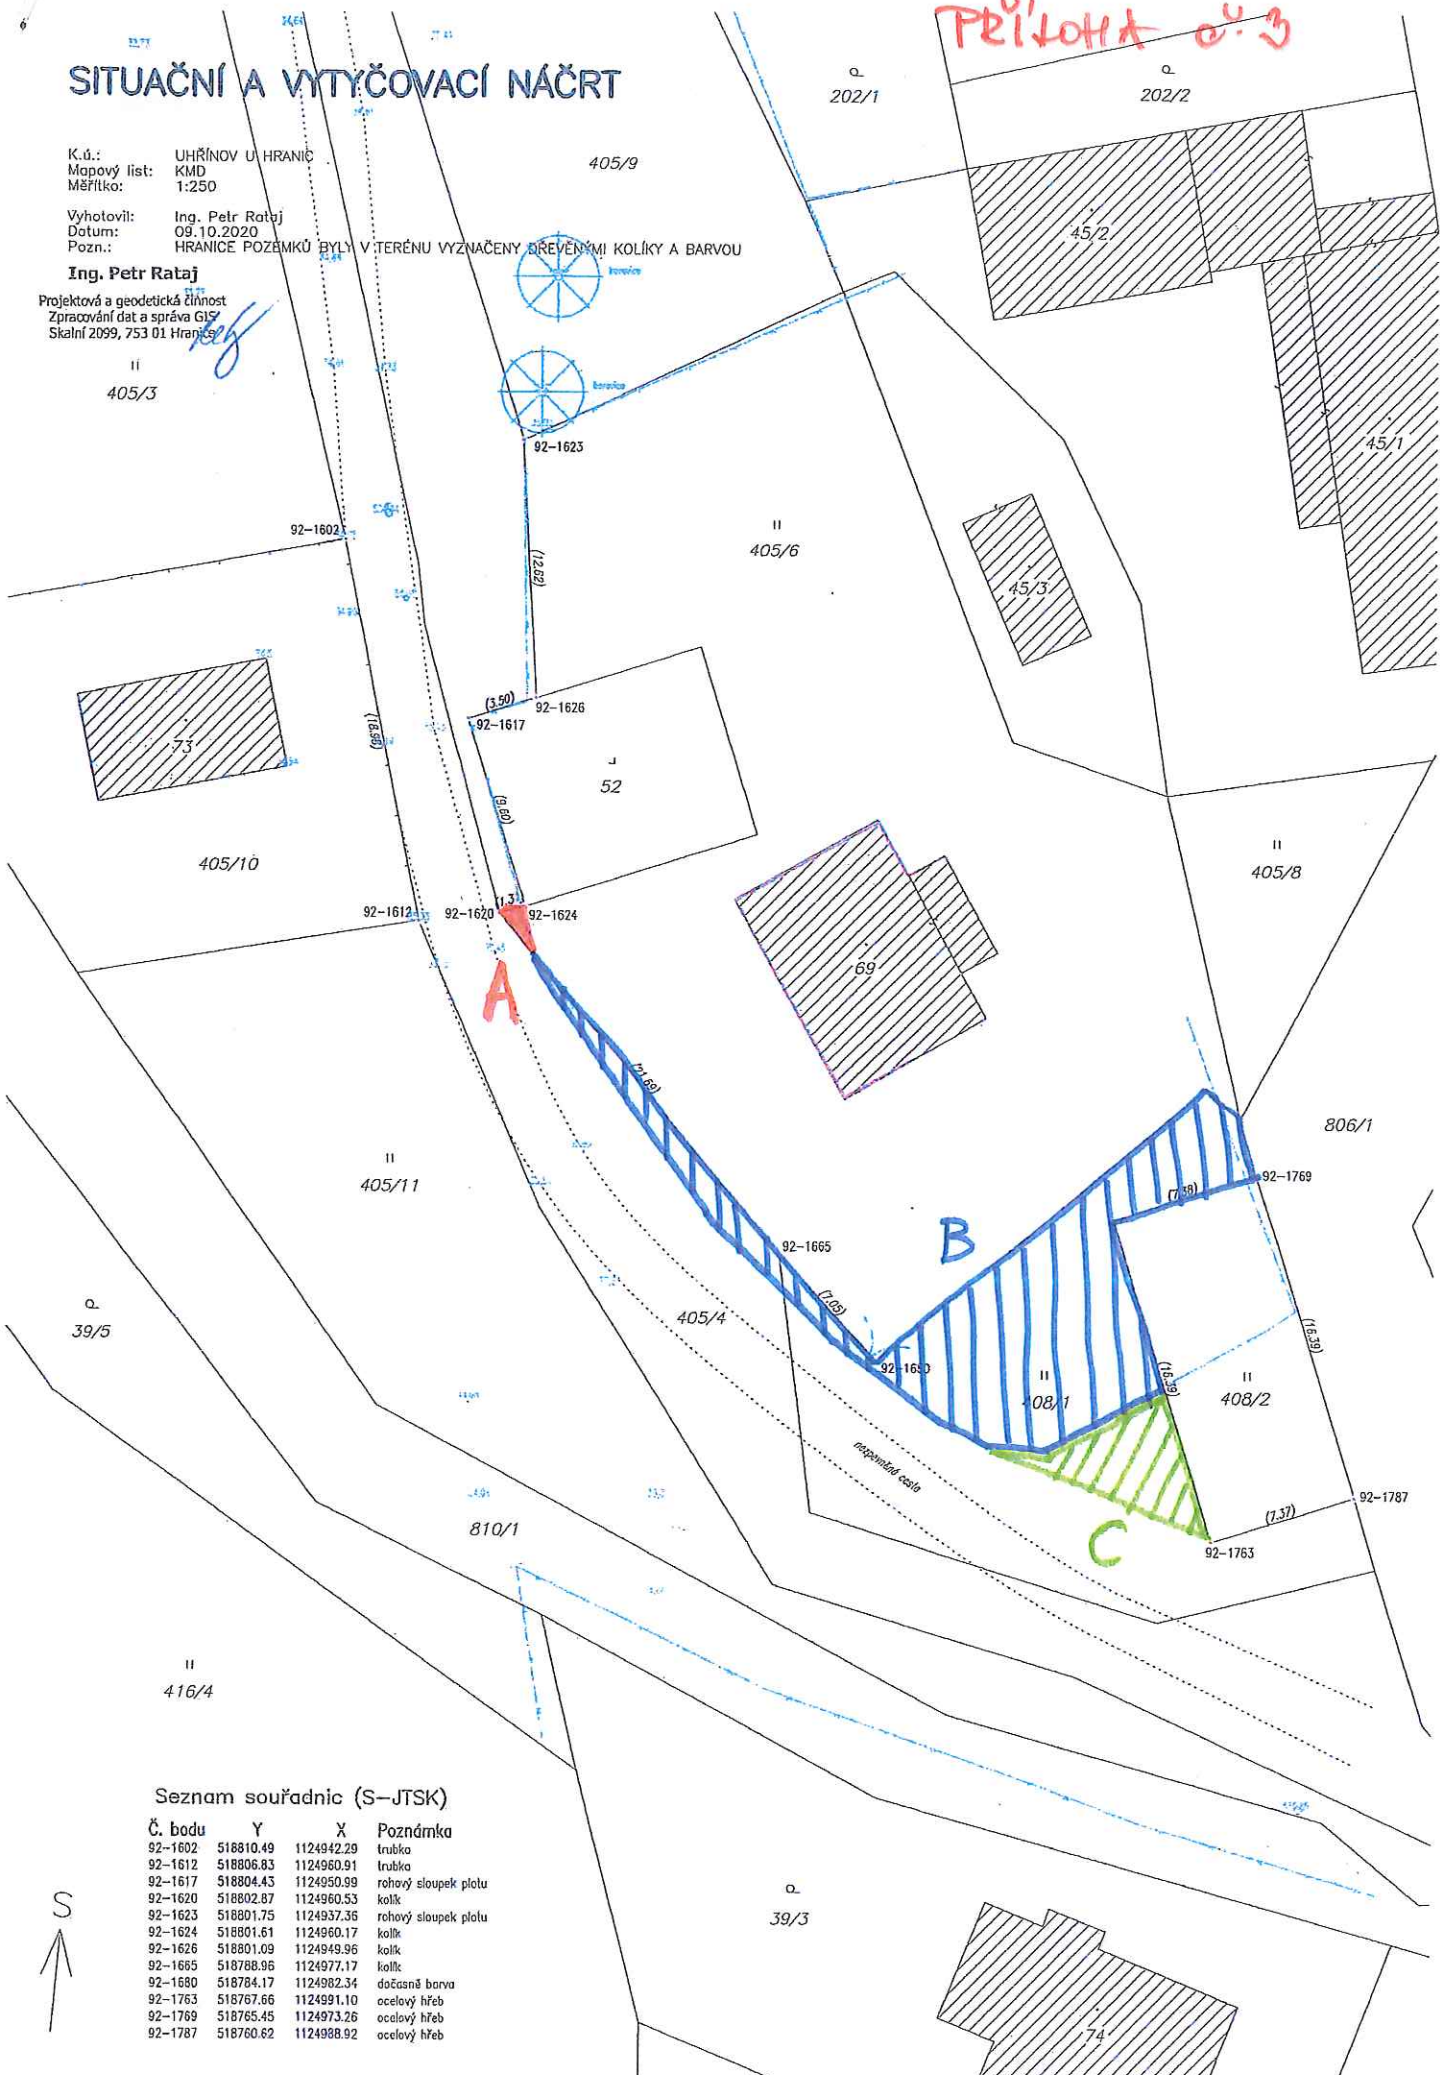

Seznam souřadnic (S-JTSK)

Č. bodu	Y	X	Poznámka
92-1602	518810.49	1124942.29	trubka
92-1612	518806.83	1124960.91	trubka
92-1617	518804.43	1124950.99	rohový sloupek plotu
92-1620	518802.87	1124960.53	kolík
92-1623	518801.75	1124937.36	rohový sloupek plotu
92-1624	518801.61	1124960.17	kolík
92-1626	518801.09	1124949.96	kolík
92-1685	518788.96	1124977.17	kolík
92-1680	518784.17	1124982.34	dočasná barva
92-1763	518767.66	1124991.10	ocelový hřeb
92-1769	518765.45	1124973.26	ocelový hřeb
92-1787	518760.62	1124988.92	ocelový hřeb