
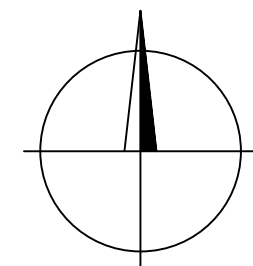
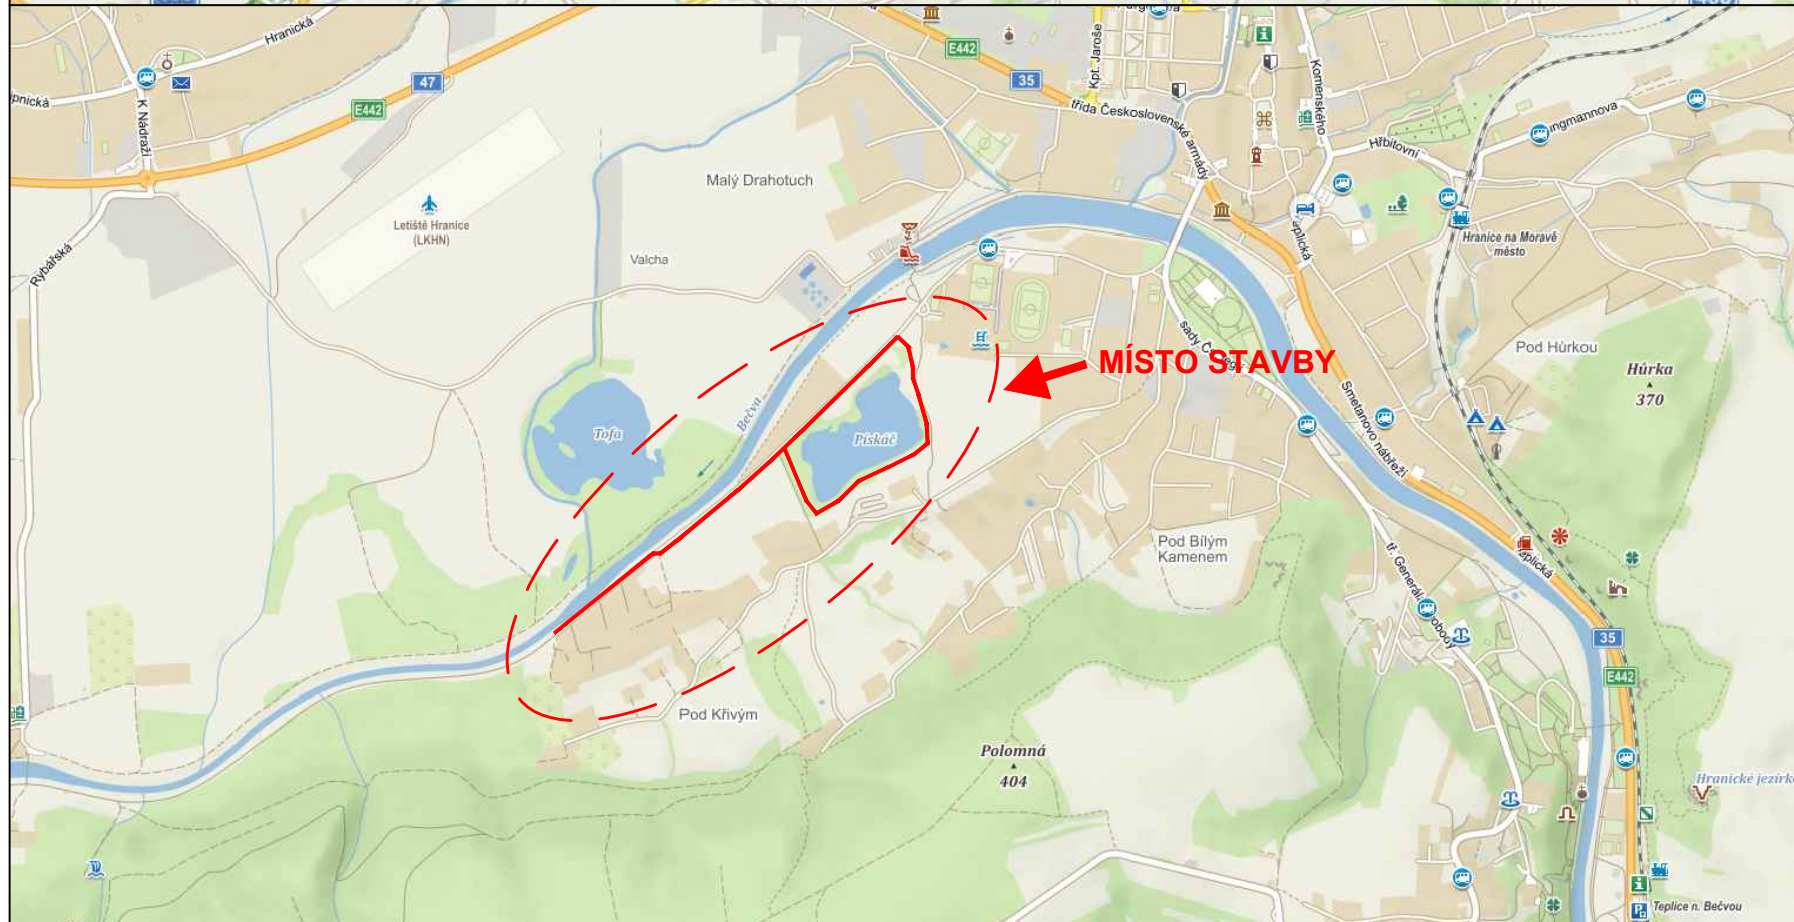


PŘEHLEDNÁ SITUACE STAVBY

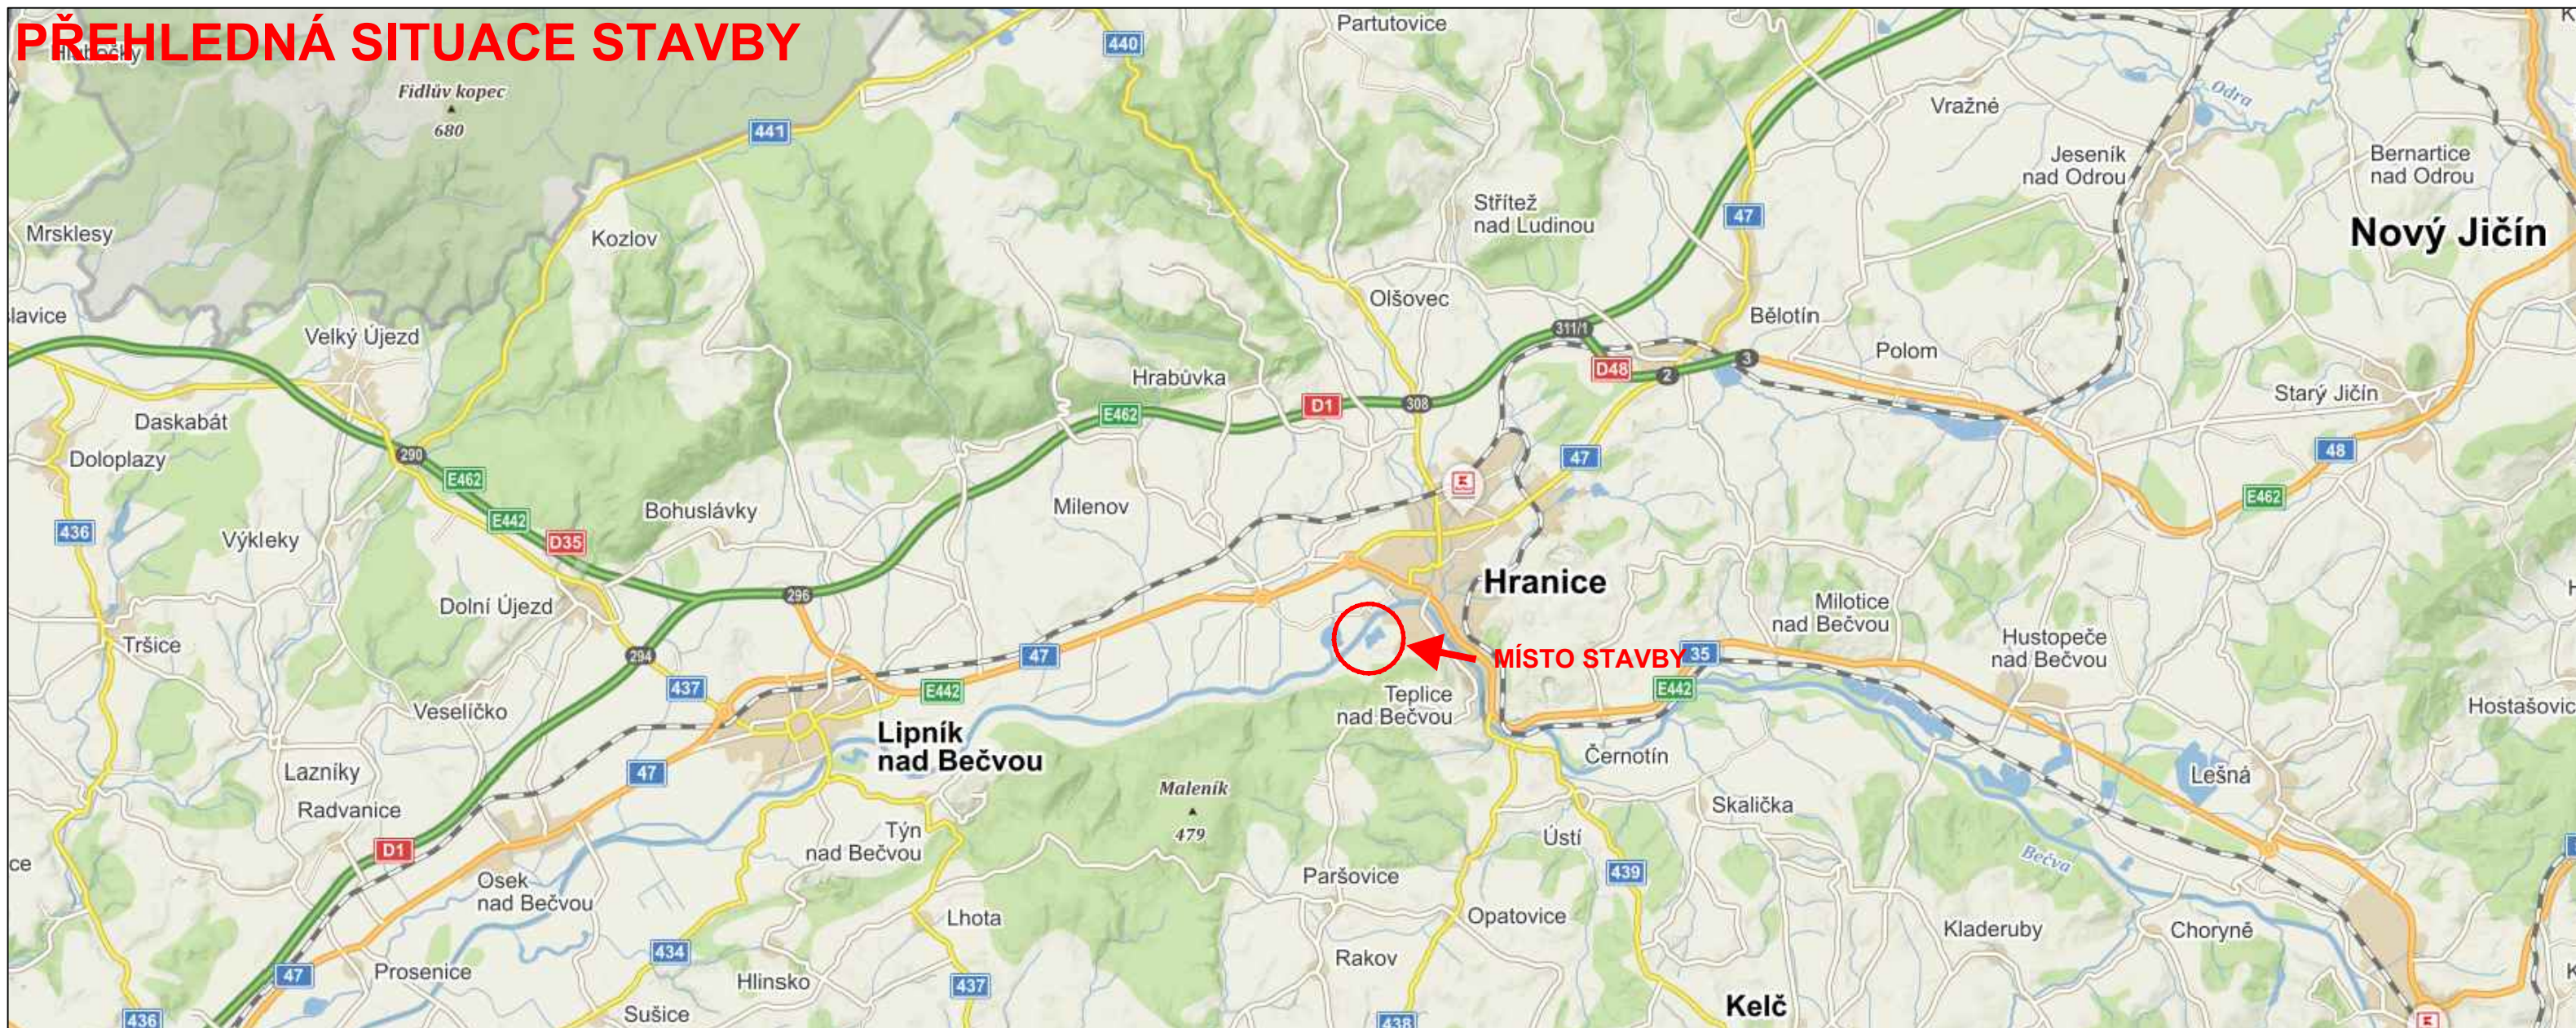

VYPRACOVAL:	ZODP.PROJEKT.	KRESLIL:	VED.PROJEKCE	NELL PROJEKT s. r. o. Zarámí 428 760 01 Zlín		
Ing. Aleš Trněný	Ing. Karel Kuchař	Ing. Aleš Trněný	Zuzana Kuchařová			
KRAJ: OLOMOUCKÝ		K. Ú.: HRANICE, DRAHOTUŠE		FORMÁT	2xA4	
STAVEBNÍK: MĚSTO HRANICE				DATUM	12/2021	
AKCE: CYKLOSTEZKA ŽÁČKOVA, HRANICE				STUPEŇ	DUPS, PDPS	
				ZAKÁZK. ČÍSLO	-/2021	
OBSAH:				MĚŘÍTKO:	ČÍSLO VÝKRESU	
PŘEHLEDNÁ SITUACE STAVBY				-	C.1.	