


PŘÍLOHA Č. 1

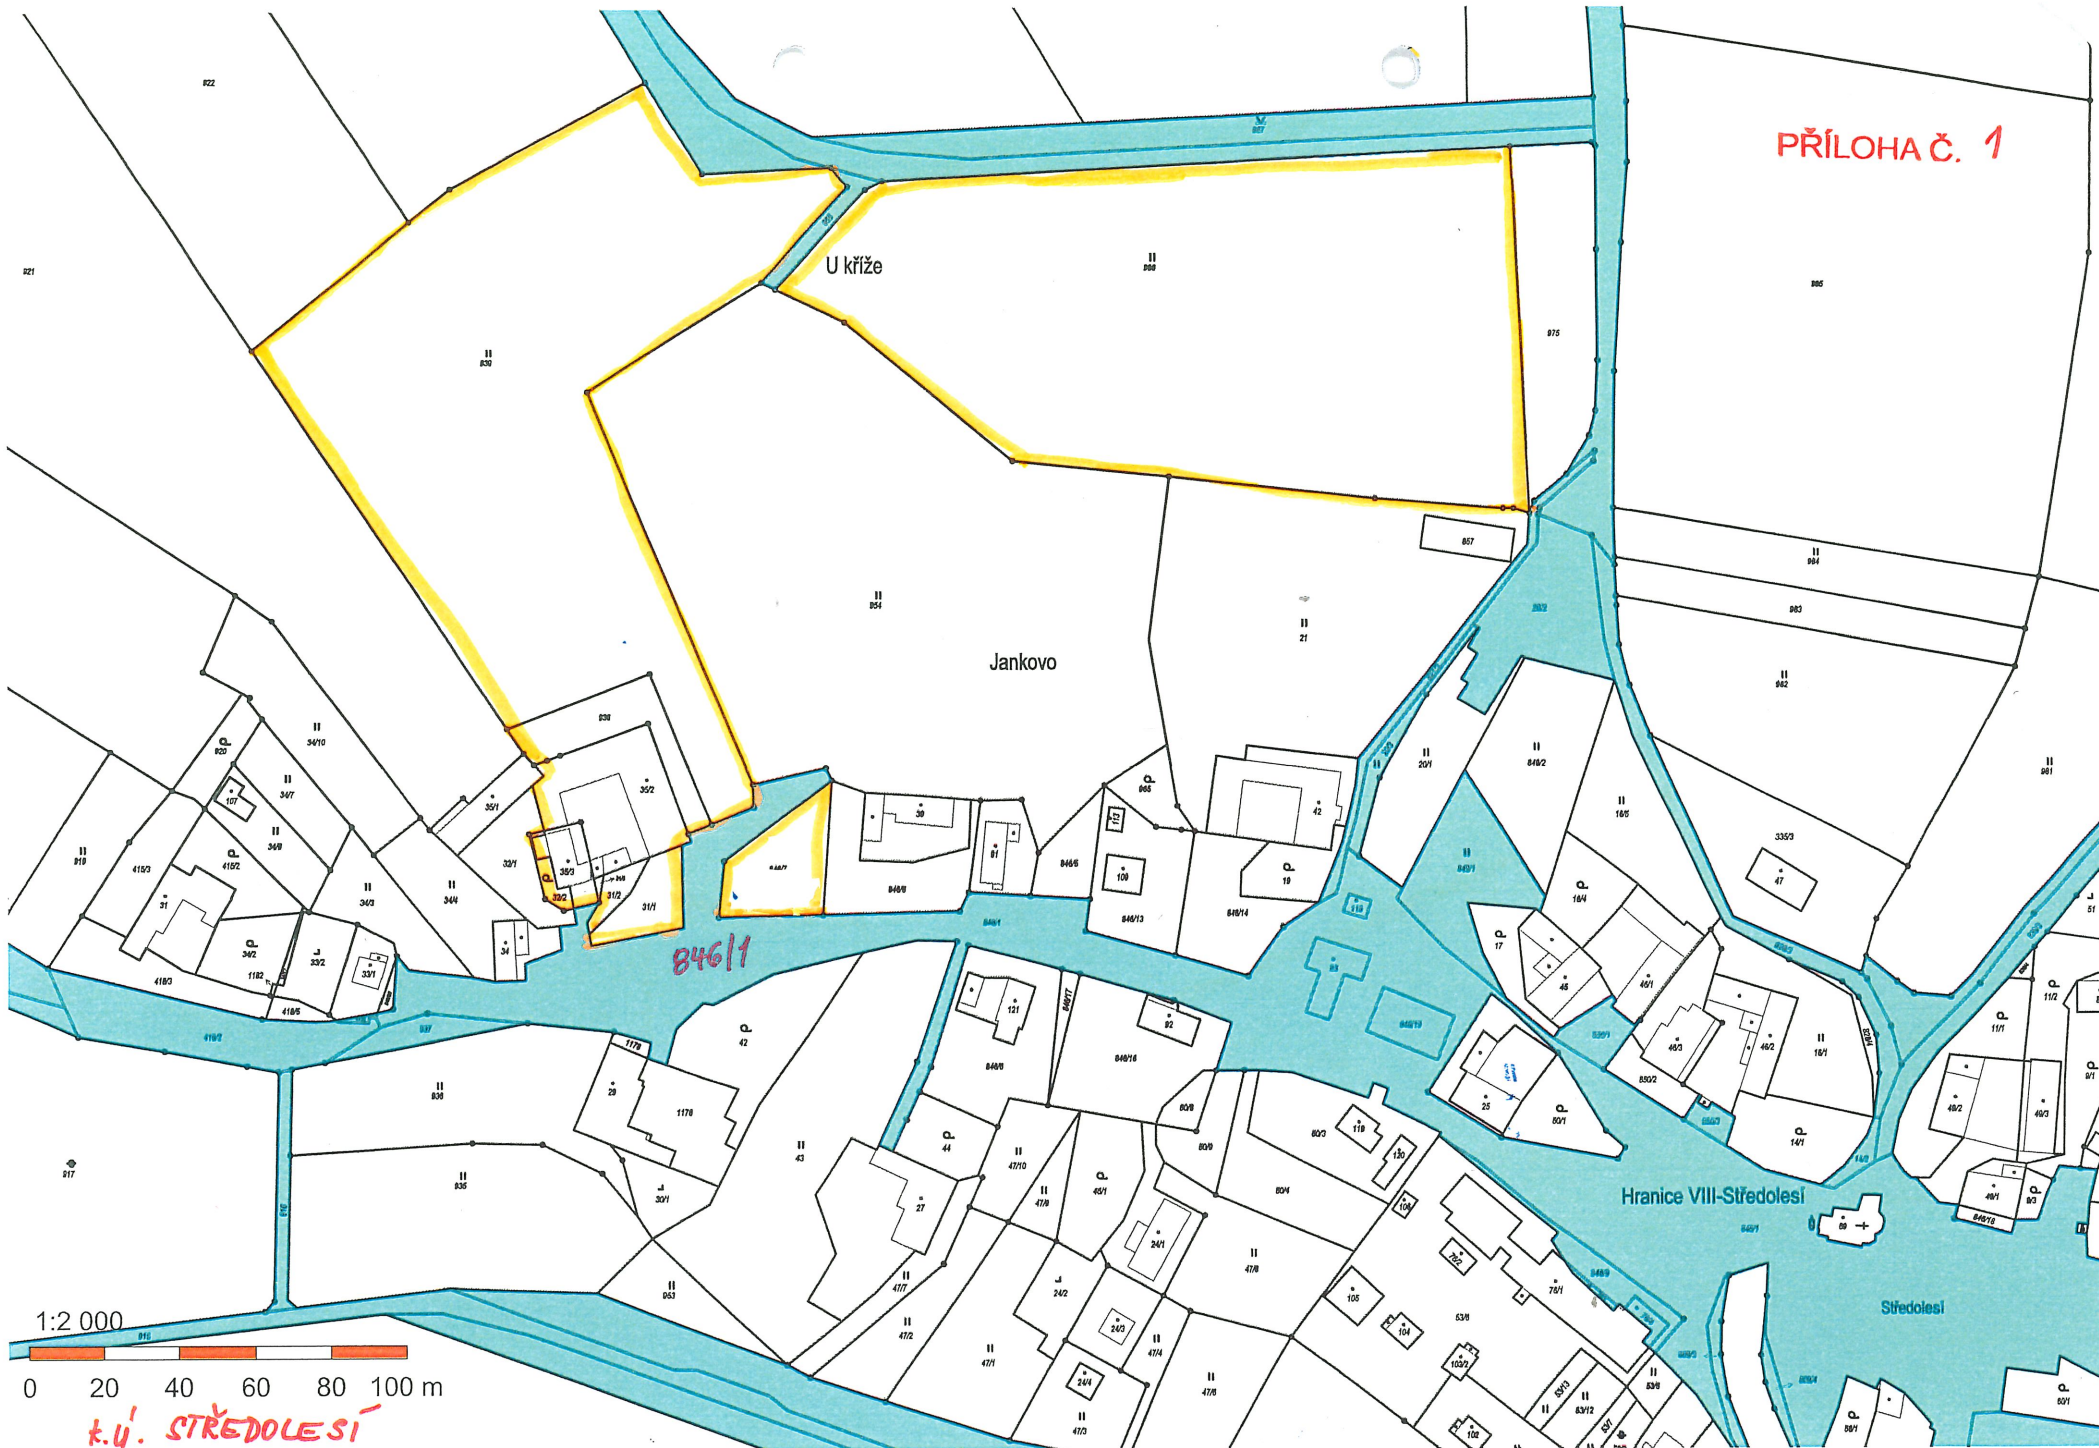

1:2 000
0 20 40 60 80 100 m
k.u. STŘEDOLESÍ