PŘÍLOHA Č. 2

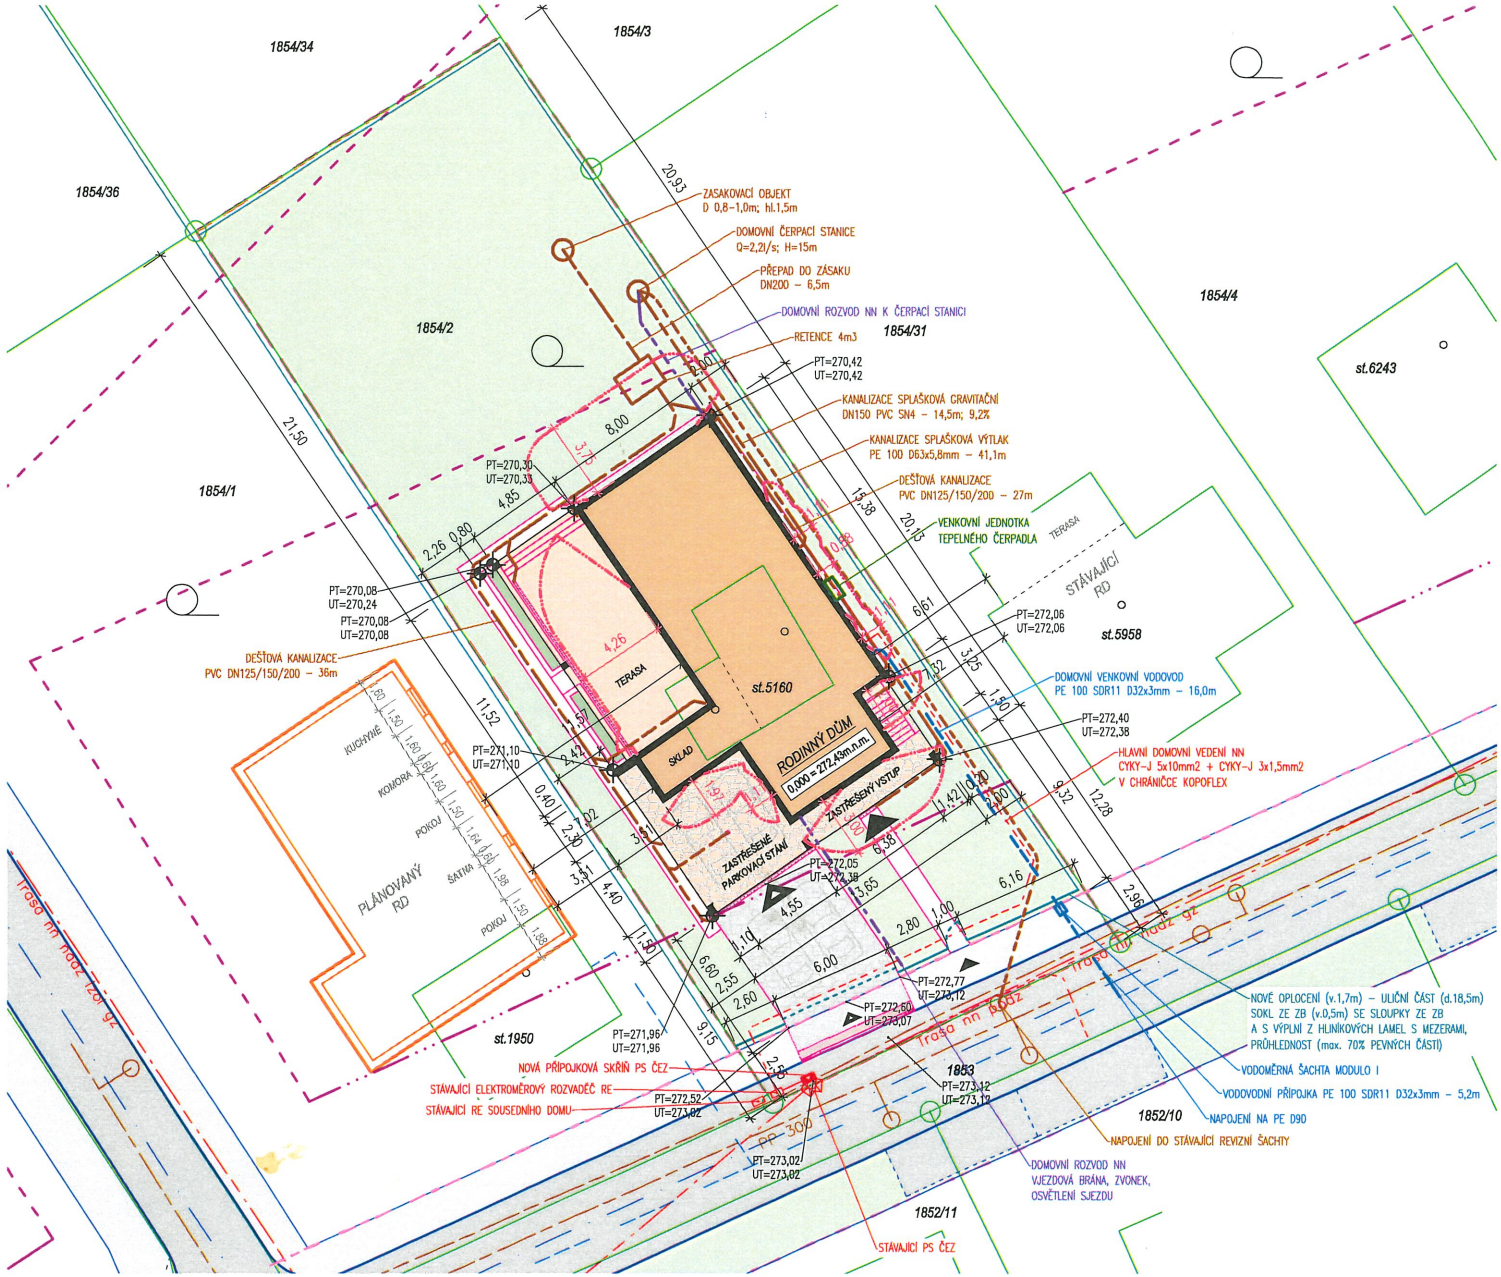
1854/34
1854/3
1854/36
1854/2
1854/31
1854/4
st.6243
1854/1
st.5160
st.5958
st.1950
1853
1852/10
1852/11
RODINNÝ DŮM
0,000 = 272,45m n.m.
SKLAD
TERASA
ZASTŘEŠENÝ VSTUP
ZASTŘEŠENÉ PARKOVACÍ STÁNÍ
PLÁNOVANÝ RD
STÁVAJÍCÍ RD
KUCHYNĚ
KOMORA
POKOJ
ŠATNA
POKOJ
ZASAKOVACÍ OBJEKT
D 0,8-1,0m; hl.1,5m
DOMOVNÍ ČERPACÍ STANICE
Q=2,2l/s; H=15m
PŘEPAD DO ZÁSAKU
DN200 – 6,5m
DOMOVNÍ ROZVOD NN K ČERPACÍ STANICI
RETENCE 4m3
KANALIZACE SPLAŠKOVÁ GRAVITAČNÍ
DN150 PVC SN4 – 14,5m; 9,2%
KANALIZACE SPLAŠKOVÁ VÝTLAK
PE 100 D63x5,8mm – 41,1m
DEŠŤOVÁ KANALIZACE
PVC DN125/150/200 – 27m
VENKOVNÍ JEDNOTKA
TEPELNÉHO ČERPADLA
DEŠŤOVÁ KANALIZACE
PVC DN125/150/200 – 36m
DOMOVNÍ VENKOVNÍ VODOVOD
PE 100 SDR11 D32x3mm – 16,0m
HLAVNÍ DOMOVNÍ VEDENÍ NN
CYKY-J 5x10mm2 + CYKY-J 3x1,5mm2
V CHRÁNIČCE KOPOFLEX
NOVÉ OPLOCENÍ (v.1,7m) – ULIČNÍ ČÁST (d.18,5m)
SOKL ZE ZB (v.0,5m) SE SLOUPKY ZE ZB
A S VÝPLNÍ Z HLINÍKOVÝCH LAMEL S MEZERAMI,
PRŮHLEDNOST (max. 70% PEVNÝCH ČÁSTÍ)
VODOMĚRNÁ ŠACHTA MODULO I
VODOVODNÍ PŘÍPOJKA PE 100 SDR11 D32x3mm – 5,2m
NAPOJENÍ NA PE D90
NAPOJENÍ DO STÁVAJÍCÍ REVIZNÍ ŠACHTY
DOMOVNÍ ROZVOD NN
VJEZDOVÁ BRÁNA, ZVONEK,
OSVĚTLENÍ SJEZDU
NOVÁ PŘÍPOJKOVÁ SKŘÍŇ PS ČEZ
STÁVAJÍCÍ ELEKTROMĚROVÝ ROZVADĚČ RE
STÁVAJÍCÍ RE SOUSEDNÍHO DOMU
STÁVAJÍCÍ PS ČEZ
trasa nn 6052
trasa nn 6052 zr
trasa nn 6052 zp
PP 300
PT=270,42
UT=270,42
PT=270,30
UT=270,33
PT=270,08
UT=270,24
PT=270,08
UT=270,08
PT=271,10
UT=271,10
PT=272,06
UT=272,06
PT=272,40
UT=272,38
PT=272,05
UT=272,38
PT=271,96
UT=271,96
PT=272,77
UT=273,12
PT=272,50
UT=273,07
PT=272,52
UT=273,02
PT=273,12
UT=273,12
PT=273,02
UT=273,02
20,93
21,50
8,00
4,85
2,26
0,80
4,26
11,52
2,47
0,40
2,30
3,91
3,91
4,40
1,50
9,15
2,58
2,80
6,00
2,60
2,55
6,80
4,55
1,10
3,65
6,38
1,42
1,10
2,90
12,28
2,98
6,16
1,00
2,80
14,38
20,13
6,61
3,25
1,52
1,80
2,01
3,01
3,07