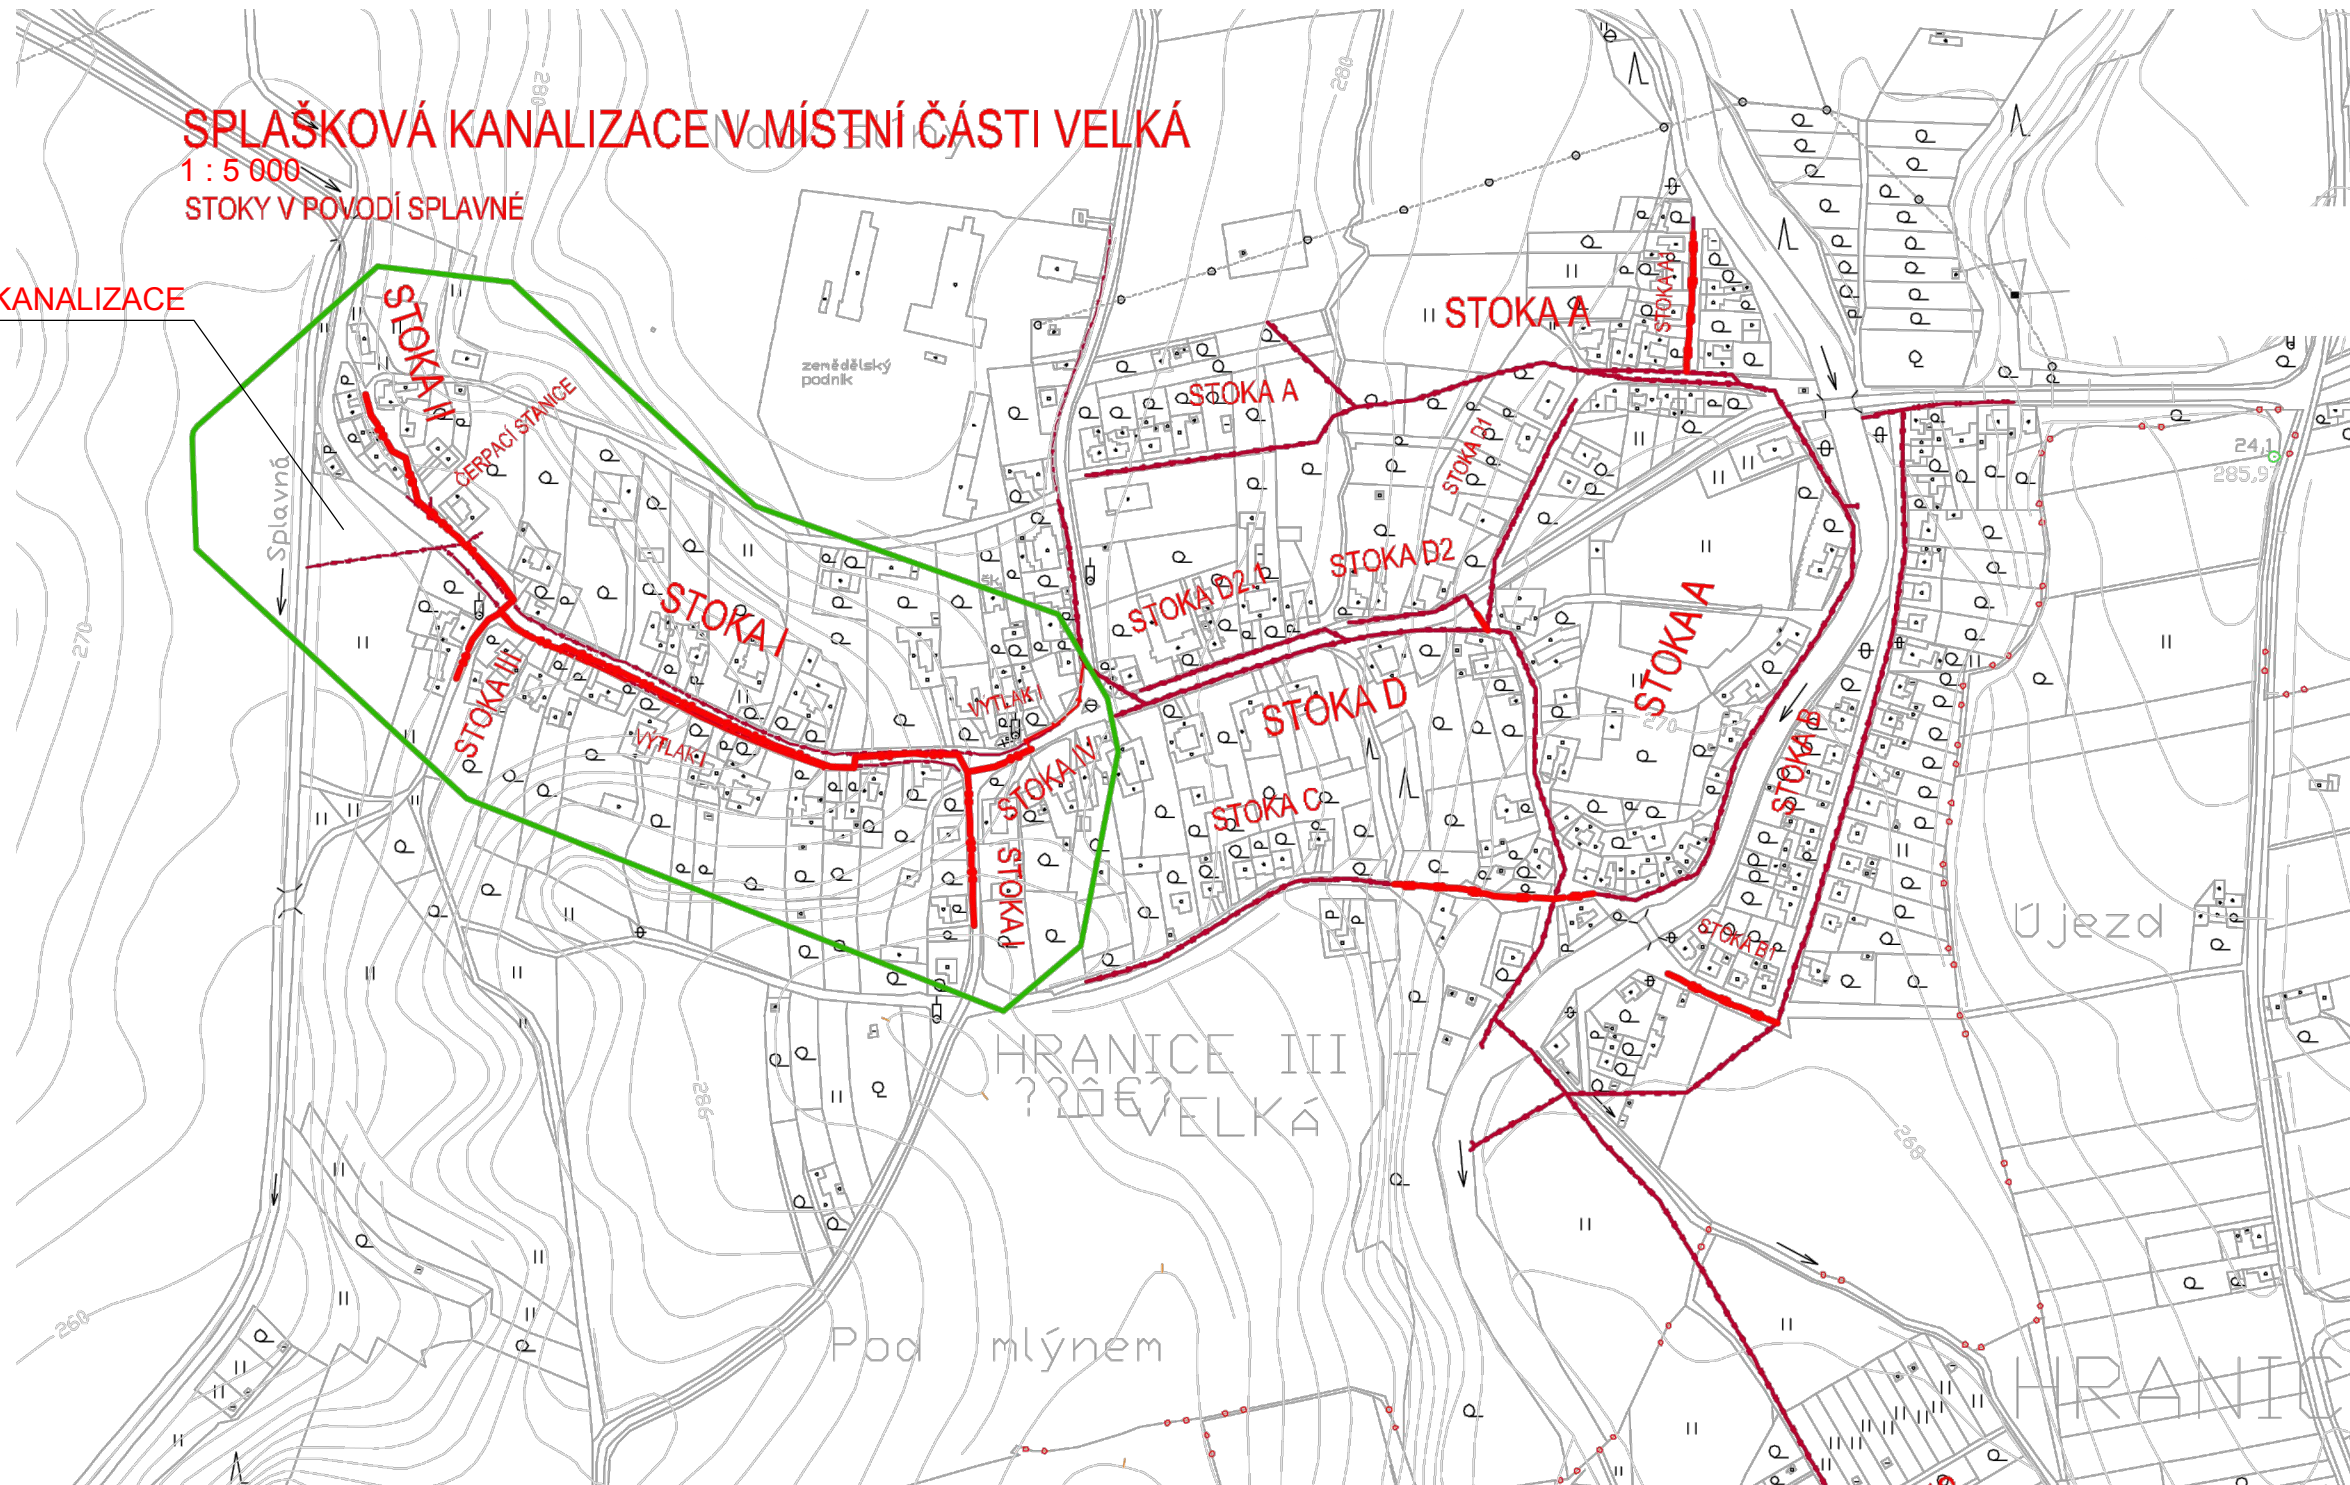


1 : 5 000  
STOKY V POVODÍ SPLAVNÉ

1 : 5 000

STOKY V POVODÍ SPLAVNÉ

[illegible]

SITUACE POUŽITA Z PROJEKTU: HRANICE III - VELKÁ, SPLAŠKOVÁ KANALIZACE V MÍSTNÍ ČÁSTI VELKÁ