


381/

2326/3



OCHRANNÉ PÁSMO VODOVODU

OCHRANNÉ PÁSMO

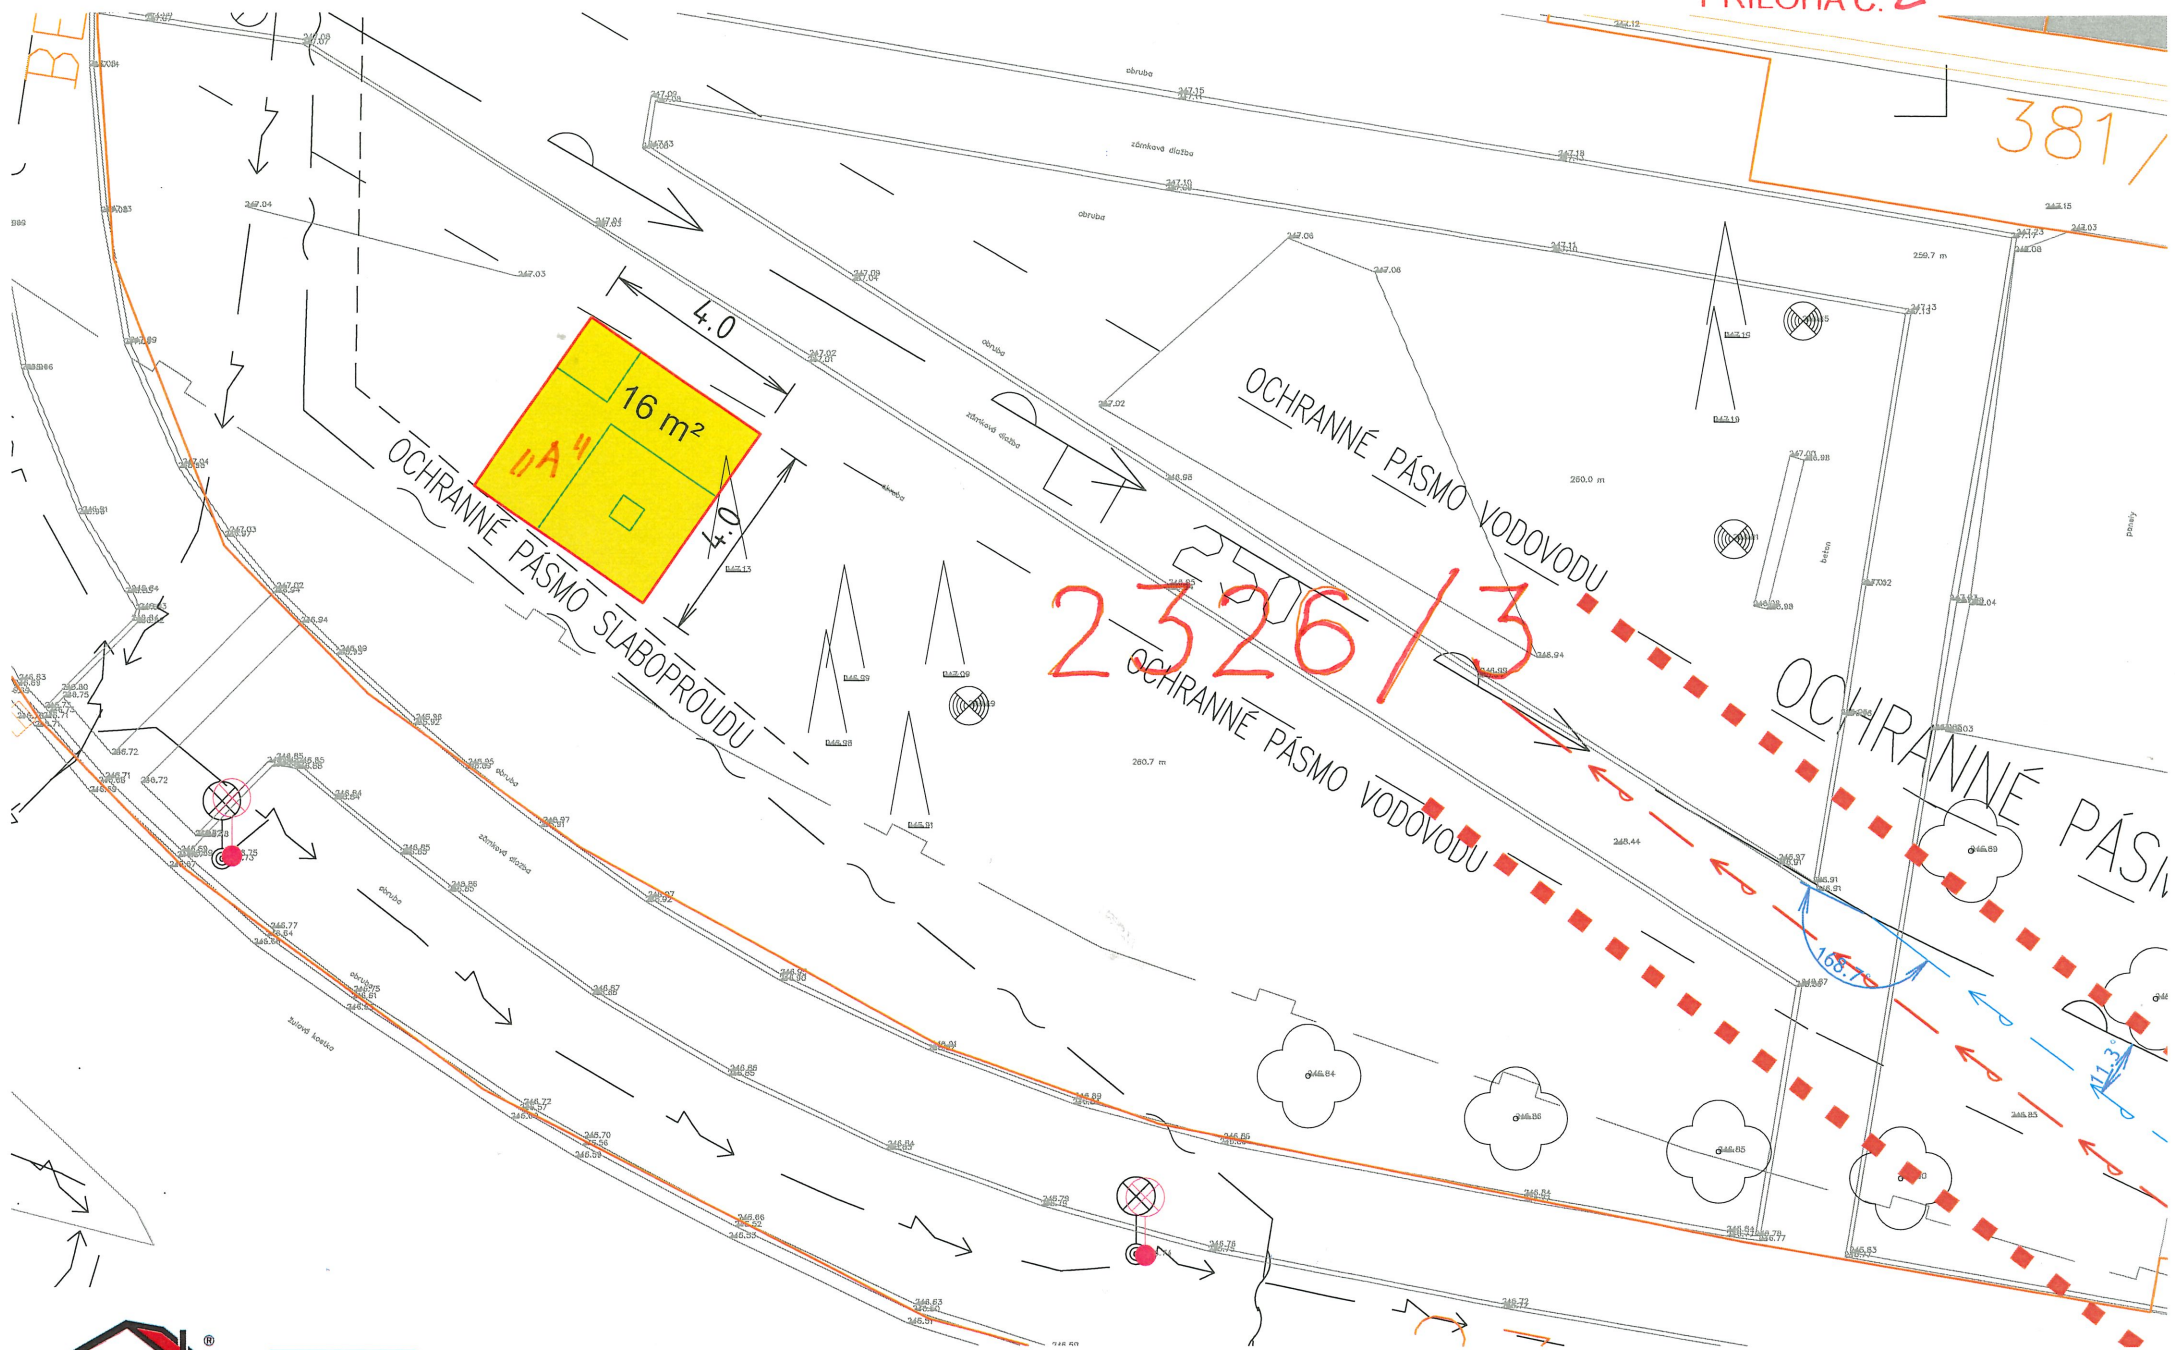

NÁVRH

ZKONTROLOVÁNO
Jiří Kolda 15:34, 15/10/24