


**STŘÍTEŽ NAD LUDINOU - ÚZEMNÍ STUDIE VEŘEJNÝCH PROSTRANSTVÍ - LOKALITY Z1, Z2**

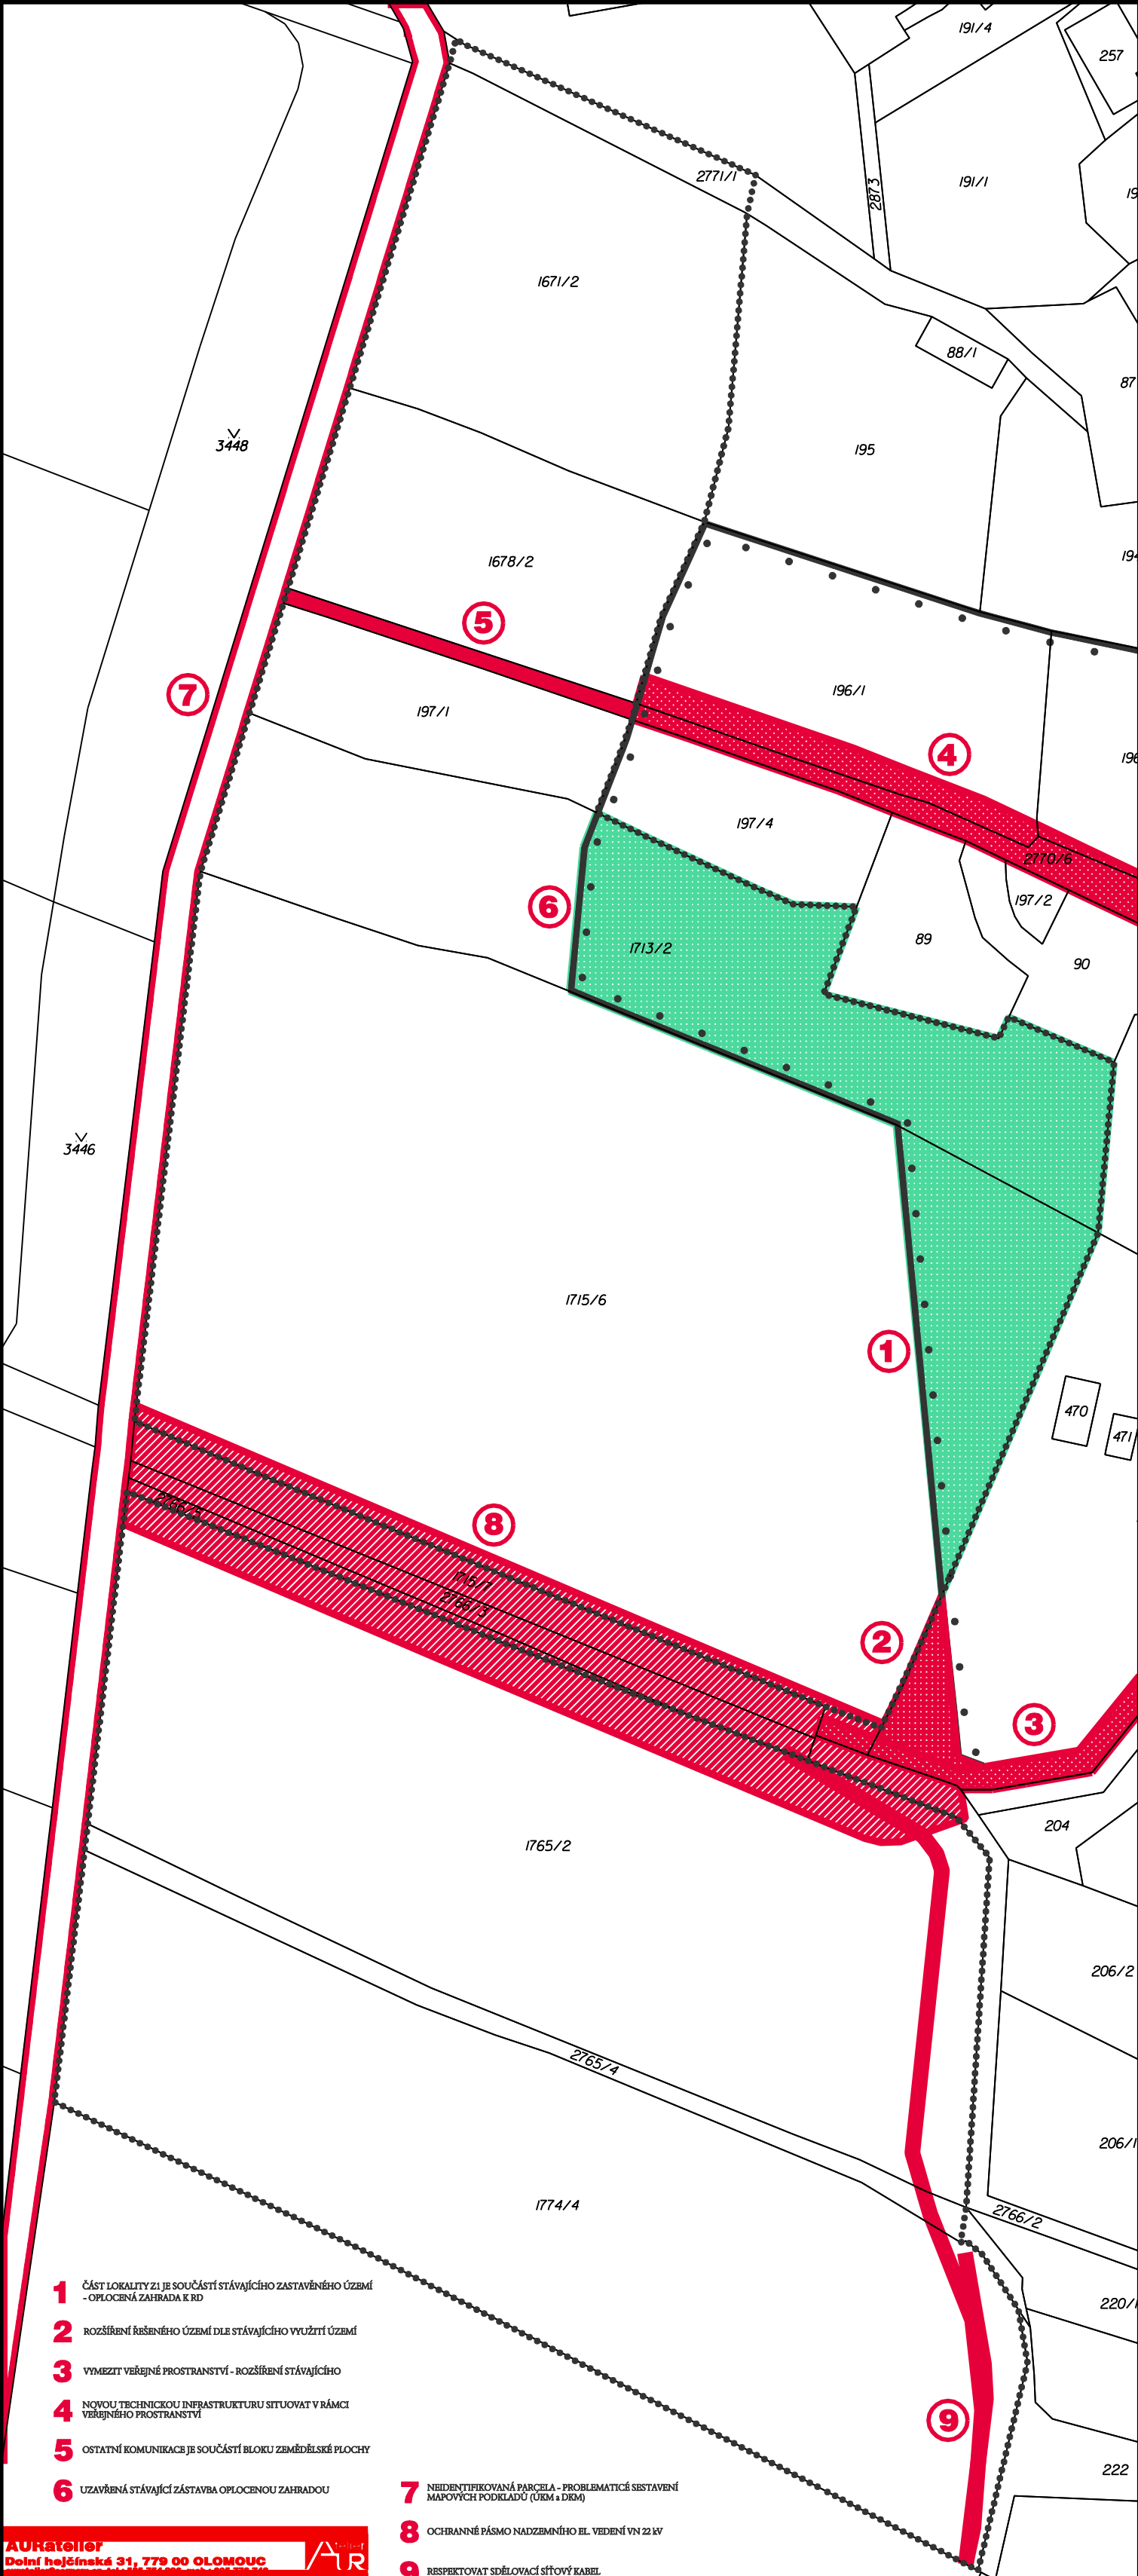

- 7** NEIDENTIFIKOVANÁ PARCELA - PROBLEMATICKÉ SESTAVENÍ  
MAPOVÝCH PODKLADŮ (UKM a DKM)
- 8** OCHRANNÉ PÁSMO NADZEMNÍHO EL. VEDENÍ VN 22 kV
- 9** RESPEKTOVAT SDĚLOVACÍ SÍŤOVÝ KABEL

<b>AUKAteiler</b>		<b>veřejnost</b>	
<b>Dolní hejčínská 31, 779 00 OLOMOUC</b>		<b>veřejnost</b>	
<b>ZPRACOVATEL:</b> Ing. arch. Bř. Templová, Ing. Hana Tomásková, Ing. Jan Rozsival, Ing. Zdeněk Rozsival			
<b>ZADAVATEL:</b>		<b>MĚSTO HRANICE</b>	
<b>DATUM:</b>		<b>XII / 2018</b>	
<b>PROBLÉMOVÝ VÝKRES</b>		<b>měř. : 1:500</b>	
		<b>01b</b>	

