


# ÚZEMNÍ STUDIE VEŘEJNÉHO PROSTRANSTVÍ ÚSTÍ - ZASTAVITELNÁ PLOCHA Z1-B

## 6. IDEOVÝ NÁVRH ŘEŠENÍ VEŘEJNÉHO PROSTRANSTVÍ

MĚŘÍTKO 1 : 250

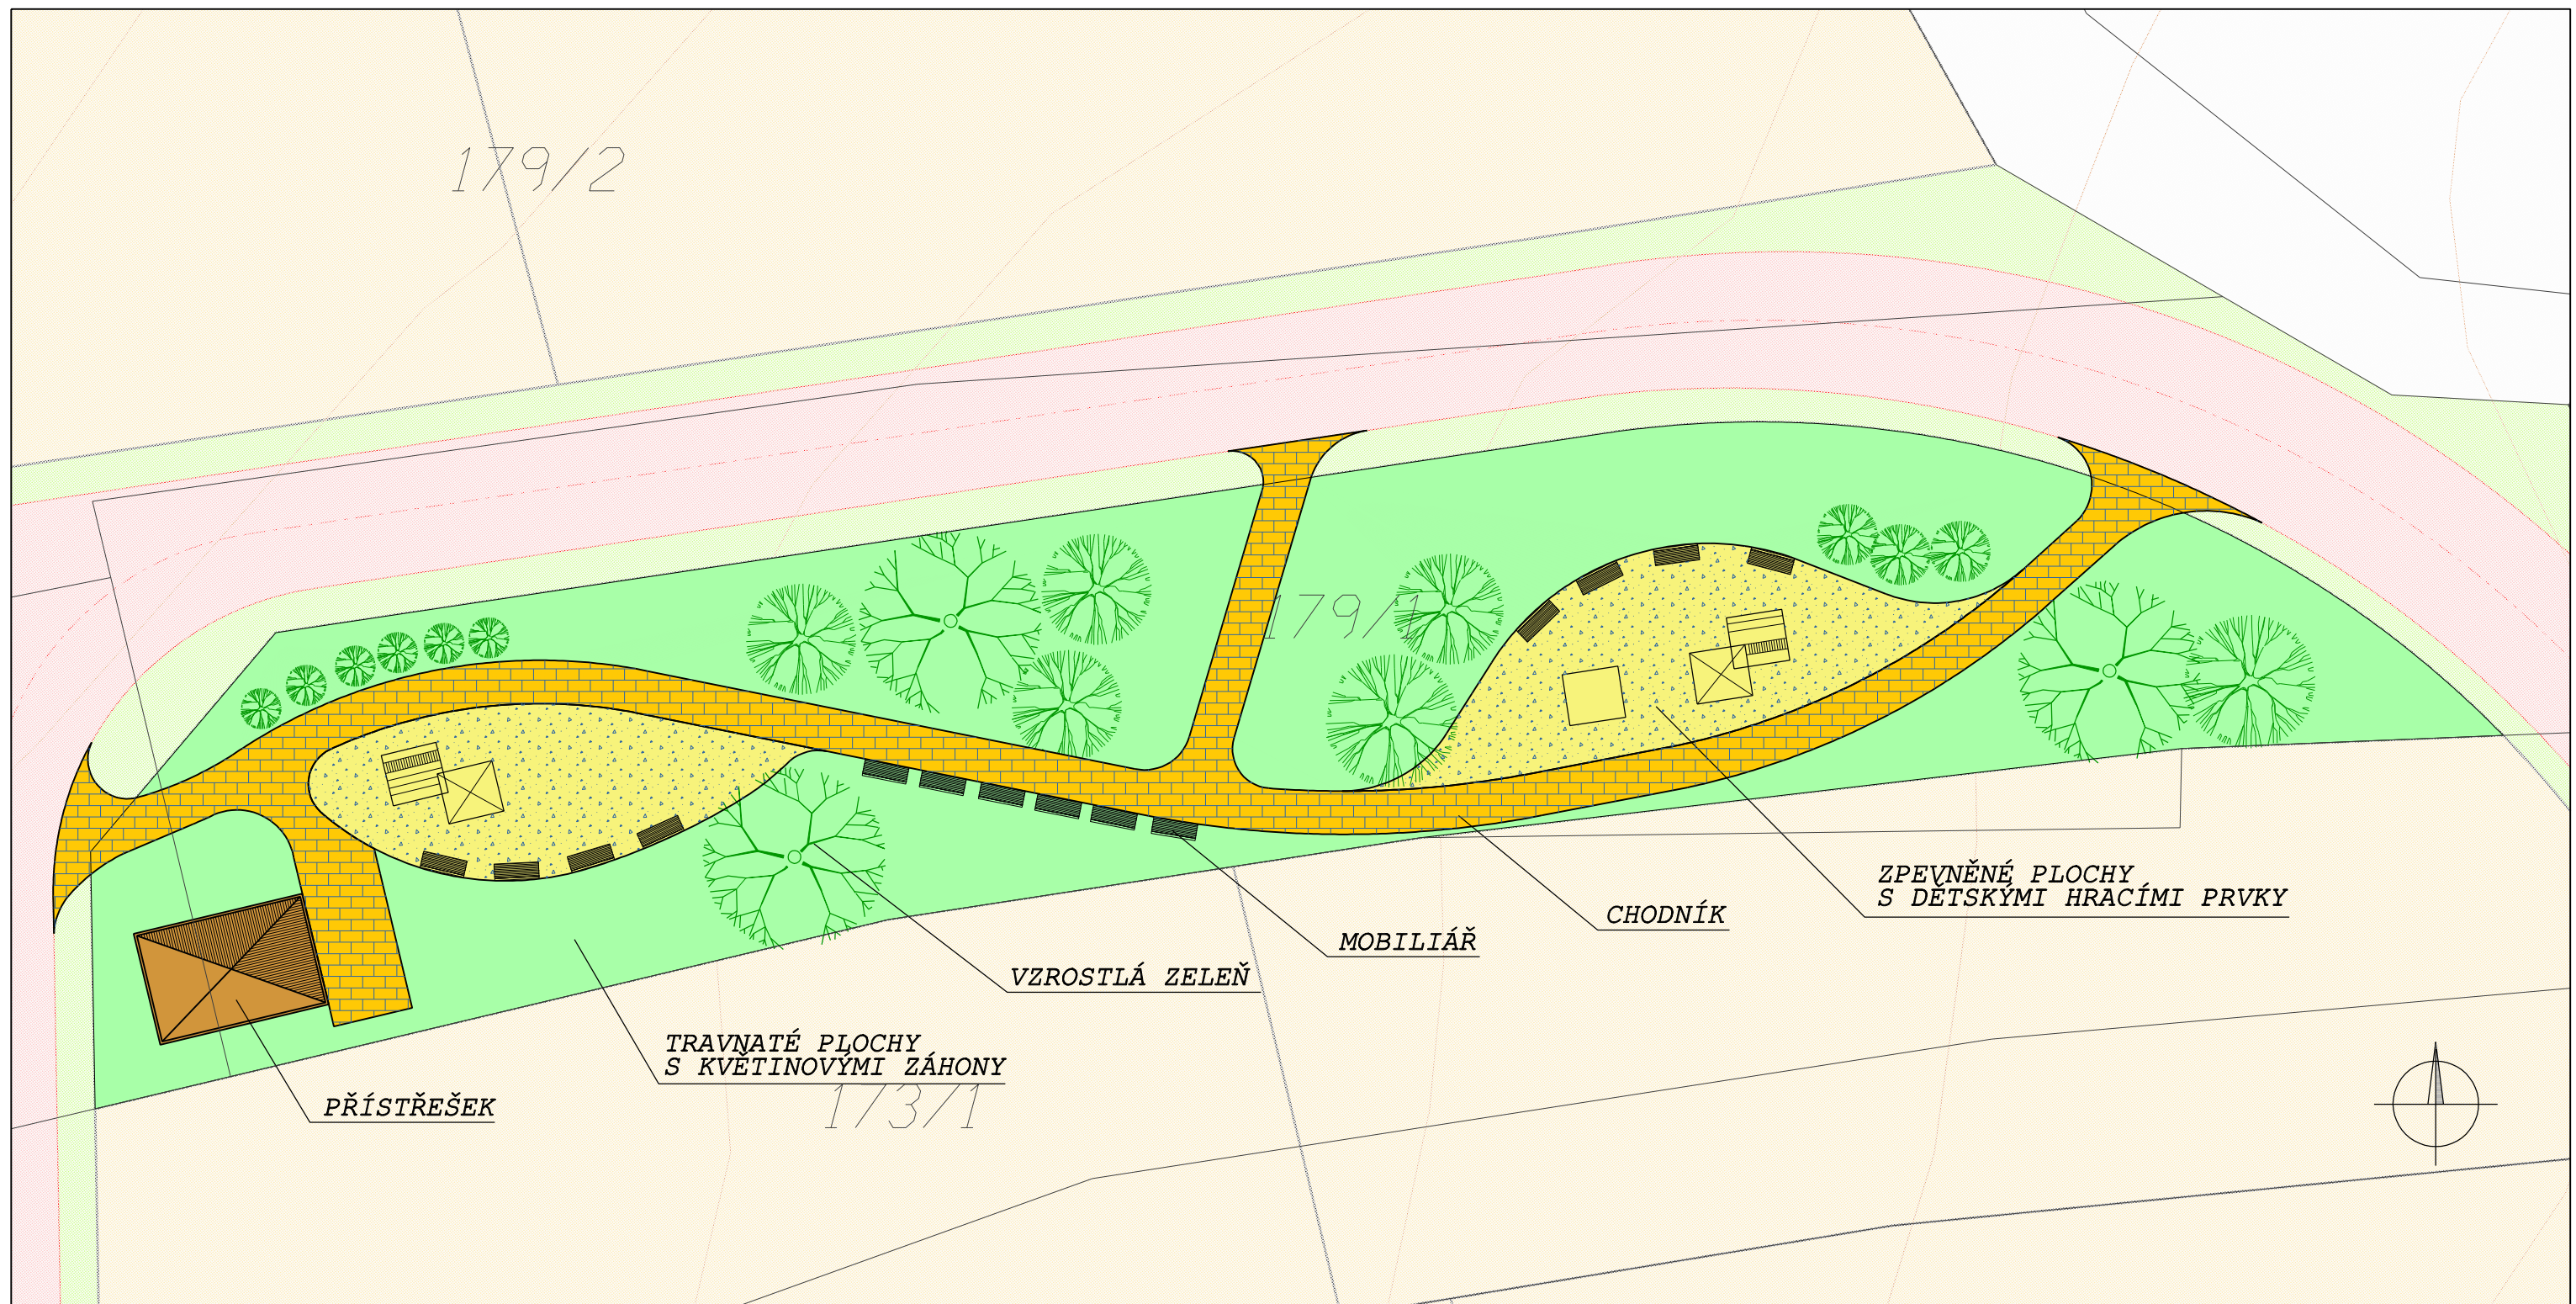

EVROPSKÁ UNIE  
Evropský fond pro regionální rozvoj  
Integrovaný regionální operační program



MINISTERSTVO  
PRO MÍSTNÍ  
ROZVOJ ČR



PROJEKTOVÁ ČINNOST, URBANISMUS, ÚZEMNÍ PLÁNOVÁNÍ, EKOLOGIE, GIS

**URBANISTICKÉ STŘEDISKO OSTRAVA, s.r.o.**

Spartakovců 3, Ostrava-Poruba, 70800

tel: 596 939 530, 596 939 531

ZODP.PROJEKTANT:	ING.ARCH. HELENA SALVETOVÁ	ZAK. ČÍSLO:	U - 612
ZPRACOVATEL:	ING.ARCH. HELENA SALVETOVÁ, ING. VÁCLAV ŠKVAIN		
OBJEDNATEL:	MĚSTO HRANICE	DATUM:	PROSINEC 2018