


ÚZEMNÍ STUDIE VEŘEJNÉHO PROSTRANSTVÍ STŘÍTEŽ NAD LUDINOU - ZASTAVITELNÁ PLOCHA Z13

6B. IDEOVÝ NÁVRH ŘEŠENÍ VEŘEJNÉHO PROSTRANSTVÍ


MĚŘÍTKO 1 : 250

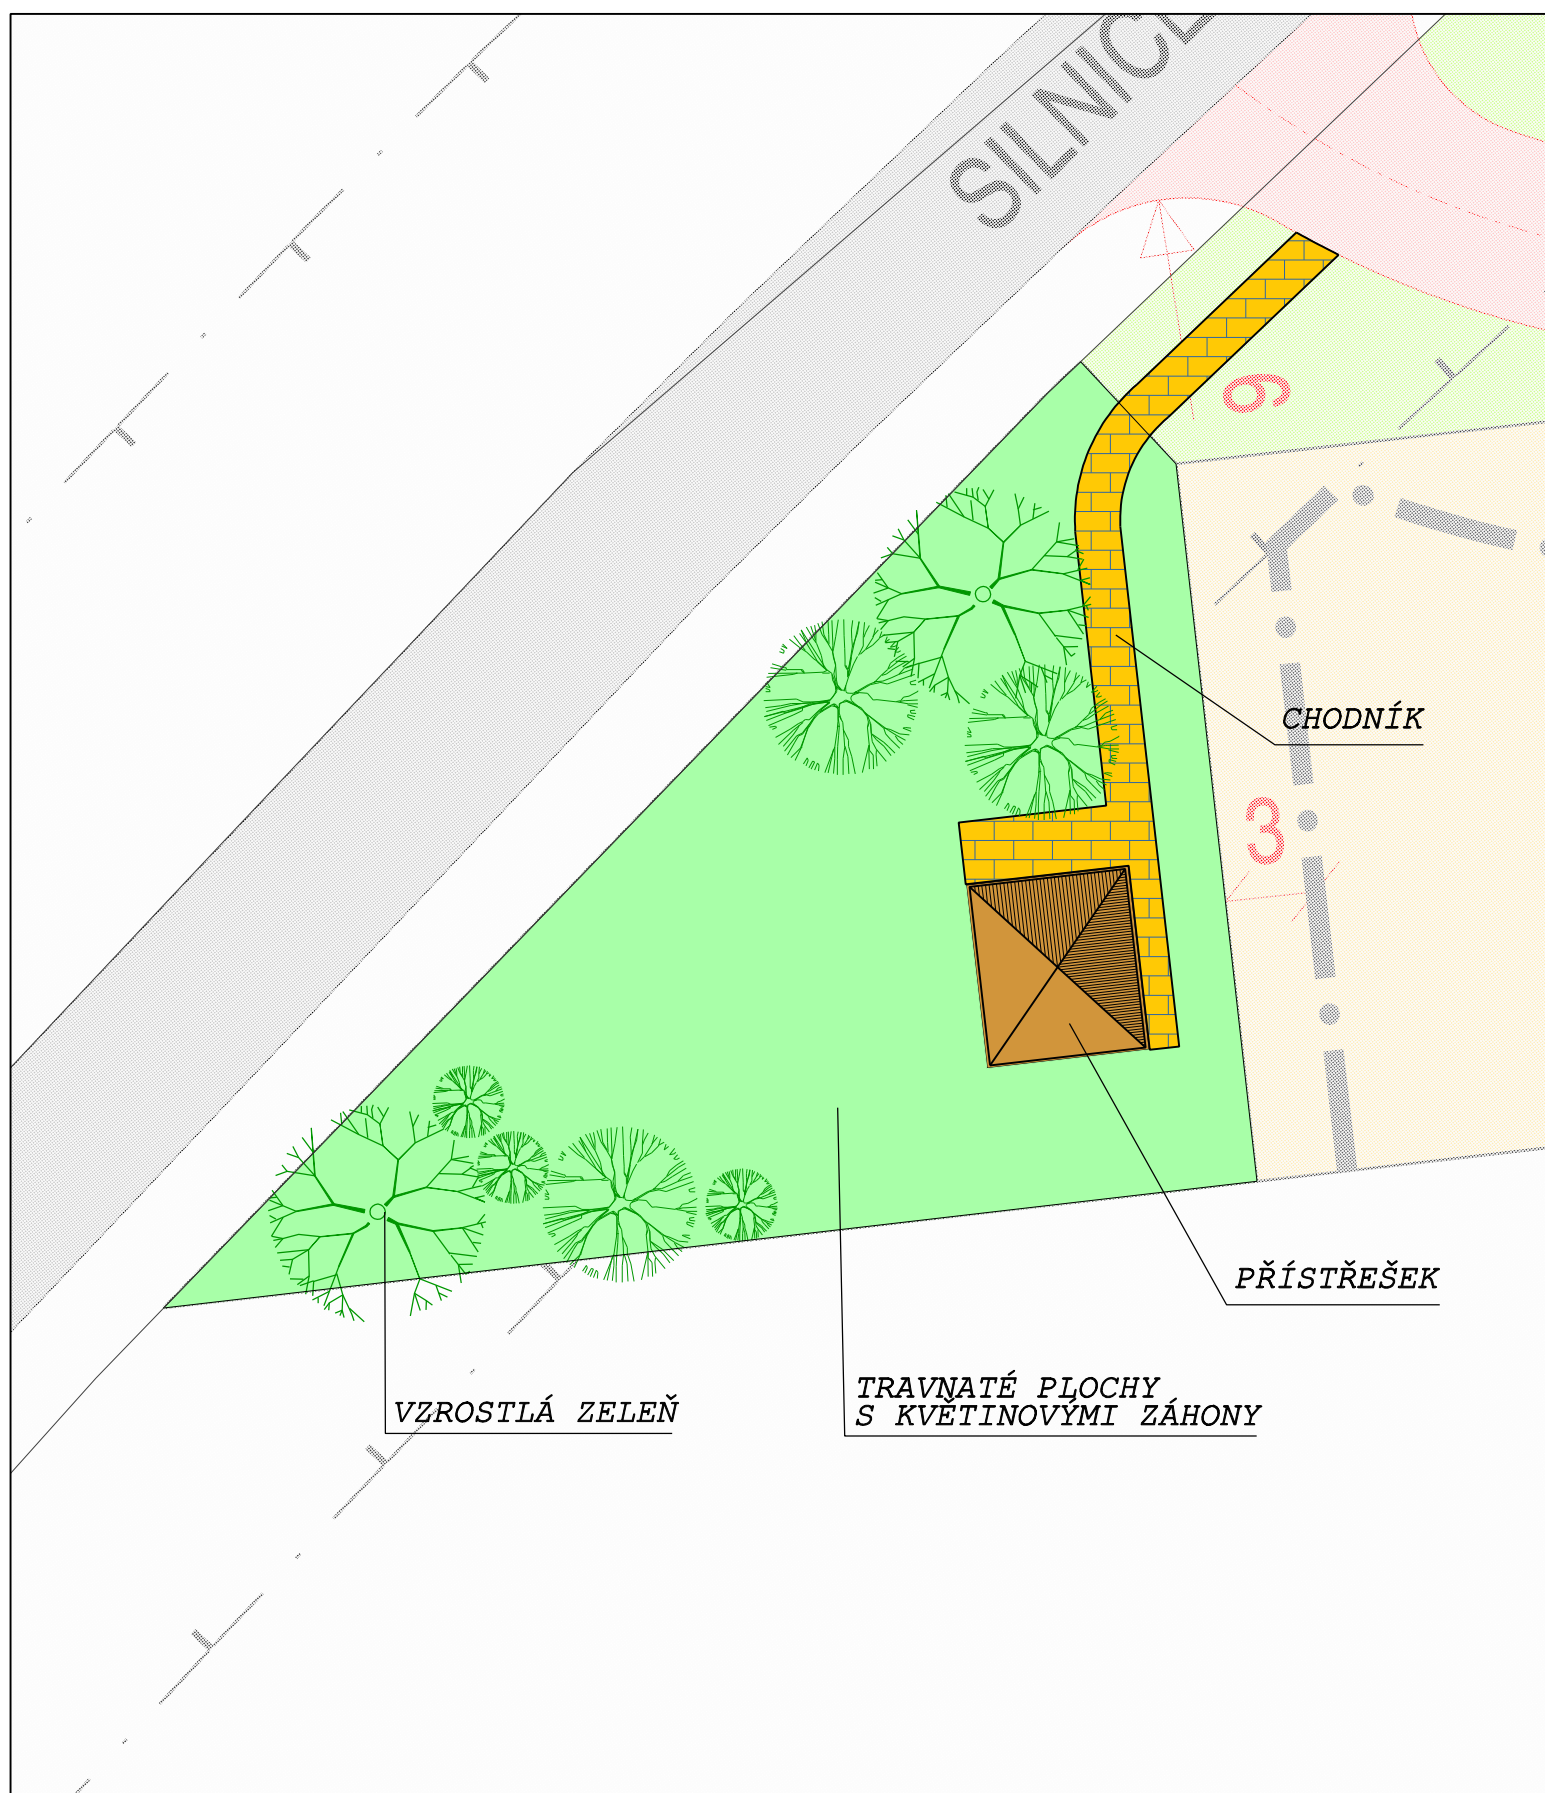

EVROPSKÁ UNIE
Evropský fond pro regionální rozvoj
Integrovaný regionální operační program



MINISTERSTVO
PRO MÍSTNÍ
ROZVOJ ČR

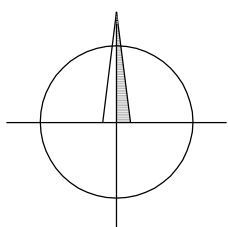

PROJEKTOVÁ ČINNOST, URBANISMUS, ÚZEMNÍ PLÁNOVÁNÍ, EKOLOGIE, GIS

URBANISTICKÉ STŘEDISKO OSTRAVA, s.r.o.

Spartakovců 3, Ostrava-Poruba, 70800

tel: 596 939 530, 596 939 531

ZODP.PROJEKTANT: ING.ARCH. HELENA SALVETOVÁ

ZAK. ČÍSLO: U - 611B

ZPRACOVATEL: ING.ARCH. HELENA SALVETOVÁ, ING. VÁCLAV ŠKVAIN

OBJEDNATEL: MĚSTO HRANICE

DATUM: PROSINEC 2018