


# NÁVRH DĚLENÍ POZEMKŮ p.č. 2396/6 a 280/77

K.ú.: HRANICE  
Mapový list: DKM  
Měřítko: 1:400

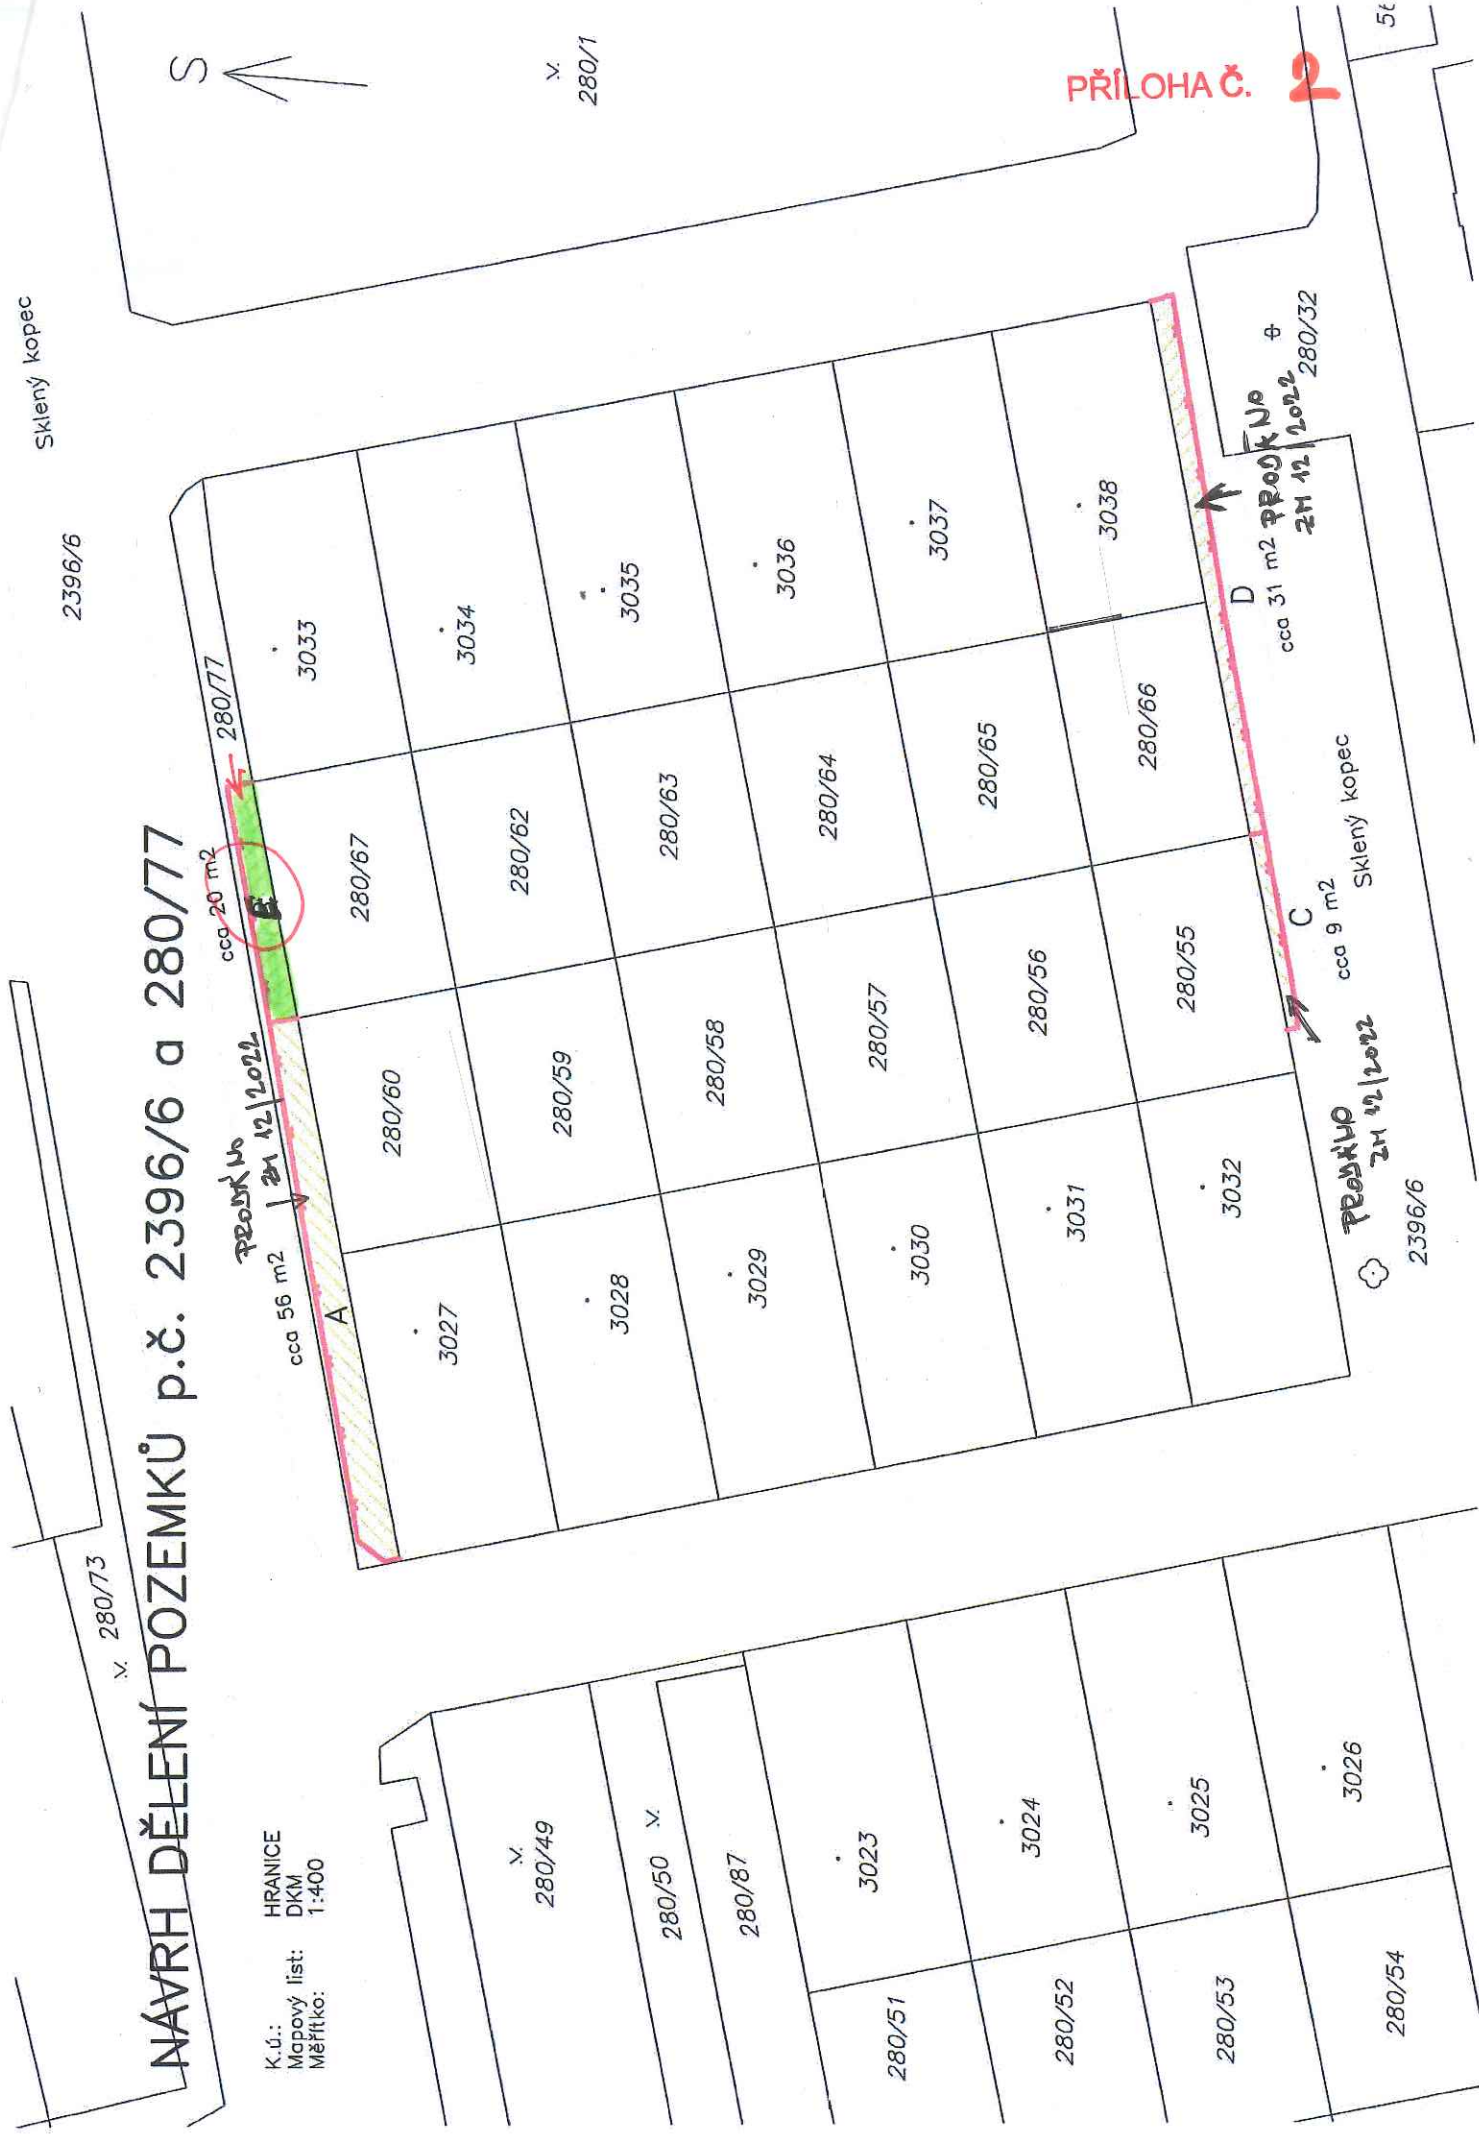

PŘÍLOHA Č. 2

5t