




# STŘÍTEŽ NAD LUDINOU - ÚZEMNÍ STUDIE VEŘEJNÝCH PROSTRANSTVÍ - LOKALITA Z7

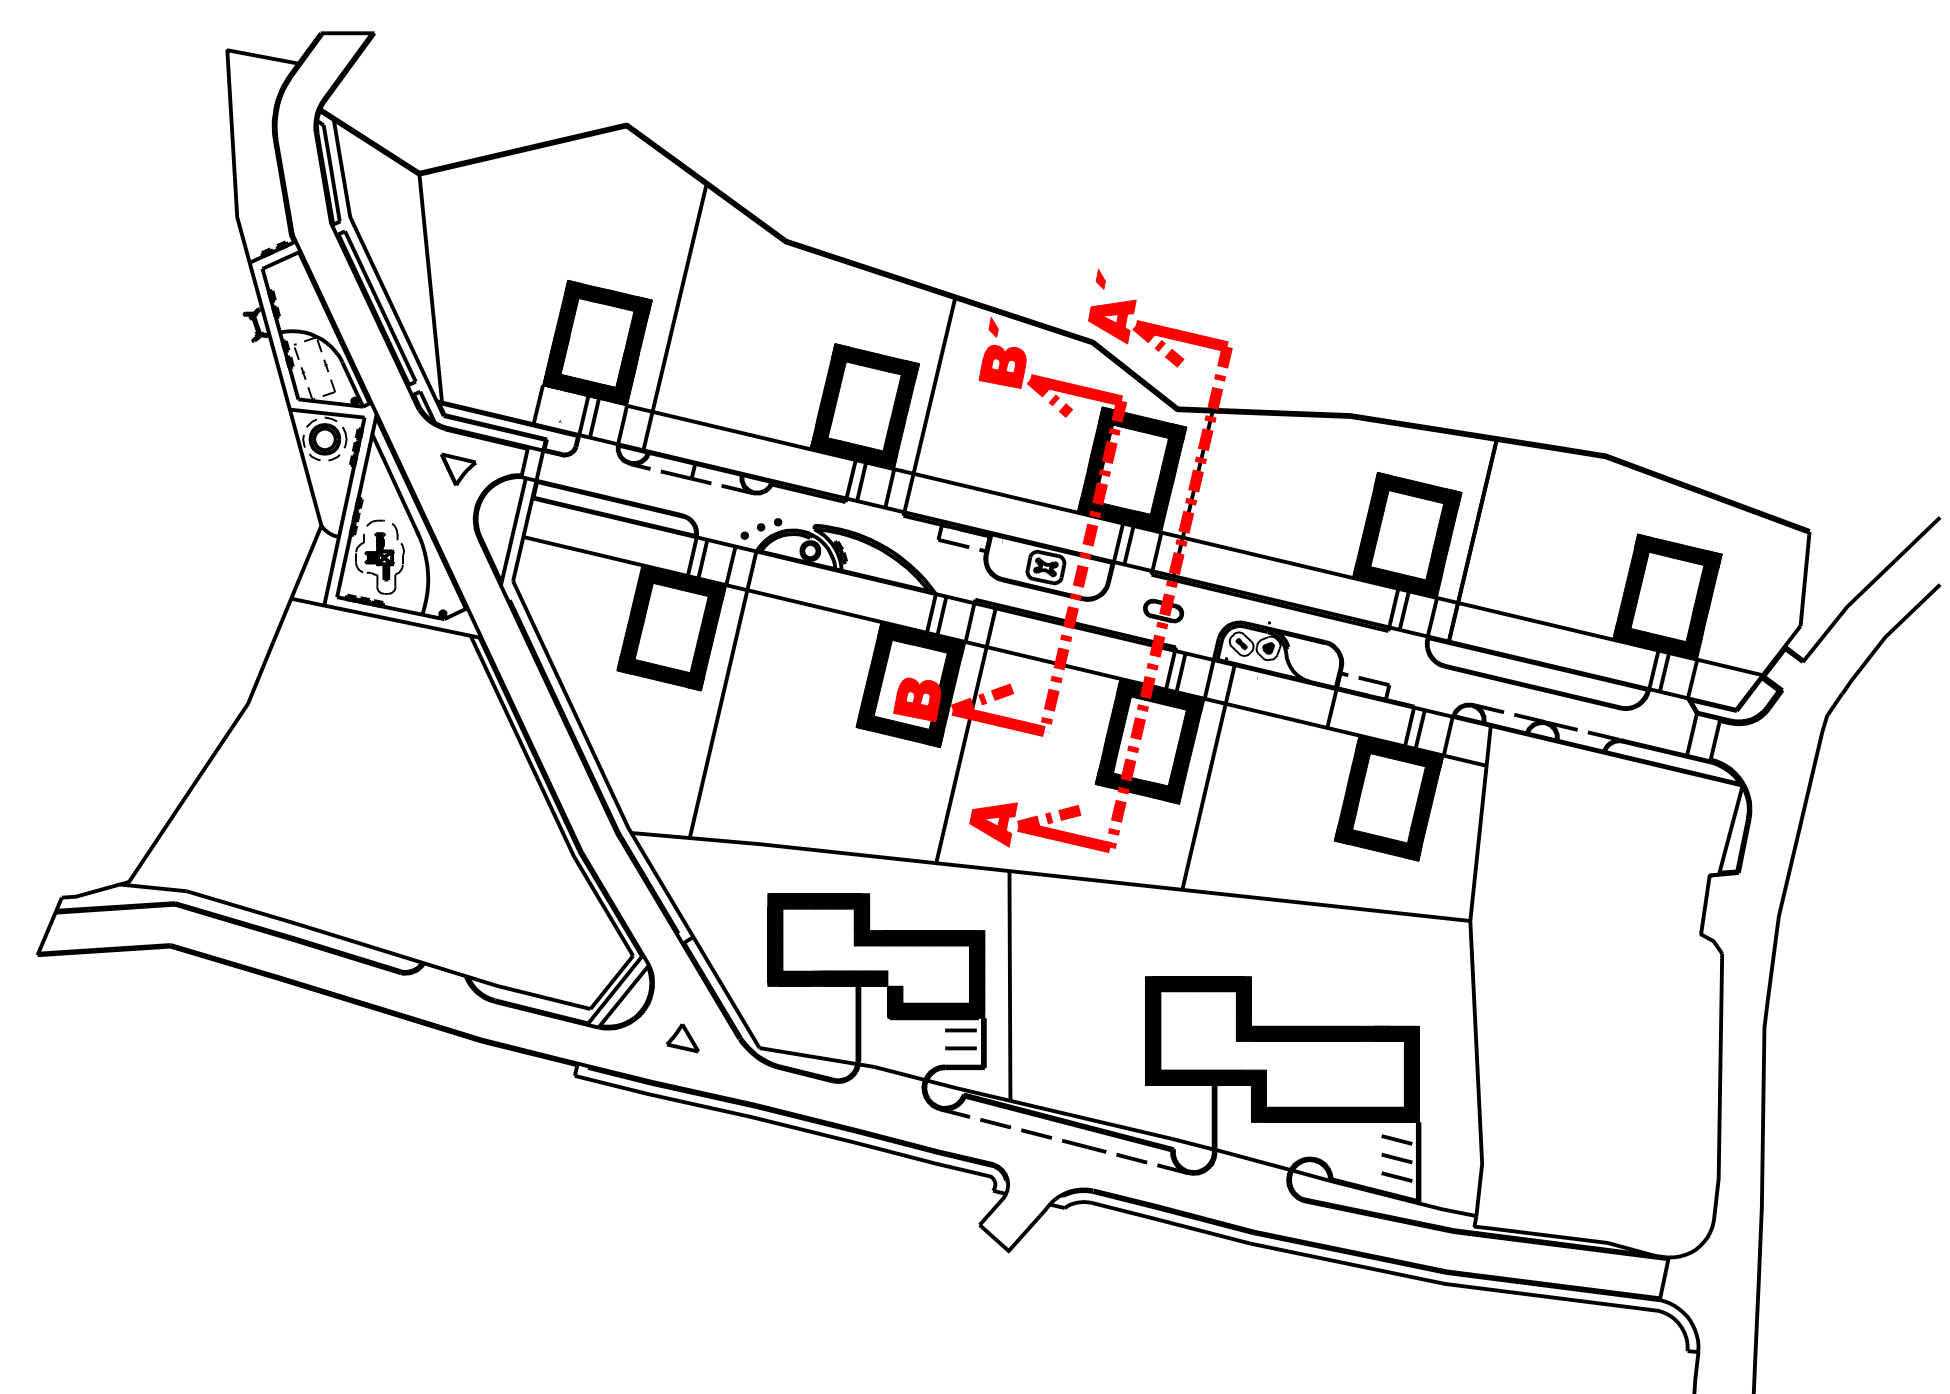

PŘÍČNÝ ŘEZ A - A'

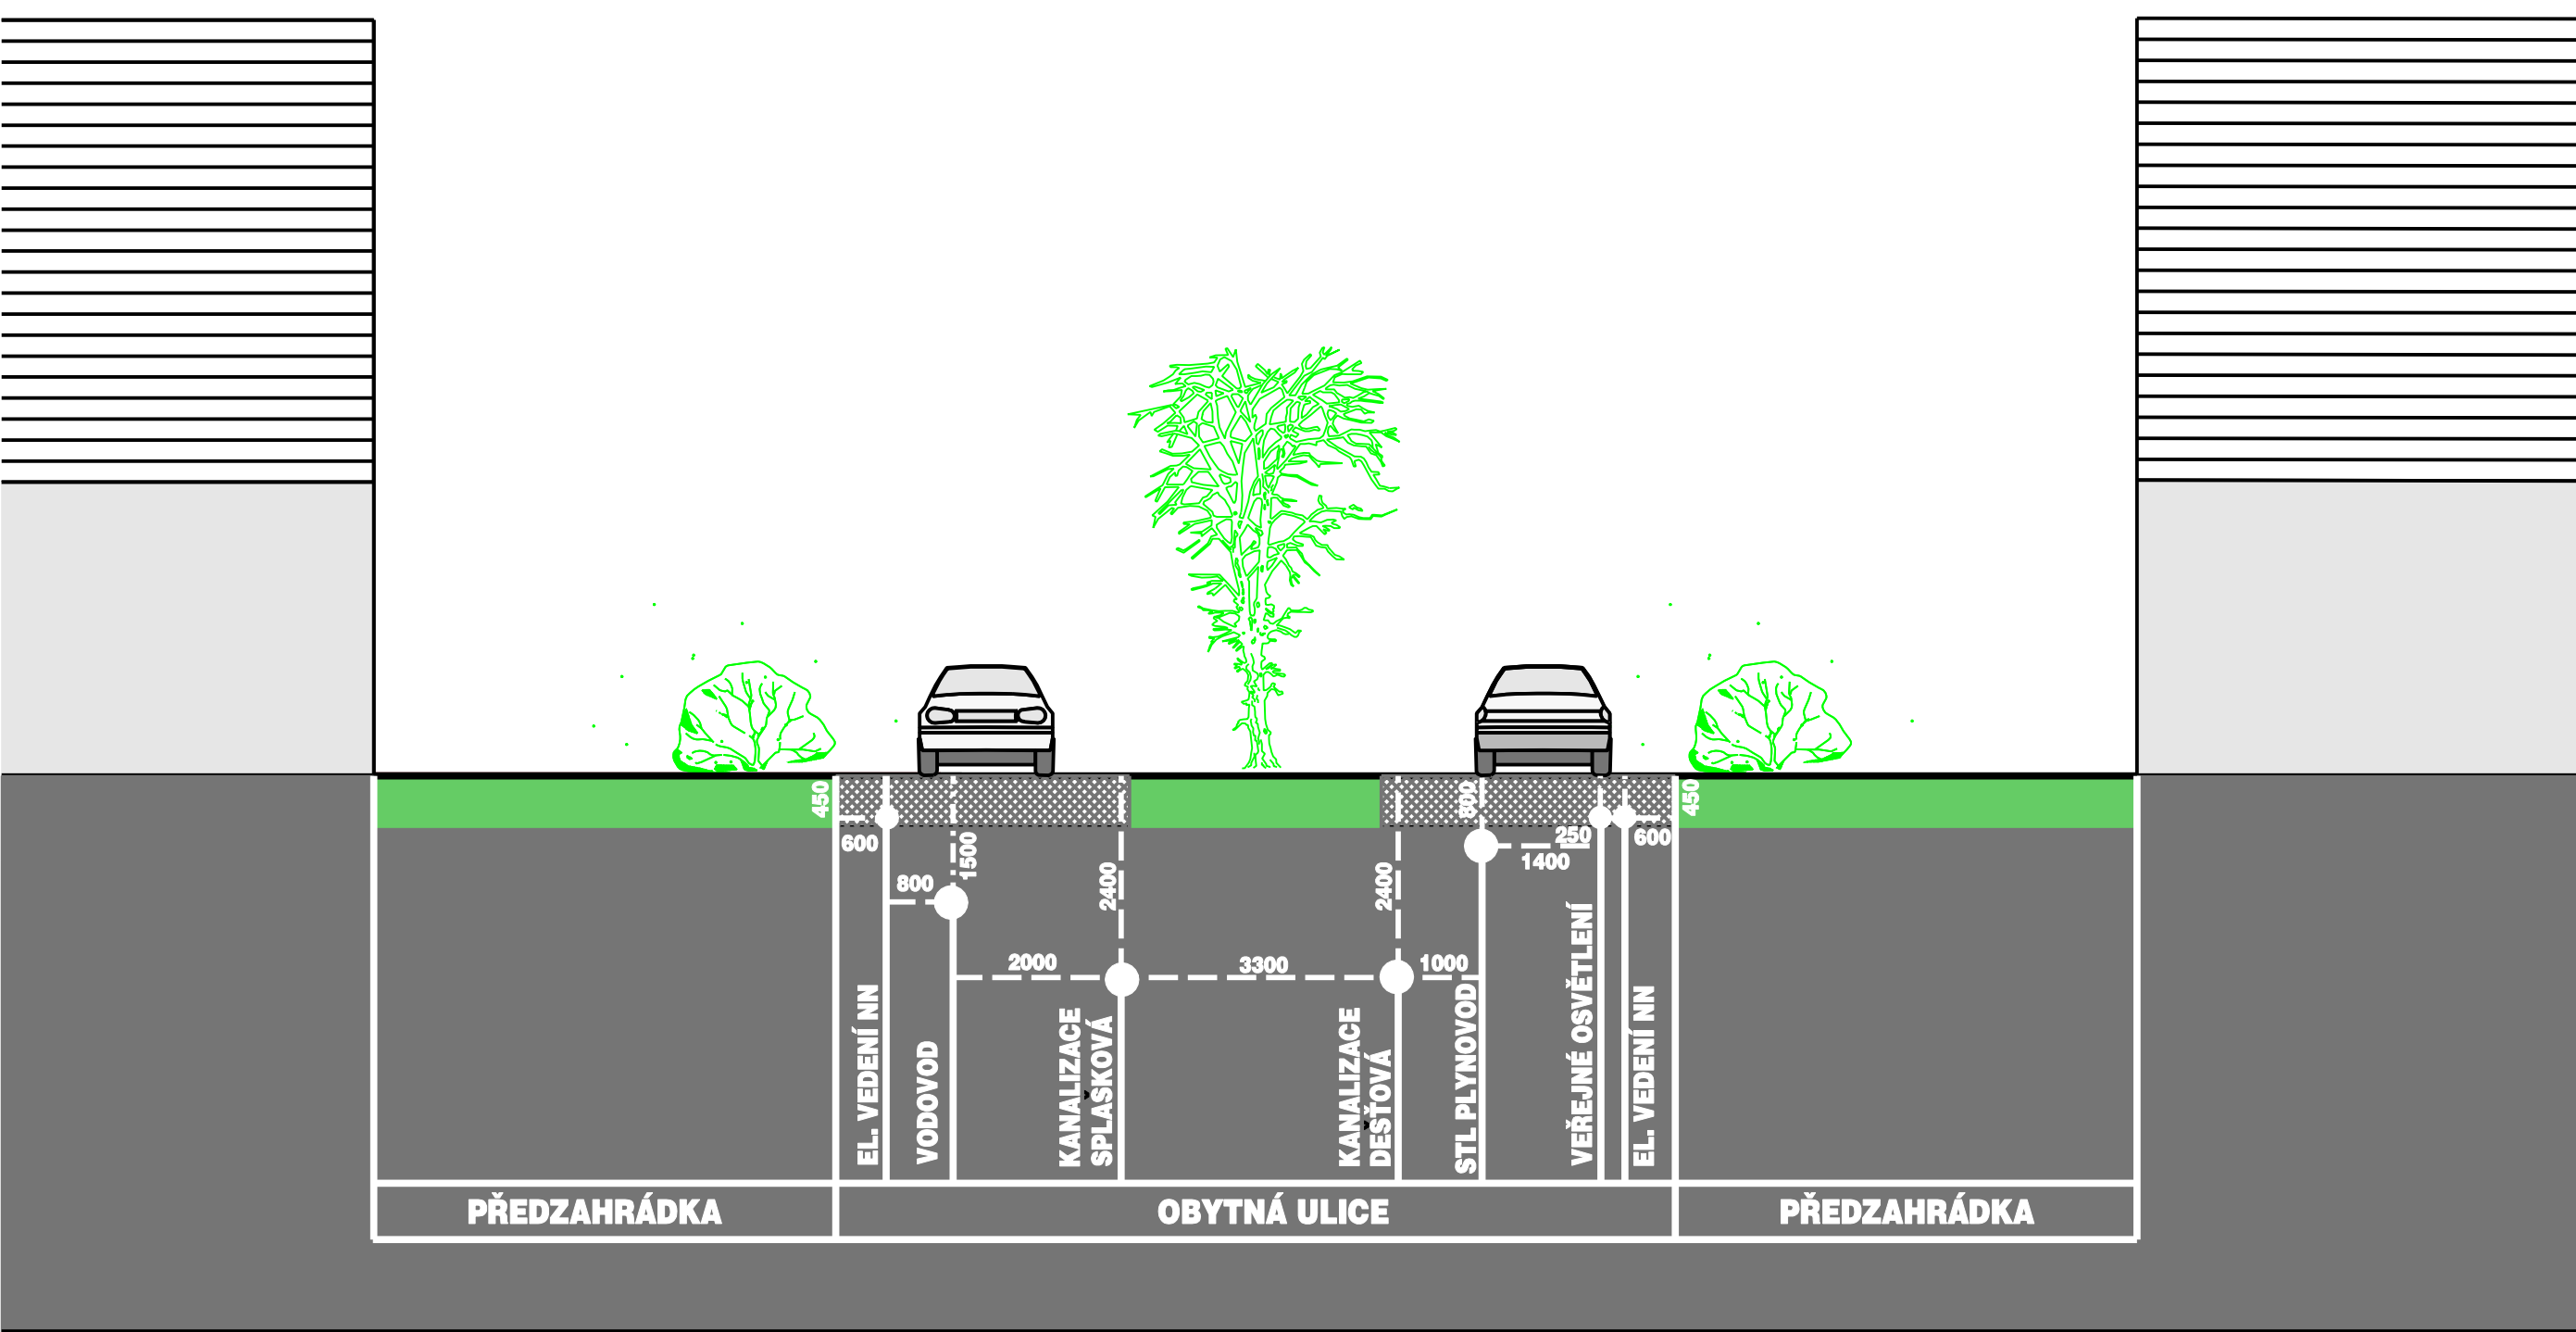

PŘÍČNÝ ŘEZ B - B'

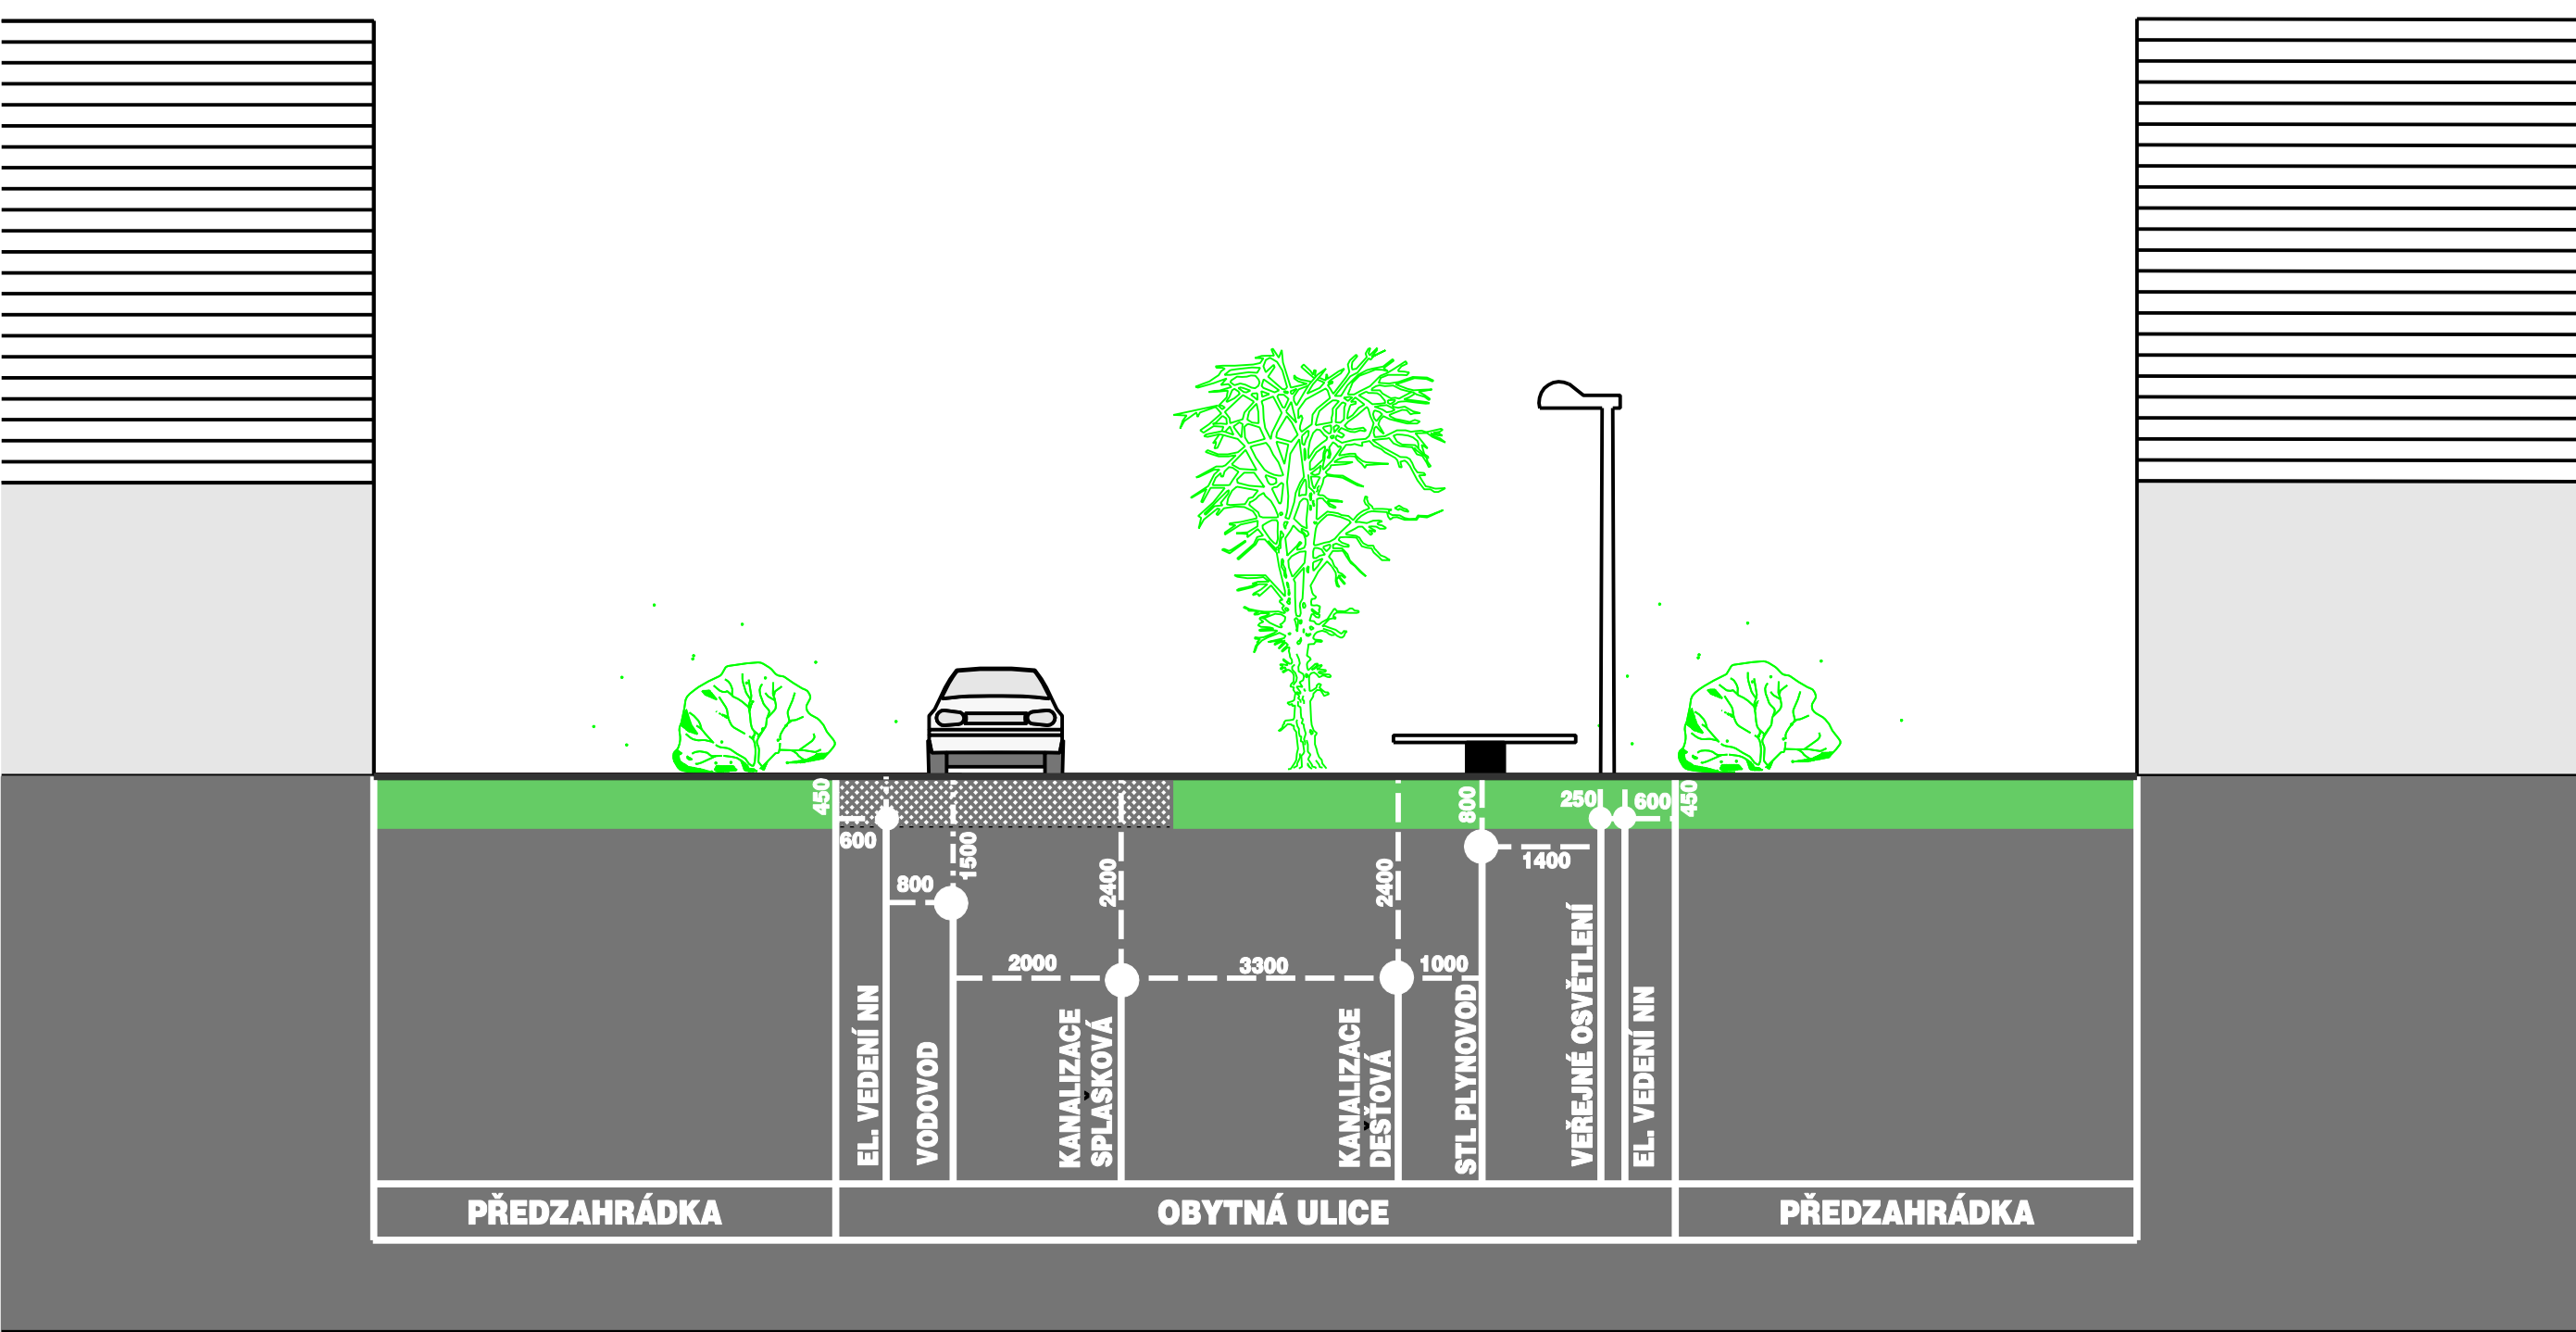

**AURatelier**  
Dolní hejčínská 31, 779 00 OLOMOUČ  
auratelier@seznam.cz, tel.: 585 754 996, mob.: 605 776 748

ZPRACOVATEL: Ing. arch. Eva Tempířová, Ing. Hana Tomašítková, Ing. Jan Rozsívál, Ing. Zdeněk Rozsypal

ZADAVATEL: MĚSTO HRANICE

DATUM: XII / 2018

PŘÍČNÉ ŘEZY

09

EVROPSKÁ UNIE  
Evropský fond pro regionální rozvoj  
Integrovaný regionální operační program

MINISTERSTVO  
PRO MÍSTNÍ  
ROZVOJ ČR