


Detail



Situace

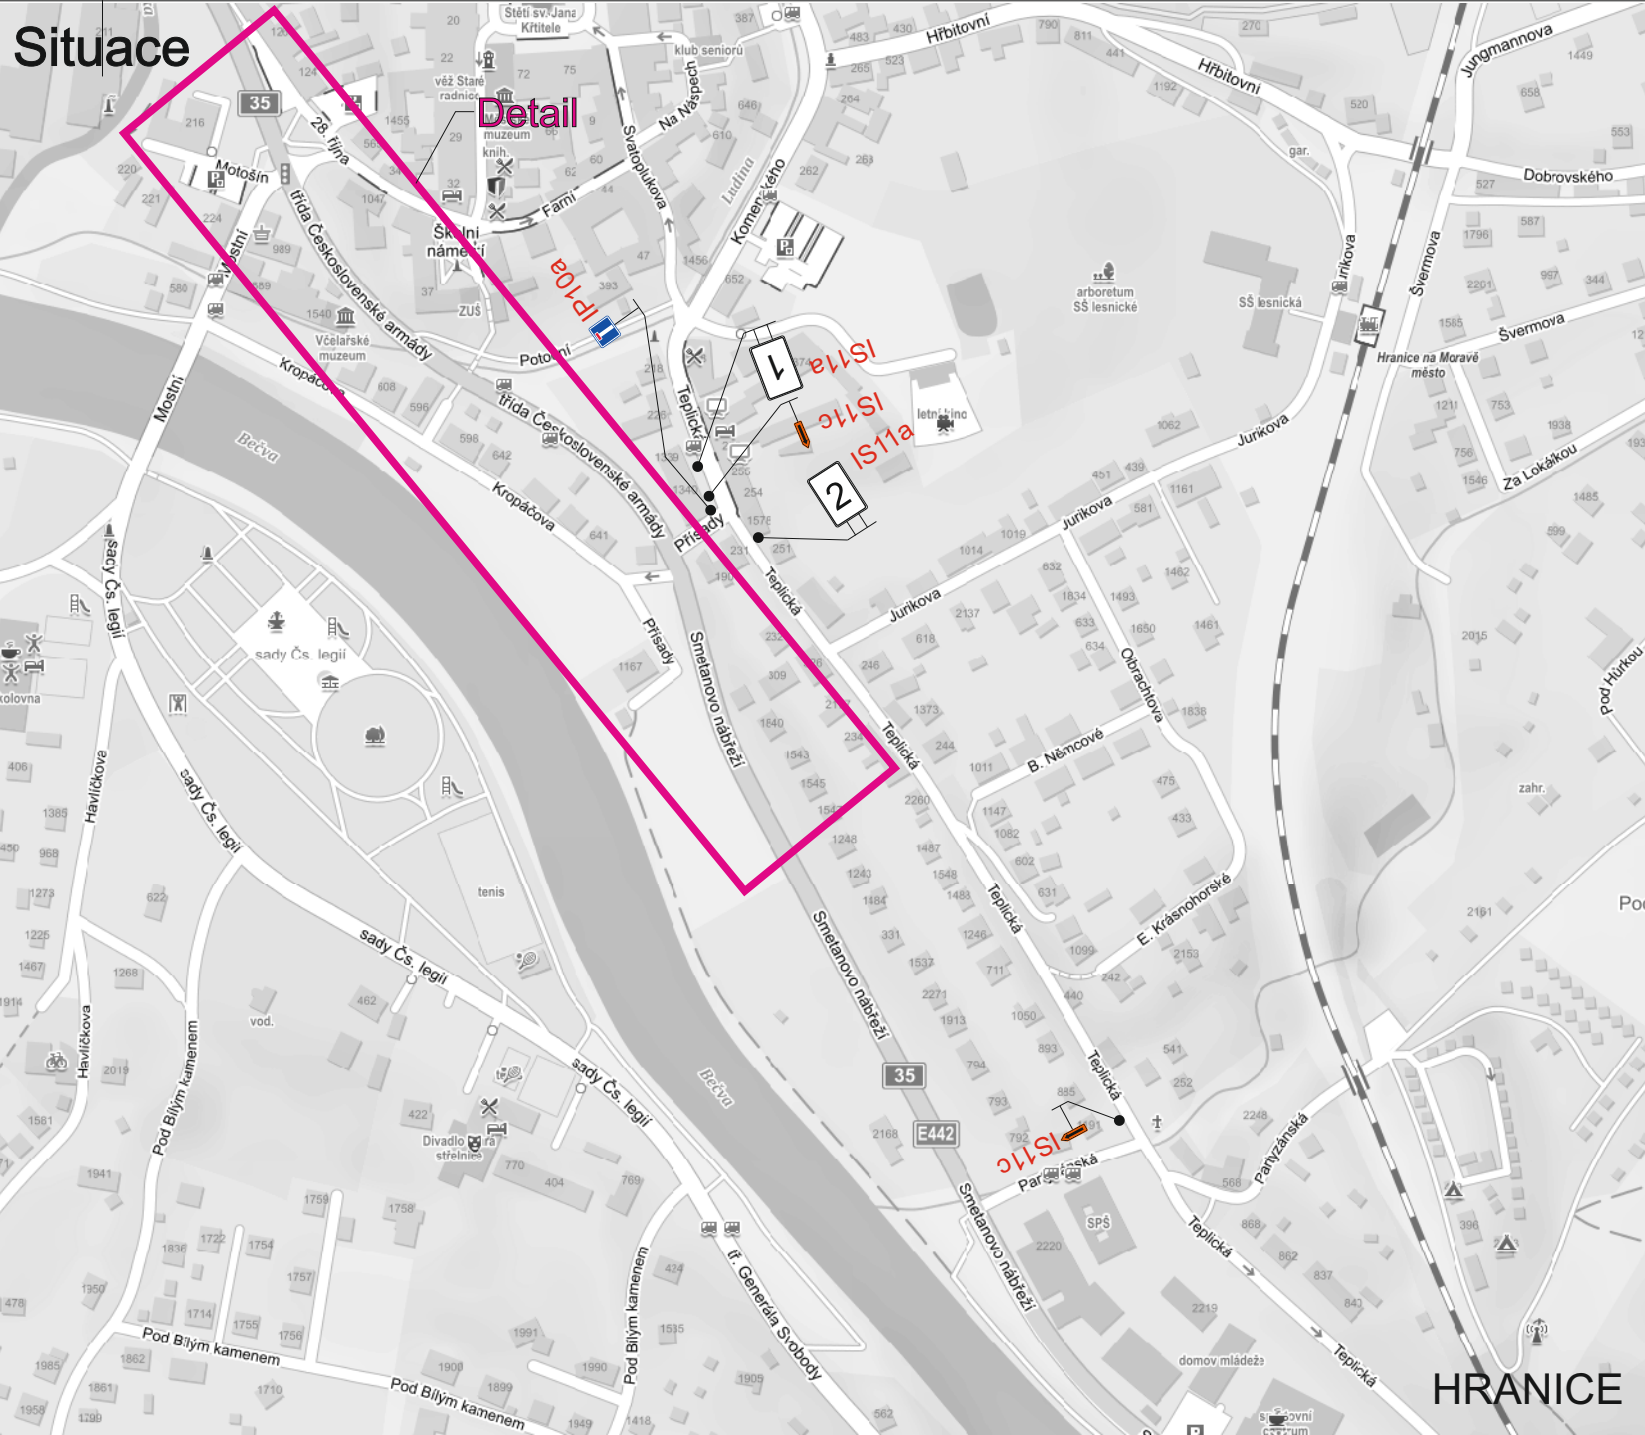

STANOVENO
KUOK 51555/2022
KRAJSKÝ ÚŘAD OLOMOUCKÉHO KRAJE
ODBOR SPRÁVY A SILNIŠTNÍHO
HOSPODÁŘSTVÍ

- Legenda:
- Provoz bude v pracovní dobu (6:00-18:00 hod.) řízen pracovníky stavby.
 - Opravovaný úsek
 - Provizorní zastávka BUS
- Trvalé dopravní značení, které je v rozporu s přechodným dopravním značením bude zakryto.

Signální plán:

Délka úseku: s = 400 m
Rychlost: v = 50 km/h
Zelená: t = 40 s

Vypracoval: Ing. Jiří Bluma	Datum: 2.5.2022	SEKNE SEKNE, spol. s r.o. Hamerská 12, 772 00 Olomouc DIČ: CZ62363701 tel./fax: 585 311 867		
Název akce: ŘSD - opravy AHV - oblast Hranic				
Název objektu: Přechodné dopravní značení		Formát: 4xA4	Č. výkresu: 1	Č. soupavy:
Příloha: Částečná uzavírka sil. I/35 Hranice-průtah				