




ZMĚNA č. 2 ÚZEMNÍHO PLÁNU OLŠOVEC

VÝKRES ŠIRŠÍCH VZTAHŮ

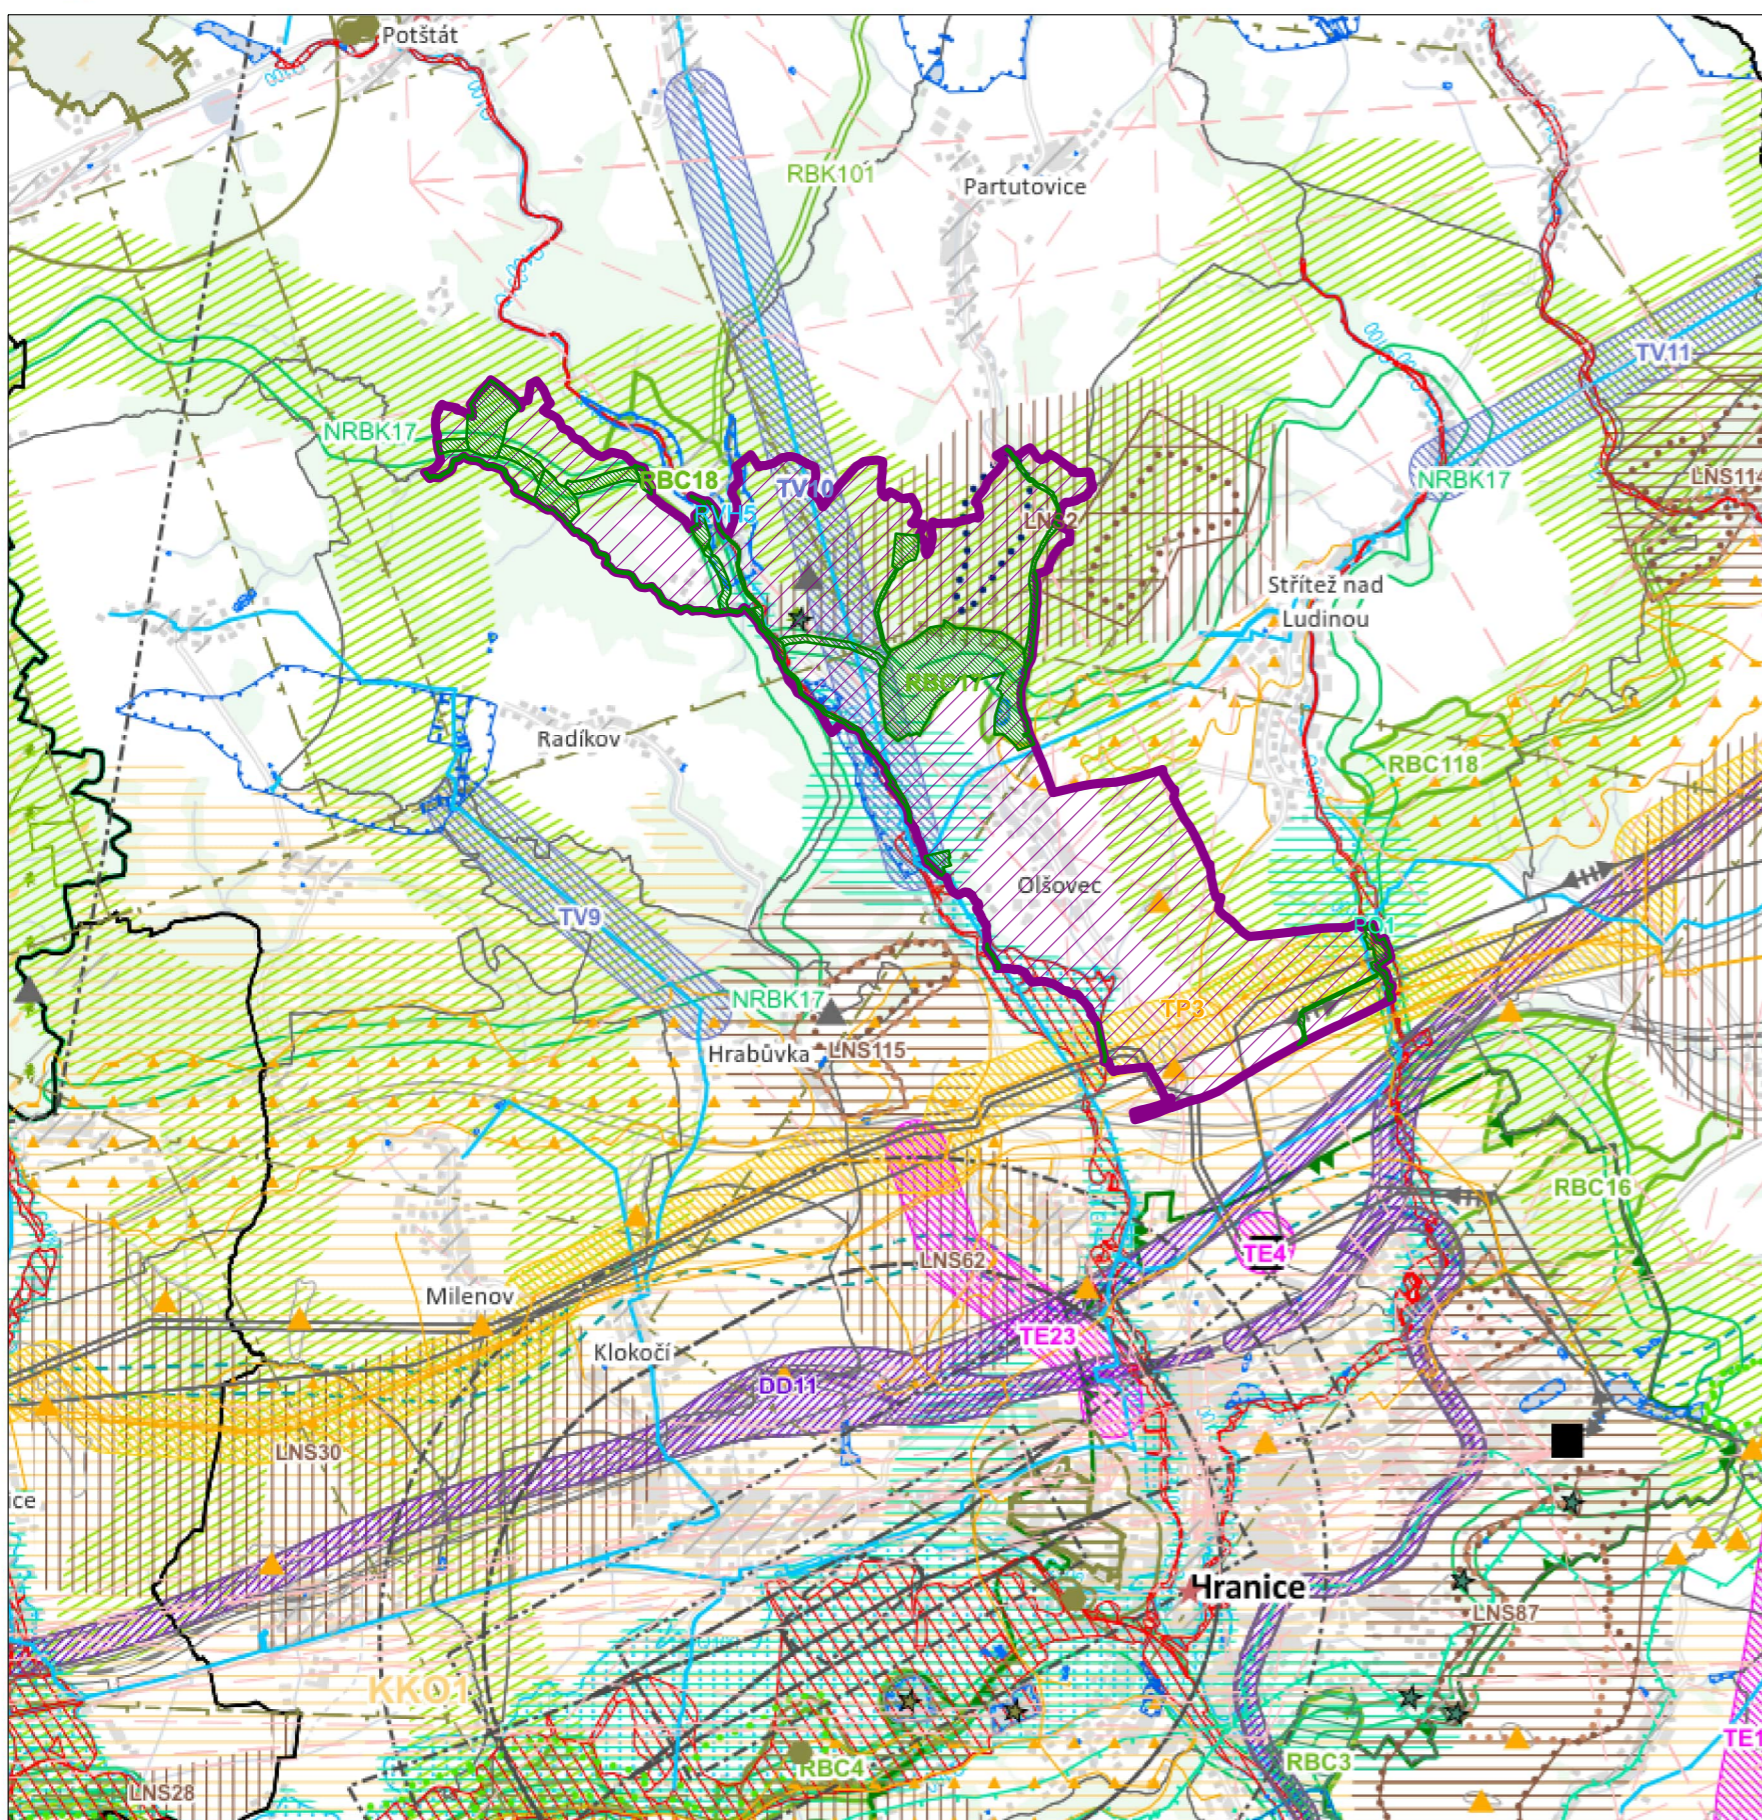

LIMITY

Dopravní infrastruktura

- ochranné pásmo vzletového a přistávacího prostoru letiště
- ochranné pásmo železnice

Technická infrastruktura

- elektrická stanice 110 kV
- elektrické vedení (zvláště vysoké napětí)
- elektrické vedení (velmi vysoké napětí)
- plynovod s tlakem nad 40 bar
- plynovod s tlakem do 40 bar včetně
- radioreléový spoj
- dálkový vodovodní řad

Příroda a krajina

- maloplošné zvláště chráněné území < 25 ha
- maloplošné zvláště chráněné území > 25 ha
- NATURA 2000 - Evropsky významná lokalita < 25 ha
- NATURA 2000 - Evropsky významná lokalita > 25 ha
- NATURA 2000 - Ptačí oblast
- lokality výskytu zvláště chráněných druhů rostlin a živočichů s národním významem < 25 ha

Horninové prostředí

- chráněné ložiskové území
- dobývací prostor
- výhradní ložiska
- schválené prognózní zdroje
- nevýhradní evidovaná ložiska
- sesuvné území
- sesuvné území
- poddolované území < 25 ha

JEVY INFORMATIVNÍ

Podkladní vrstvy

- hranice kraje - řešené území
- hranice ORP
- hranice obce

LEGENDA ÚP

- ŘEŠENÉ ÚZEMÍ
- PRVKY ÚSES

Památková péče

- městská památková zóna < 25 ha
- území s archeologickými nálezy I. a II. kategorie

Vodní režim

- chráněná oblast přirozené akumulace vod
- ochranné pásmo vodního zdroje I. stupně
- ochranné pásmo vodního zdroje II., II.a a II.b stupně
- ochranné pásmo přírodního léčivého zdroje a zdroje přírodních minerálních vod
- aktivní zóna záplavového území
- stanovené záplavové území Q100

Bezpečnost a ochrana obyvatelstva

- vojenský újezd
- zájmové území Ministerstva obrany a vojenského újezdu
- objekt důležitý pro obranu státu < 25 ha
- objekt důležitý pro obranu státu > 25 ha
- zájmové území ministerstva obrany - vzdušné prostory a letecká zabezpečovací zařízení

JEVY NÁVRHOVÉ ZE ZÚR OK

Dopravní infrastruktura

- drážní doprava

Technická infrastruktura

- elektroenergetika
- plynárenství
- zásobování vodou a odkanalizování

Ostatní

- kulturní krajinná oblast
- rekreační krajinný celek
- území významné pro situování protipovodňových opatření
- Stanovení zásad pro ochranu a exploataci ložisek nerostných surovin
- objekt lze využít v plném rozsahu (objekt s vyřešenými střety zájmů, popř. bez střetů zájmů, nebo se střety řešitelnými)
- objekt lze využít částečně, nebo podmíněčně po splnění vybraných technických a environmentálních podmínek

Územní rezerva

- vodní doprava
- vodní hospodářství

Územní systém ekologické stability

- nadregionální biocentrum
- nadregionální biokoridor
- regionální biocentrum
- regionální biokoridor

Migrační koridory

- migrační koridor

	výtisk č.:	otisk autorizačního razítka:
--	------------	------------------------------

Změna územního plánu obce Olšovec byla spolufinancována z prostředků státního rozpočtu ČR, z programu Ministerstva pro místní rozvoj ČR.

Příloha č. 4

GENERÁLNÍ PROJEKTANT:			
sw architekti s.r.o. IČO 07173971 Na Moráni 1750/4 128 00 Praha 2			
ZODPOVĚDNÝ PROJEKTANT:		VYPRACOVAL:	
Ing. Lubor Sawicki autorizovaný architekt ČKA 3654 gsm + 420 604 859 068 lubor.sawicki@swarchitekti.cz		Martina Sawicki	
OBJEDNATEL:	STUPEŇ:	Č. ZAKÁZKY:	DATUM:
OBEC OLŠOVEC	SPOLEČNÉ A VEŘEJNÉ PROJEDNÁNÍ	08_24	01/2026
ZMĚNA č. 2 ÚZEMNÍHO PLÁNU OLŠOVEC		MĚŘÍTKO	Č. VÝKRESU
VÝKRES ŠIRŠÍCH VZTAHŮ		1:50 000	B/II.1

Mapový podklad: ZÚR Olomouckého kraje

