

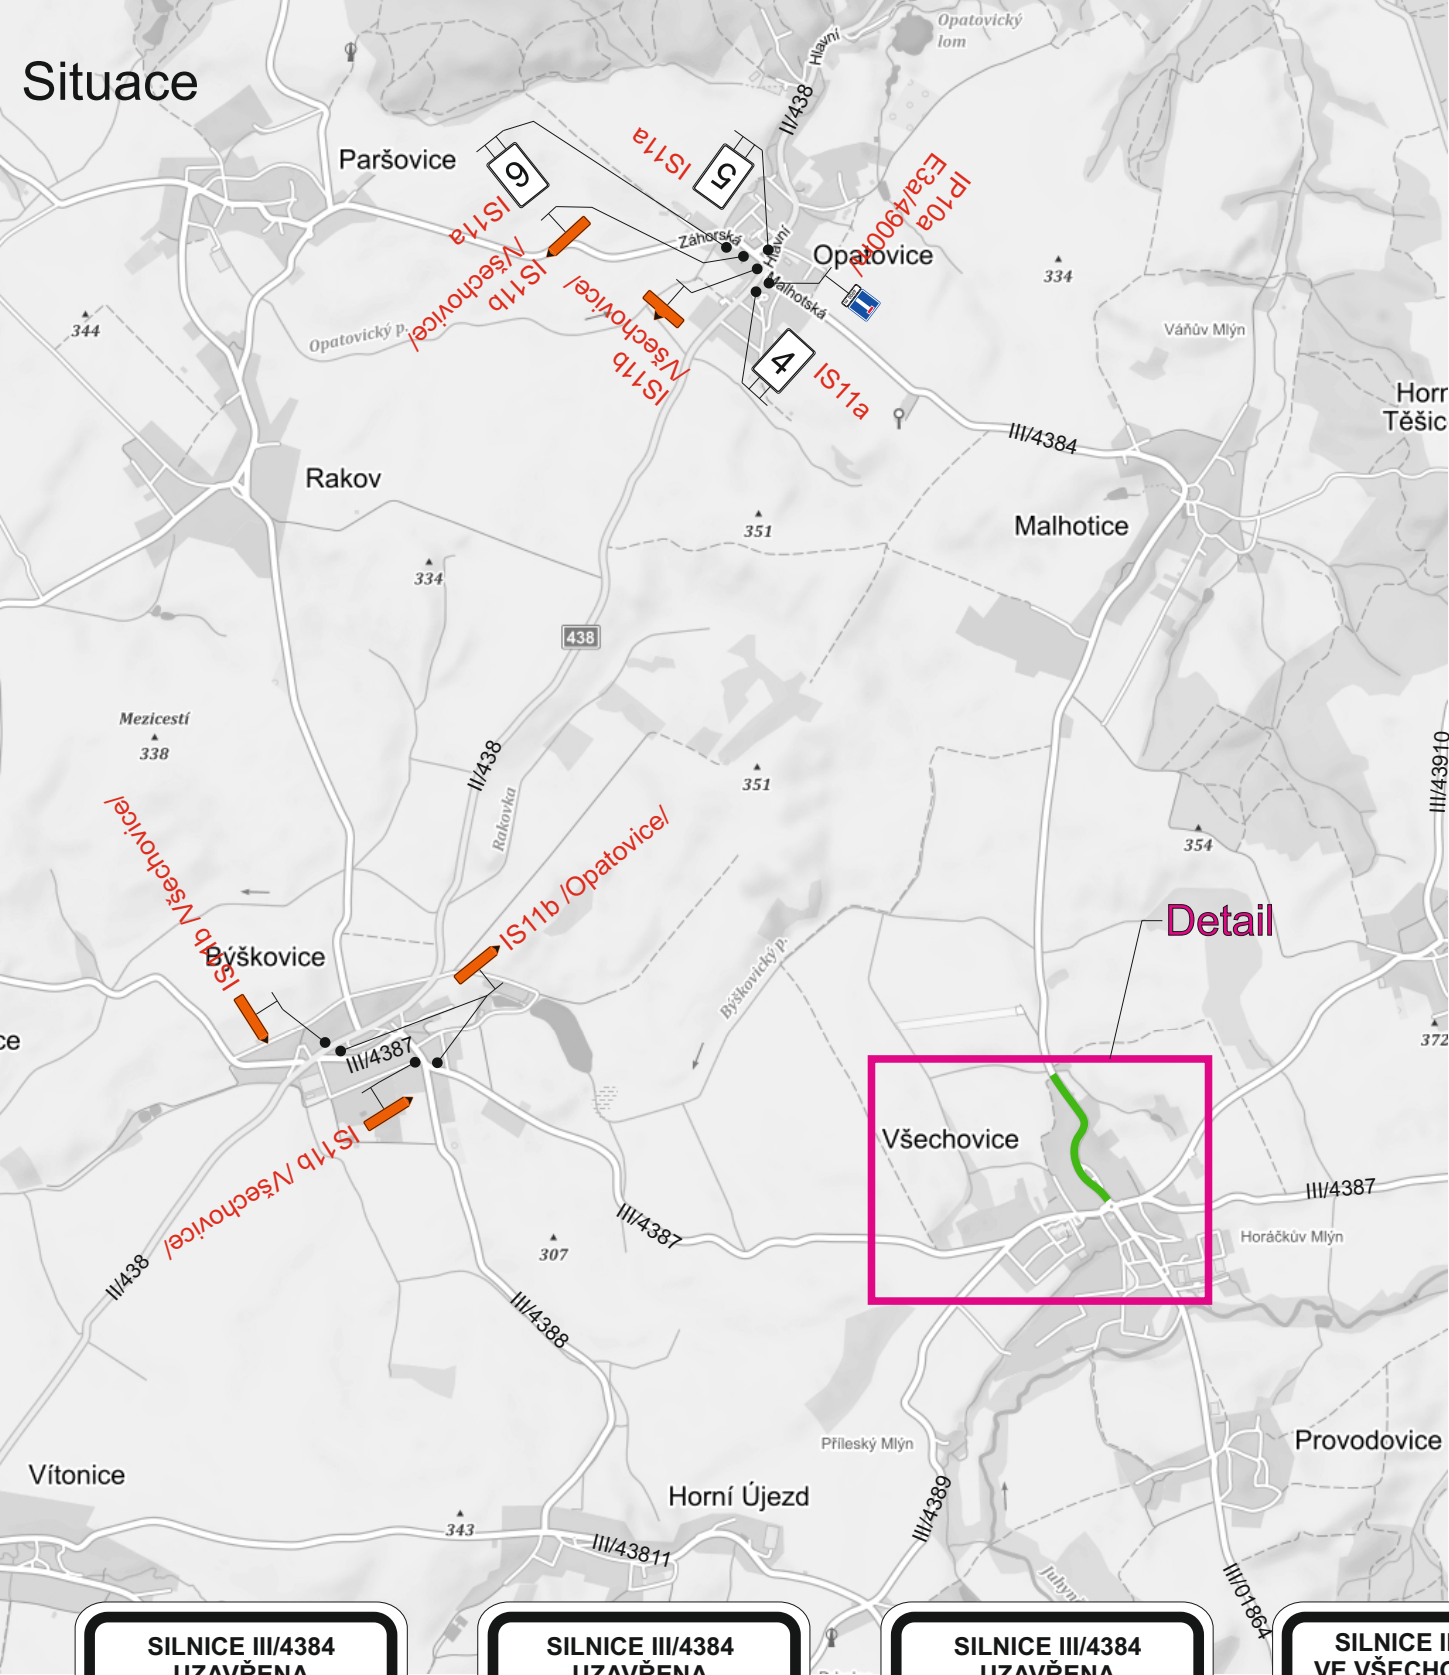



Situace

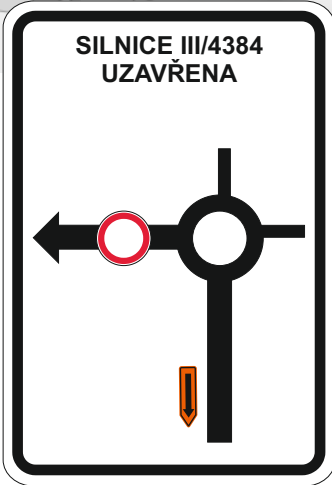


Detail

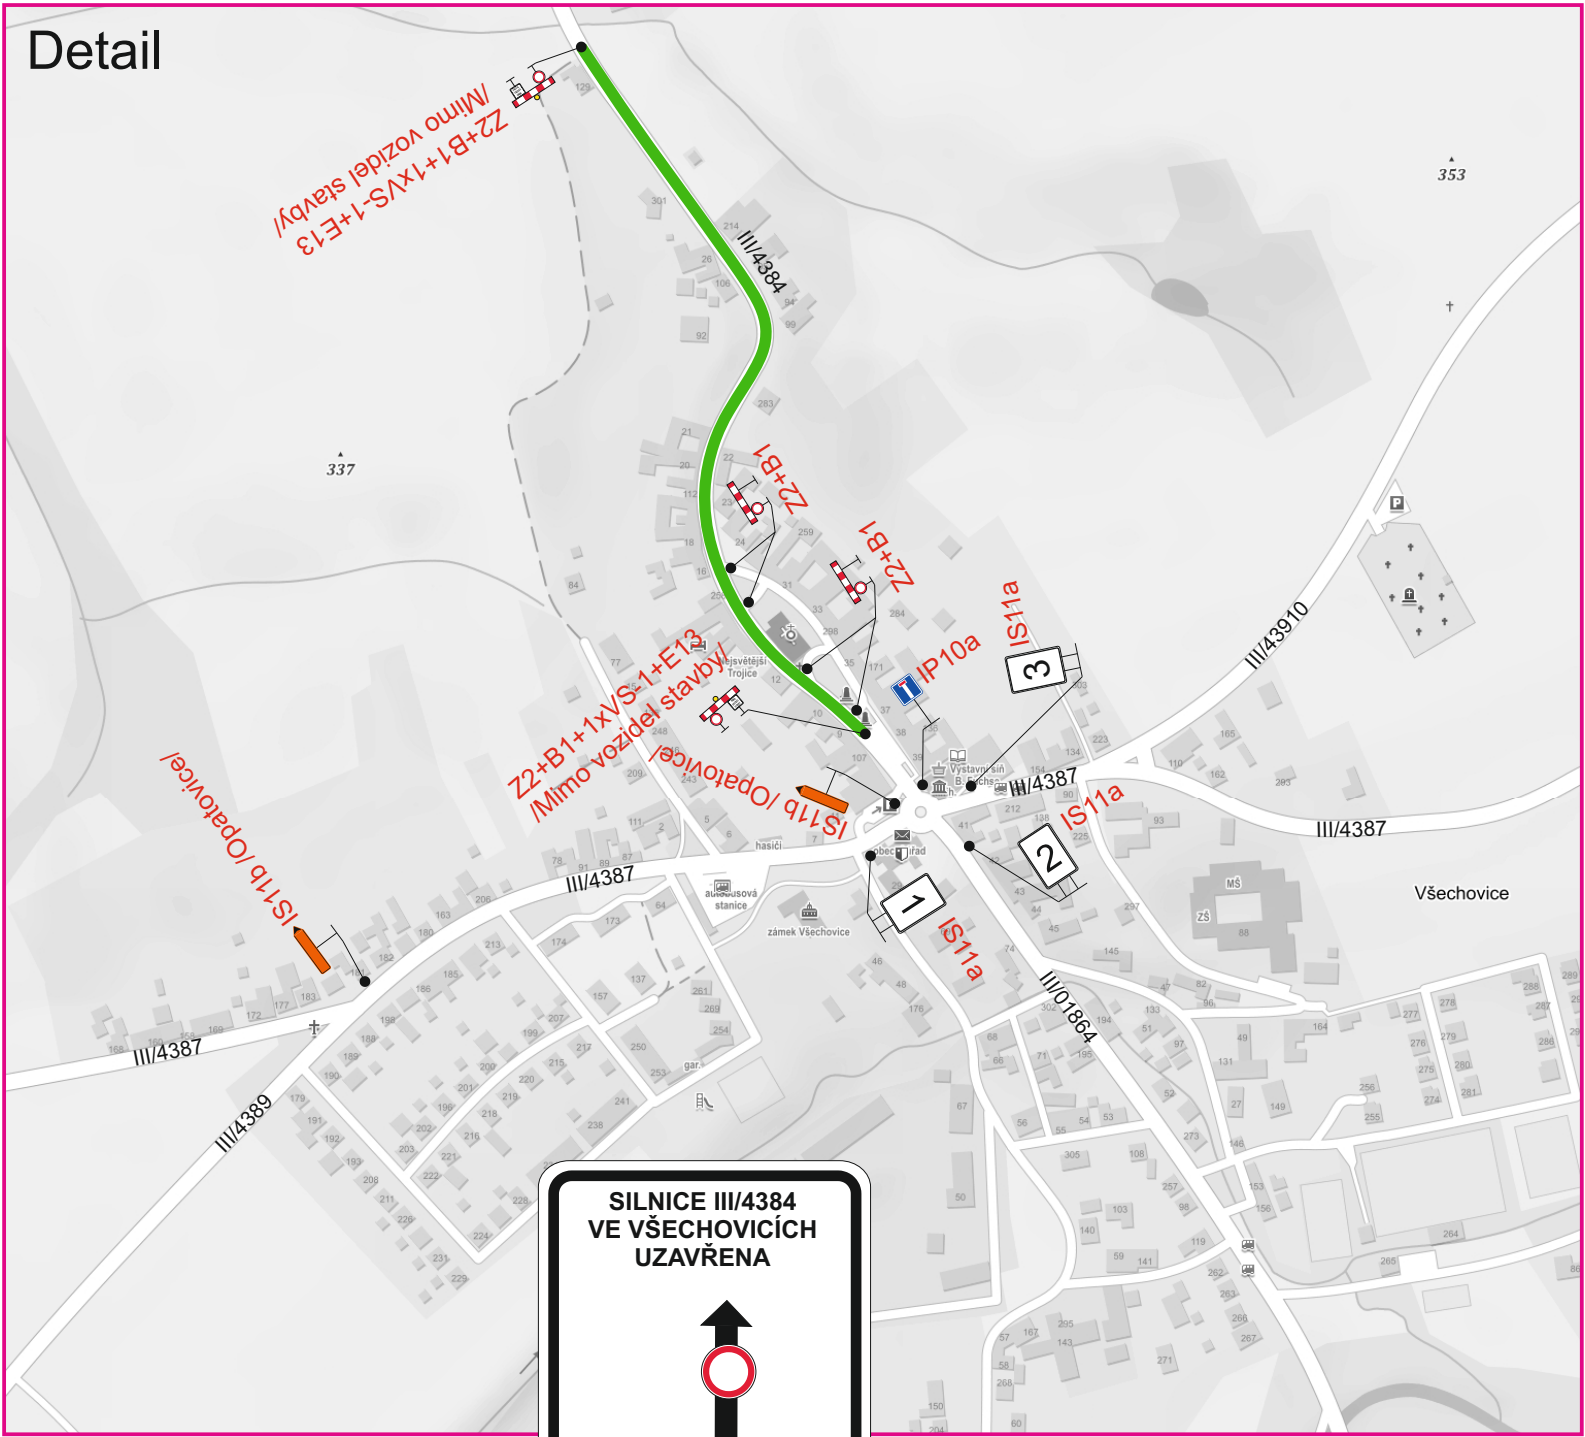


1

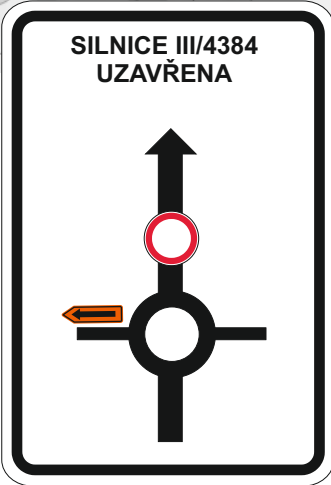


2

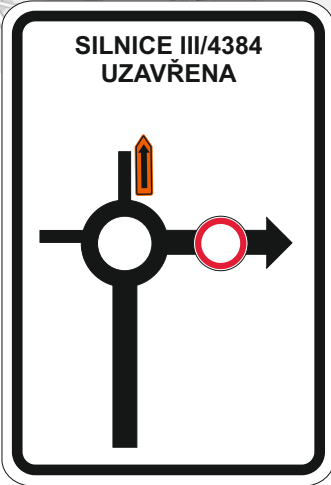


3

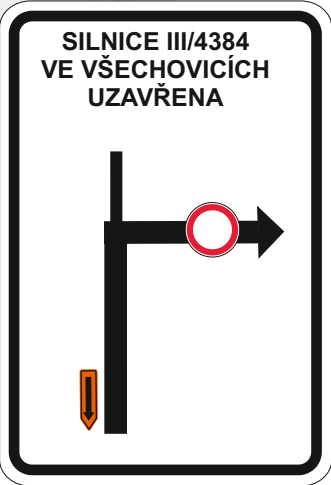

4

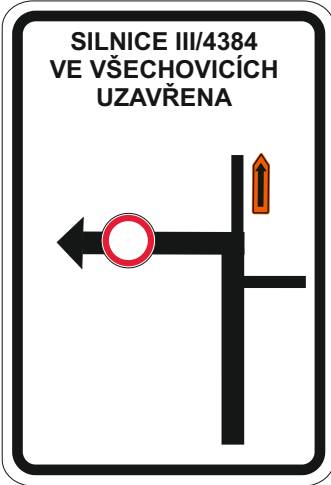

5

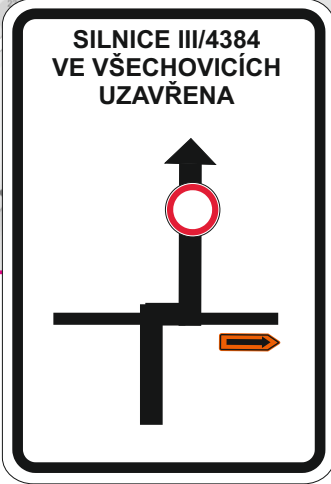

6

Uzavřený úsek

Vypracoval:

Ing. Jiří Bluma

Datum:

6.4.2020

III/4384, III/4387 a III/4389  
Všechnovice - průtah

Úplná uzavírka silnice III/4384 - 1.etapa

Přechodné dopravní značení

**SEKNE**  
SEKNE, spol. s r.o.  
Hamerská 12, 772 00 Olomouc  
DIČ: CZ62363701  
tel./fax: 585 311 867

