

Městský úřad Hranice
Odbor stavební úřad, životního prostředí a dopravy
ODDĚLENÍ ŽIVOTNÍHO PROSTŘEDÍ
Pernštejnské náměstí 1, Hranice

Č. j. OSUZPD/34362/18-4

Oprávněná úřední osoba: Bc. Kateřina Váňová

E-mail: katerina.vanova@mesto-hranice.cz

Telefon: 581 828 345

V Hranicích dne 11.07.2018

VEŘEJNÁ VYHLÁŠKA

Opatření obecné povahy

stanovení přechodné úpravy provozu na pozemních komunikacích

Městský úřad Hranice, Odbor stavební úřad, životního prostředí a dopravy, jako příslušný orgán státní správy podle § 124 odstavce 6 zákona č. 361/2000 Sb., o provozu na pozemních komunikacích a o změnách některých zákonů, ve znění pozdějších předpisů (dále jen „zákon o provozu na pozemních komunikacích“), na základě žádosti firmy, tj. KROSMA stav s. r. o., IČO 28644832, sídlo Poděbradova 1442/109, 702 00 Ostrava – Moravská Ostrava, ze dne 26.04.2018, po předchozím písemném vyjádření příslušného orgánu Policie ČR č. j. KRPM-41136-2/ČJ-2018-140806 ze dne 25.04.2018, v souladu s § 77 odst. 1 písm. c) a § 77 odst. 5 zákona o provozu na pozemních komunikacích

s t a n o v í

přechodnou úpravu provozu na místních komunikacích v ulicích Mlýnská, Karla Čapka, Trávnícká a U Splavu v Hranicích.

Termín a místo úpravy:	18.07.2018 – 08.08.2018 místní komunikace v ulicích Mlýnská, Karla Čapka, Trávnícká a U Splavu v Hranicích
Důvod úpravy:	realizace akce – „REKO MS Hranice – Tř. Čs. armády + 2“
Způsob vyznačení:	dle příloh toto dopravní značení a je stanoveno dle přiložených situací, které jsou nedílnou součástí tohoto stanovení a bude provedeno na náklady žadatele.
Odpovědná osoba:	KROSMA stav s. r. o., IČO 28644832, sídlo Poděbradova 1442/109, 702 00 Ostrava – Moravská Ostrava, Tibor Kroščen, telefon 603 418 963.

Povinností odpovědné osoby je kontrolovat užití dopravních značek, dle schváleného schématu umístění dopravního značení a zabezpečit jejich údržbu po celé období přechodné úpravy provozu na pozemních komunikacích.

Povinností odpovědné osoby je dále informovat NDIC o dopravním omezení silničního provozu (kdy bude akce probíhat, čas od-do, číslo komunikace, km staničení, popř. bližší určení místa omezení, důvod omezení, a to mailem na ndic@rsd.cz nebo na tel. 596 663 556).

Je nutno dodržet:

- vyhlášku č. 294/2015 Sb., kterou se provádějí pravidla provozu na pozemních komunikacích, ve znění pozdějších změn, ČSN EN 1436/A1,
- TP 66 „Zásady pro dopravní značení na pozemních komunikacích“,
- instalace přechodného dopravního značení bude provedena žadatelem bezprostředně před skutečným zahájením stavby s ohledem na dobu potřebnou k instalaci,
- údržbu přechodného dopravního značení bude provádět výše uvedená odpovědná osoba,
- po skončení stavby bude přechodné dopravní značení neprodleně odstraněno žadatelem.

Odůvodnění

Městský úřad Hranice obdržel dne 11.06.2018 žádost firmy, tj. KROSMA stav s. r. o., IČO 28644832, sídlo Poděbradova 1442/109, 702 00 Ostrava – Moravská Ostrava, o vydání stanovení přechodné úpravy provozu na místních komunikacích v ul. Mlýnská, Karla Čapka, Trávnícká a U Splavu dle příloh, které jsou nedílnou součástí tohoto stanovení. Stanovení přechodné úpravy provozu se vydává z důvodu realizace akce – „REKO MS Hranice – Tř. Čs. armády + 2“ a úplné uzavírky výše uvedených komunikací.

Navržené přechodné dopravní značení se v souladu s § 77 odst. 5 zákona o provozu na pozemních komunikacích stanovuje opatřením obecné povahy.

Poučení

Podle § 173 odst. 2 správního řádu proti opatření obecné povahy nelze podat opravný prostředek. Opatření obecné povahy nabývá účinnosti pátým dnem po dni vyvěšení veřejné vyhlášky.

Váňová

Bc. Kateřina Váňová
samostatný referent
oddělení životního prostředí



Podle ustanovení § 173 odst. 1 správního řádu musí být opatření obecné povahy vyvěšeno na úřední desce po dobu 5 dnů a zveřejněno též způsobem umožňujícím dálkový přístup. Pátý den po vyvěšení je dnem nabytí účinnosti opatření obecné povahy. Opatření obecné povahy bude vyvěšeno na úřední desce a zveřejněno též způsobem, umožňujícím dálkový přístup.

Datum vyvěšení: 12.7.2018

Datum sejmutí:

Podpis oprávněné osoby, potvrzující vyvěšení
Razítko:

MĚSTSKÝ ÚŘAD
753 01 HRANICE
- 12 -

Podpis oprávněné osoby, potvrzující sejmutí
Razítko:

V elektronické podobě
zveřejněno od: 12.7.2018

V elektronické podobě
zveřejněno do:

Podpis oprávněné osoby, potvrzující zveřejnění
Razítko:

MĚSTSKÝ ÚŘAD
753 01 HRANICE
- 12 -

Podpis oprávněné osoby, potvrzující zveřejnění
Razítko:

Příloha: 2x situace dopravního značení

Obdrží:

- KROSMA stav s. r. o., Poděbradova 1442/109, 702 00 Ostrava – Moravská Ostrava
- Město Hranice, Odbor správy majetku, Pernštejnské nám. 1, 753 01 Hranice

Úřady pro vyvěšení a podání zprávy o datu vyvěšení a sejmutí:

- Městský úřad Hranice, odbor vnitřních věcí, Pernštejnské nám. 1, 753 01 Hranice


Dále obdrží:

- Hasičský záchranný sbor Olomouckého kraje, územní odbor Přerov, Šířava 25, 750 11 Přerov
- Zdravotnická záchranná služba, Dvořákova 75, 750 11 Přerov
- KROSMA stav s. r. o., Tibor Kroščen, k.krosma@seznam.cz

Dotčené orgány státní správy:

- Policie ČR, KŘP OK, územní odbor vnější služby Přerov, DI Přerov, U Výstaviště 18, 751 52 Přerov

spis

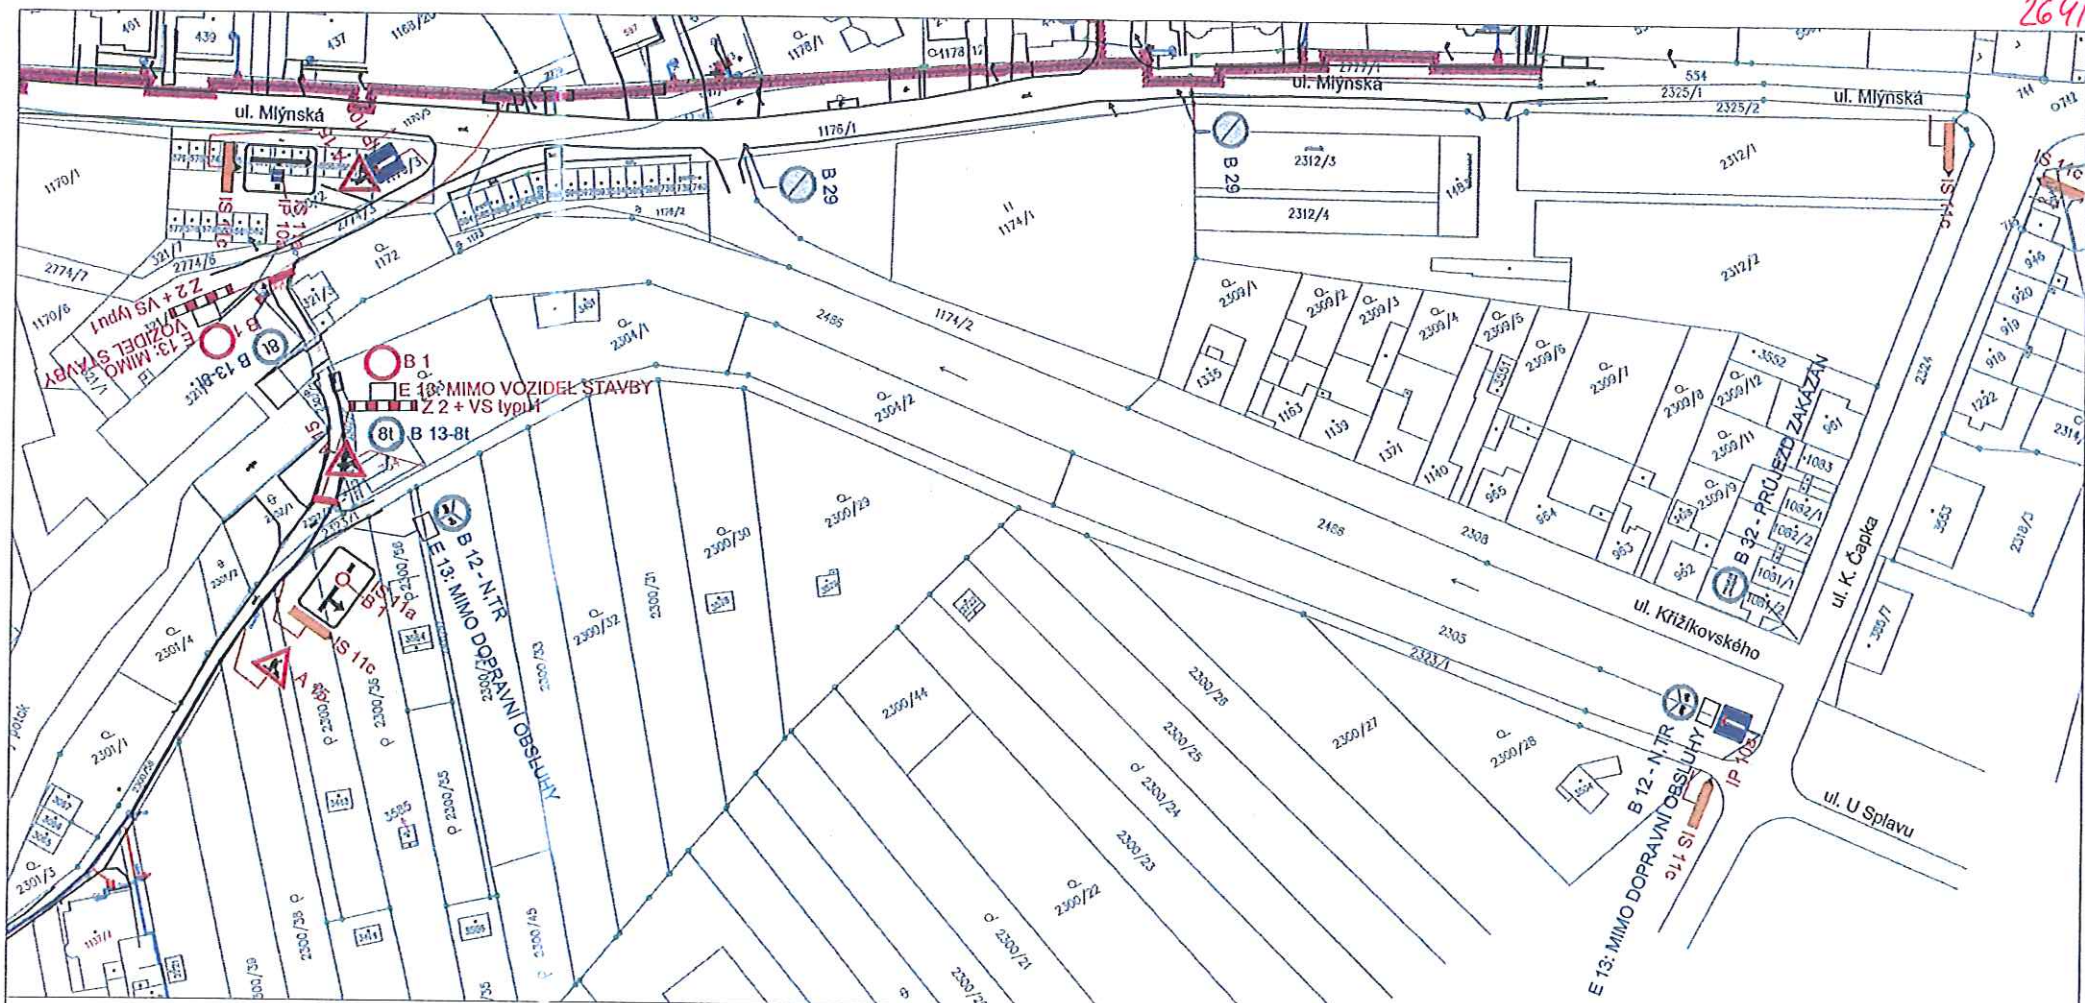

LEGENDA :

- P2 STÁVAJÍCÍ SVISLÉ DOPRAVNÍ ZNAČENÍ
- A15 NAVRŽENÉ SVISLÉ PŘECHODNÉ DOPRAVNÍ ZNAČENÍ
- NAVRŽENÝ STL PLYNOVOD

POZNÁMKA :

STÁVAJÍCÍ DOPRAVNÍ ZNAČENÍ JE ZAKRESLENO
V ROZSAHU NUTNÉM PRO NÁVRH.

Tento doklad je nedílnou součástí rozhodnutí/opatření
Městského úřadu Hranice, odboru stavební úřad,
živošního prostředí a dopravy

ze dne: 11.07.2018, č.j.: OSUZPD/34362/18-9


25.04.2018

POLICE ČESKÉ REPUBLIKY
KRAJSKÉ ŘEDITELSTVÍ POLICIE
OLOMOUCKÉHO KRAJE
Městský úřad Hranice






Zodp. projektant	JIŘÍ BŘENEK		Jiří Břenek projektová činnost Na Obecní 1528/10, 700 30 Ostrava-Hrabůvka IČ: 11550937 tel.: 737331962
Vypracoval	JIŘÍ BŘENEK		
Kreslil	JIŘÍ BŘENEK		
Kontrola	JIŘÍ BŘENEK		
Akce :			Objednatel: KROSMA STAV s.r.o., Poděbradova 1442/109 702 00 Moravská Ostrava a Přívoz
REKO MS - HRANICE - TRÍDA ČS. ARMÁDY + 2 PŘECHODNÉ DOPRAVNÍ ZNAČENÍ			
Příloha :			
Ul. Mlýnská - uzavírka komunikace, 5. úsek			
Datum		Březen, 2018	Číslo výkresu 9
Měřítko		1 : 1000	
Účel			
Archivní číslo		60/2018	

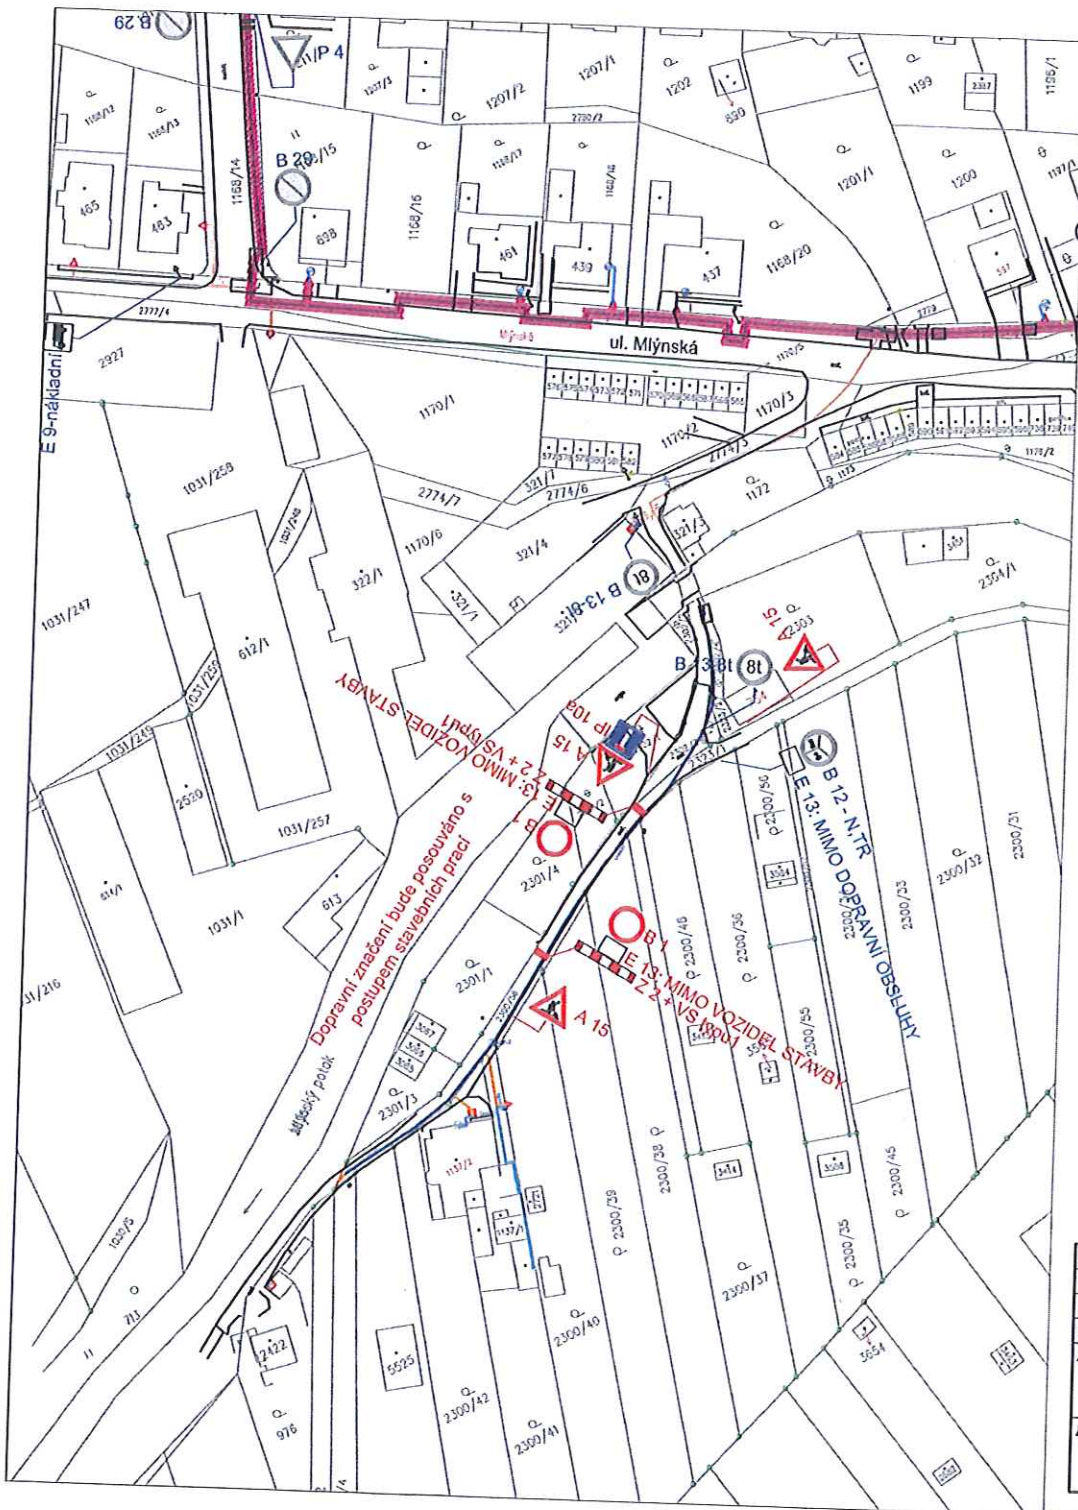264/18



LEGENDA :

- P 2  STÁVAJÍCÍ SVISLÉ DOPRAVNÍ ZNAČENÍ
- A 15  NAVRŽENÉ SVISLÉ PŘECHODNÉ DOPRAVNÍ ZNAČENÍ
-  NAVRŽENÝ STL PLYNOVOD

POZNÁMKA :

STÁVAJÍCÍ DOPRAVNÍ ZNAČENÍ JE ZAKRESLENO
V ROZSAHU NUTNÉM PRO NÁVRH.


Tento doklad je nadřazen součástí rozhodnutí/opatření
Městského úřadu Hranice, odboru stavební úřad,
životního prostředí a dopravy

ze dne: 11.07.2018 č.j.: OSUZPD/34362/18-4

25-04-2018

Projevitel: JIŘÍ BŘENEK
Na Obecní 1528/10, 700 30 Ostrava-Hrabůvka
IČ: 11550937 tel.: 737331962



Zodp. projektant	JIŘÍ BŘENEK		Jiří Břenek projektová činnost Na Obecní 1528/10, 700 30 Ostrava-Hrabůvka IČ : 11550937 tel: 737331962		
Vypracoval	JIŘÍ BŘENEK				
Kreslil	JIŘÍ BŘENEK				
Kontrola	JIŘÍ BŘENEK				
Akce :	REKO MS - HRANICE - TRÁVA ČS. ARMÁDY + 2 PŘECHODNÉ DOPRAVNÍ ZNAČENÍ		Objednatel: KROSA STAV s.r.o., Poděbradova 1442/109 702 00 Moravská Ostrava a Přívoz		
PMloha :	Ul. Mlýnská - uzavírka komunikace, 6. úsek, vzorový výkres		Datum	Březen, 2018	Číslo výkresu
			Měřítko	1 : 1000	
			Účel		
			Archivní číslo	60/2018	10