

Městský úřad Hranice
Odbor stavební úřad, životního prostředí a dopravy
ODDĚLENÍ STAVEBNÍ ÚŘAD
Pernštejské náměstí 1, Hranice

Č. j: OSUZPD/44025/18-3

Hranice, dne: 6.8.2018

Oprávněná úřední osoba: Ing. Naděžda Perutková

E-mail: nadezda.perutkova@mesto-hranice.cz

Telefon: 581 828 384

VEŘEJNÁ VYHLÁŠKA

OZNÁMENÍ

O ZAHÁJENÍ ÚZEMNÍHO ŘÍZENÍ O UMÍSTĚNÍ STAVBY A POZVÁNÍ K ÚSTNÍMU JEDNÁNÍ

Dne 19.7.2018 podalo Město Hranice, IČ:00301311, Pernštejské nám. 1, 753 01 Hranice zastoupené dle plné moci společností Dopravní projektování, spol. s r.o. (IČO - 25361520), Křížkovského 5, 772 00 Olomouc žádost o vydání územního rozhodnutí o umístění stavby:

- "Lokalika pod Křivým - spojení ul. Havlíčkova a ul. Pod Bílým kamenem"

stavební objekt: SO 001 - provizorní komunikace

SO 101 - místní komunikace

SO 201 - opěrné zdi

SO 301 - odvodnění komunikace

SO 401 - veřejné osvětlení

na pozemcích pozemkové parcely parcelní číslo 2091 (trvalý travní porost), 2092/1 (trvalý travní porost), 2093/31, 2093/27 (trvalý travní porost), 2093/32, 2093/35, 2093/34, 2093/3 (trvalý travní porost), 2093/1 (trvalý travní porost), 2093/4 (trvalý travní porost), 2093/19 (trvalý travní porost), 2093/18 (trvalý travní porost), 2098/2 (ostatní plocha), 2108/26, 2108/21 (zahrada), 2108/18 (trvalý travní porost) a 2469/2 (ostatní plocha) v katastrálním území Hranice.

Uvedeným dnem bylo zahájeno územní řízení o umístění stavby.

Odbor stavební úřad, životního prostředí a dopravy Městského úřadu Hranice - oddělení stavební úřad, jako stavební úřad příslušný dle § 13 odst. 1 písm. d) zákona č. 183/2006 Sb., o územním plánování a stavebním řádu, ve znění pozdějších předpisů (dále jen "stavební zákon"), oznamuje v souladu s ustanovením § 87 odst. 1 stavebního zákona zahájení územního řízení o umístění stavby a současně nařizuje ústní jednání na den

11.9.2018 (úterý) v 9:00 hodin.

Místo konání: na MěÚ Hranice, I. patro, ve velké zasedací místnosti dveře č. 228.

Závazná stanoviska, která mohou dotčené orgány uplatňovat podle § 4 odst. 4 stavebního zákona, námítky účastníků řízení musí být uplatněny nejpozději při ústním jednání, jinak se k nim nepřihlíží. K závazným stanoviskům dotčených orgánů a námítkám k věcem, o kterých bylo rozhodnuto při vydání územně plánovací dokumentace, se nepřihlíží. Účastník řízení ve svých námítkách uvede skutečnosti, které

zakládají jeho postavení jako účastníka řízení, a důvody podání námitek; k námitkám, které překračují rozsah stanovený v § 89 odst. 4 stavebního zákona, se nepřihlíží.

Obec uplatňuje v územním řízení námitky k ochraně zájmů obce a zájmů občanů obce.

Účastník řízení, kterým je vlastník pozemku nebo stavby, na kterých má být požadovaný záměr uskutečněn, není-li sám žadatelem, nebo ten, kdo má jiné věcné právo k tomuto pozemku nebo stavbě, a dále osoby, jejichž vlastnické nebo jiné věcné právo k sousedním stavbám anebo sousedním pozemkům nebo stavbám na nich může být územním rozhodnutím přímo dotčeno, může uplatňovat námitky proti projednávanému záměru v rozsahu, jakým je jeho právo přímo dotčeno.

Účastník řízení, kterým je osoba dle zvláštního právního předpisu, může v územním řízení uplatňovat námitky pouze v rozsahu, v jakém je projednávaným záměrem dotčen veřejný zájem, jehož ochranou se podle zvláštního právního předpisu zabývá.

K námitkám, které nesplňují uvedené požadavky, se nepřihlíží.

Účastníci řízení a jejich zástupci mohou nahlédnout do spisu a pořizovat si z něho výpisy. Do spisu je možné nahlédnout u odboru stavebního úřadu, životního prostředí a dopravy Městského úřadu Hranice - oddělení stavebního úřadu (pondělí, středa od 8:00 do 11:30 hod. a od 12:30 do 17:00 hod., jinak po předchozí telefonické dohodě) a při ústním jednání. Nechá-li se některý z účastníků řízení zastupovat, předloží jeho zástupce písemnou plnou moc.

Odbor stavební úřad, životního prostředí a dopravy Městského úřadu Hranice - oddělení stavební úřad současně v souladu s ustanovením § 36 odst. 3 správního řádu dává účastníkům řízení **možnost vyjádřit se k podkladům rozhodnutí**, a to ve lhůtě do **3 pracovních dnů** od data konání ústního jednání. Po uplynutí této lhůty bude ve věci vydáno rozhodnutí, které Vám bude v souladu s ustanovením § 72 správního řádu oznámeno. Do podkladů rozhodnutí mohou v případě potřeby účastníci řízení a jejich zástupci nahlédnout u odboru stavebního úřadu, životního prostředí a dopravy Městského úřadu Hranice - oddělení stavebního úřadu.

Účastník řízení nebo jeho zástupce je v souladu s ustanovením § 36 odst. 4 zákona č. 500/2004 Sb., správní řád, ve znění pozdějších předpisů (dále jen "správní řád") povinen předložit na výzvu oprávněné úřední osoby průkaz totožnosti. Průkazem totožnosti se rozumí doklad, který je veřejnou listinou, v němž je uvedeno jméno a příjmení, datum narození a místo trvalého pobytu, popřípadě bydliště mimo území České republiky a z něhož je patrná i podoba, popřípadě jiný údaj umožňující správnímu orgánu identifikovat osobu, která doklad předkládá, jako jeho oprávněného držitele. Případně je třeba dále předložit doklad opravňující k jednání za právnickou osobu.


Účastník řízení může podle § 14 odst. 2 správního řádu namítat podjatost úřední osoby, jakmile se o ní dozví. K námitce se nepřihlídně, pokud účastník řízení o důvodu vyloučení prokazatelně věděl, ale bez zbytečného odkladu námitku neuplatnil.

Odbor stavební úřad, životního prostředí a dopravy Městského úřadu Hranice - oddělení stavební úřad tímto opatřením splňuje svou povinnost stanovenou mu v ustanovení § 70 odst. 2 zákona č. 114/1992 Sb., o ochraně přírody a krajiny tím, že oznamuje občanským sdružením nebo jejich organizačním jednotkám, jejichž hlavním posláním podle stanov je ochrana přírody a krajiny (dále jen „občanská sdružení“), pokud mají právní subjektivitu, zahájení předmětného řízení, při němž mohou být dotčeny zájmy ochrany přírody a krajiny chráněné podle tohoto zákona. Dle ustanovení § 70 odst. 3 citovaného zákona se občanské sdružení stane účastníkem předmětného správního řízení, pokud svou účast písemně oznámí zdejšímu stavebnímu úřadu, a to do osmi dnů ode dne, kdy mu bylo předmětné oznámení o zahájení řízení doručeno. Dnem sdělení informace o zahájení řízení se rozumí první den jejího zveřejnění na úřední desce správního orgánu (tj. první den vyvěšení veřejné vyhlášky na úřední desce zdejšího úřadu) a současně způsobem umožňujícím dálkový přístup.

**MĚSTSKÝ ÚŘAD
HRANICE**
15.

Ing. Naděžda Perůtková v. r.
samostatný referent oddělení stavební úřad

Za správnost vyhotovení: Ilona Peperníková

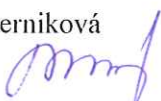

Tento dokument musí být vyvěšen na úřední desce po dobu 15 dnů a současně zveřejněn způsobem umožňujícím dálkový přístup podle věty druhé § 25 odst. 2 správního řádu. 15. den je posledním dnem oznámení.

Datum vyvěšení: 07. 08. 2018

Datum sejmutí:

Podpis oprávněné osoby, potvrzující vyvěšení

Razítko: MĚSTSKÝ ÚŘAD
753 01 HRANICE
- 12 -

Podpis oprávněné osoby, potvrzující sejmutí

Razítko:

V elektronické podobě
zveřejněno od: 07. 08. 2018

V elektronické podobě
zveřejněno do:

Podpis oprávněné osoby, potvrzující zveřejnění

Razítko: MĚSTSKÝ ÚŘAD
753 01 HRANICE
- 12 -

Podpis oprávněné osoby, potvrzující zveřejnění

Razítko:

Rozdělovník

Účastníci dle § 85 odst.1 písm.a) stavebního zákona, kteří jsou současně účastníky řízení dle § 27 odst.1 správního řádu (zasíláno jednotlivě):

Město Hranice, Pernštejnské náměstí 1, Hranice I-Město, 753 01 Hranice 1 prostřednictvím
zástupce: Dopravní projektování, spol. s r.o., Křížkovského 5, 772 00 Olomouc

Ostatním účastníkům řízení dle § 85 odst.1 písm.b) a odst.2 písm. a) a b), kteří jsou současně účastníky řízení dle § 27 odst.2 správního řádu je oznámení zasíláno (vzhledem k velkému počtu účastníků řízení) v souladu s ustanovením § 144 odst.1 správního řádu, formou veřejné vyhlášky, jsou to:

Pavel Bartošek, Havlíčkova 343, Hranice I-Město, 753 01 Hranice
BBA PRODUCTS CZECH, spol. s r.o., Havlíčkova 1979, Hranice I-Město, 753 01 Hranice
Marie Bílá, Havlíčkova 1839, Hranice I-Město, 753 01 Hranice
Michaela Burdíková, Havlíčkova 2019, Hranice I-Město, 753 01 Hranice
Helena Burešová, Havlíčkova 351, Hranice I-Město, 753 01 Hranice
Česká telekomunikační infrastruktura a.s., Olšanská 2681/6, Žižkov, 130 00 Praha 3
ČEZ Distribuce, a. s., Teplická 874/8, Děčín IV-Podmokly, 405 02 Děčín 2
Petr Čoček, 1. Máje 870/38, Olomouc, 779 00 Olomouc
Ing. Markéta Čočková, Havlíčkova 2086, Hranice I-Město, 753 01 Hranice
Zuzana Dietlová, Komenského 889, Hranice I-Město, 753 01 Hranice
DMC Hranice, spol. s r.o., Havlíčkova 426, Hranice I-Město, 753 01 Hranice 1
Tomáš Duda, Pod Nemocnicí 1514, Hranice I-Město, 753 01 Hranice
Vojtěch Dudík, Soběchleby 149, 753 54 Soběchleby
Andrea Dudová, Pod Nemocnicí 1514, Hranice I-Město, 753 01 Hranice
EKOLTES Hranice, a.s., Zborovská 606, Hranice I-Město, 753 01 Hranice
Gabriela Filačová, Havlíčkova 1034, Hranice I-Město, 753 01 Hranice 1
Pavla Frydrychová, Železniční I 132, Staré Město, 738 01 Staré Město
Ing. Petr Gabriel, Havlíčkova 1577, Hranice I-Město, 753 01 Hranice
Ing. Jarmila Gabrielová, Havlíčkova 1577, Hranice I-Město, 753 01 Hranice
GridServices, s.r.o., Plynárenská 499/1, Komárov, 602 00 Brno 2

Daniela Grmolcová, Pod Bílým kamenem 1959, Hranice I-Město, 753 01 Hranice
 Jaroslav Hapala, Hromůvka 1888, Hranice I-Město, 753 01 Hranice
 Václav Hapala, Palackého 1468, Hranice I-Město, 753 01 Hranice
 Mgr. Ivona Holešová, Jandovo stromořadí 1301, Frenštát pod Radhoštěm, 744 01 Frenštát pod Radhoštěm
 Jaroslav Honzik, Tyršova 1226, Hranice I-Město, 753 01 Hranice
 Martin Honzík, Havlíčkova 1837, Hranice I-Město, 753 01 Hranice
 Vladimír Honzik, Novosady 1514, Lipník nad Bečvou I-Město, 751 31 Lipník nad Bečvou
 Jaroslava Honzíková, Havlíčkova 1837, Hranice I-Město, 753 01 Hranice
 Ing. Vlasta Hrubá, Havlíčkova 354, Hranice I-Město, 753 01 Hranice
 Karel Jančík, Rezkova 1674, Hranice I-Město, 753 01 Hranice I
 Jarmila Jašková, Pod Bílým kamenem 1963, Hranice I-Město, 753 01 Hranice
 Irena Juráňová, Havlíčkova 530, Hranice I-Město, 753 01 Hranice
 Dana Jurásková, Struhlovsko 1405, Hranice I-Město, 753 01 Hranice
 Bc. Jaromír Kohout, Bělotín 81, 753 64 Bělotín
 Ing. Zdeněk Král, Pod Bílým kamenem 1941, Hranice I-Město, 753 01 Hranice
 Eliška Králová, Kpt. Jaroše 1355, Hranice I-Město, 753 01 Hranice
 Marie Králová, Pod Bílým kamenem 1941, Hranice I-Město, 753 01 Hranice
 RNDr. Dana Kubešová, Havlíčkova 356, Hranice I-Město, 753 01 Hranice
 Ing. Karel Kudlička, Havlíčkova 2025, Hranice I-Město, 753 01 Hranice I
 Jan Kulička, Havlíčkova 1554, Hranice I-Město, 753 01 Hranice
 Anna Kuličková, Havlíčkova 1554, Hranice I-Město, 753 01 Hranice
 Ing. Jitka Loucká, Želetavská 1447/5, Praha - Michle, 140 00 Praha
 Martina Maléřová, Tř. 1. máje 1727, Hranice I-Město, 753 01 Hranice
 Jan Martoch, Havlíčkova 408, Hranice I-Město, 753 01 Hranice
 Mgr. Jan Martoch, Havlíčkova 2068, Hranice I-Město, 753 01 Hranice
 Jiří Martoch, Havlíčkova 2090, Hranice I-Město, 753 01 Hranice
 Anna Martochová, Havlíčkova 408, Hranice I-Město, 753 01 Hranice
 Alan Marušík, Kolínská 1983/20, Praha - Vinohrady, 130 00 Praha
 Dan Marušík, Havlíčkova 1385, Hranice I-Město, 753 01 Hranice
 Zdeněk Marušík, Havlíčkova 1268, Hranice I-Město, 753 01 Hranice
 Martin Michalík, Havlíčkova 2089, Hranice I-Město, 753 01 Hranice
 Iva Mlčáková, Pod Bílým kamenem 1919, Hranice I-Město, 753 01 Hranice
 Martin Nešťák, DiS., Hromůvka 1523, Hranice I-Město, 753 01 Hranice
 Jaroslav Novák, Havlíčkova 2162, Hranice I-Město, 753 01 Hranice I
 Zdeňka Nováková, Havlíčkova 2162, Hranice I-Město, 753 01 Hranice I
 Obec Teplice nad Bečvou, Teplice nad Bečvou 53, 753 01 Hranice I
 Alena Polišenská, Havlíčkova 342, Hranice I-Město, 753 01 Hranice
 PONYL Real s.r.o., Obránců míru 2146, Hranice I-Město, 753 01 Hranice
 Bedřiška Ripperová, Havlíčkova 1581, Hranice I-Město, 753 01 Hranice
 Renata Ripperová, Havlíčkova 1581, Hranice I-Město, 753 01 Hranice
 Bc. Tomáš Rössner, Havlíčkova 2151, Hranice I-Město, 753 01 Hranice I
 Pavlína Rybářová, Mlýnský příkop 1789, Hranice I-Město, 753 01 Hranice I
 Mgr. Oldřich Sedláček, Hranice V-Rybáře 6, 753 61 Hranice
 Mgr. Jana Sedláčková, Hranice V-Rybáře 6, 753 61 Hranice
 Petr Skřivan, Struhlovsko 1214, Hranice I-Město, 753 01 Hranice
 Petr Sládeček, Havlíčkova 700, Hranice I-Město, 753 01 Hranice
 Marie Sládečková, Havlíčkova 352, Hranice I-Město, 753 01 Hranice
 Marie Špiříková, Havlíčkova 353, Hranice I-Město, 753 01 Hranice
 Augustin Štěpánek, Skalní 394, Hranice I-Město, 753 01 Hranice
 Blanka Šturalová, Jižní 1972, Hranice I-Město, 753 01 Hranice
 Václav Tajsler, Havlíčkova 471, Hranice I-Město, 753 01 Hranice
 Margita Tajslerová, Havlíčkova 471, Hranice I-Město, 753 01 Hranice
 Pavla Tajslerová, Tř. 1. máje 1664, Hranice I-Město, 753 01 Hranice I
 Pavel Unar, Havlíčkova 1994, Hranice I-Město, 753 01 Hranice
 Jitka Unarová, Havlíčkova 1994, Hranice I-Město, 753 01 Hranice
 Jaroslav Václavík, Krakovská 1083/8, Ostrava - Hrabůvka, 700 30 Ostrava

MUDr. Marie Wallková, Mokrá IV 332, Zlín - Mladcová, 760 01 Zlín

Ing. Miloslav Zdráhala, Havlíčkova 2023, Hranice I-Město, 753 01 Hranice

Doručení veřejnou vyhláškou (účastníci řízení, identifikování označením pozemků a staveb evidovaných v katastru nemovitostí dotčených vlivem stavebního záměru):

pozemková parcela parcelní číslo 2084/12 v katastrálním území Hranice
 pozemková parcela parcelní číslo 2084/10 v katastrálním území Hranice
 pozemková parcela parcelní číslo 2085/3 v katastrálním území Hranice
 pozemková parcela parcelní číslo 2085/2 v katastrálním území Hranice
 pozemková parcela parcelní číslo 2092/4 v katastrálním území Hranice
 pozemková parcela parcelní číslo 2092/3 v katastrálním území Hranice
 pozemková parcela parcelní číslo 2093/28 v katastrálním území Hranice
 pozemková parcela parcelní číslo 2093/33 v katastrálním území Hranice
 pozemková parcela parcelní číslo 2093/26 v katastrálním území Hranice
 pozemková parcela parcelní číslo 2108/16 v katastrálním území Hranice
 pozemková parcela parcelní číslo 2108/13 v katastrálním území Hranice
 pozemková parcela parcelní číslo 2108/24 v katastrálním území Hranice
 pozemková parcela parcelní číslo 2108/23 v katastrálním území Hranice
 pozemková parcela parcelní číslo 2108/11 v katastrálním území Hranice
 pozemková parcela parcelní číslo 2108/5 v katastrálním území Hranice
 pozemková parcela parcelní číslo 2108/3 v katastrálním území Hranice
 pozemková parcela parcelní číslo 2108/2 v katastrálním území Hranice
 pozemková parcela parcelní číslo 2108/6 v katastrálním území Hranice
 pozemková parcela parcelní číslo 2108/9 v katastrálním území Hranice
 pozemková parcela parcelní číslo 2108/8 v katastrálním území Hranice
 pozemková parcela parcelní číslo 2108/7 v katastrálním území Hranice

Úřady pro vyvěšení a podání zprávy o datu vyvěšení a sejmutí (doručení jednotlivě):

Městský úřad Hranice, odbor vnitřních věcí, Pernštejnské náměstí 1, Hranice I-Město, 753 37 Hranice 1

Dotčené orgány (doručení jednotlivě):

Hasičský záchranný sbor Olomouckého kraje, územní odbor Přerov, Schweitzerova 524/91, Povel, 779 00 Olomouc 9

Krajská hygienická stanice Olomouckého kraje se sídlem v Olomouci, se sídlem v Olomouci,

Územní pracoviště Přerov, Wolkerova 74/6, Nová Ulice, 779 00 Olomouc 9

Ministerstvo obrany, Sekce nakládání s majetkem, odbor ochrany územních zájmů, Tychonova 221/1, Hradčany, 160 00 Praha 6

Ministerstvo zdravotnictví ČR, Český inspektorát lázní a zříděl, Český inspektorát lázní a zříděl,


Městský úřad Hranice, odbor rozvoje města, Pernštejnské náměstí 1, Hranice I-Město, 753 37 Hranice 1


Městský úřad Hranice, odbor stavební úřad, životního prostředí a dopravy, Pernštejnské náměstí 1, Hranice I-Město, 753 37 Hranice 1


Policie České republiky, KŘP Olomouckého kraje, Dopravní inspektorát Přerov, U výstaviště 18, Přerov, P.O. Box 74, 751 52 Přerov

Přílohy:

Situace-umístění stavby

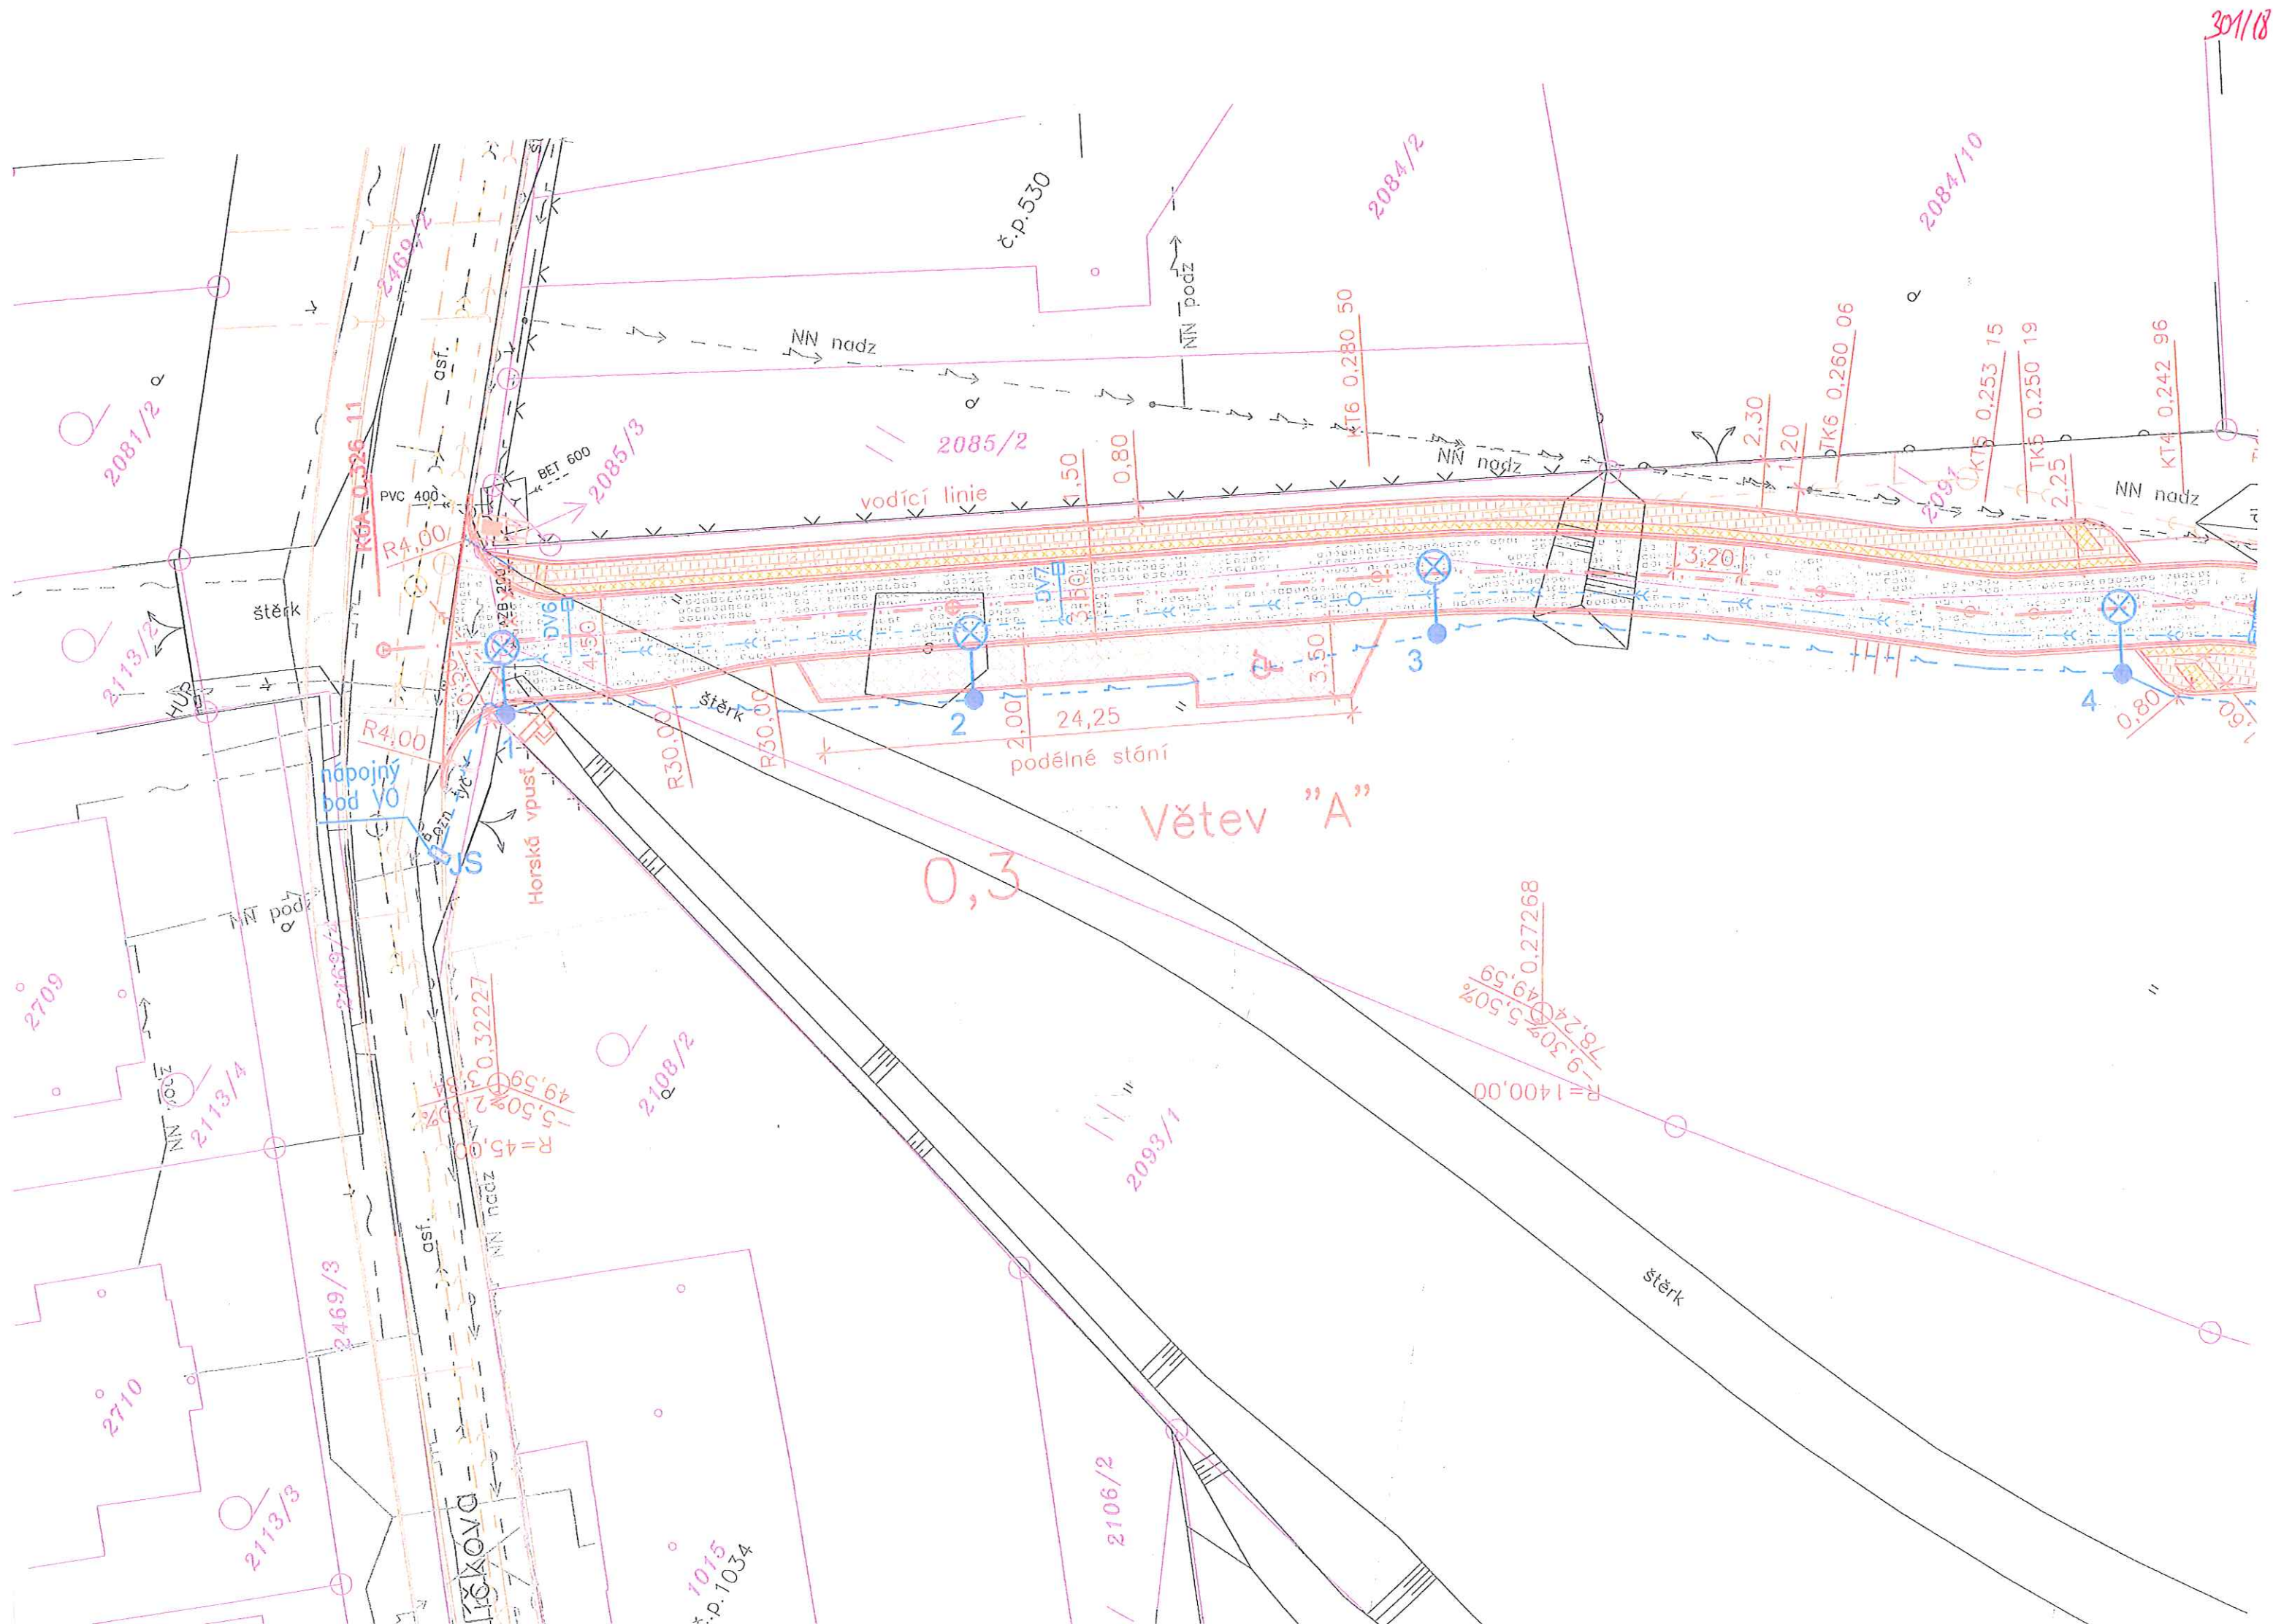


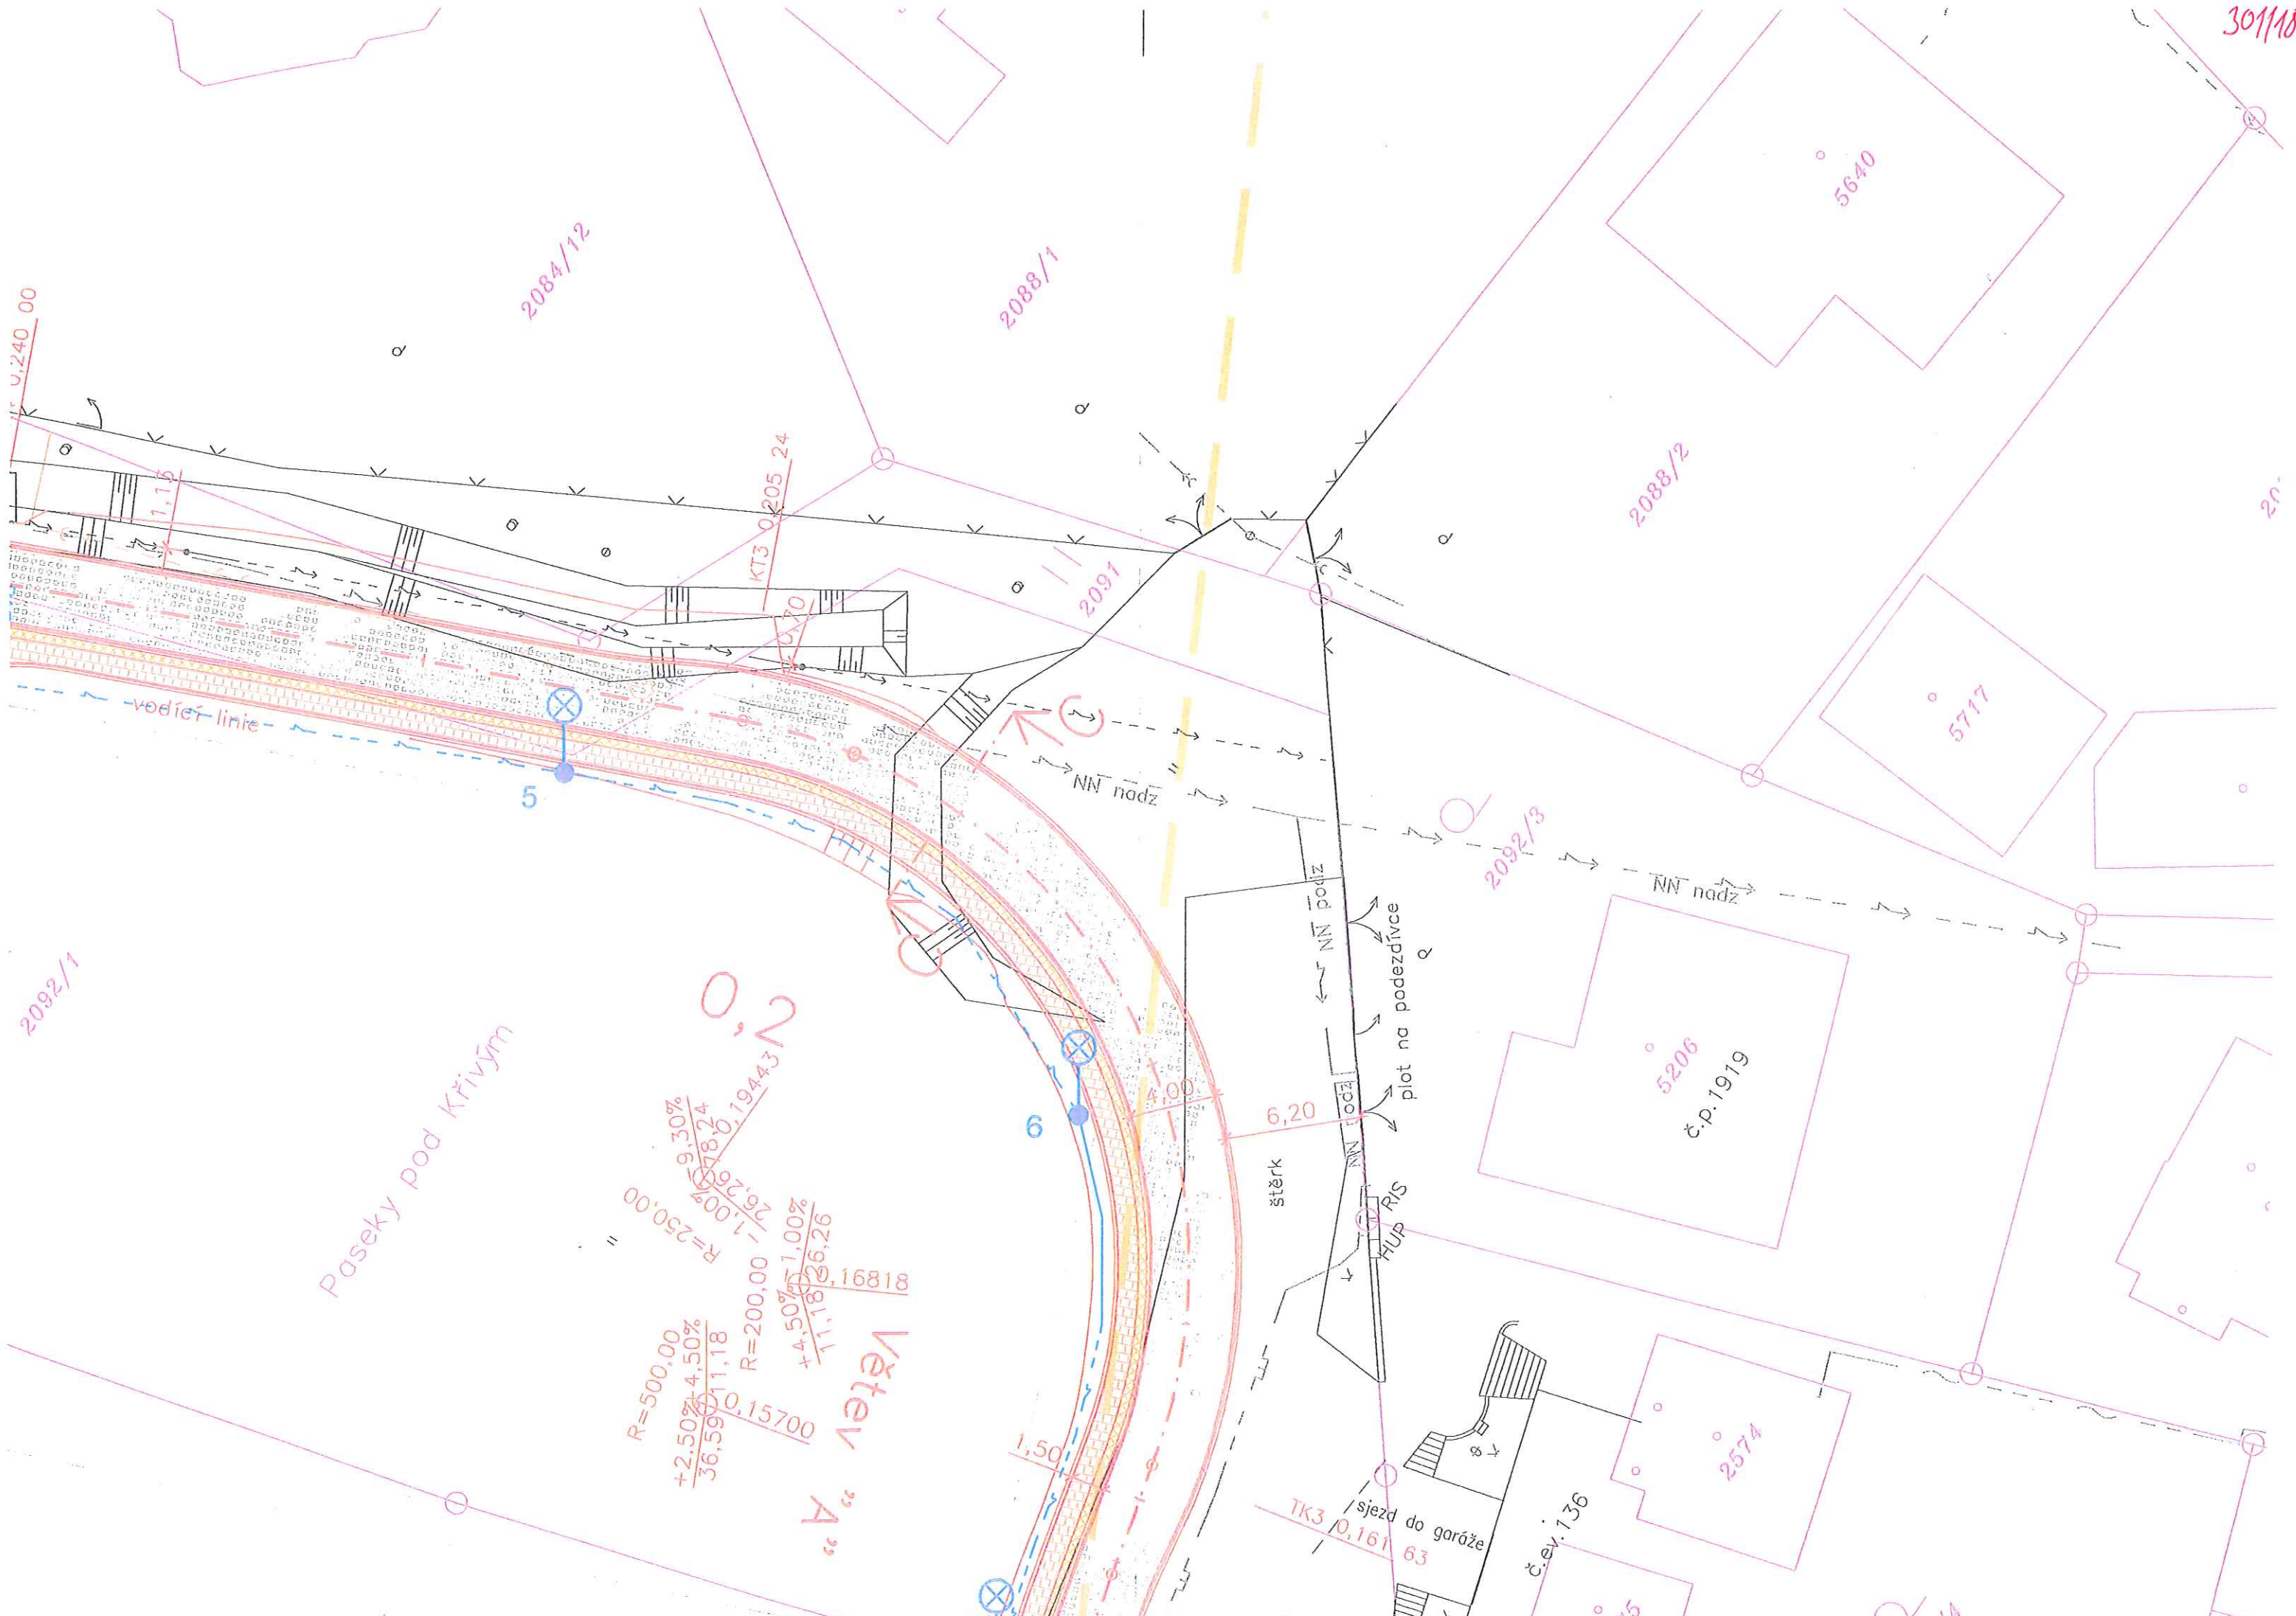


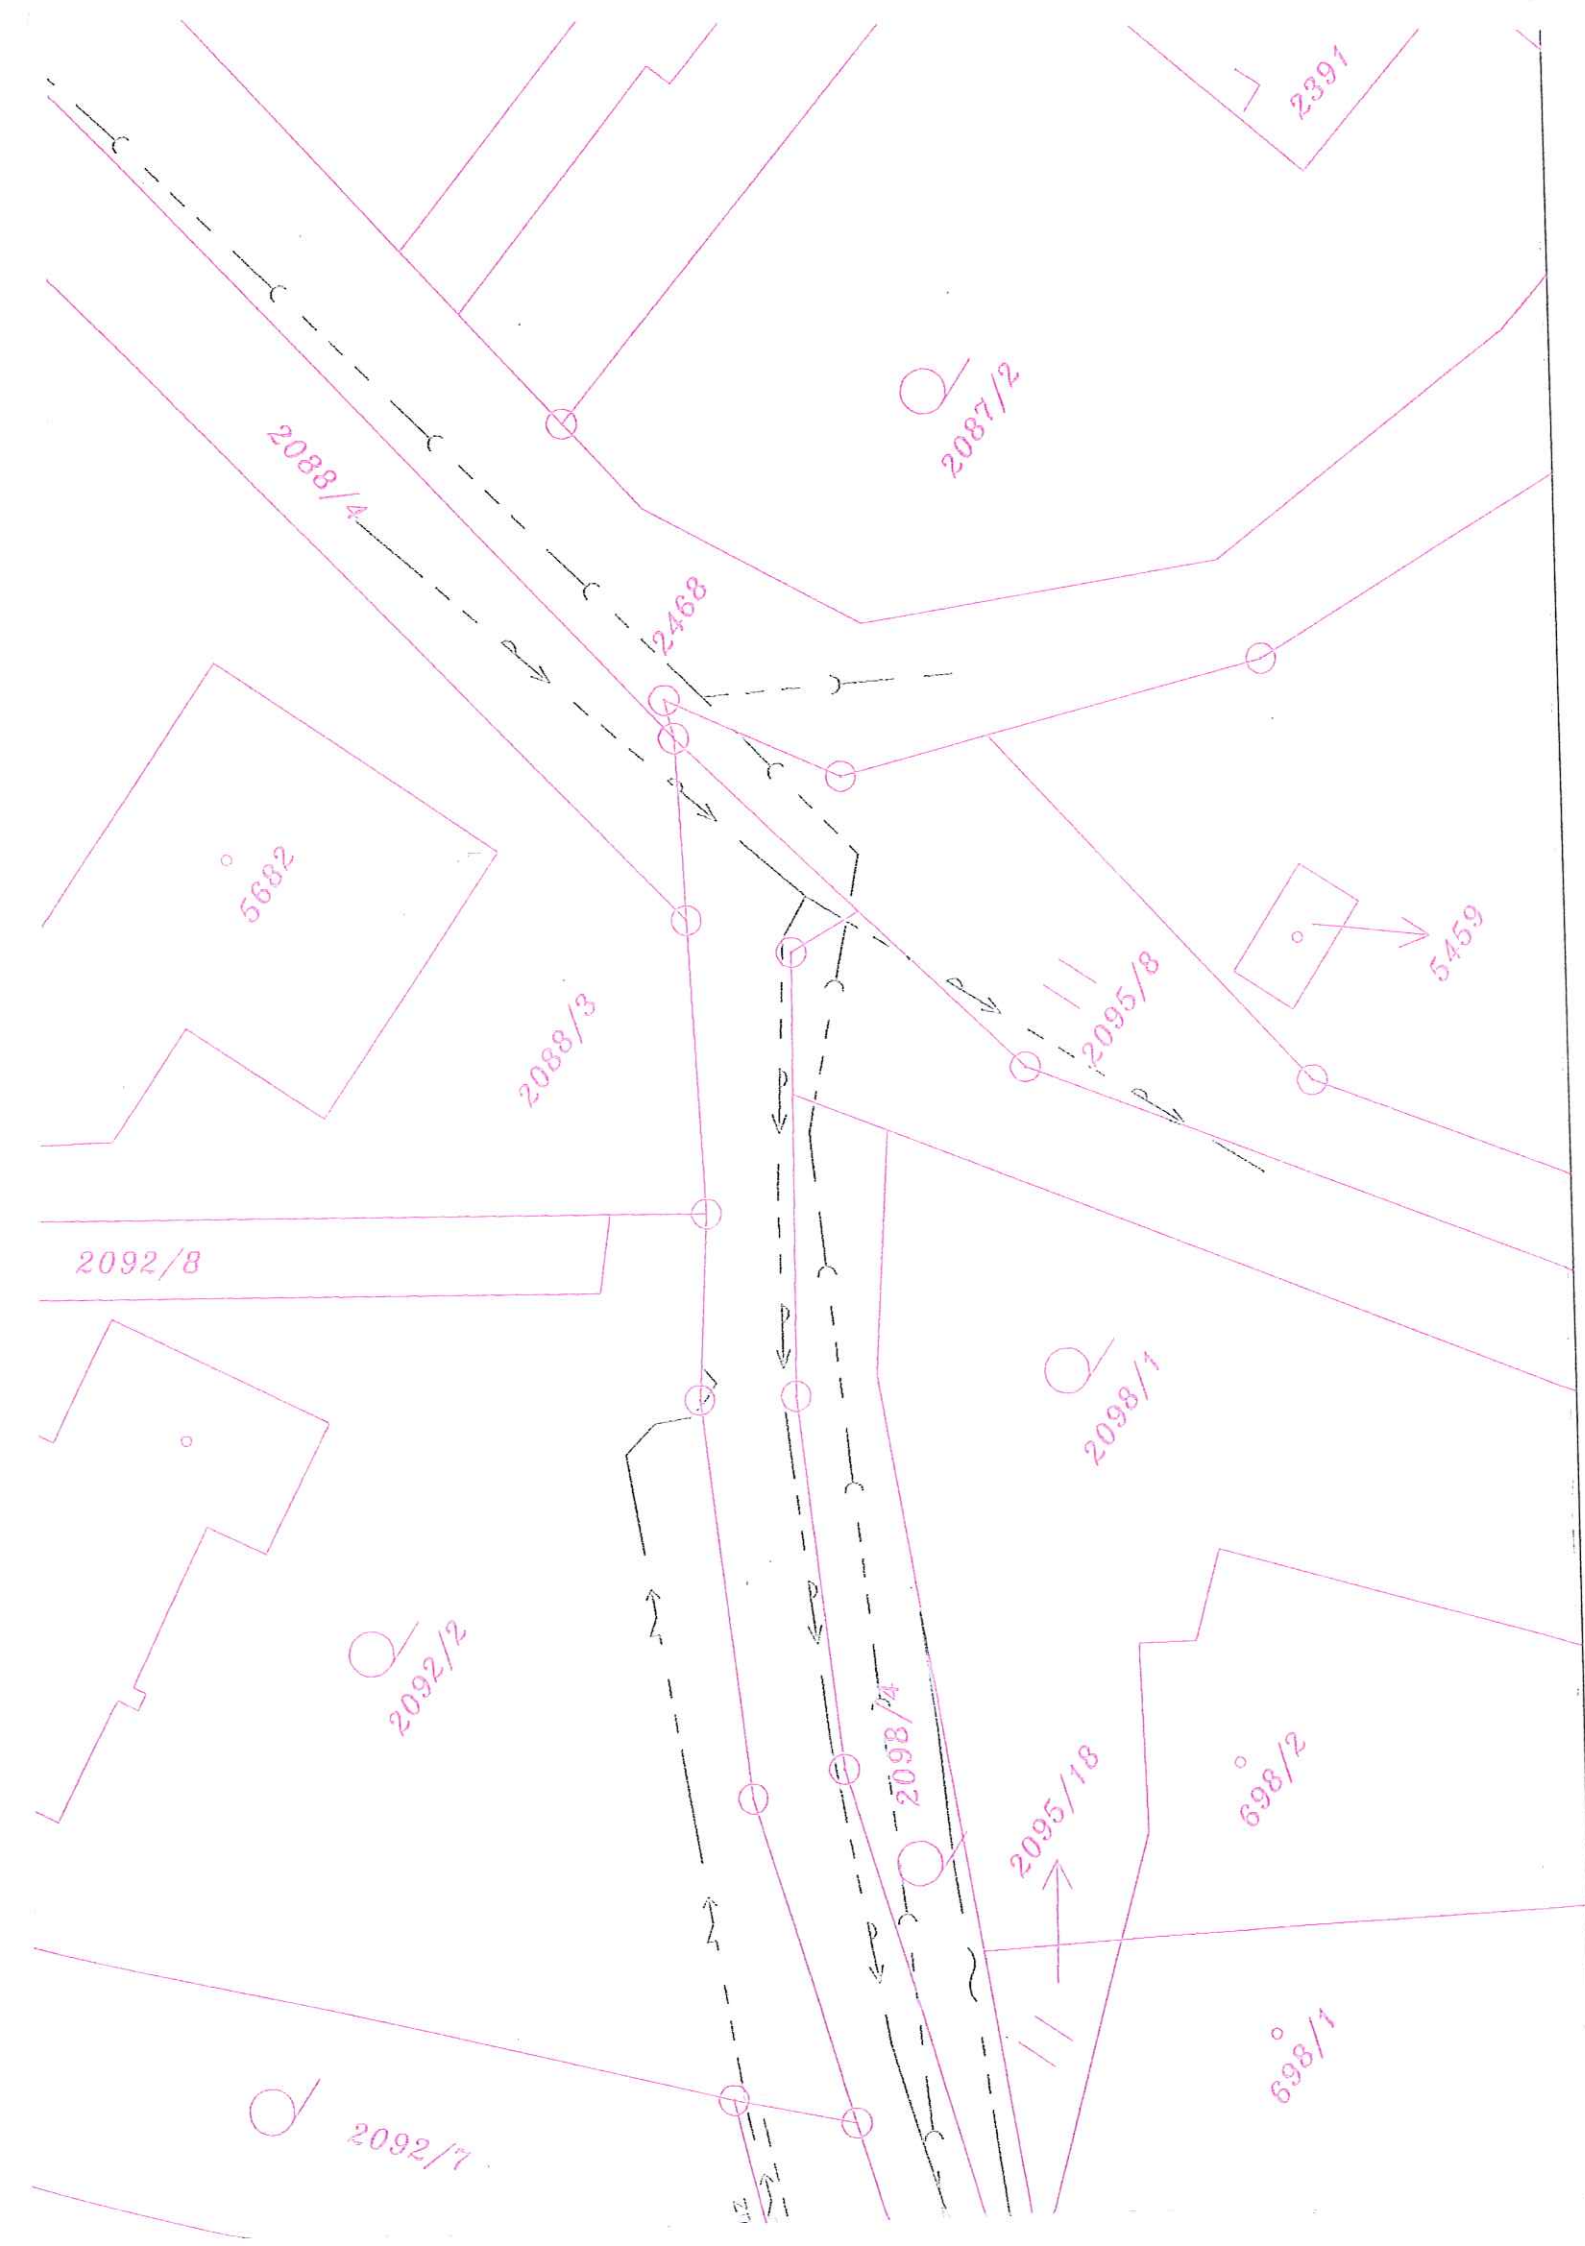


SEZNAM OBJEKTŮ:

- S0 001 Provizorní komunikace
- S0 101 Místní komunikace
- S0 201 Opěrné zdi
- S0 301 Odvodnění komunikace
- S0 401 Veřejné osvětlení

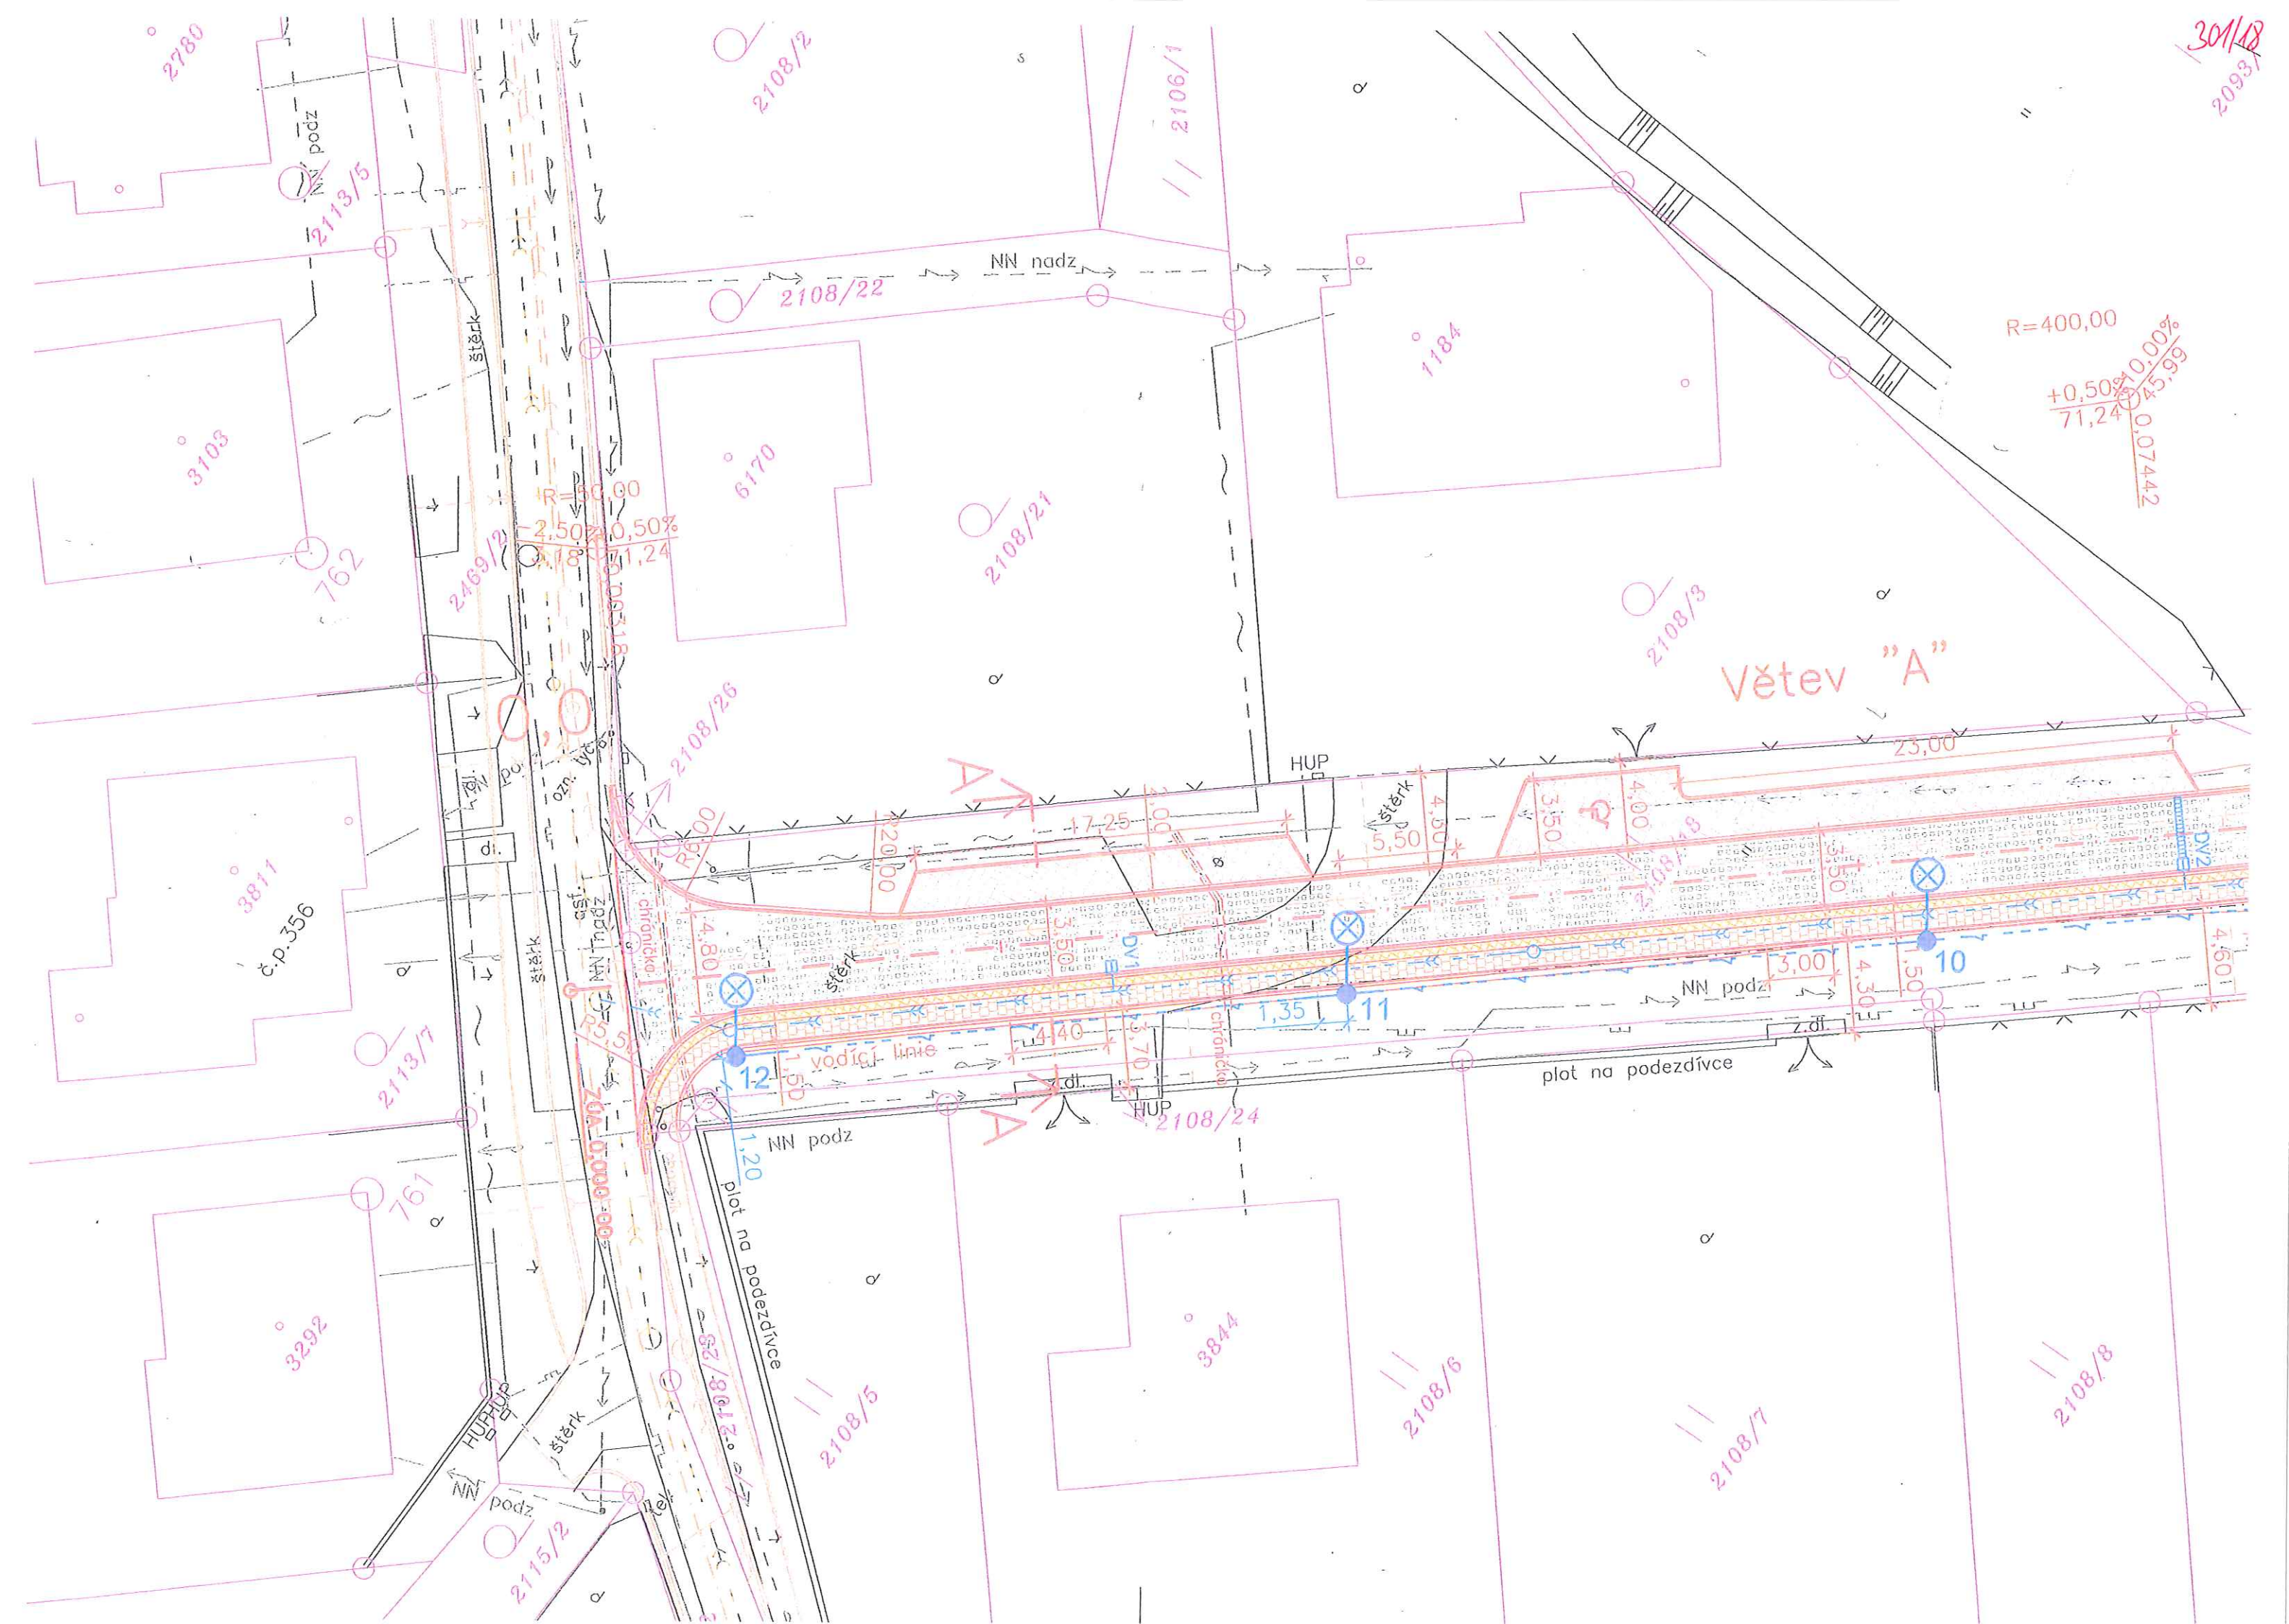

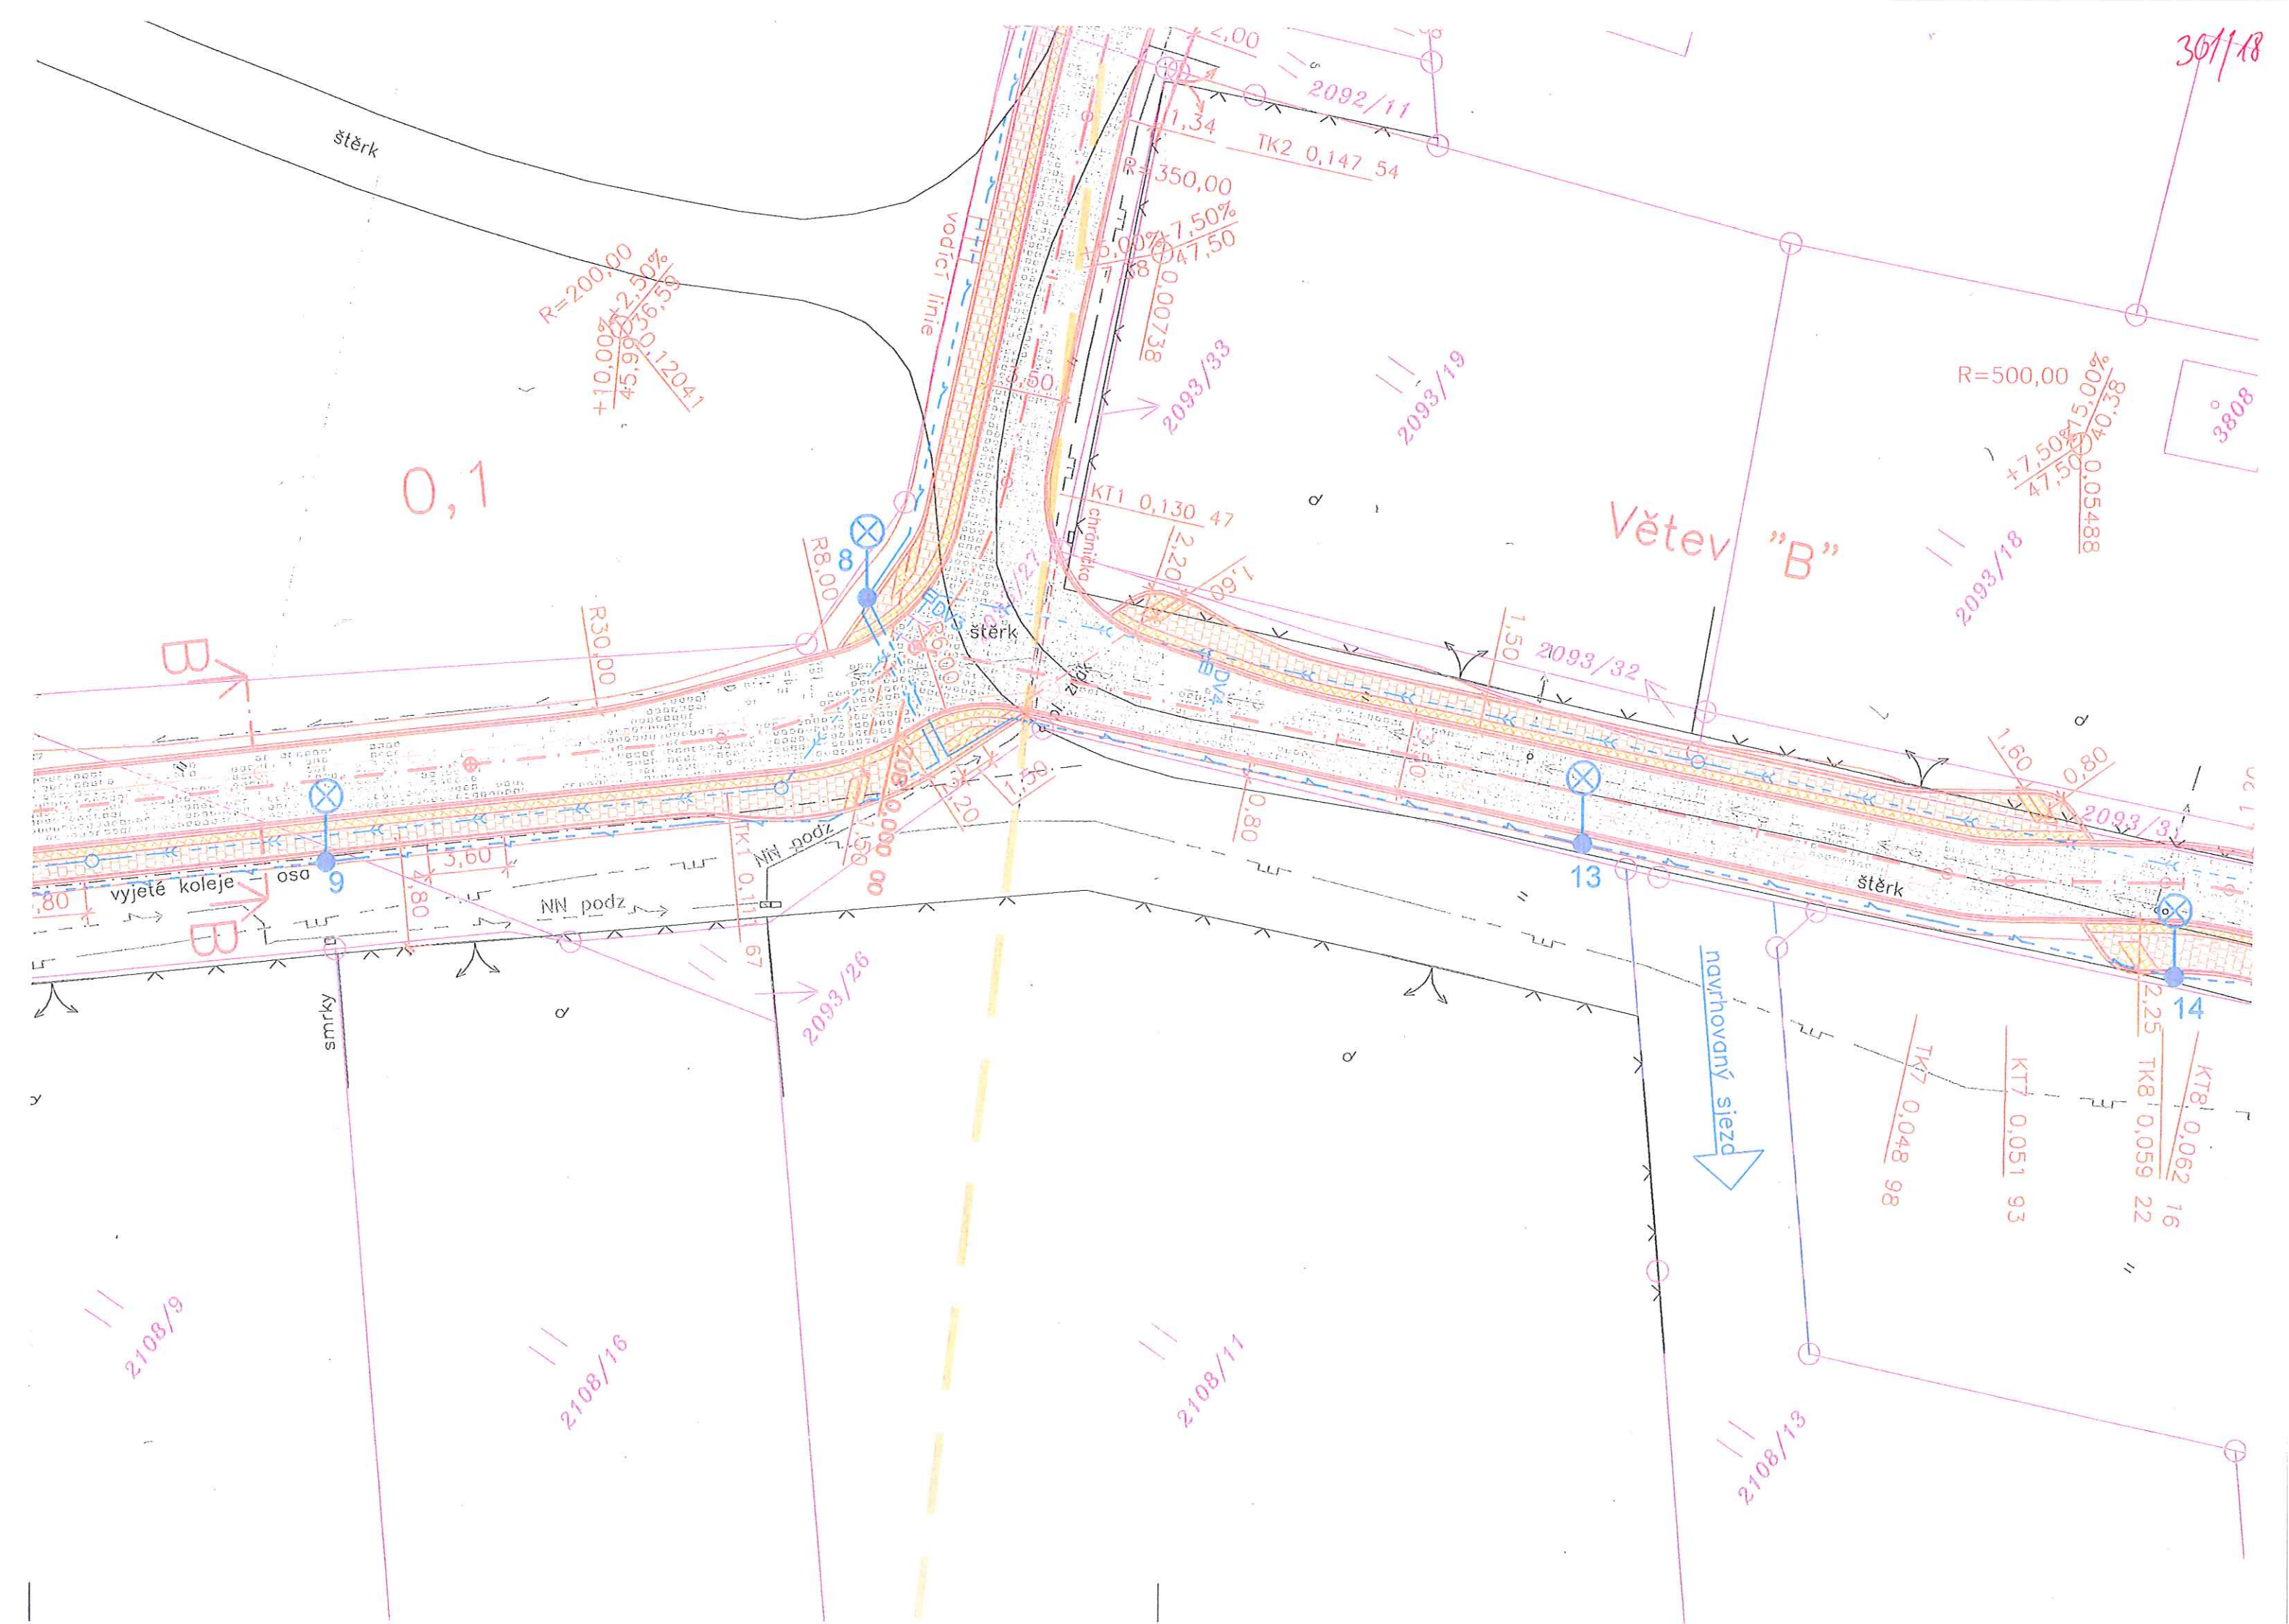

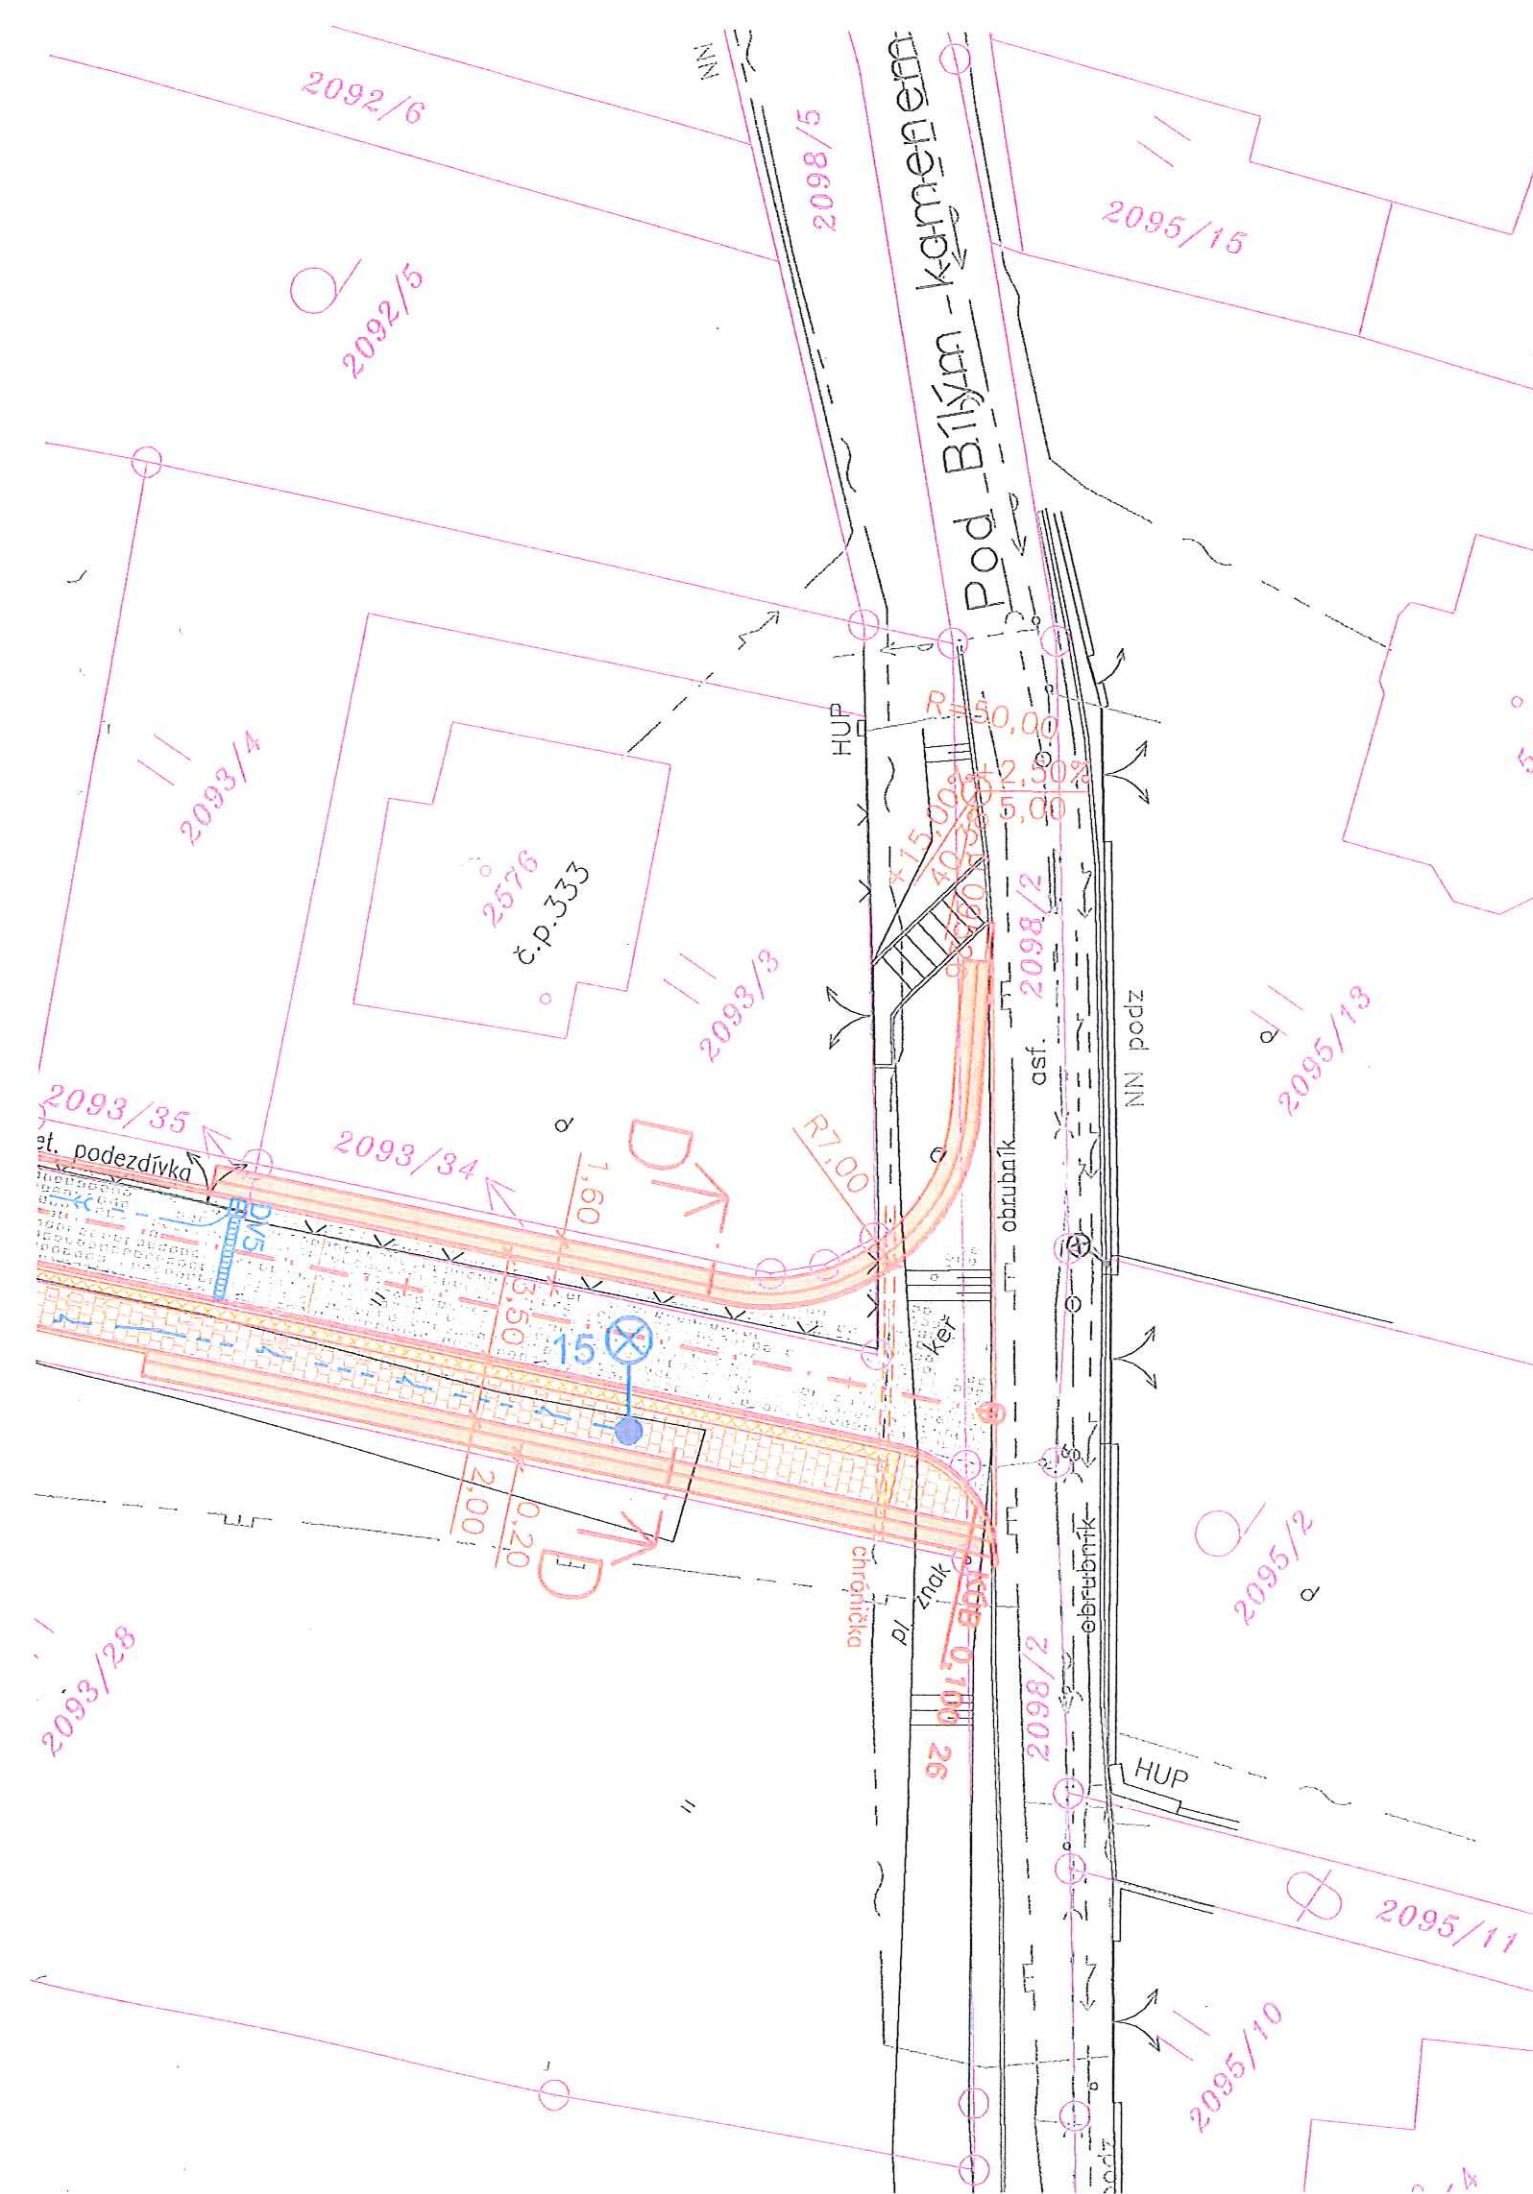

LEGENDA STÁVAJÍCÍCH SÍTÍ:

- >--- vodovod
- >--- kanalizace
- >--- NTL plynovod
- >--- vedení CETIN
- >--- vedení VO
- >--- vedení NN

INŽENÝRSKÉ SÍTĚ JSOU ZAKRESLENY POUZE ORIENTAČNĚ, PŘED ZAHÁJENÍM PRACÍ JE NUTNÉ JE VYTYČIT.


LEGENDA NOVÝCH SÍTÍ:

- >--- projektovaná splašková kanalizace
- >--- projektovaná dešťová kanalizace
- >--- dešťová kanalizace – přípojky vpustí (SO 301)
- >--- napojení horské vpustí
- >--- kabel VO, uložen v chráničkách (SO 401)

LEGENDA:

- nová komunikace – asfaltobeton
- víceúčelový pruh – zámková dlažba
- parkovací stání – zámková dlažba
- varovné a signální pásy
- ŽB opěrná zeď (SO 201)
- navazující projekt rekonstrukce ul. Havlíčkova
- dešťová vpust' a příčný žlab
- nové svítidlo VO
- ochranné pásmo lázní



ODPOV. PROJEKTANT ZAKÁZKY		ING. ZDENĚK KADLČÍK		<div><p>Dopravní projektování spol. s r. o. středisko Olomouc KŘÍŽKOVSKÉHO 5, 772 00 OLOMOUC</p></div>		
ODPOV. PROJEKTANT SO, PS		---				
NAVRHL, VYPRACOVAL		JAN OREL				
KRESLIL, PSAL		JAN OREL				
KONTROLOVAL		ING. ZDENĚK KADLČÍK				
KRAJ	OLOMOUCKÝ	OBEC	HRANICE		STUPEŇ	DÚR
INVESTOR	MĚSTO HRANICE				DATUM	07/2018
<div>AKCE</div> <div>LOKALITA POD KŘIVÝM - SPOJENÍ UL. HAVLÍČKOVA A UL. POD BÍLÝM KAMENEM</div>					MĚŘITKO	1:250
					FORMÁT	12xA4
					ZAK. ČÍSLO	1605010
					ČÁST DOKUMENTACE	
					C	
<div>VÝKRES</div> <div>KOORDINAČNÍ SITUAČNÍ VÝKRES</div>					ČÍS. SOUPRAVY	ČÍS. PŘÍLOHY
					1	3