262/19

Městský úřad Hranice
Odbor stavební úřad, životního prostředí a dopravy
ODDĚLENÍ ŽIVOTNÍHO PROSTŘEDÍ
Pernštejnské náměstí 1, Hranice

Č. j.: OSUZPD/24728/19-3
Oprávněná úřední osoba: Jiří Škop
E-mail: jiri.skop@mesto-hranice.cz
Telefon: 581 828 346

Hranice, 05.08.2019

VEŘEJNÁ VYHLÁŠKA

ROZHODNUTÍ

Městský úřad Hranice, odbor stavební úřad, životního prostředí a dopravy, jako vodoprávní úřad, věcně příslušný podle ustanovení § 104 odst. 2 písm. c) a § 106 odst. 1 zákona č. 254/2001 Sb., o vodách a o změně některých zákonů (dále jen vodní zákon), ve znění pozdějších předpisů, a jako speciální stavební úřad podle ustanovení § 15 odst. 1 písm. d) zákona č. 183/2006 Sb., o územním plánování a stavebním řádu (dále jen stavební zákon), ve znění pozdějších předpisů, místně příslušný správní orgán podle ustanovení § 11 zákona č. 500/2004 Sb., správní řád (dále jen správní řád), ve znění pozdějších předpisů, tímto

účastníku řízení (dle § 27 odst. 1 správního řádu), kterým je:

Obec Paršovice, IČO 00636461, Paršovice 98, 753 55 Paršovice, zastoupený dle plné moci Ing. Zdeňkem Spáčilem, dat. nar. 28.05.1952, Pod Hůrkou 485, 753 01 Hranice

vydává dle § 94p stavebního zákona společné povolení – územní rozhodnutí a stavební povolení ke stavbě vodního díla:
„Paršovice, prodloužení vodovodu na p. č. 323/16 a 1711“,

na pozemcích parc. č. 323/16 a 1711, v k.ú. Paršovice, obec Paršovice, v okrese Přerov, v kraji Olomouckém, č.h.p. 4-11-02-0300-0-00.

Stavba vodního díla: „Paršovice, prodloužení vodovodu na p. č. 323/16 a 1711“, je prodloužením stávajícího vodovodního řadu pro veřejnou potřebu do oblasti s připravovanou zástavbou rodinnými domy v obci Paršovice. Dle projektové dokumentace bude provedena stavba nového vodovodního řadu PE DN 100 v délce 180 m, realizovaná na pozemcích parc. č. 323/16 (ostatní plocha – ostatní komunikace) a 1711 (ostatní plocha – ostatní komunikace), v k.ú. Paršovice, obec Paršovice, v okrese Přerov. Potrubí bude uloženo v dostatečné hloubce tak, aby bylo zajištěno minimální krytí vodovodního potrubí 1,5 m.

Pro umístění stavby se stanovují tyto podmínky:

1. Stavba bude umístěna na pozemcích ve vlastnictví žadatele parc. č. 323/16 (ostatní plocha – ostatní komunikace) a 1711 (ostatní plocha – ostatní komunikace), v k.ú. Paršovice, obec Paršovice, dle přiložené katastrální situace, výkres C.2 v měřítku 1:1000 z projektové dokumentace, předložené k žádosti, vypracované a ověřené Ing. Zdeňkem Spáčilem, Pod Hůrkou 485, 753 01 Hranice, autorizovaným inženýrem pro vodohospodářské stavby, ČKAIT 1200240. Případné změny musí být předem projednány a povoleny dle § 94 stavebního zákona.
2. Jedná se o stavbu trvalou. Stavba bude sloužit jako vodovod pro veřejnou potřebu.

3. Nová stavba prodloužení vodovodu bude napojena na stávající vodovodní řad PE 63 realizovaném v minulém století u domu č.p. 85 v Paršovicích.

Pro provedení stavby se dle § 15 odst. 3 vodního zákona **stanovují tyto podmínky:**

1. Stavba vodního díla bude provedena podle projektové dokumentace, ověřené vodoprávním úřadem, zpracované Ing. Zdeňkem Spáčilem, Pod Hůrkou 485, 753 01 Hranice, autorizovaným inženýrem pro vodohospodářské stavby, ČKAIT 1200240. číslo zakázky 3144, únor 2019. **Případné změny nesmí být provedeny bez předchozího povolení vodoprávního úřadu.**
2. Stavbu a stavební dozor bude provádět fyzická nebo právnická osoba, mající příslušné oprávnění, které bude předloženo ke kolaudaci. Zhotovitel stavby bude vybrán na základě výběru investora.
3. Stavebník je povinen dbát na řádnou přípravu a provádění stavby vyplývající z § 152 stavebního zákona. Při provádění stavby je povinen zejména:
   - oznámit vodoprávnímu úřadu, jako speciálnímu stavebnímu úřadu, předem termín zahájení stavby, název a sídlo stavebního podnikatele, který bude stavbu provádět, včetně změny v těchto skutečnostech
   - před zahájením stavby umístit na viditelném místě u vstupu na staveniště štítek o povolení stavby a ponechá jej tam až do dokončení stavby,
   - zajistit, aby na stavbě nebo staveništi byla k dispozici ověřená dokumentace stavby a všechny doklady, týkající se prováděné stavby, popřípadě jejich kopie,
   - ohlásit vodoprávnímu úřadu neprodleně po jejich zjištění závady na stavbě, které ohrožují životy a zdraví osob, nebo bezpečnost stavby
4. Ohlašovat vodoprávnímu úřadu fáze výstavby podle plánu kontrolních prohlídek stavby, uvedeném v PD, umožnit provedení kontrolní prohlídky, a pokud tomu nebrání vážné důvody, této prohlídky se zúčastnit.
5. Stavebník zajistí vytýčení prostorové polohy stavby vodního díla.
6. V případě nutnosti čerpání podzemních vod ze stavebního výkopu je potřeba požádat vodoprávní úřad o povolení k nakládání s vodami dle ustanovení § 8 odst. 1 písm. b) bod 3 vodního zákona, spočívající v čerpání podzemních vod za účelem snižování jejich hladiny.
7. Stavebník (investor) je povinen postupovat dle ustanovení § 22 a 23 zákona č. 20/1987 Sb. o státní památkové péči, ve znění pozdějších předpisů. Termín zahájení zemních prací musí být organizaci (která je oprávněná provádět archeologické výzkumy, jež uzavřela dohodu s investorem stavby o podmínkách provedení záchranného archeologického výzkumu), případně Národnímu památkovému ústavu písemně ohlášen s předstihem 10 pracovních dnů.
8. Stavbou budou dotčeny nebo dojde k přiblížení stávajícím sítím technické infrastruktury, jak vyplývá z vyjádření vlastníka (správce) inženýrské sítě, přiložených podmínek nebo přiložených situací:
   a) Česká telekomunikační infrastruktura a. s., ze dne 24.04.2019 s č. j. 613678/19,
   b) Vodovody a kanalizace Přerov, a. s., ze dne 18.04.2019, zn. 2019/608/Kv-S5
   c) GridServices, s. r. o., ze dne 25.04.2019, zn. 5001916785
   d) ČEZ Distribuce, a. s., ze dne 24.04.2019, zn. 0101100750

   jež jsou součástí projektové dokumentace. Tato vyjádření budou při realizaci stavby respektována.
9. Stavebník je povinen jim oznámit nejméně 15 dní předem započetí stavebních prací. Případné nezbytné činnosti je stavebník povinen vlastníkům (správcům) včas oznámit a vyžádat si jejich odborný dozor. Taktéž bude ohlášeno ukončení prací s přejímkou dotčených zařízení včetně pořízení písemného zápisu, který bude sloužit pro kolaudaci stavby.
10. Před zahájením stavebních prací bude na staveništi vytýčena poloha veškerých dotčených sítí technického vybavení a s tímto vytýčením musí být prokazatelně seznámeni pracovníci stavebního podnikatele, kteří budou provádět stavební práce. Vytýčení sítí bude provedeno za účasti příslušných vlastníků (správců) v souladu s jejich vyjádřením. O vytýčení bude proveden zápis do stavebního deníku nebo příslušný protokol, který bude doložen k žádosti o vydání kolaudačního souhlasu. Při provádění stavby bude zabezpečena jejich ochrana před poškozením a to i třetí osobou. Stávající zařízení v provozování či správců sítí technické

infrastruktury budou po dobu stavby trvale přístupné pro opravy, údržbu a příjezd vozidel, nad vedením bude dodržen zákaz zřizovat skládky, pojezd těžké techniky.

11. Vyskytnou-li se při provádění zemních prací podzemní vedení v projektu nezakreslená, musí být další provádění stavby přizpůsobeno skutečnému stavu za dozoru příslušných správců.
12. Pro stavební práce a práce související, které budou probíhat v ochranných pásmech nadzemního či podzemního vedení a zahrnovat činnosti, které jsou v ochranných pásmech zakázané, zajistí stavebník před zahájením takových prací písemný souhlas s činností v ochranném pásmu od příslušného provozovatele přenosové či distribuční soustavy nebo vodárenského zařízení.
13. Při realizaci akce bude zajištěna ochrana stávajících stromů před poškozením a to dle ČSN 83 9061 Technologie vegetačních úprav v krajině – Ochrana stromů, porostů a vegetačních prvků při stavebních pracích.
14. Dle souhlasného závazného stanoviska **orgánu ochrany ovzduší,** které je součástí koordinovaného závazného stanoviska Městského úřadu Hranice, Odboru stavební úřad, životního prostředí a dopravy, oddělení životního prostředí ze dne 03.04.2019 s č.j. OSUZPD/9873/19-2 je nutno dodržet následující podmínky:
    1. Budou aplikována účinná opatření k minimalizaci zatěžování lokality prachem.
    2. Při odvozu prašného materiálu bude používáno plachtování nákladu na ložné ploše vozidel.
    3. Mezideponie prašného materiálu bude plachtována nebo kropena tak, aby jejich povrch nevysychal.
    4. Kola vozidel budou před výjezdem ze staveniště omývána tak, aby nebyla znečištěna veřejná komunikace.
    5. Při znečištění veřejné komunikace bude neprodleně provedena její očista.
    6. S výše uvedenými podmínkami budou prokazatelně seznámeni všichni pracovníci vykonávající stavbu.
15. Dle stanoviska **orgánu odpadového hospodářství,** které je součástí koordinovaného závazného stanoviska Městského úřadu Hranice, Odboru stavební úřad, životního prostředí a dopravy, oddělení životního prostředí ze dne 03.04.2019 s č.j. OSUZPD/9873/19-2 je nutno dodržet následující podmínku:
    1. S přebytečnou zeminou, kterou nelze využít v místě výkopu bude naloženo v souladu se zákonem o odpadech a s vyhláškou č. 294/2005 Sb., o podmínkách ukládání odpadů na skládky a jejich využívání na povrchu terénu a ve znění vyhlášky 383/2001 Sb., o podrobnostech nakládání s odpady
16. Toto rozhodnutí ke zřízení vodního díla je časově omezeno a platí dva roky ode dne nabytí právní moci.
17. Termín dokončení stavby – do 2 let od zahájení stavby
18. Stavba nesmí být užívána bez kolaudačního souhlasu, který bude vydán podle § 122 stavebního zákona na základě žádosti podané v souladu s platnými předpisy.

    K žádosti o kolaudační souhlas investor předloží kromě příloh uvedených ve formuláři přílohy č. 14 vyhlášky č. 185/2018 S., o náležitostech rozhodnutí a dalších opatření vodoprávního úřadu a o dokladech předkládaných vodoprávnímu úřadu zejména:

    - písemnou dohodu vlastníků o provozování vodovodu, uzavřenou dle ustanovení § 8 odst. 3 zákona č. 274/2001 Sb., o vodovodech a kanalizacích pro veřejnou potřebu a o změně některých zákonů, ve znění pozdějších přepisů (dále jen zákon o vodovodech a kanalizacích)
    - povolení k provozování stavby prodloužení vodovodního řadu pro veřejnou potřebu v souladu s ustanovení § 15 odst. 3 vodního zákona, resp. v souladu s ustanovením § 6 zákona o vodovodech a kanalizacích.

Odůvodnění:

Žadatel – Obec Paršovice, IČO 00636461, Paršovice 98, 753 55 Paršovice, zastoupený dle plné moci Ing. Zdeňkem Spáčilem, dat. nar. 28.05.1952, Pod Hůrkou 485, 753 01 Hranice požádal podáním, doručeným dne 02.05.2019 na Městský úřad Hranice, odbor stavební úřad, životního

prostředí a dopravy, jako příslušnému vodoprávnímu úřadu **o společné územní a stavební řízení ke stavbě vodního díla s názvem: „Paršovice, prodloužení vodovodu na p. č. 323/16 a 1711".**

Dnem podání žádosti bylo zahájeno společní územní a stavební řízení.
K žádosti o vydání společného povolení podané na formuláři přílohy č. 6 k vyhlášce č. 503/2006 Sb., o podrobnější úpravě územního řízení, veřejnoprávní smlouvy a územního opatření, ve znění pozdějších předpisů, a během celého řízení byly doloženy tyto podklady:

- projektová dokumentace s názvem: „Paršovice, prodloužení vodovodu na p. č. 323/16 a 1711", zpracovaná Ing. Zdeňkem Spáčilem, Pod Hůrkou 485, 753 01 Hranice, autorizovaným inženýrem pro vodohospodářské stavby, ČKAIT 1200240. číslo zakázky 3144, únor 2019.
- vyjádření správce Povodí Moravy s.p. zn. PM-12133/2019/5203/Čer, ze dne 30.04.2019
- koordinované závazné stanovisko Městského úřadu Hranice, Odboru stavební úřad, životního prostředí a dopravy, ze dne 03.04.2019, č. j. OSUZPD/9873/19-2,
- závazné stanovisko Krajské hygienické stanice Olomouckého kraje, ze dne 26.03.2019, č.j. KHSOC/06922/2019/PR/HOK,
- vyjádření spol. Česká telekomunikační infrastruktura a. s., Olšanská 2681/6, 130 00 Praha, ze dne 24.04.2019 s č. j. 613678/19,
- vyjádření spol. Vodovody a kanalizace Přerov, a.s., Šířava 482/21, 750 02 Přerov, ze dne 18.04.2019, zn. 2019/608/Kv-S5
- vyjádření spol. GridServices, s. r. o., Plynárenská 499/1, 602 00 Brno, ze dne 25.04.2019, zn. 5001916785
- vyjádření spol. ČEZ Distribuce, a. s., Teplická 874/8, 750 02 Děčín, ze dne 24.04.2019, zn. 0101100750
- Plná moc k zatupování žadatele ze dne 30.01.2019

Vodoprávní úřad dle § 94m stavebního zákona oznámil veřejnou vyhláškou dne 06.06.2019 zahájení společného řízení dle § 94m stavebního zákona všem účastníkům řízení a dotčeným správním úřadům oznámením s č. j. OSUZPD/24728/19-2.

Vzhledem k tomu, že jsou vodoprávnímu úřadu dobře známy poměry v území a žádost poskytla dostatečný podklad pro posouzení záměru, upustil vodoprávní úřad v souladu s § 94m odst. 3 stavebního zákona od ústního jednání a stanovil lhůtu pro uplatnění námitek účastníků řízení a závazných stanovisek dotčených orgánů do 15 kalendářních dnů ode dne doručení veřejnou vyhláškou tohoto oznámení. Této možnosti nikdo nevyužil.

Vodoprávní úřad v oznámení účastníky řízení také upozornil, že dne 08.07.2019 bude mít shromážděny všechny podklady pro rozhodnutí a poskytl účastníkům řízení možnost vyjádřit se k těmto podkladům v souladu s § 36 odst. 3 správního řádu a to ve lhůtě 3 následujících dnů ode dne 08.07.2019. Této možnosti nikdo nevyužil.

Okruh účastníků řízení byl stanoven dle § 94k stavebního zákona, kdy právní postavení účastníka řízení přísluší vedle žadatele – Obec Paršovice v zastoupení Ing. Zdeněk Spáčil, pouze osobám které mají vlastnické nebo jiné věcné právo k pozemkům, na kterých bude stavba uskutečněna a k pozemkům s nimi sousedícími. Dále bylo postavení účastníka řízení přiznáno vlastníkům anebo správcům technické a dopravní infrastruktury, dotčených předmětnou stavbou a správci povodí. Jedná se o tyto účastníky řízení: Česká telekomunikační infrastruktura a.s., ČEZ Distribuce, a. s., GridServices, s.r.o., Vodovody a kanalizace Přerov, a.s.

Posouzení vodoprávního úřadu:

Vodoprávní úřad v průběhu řízení posoudil žádost o vydání společného povolení, včetně doložených podkladů. Ve výroku rozhodnutí umístil a stavebně povolil stavbu „Paršovice, prodloužení vodovodu na p. č. 323/16 a 1711", která se bude napojena na stávající vodovodní řad PE 63 realizovaném v minulém století u domu č.p. 85 v Paršovicích.

Umístění stavby je dle stanoviska orgánu územního plánování v souladu z hlediska politiky územního rozvoje, s územně plánovací dokumentací a z hlediska uplatňovaní cílů a úkolů územního plánování.

Podmínky pro provedení stavby vycházely z doložené projektové dokumentace, z předložených dokladů a stanovisek. Předložená vyjádření, stanoviska, rozhodnutí a jiná opatření dotčených

orgánů, uplatněná ve společném řízení, byla souhlasná a vzájemně si neodporovala. Uskutečněním stavby nebo jejím užíváním tak nejsou ohroženy zájmy chráněné zákonem o vodách, stavebním zákonem, předpisy vydanými k jeho provádění a dalšími zvláštními předpisy zejména na úseku ochrany životního prostředí.

Předložená projektová dokumentace splňuje obecné technické požadavky na výstavbu. Uskutečněním stavby nejsou ohroženy veřejné zájmy ani nepřiměřeně omezena či ohrožena práva a oprávněné zájmy účastníků řízení.

Odbor stavební úřad, životního prostředí a dopravy Městského úřadu Hranice, jako příslušný vodoprávní úřad v průběhu řízení neshledal důvody, bránící vydání tohoto rozhodnutí, rozhodl proto způsobem, uvedeným ve výroku.

Stavebník, Obec Paršovice, uhradil dne 20.06.2019 v souladu s ustanovením § 18 odst. 1 písm. h) zákona č. 634/2004 Sb., o správních poplatcích, ve znění pozdějších předpisů správní poplatek ve výši 3 000,- Kč.

Poučení účastníků

Proti tomuto rozhodnutí může účastník řízení podat podle § 81 správního řádu odvolání, a to ve lhůtě do 15 dnů ode dne, kdy mu bylo rozhodnutí oznámeno. Odvolání se podává u Odboru stavební úřad, životního prostředí a dopravy Městského úřadu Hranice. O odvolání rozhoduje Odbor životního prostředí a zemědělství Krajského úřadu Olomouckého kraje.

Odvolání musí mít náležitosti dle § 37 odst. 2 správního řádu a dále musí obsahovat údaje o tom, proti kterému rozhodnutí směřuje, v jakém rozsahu ho napadá a v čem je spatřován rozpor s právními předpisy nebo nesprávnost rozhodnutí nebo řízení, jež mu předcházelo.

Odvolání se podává s potřebným počtem stejnopisů tak, aby jeden stejnopis zůstal správnímu orgánu a aby každý účastník dostal jeden stejnopis. Nepodá-li účastník potřebný počet stejnopisů, vyhotoví je správní orgán na náklady účastníka. Odvoláním lze napadnout výrokovou část rozhodnutí, jednotlivý výrok nebo jeho vedlejší ustanovení. Odvolání jen proti odůvodnění rozhodnutí je nepřípustné. Včas podané a přípustné odvolání má odkladný účinek, v jehož důsledku nenastává právní moc rozhodnutí, vykonatelnost, ani jiné právní účinky.

MĚSTSKÝ ÚŘAD -54- HRANICE

Jiří Škop
samostatný referent
oddělení životního prostředí

Toto oznámení musí být vyvěšeno po dobu 15 dnů na úřední desce Obecního úřadu Paršovice a úřední desce Městského úřadu Hranice. 15. den vyvěšení je dnem doručení.
Písemnost se zveřejní též způsobem umožňujícím dálkový přístup.

Vyvěšeno dne 07. 08. 2019 Sejmuto dne.....

Razítko a podpis orgánu, který potvrzuje vyvěšení a sejmutí oznámení:

MĚSTSKÝ ÚŘAD
753 01 HRANICE
- 12 -

Příloha: **Katastrální situace C.2 – 1 : 1000**

262/19

Obdrží:

Účastníci společného územního a stavebního řízení dle § 27 odst.1 správního řádu (doručení veřejnou vyhláškou):

- Obec Paršovice, Paršovice 98, 753 55 Paršovice,
  prostřednictvím zástupce - Zdeněk Spáčil, Pod Hůrkou 485, 753 01 Hranice
- Povodí Moravy, a.s., Dřevařská 932/11, Brno - Veveří, 602 00 Brno
- Česká telekomunikační infrastruktura a.s., Olšanská 2681/6, Žižkov, 130 00 Praha 3
- Vodovody a kanalizace Přerov, a.s, Šířava 483/21, 750 02 Přerov
- GridServices, s.r.o., se sídlem Brno, Plynárenská 499/1, 602 00 Brno
- Telco Pro Services, a.s., Duhová 1531/3, 140 00 Praha 4,
- ČEZ ICT Services, a.s., Duhová 1531/3, 140 00 Praha 4,
- ČEZ Distribuce, a. s., Teplická 874/8, Děčín IV-Podmokly, 405 02 Děčín


Účastníci společného územního a stavebního řízení dle § 94k písm. e) stavebního zákona – osoby, jejichž vlastnické právo nebo jiné věcné právo k sousedním stavbám nebo sousedním pozemkům na nich může být společným povolením dotčeno (doručení veřejnou vyhláškou):
vlastník pozemku parcelní číslo 1719, 1720, 1721, 1722, 70, 69/1, 69/2, 69/3, 68, 323/1, 323/2, 161/1, 67/2, 1278/2, 67/1, 63, 62, 61/3, 61/1, 60/1, 59/6, 59/1, 58/1 a 57/4 vše v k.ú. Paršovice.

Dotčené orgány státní správy (doručení veřejnou vyhláškou):

- Krajská hygienická stanice Olomouckého kraje, se sídlem v Olomouci, územní pracoviště Přerov, Dvořákova 1800/75, 750 11 Přerov,
- Hasičský záchranný sbor Olomouckého kraje, územní odbor Přerov, Šířava 25, 750 02 Přerov
- Městský úřad Hranice, Odbor stavební úřad, životního prostředí a dopravy, Oddělení životního prostředí, jako silniční správní úřad, Pernštejnské nám. 1, 753 01 Hranice
- Městský úřad Hranice, Odbor stavební úřad, životního prostředí a dopravy, Oddělení životního prostředí, jako orgán odpadového hospodářství, Pernštejnské nám. 1, 753 01 Hranice
- Městský úřad Hranice, Odbor stavební úřad, životního prostředí a dopravy, Oddělení životního prostředí, jako orgán ochrany ovzduší, Pernštejnské nám. 1, 753 01 Hranice
- Městský úřad Hranice, Odbor školství, kultury a tělovýchovy, Pernštejnské nám. 1, 753 01 Hranice

Na vědomí :

- spis - Městský úřad Hranice, OSÚŽPD, Pernštejnské nám. 1, 753 01 Hranice.

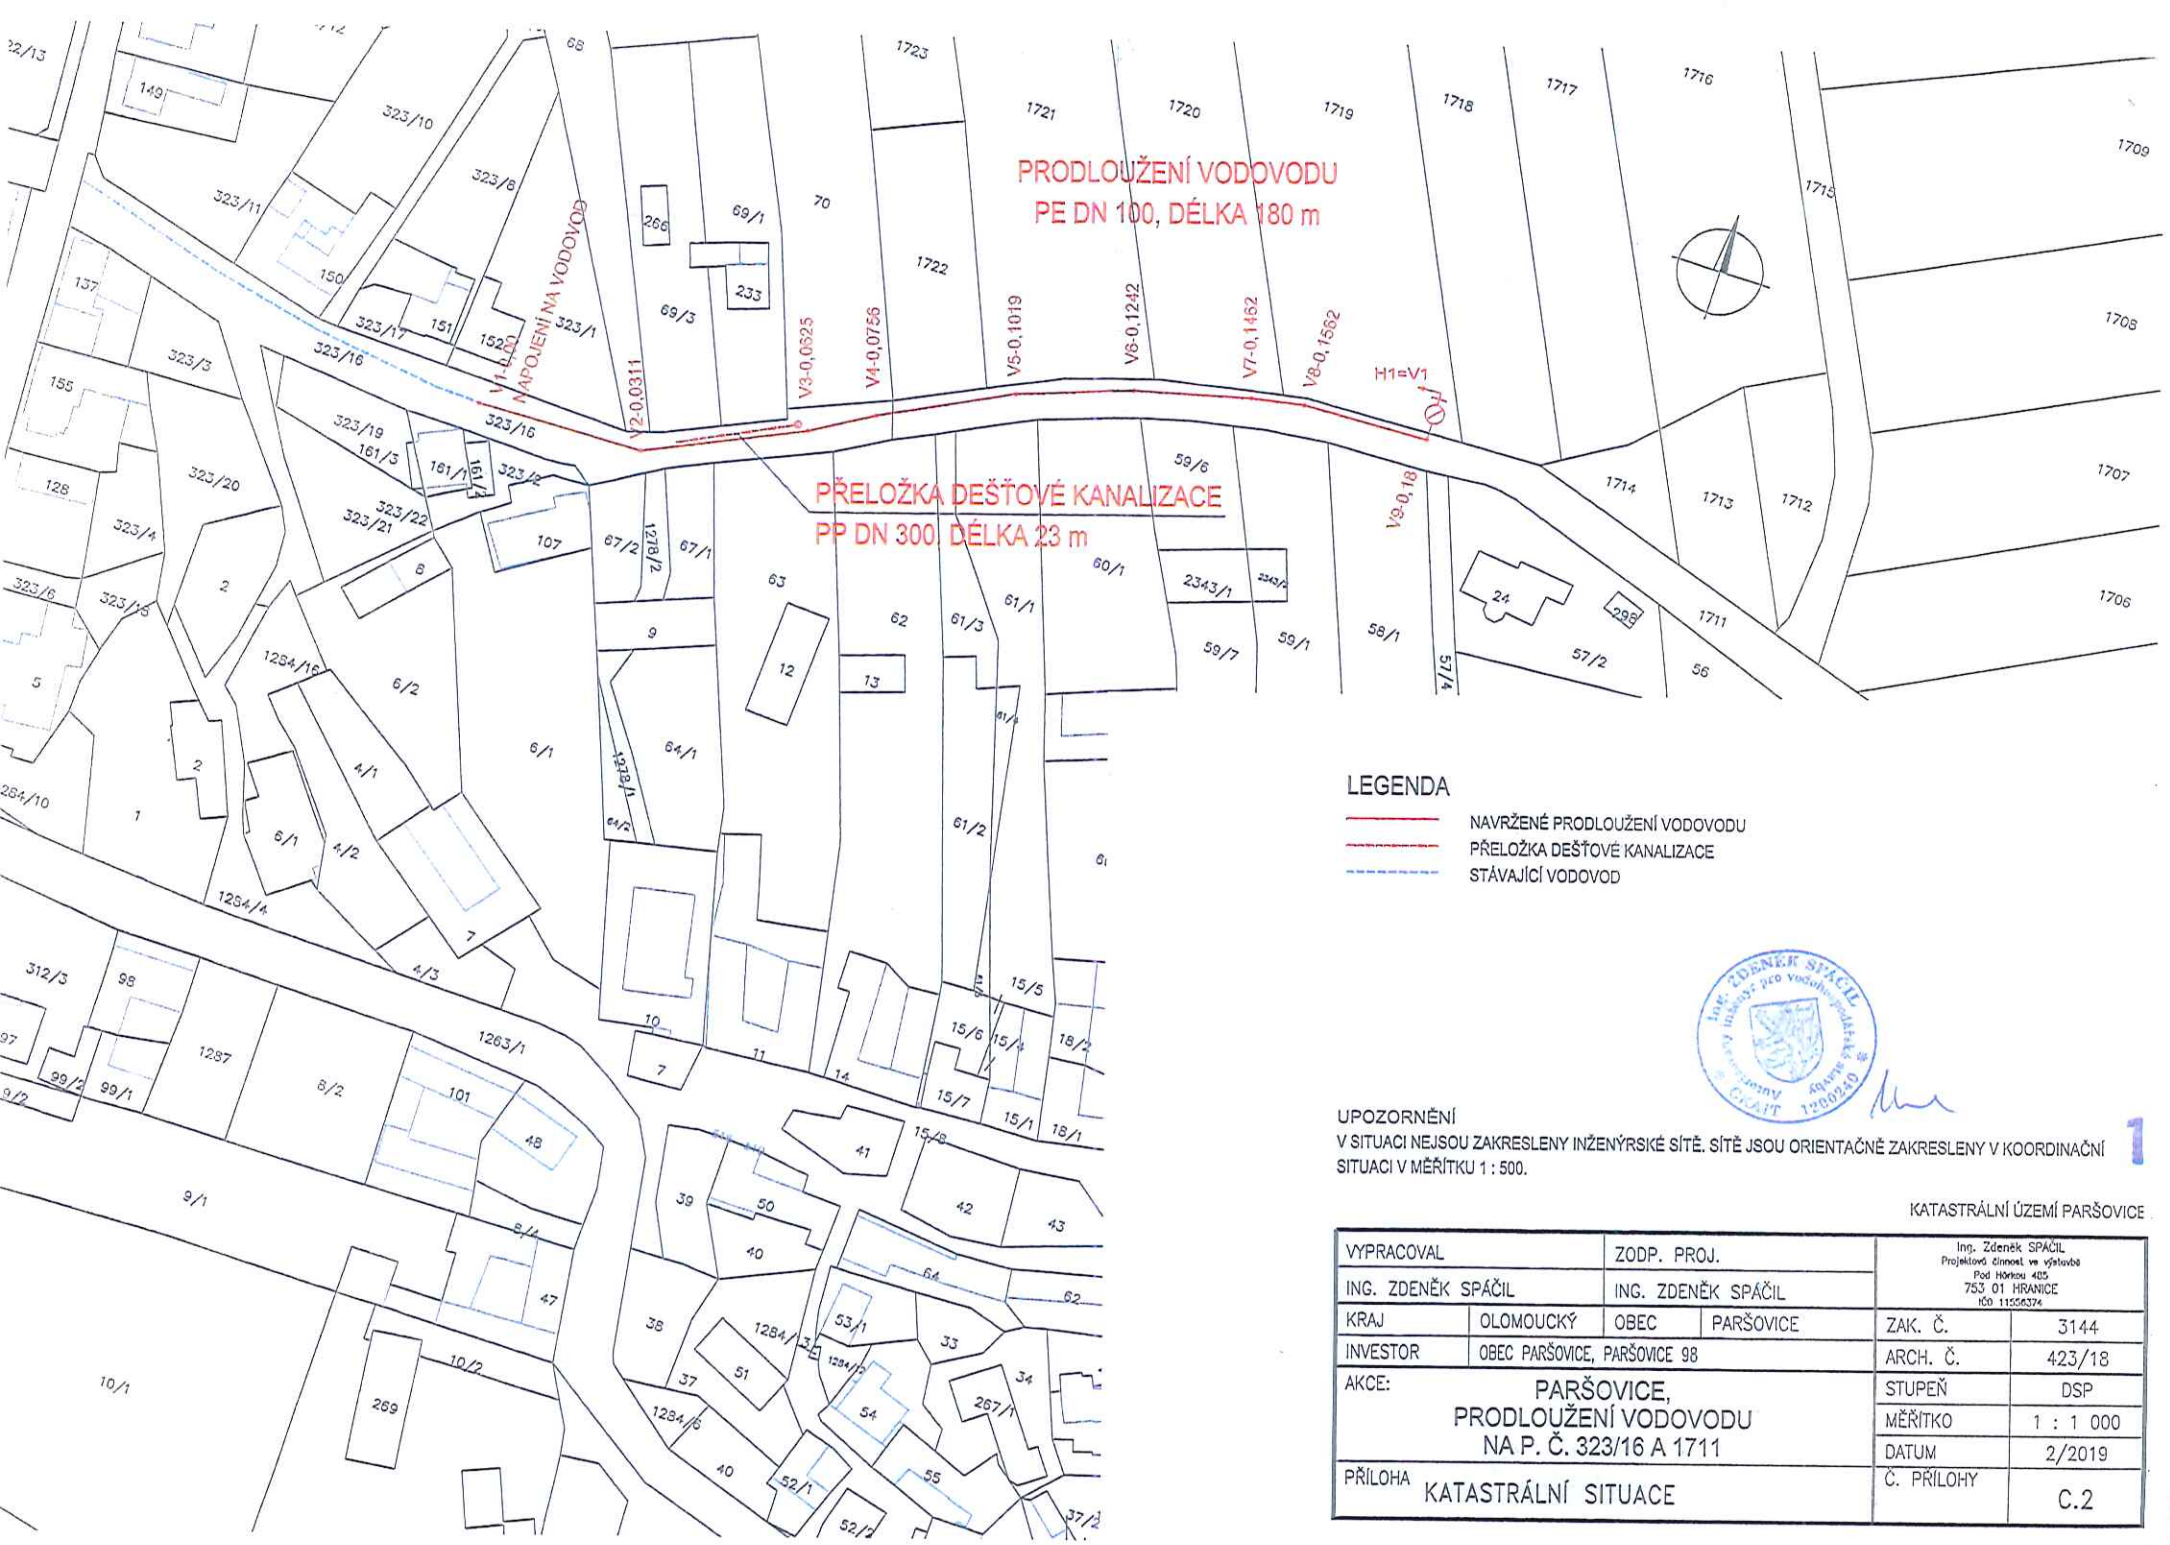

LEGENDA

- NAVRŽENÉ PRODLOUŽENÍ VODOVODU
- PŘELOŽKA DEŠŤOVÉ KANALIZACE
- STÁVAJÍCÍ VODOVOD

UPOZORNĚNÍ

V SITUACI NEJSOU ZAKRESLENY INŽENÝRSKÉ SÍTĚ. SÍTĚ JSOU ORIENTAČNĚ ZAKRESLENY V KOORDINAČNÍ SITUACI V MĚŘÍTKU 1 : 500.

1

KATASTRÁLNÍ ÚZEMÍ PARŠOVICE

VYPRACOVAL		ZODP. PROJ.		Ing. Zdeněk SPÁČIL Projektová činnost ve výstavbě Pod Horkou 405 753 01 HRANICE IČO: 11556374	
ING. ZDENĚK SPÁČIL		ING. ZDENĚK SPÁČIL			
KRAJ	OLOMOUCKÝ	OBEC	PARŠOVICE	ZAK. Č.	3144
INVESTOR	OBEC PARŠOVICE, PARŠOVICE 98			ARCH. Č.	423/18
AKCE:	PARŠOVICE, PRODLOUŽENÍ VODOVODU NA P. Č. 323/16 A 1711			STUPEŇ	DSP
				MĚŘÍTKO	1 : 1 000
				DATUM	2/2019
PŘÍLOHA	KATASTRÁLNÍ SITUACE			Č. PŘÍLOHY	C.2