

319/19

# PŘELOŽKA KANALIZACE - ŠROMOTOVO NÁMĚSTÍ, HRANICE

## úplná uzavírka - 1. týden

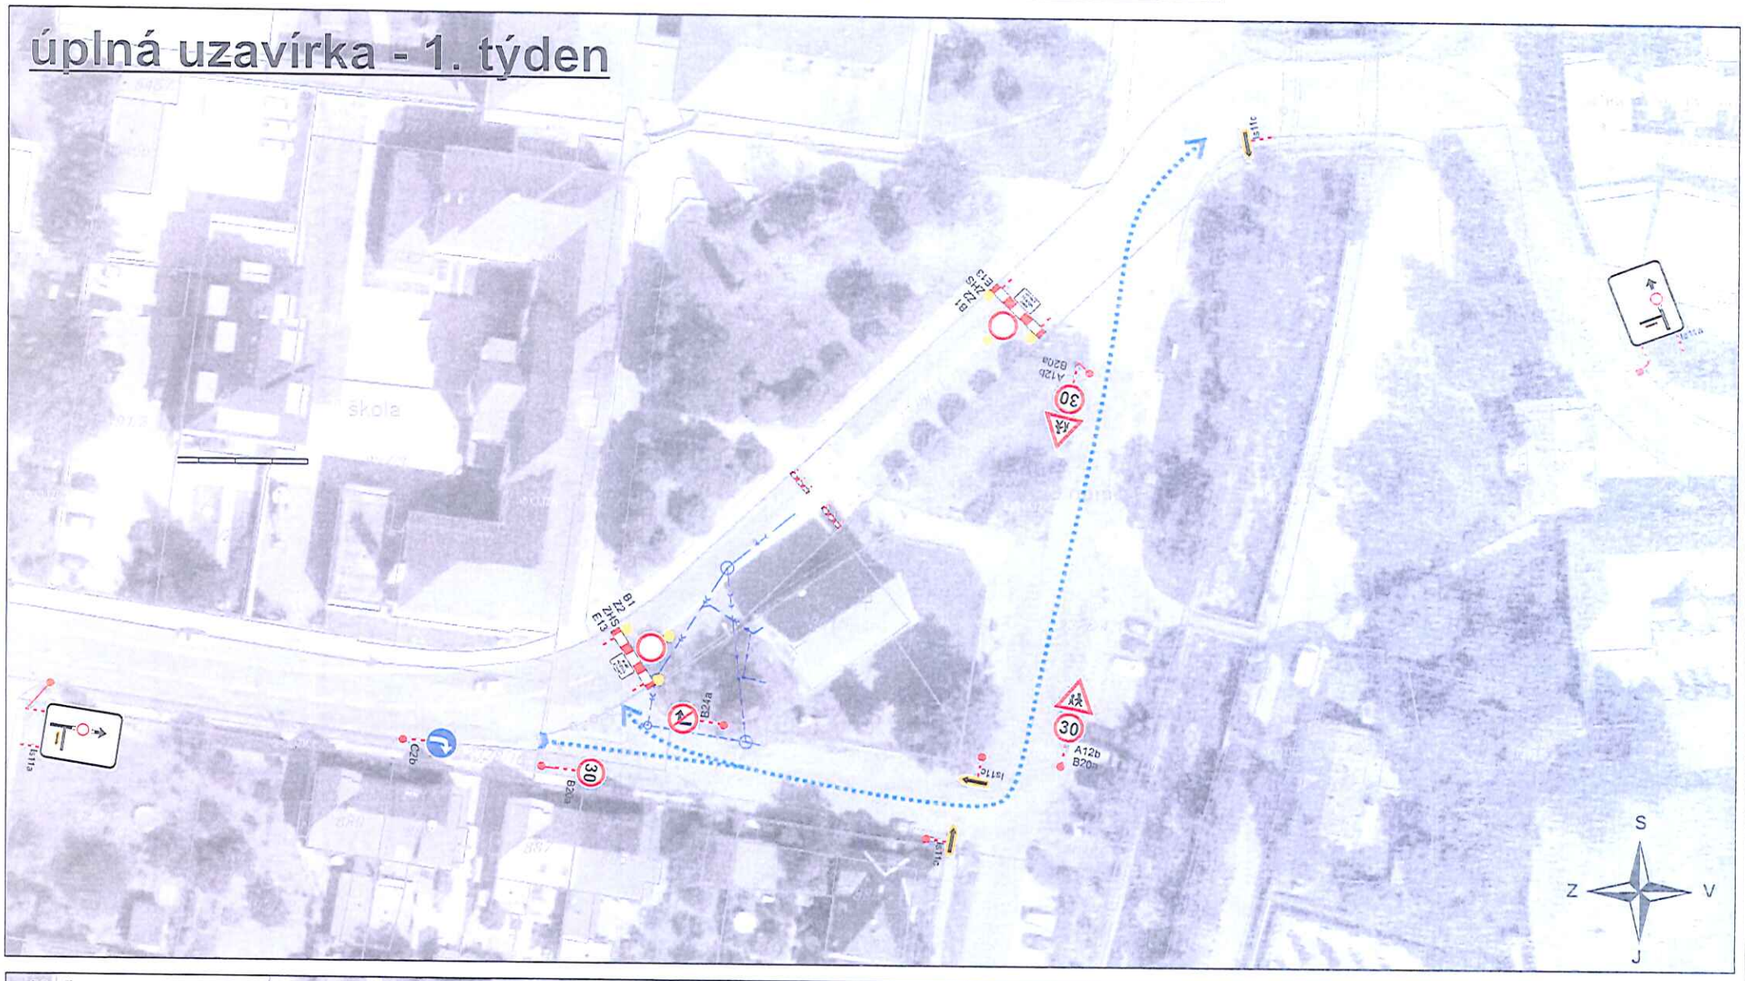


## částečná uzavírka - 2. týden

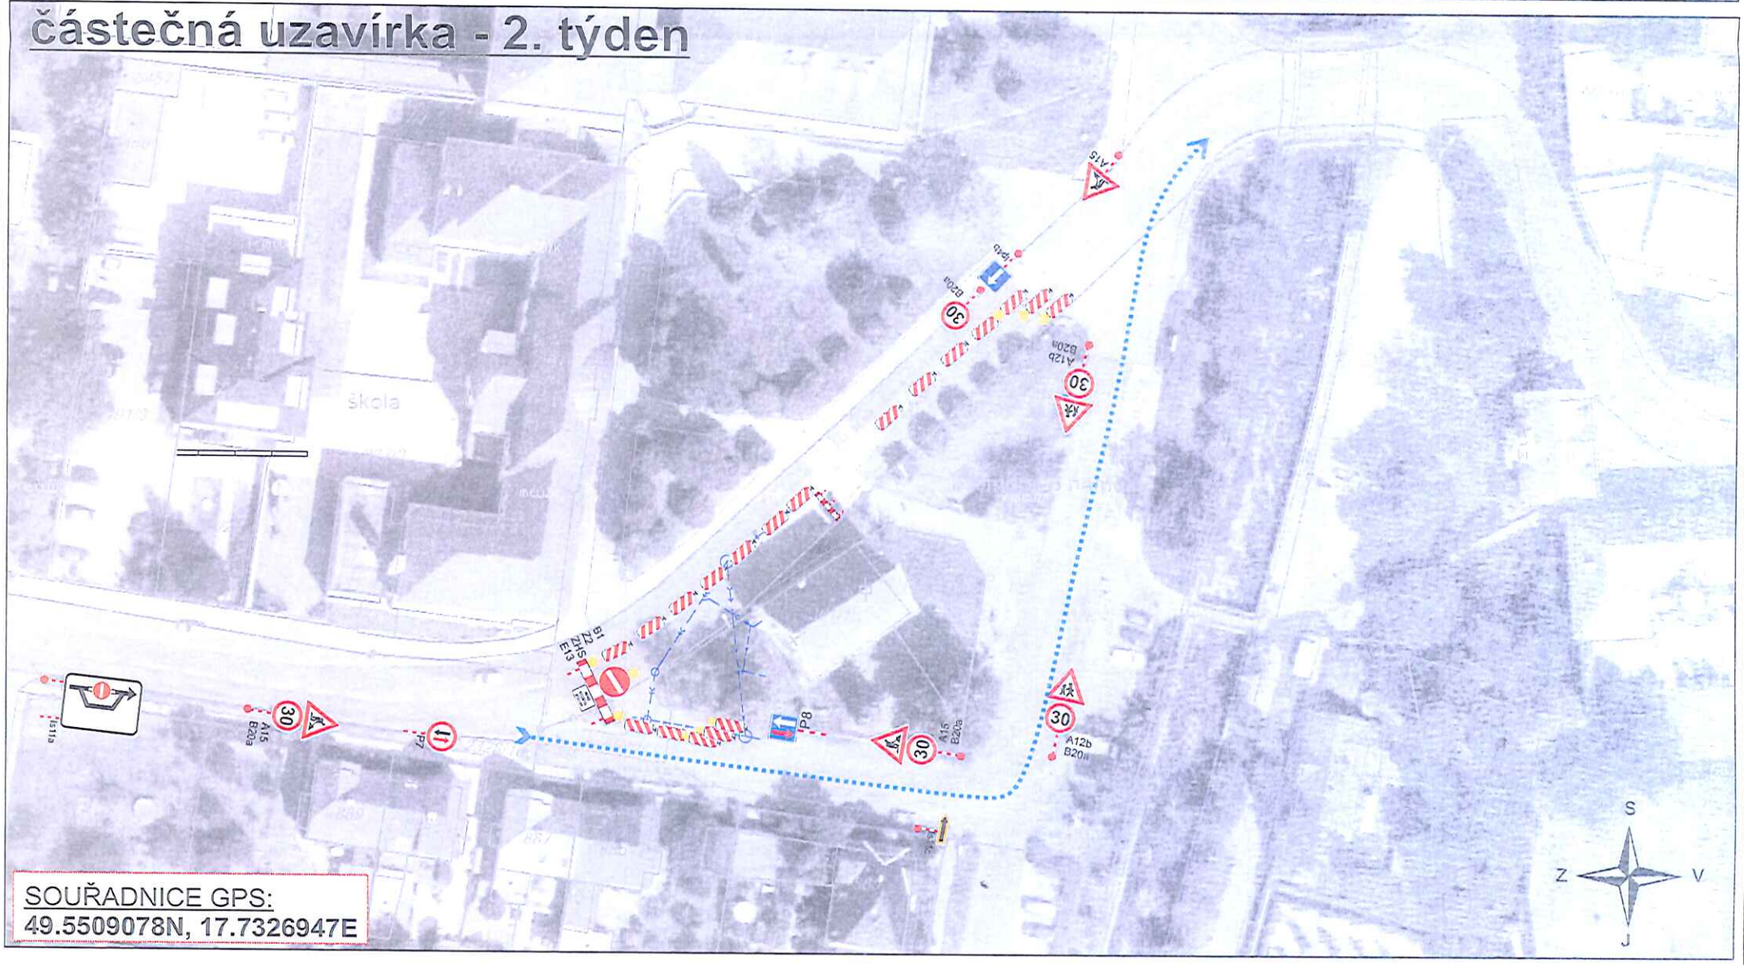


SOUŘADNICE GPS:
49.5509078N, 17.7326947E

**LEGENDA**

- Objízdná trasa
- Kanalizace
- A15 — Přechodné DZ

- Omezení na silnici II/440 na ul. Šromotovo náměstí, z důvodu překopu komunikace při provádění přeložky kanalizace.
- DZ bude umístěno dle TP 66 - Zásady pro označování pracovních míst na pozemních komunikacích.
- Stávající trvalé DZ, které bude v rozporu s přechodnou úpravou silničního provozu bude dočasně překryto nebo přeškrtnuto.

| | |
|---|---|
| VYPRACOVAL: ING. LENKA KLVAŇOVÁ | ODSOUHLASIL: PAVLINA HERMANNOVÁ |
| KRAJ: OLOMOUCKÝ | INVESTOR: |
| M.O.: Hranice | ZHOTOVITEL: SKD - stavební Lipník nad Bečvou, s.r.o. |
| AKCE: Přeložka kanalizace - Šromotovo náměstí, Hranice | |
| PŘÍLOHA: SITUACE - PŘECHODNÉ DOPRAVNÍ ZNAČENÍ | |

VACULA SILNIČNÍ s.r.o.
IČO: 031 81 936
Sídlo: Růžová 272/1, 110 00 Praha 1
Provozovna: Slizany 535, 756 43 Rožnov pod Radhoštěm

| | |
|---|---|
| FORMÁT | A3 |
| DATUM | 9/2019 |
| ZAK.ČÍS. | 268/2019 |
| ARCHIVNÍ ČÍS. | |

Tento doklad je nedílnou součástí rozhodnutí/opatření
Městského úřadu Hranice, odboru stavební úřad,
životního prostředí a dopravy

ze dne: 07.10.2019 č.j.: OSUZPD/ 47219/19-11