TEXTOVÁ č. 2
GRAFICKÁ 07/ST

PRÁVNÍ STAV REGULAČNÍHO PLÁNU

D R A H O T U Š E
NAD VÁPENKAMI

PO VYDÁNÍ ZMĚNY Č. 1

ZÁZNAM O ÚČINNOSTI

PRAVNÍ STAV REGULAČNÍHO PLÁNU, DRAHOTUŠE – NAD VÁPENKAMI PO VYDÁNÍ ZMĚNY Č. 1

Správní orgán, který změnu č. 1 Regulačního plánu, Drahotuše - Nad Vápenkami vydal:
Zastupitelstvo města Hranic, usnesení č. 477/2012 - ZM 20 ze dne 13.12.2012
Nabytí účinnosti změny č. 1 Regulačního plánu, Drahotuše – Nad Vápenkami dne 1.2.2013


OPRÁVNĚNÁ ÚŘEDNÍ OSOBA POŘIZOVATELE

MĚSTSKÝ ÚŘAD
HRANICE
-30-

Ing. arch, Ladislav Patočka
vedoucí odboru stavební úřad, MěÚ Hranice

STUPEŇ	REGULAČNÍ PLÁN
ZPRACOVATEL	ATELIER A.VE
	M. MAJEROVÉ 3, 638 00 BRNO, TEL: +420 604 215 144, e-mail:a.ve.studio@volný.cz
	ING. ARCH. HELENA KOČIŠOVÁ (ZÁSTUPCE)
	ING. ARCH ŠTĚPÁN KOČIŠ, ING RENÉ UXA
OBJEDNATEL	MĚSTO HRANICE
DATUM	LISTOPAD 2013


atelier a.ve

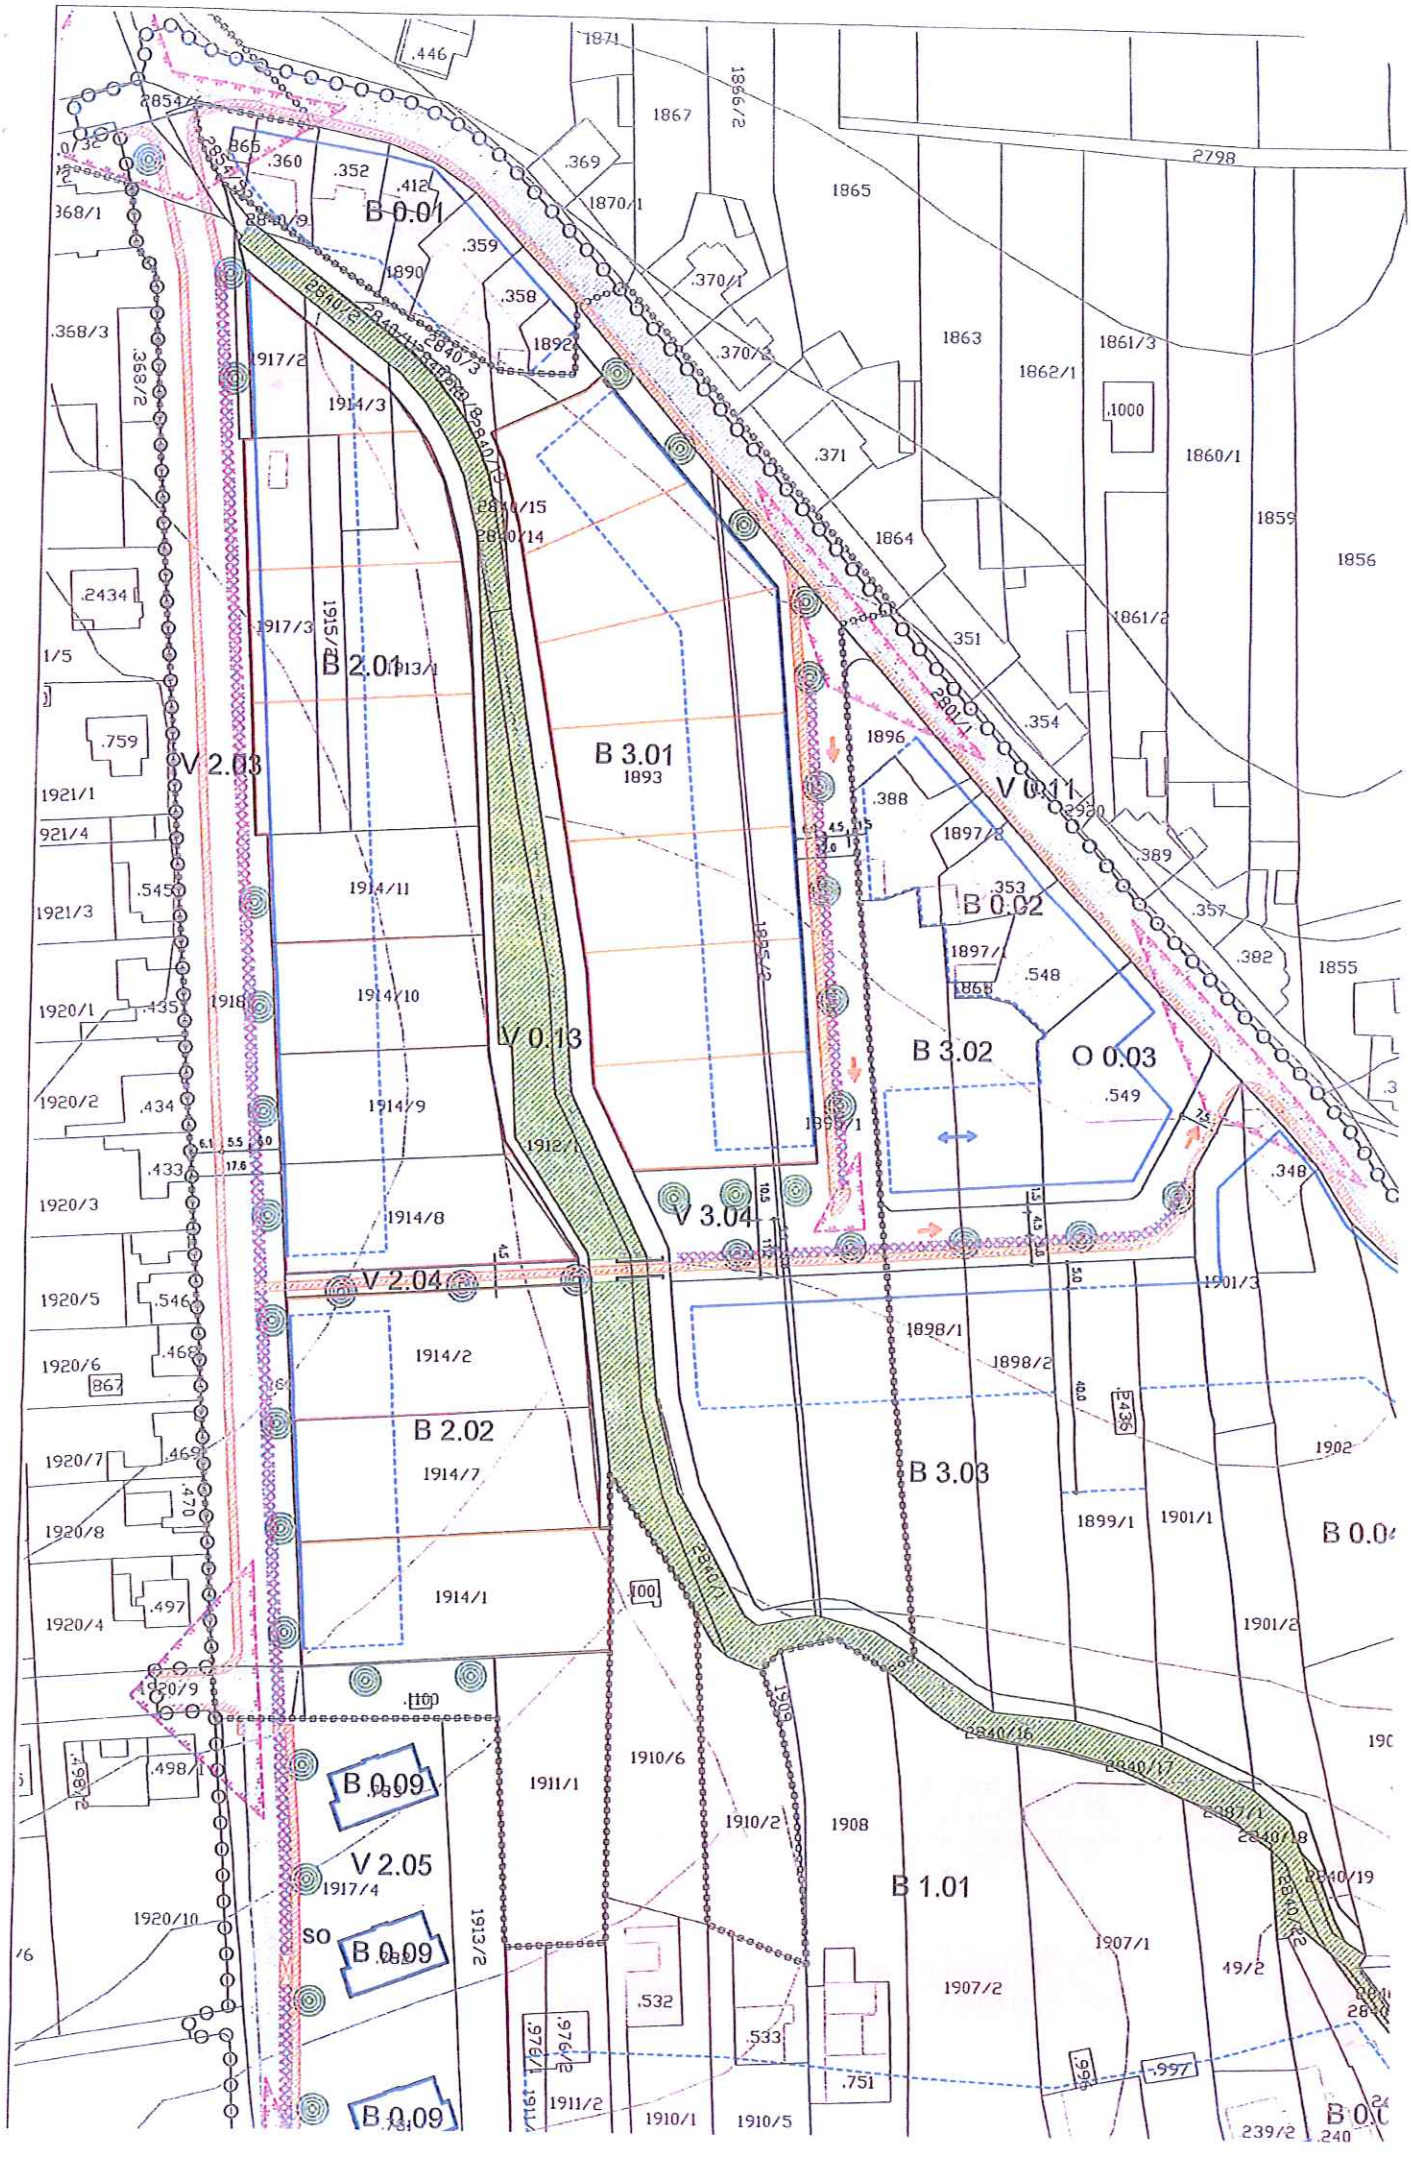

B 0.01
B 2.01
B 3.01
V 2.03
V 0.11
B 0.02
V 0.13
B 3.02
O 0.03
V 3.04
V 2.04
B 2.02
B 3.03
B 0.09
V 2.05
B 0.09
B 0.09
B 1.01
2798
1914/3
1914/11
1914/10
1914/9
1914/8
1914/2
1914/7
1914/1
1913/1
1913/2
1915/1
1917/2
1917/3
1918
1912/1
1917/4
1911/1
1911/2
1910/6
1910/2
1910/1
1910/5
1908
1907/1
1907/2
1901/3
1901/1
1902
1899/1
1898/1
1898/2
1897/1
1897/2
1896
1895/2
1893
1890
1892
1871
1867
1866/2
1865
1870/1
1863
1862/1
1861/3
1860/1
1859
1856
1855
1864
1861/2
1855
1239/2
240

DRAHOTUŠE

RP "NAD VÁPENKAMI"

Právní stav po vydání změny č.1

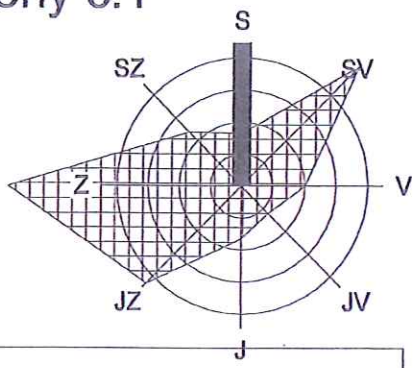

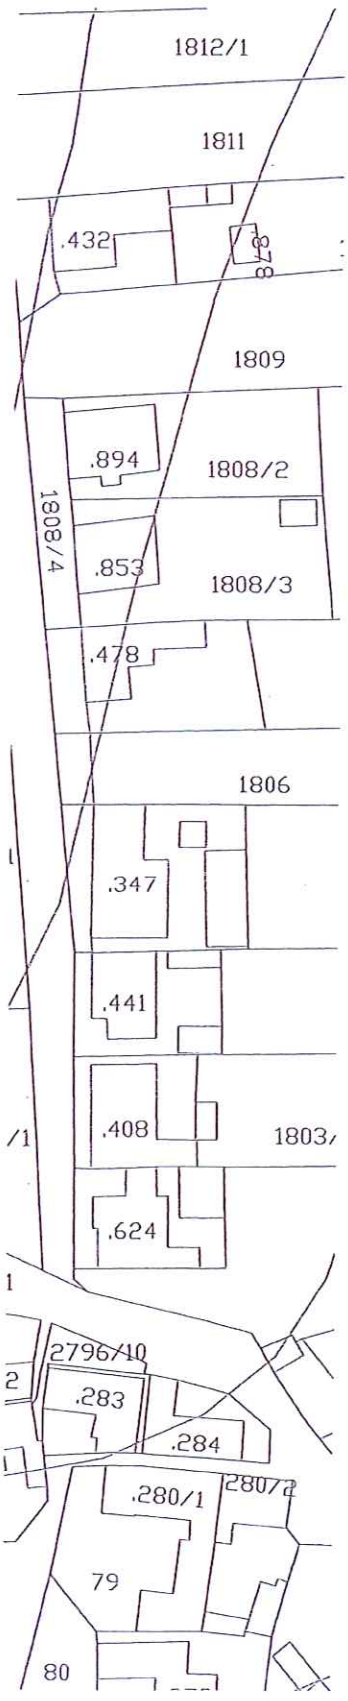

LEGENDA

značení	popis
	řešené území
	zastavěné území (převzato z ÚPN SÚ Hranice)
3.1	označení skupiny pozemků
	hranice skupiny pozemků

PODMÍNKY PRO VYMEZENÍ A VYUŽITÍ POZEMKŮ


B	pozemky staveb pro bydlení
O	pozemky staveb a zařízení občanského vybavení
S	pozemky staveb pro sport a rekreaci
V	pozemky veřejných prostranství
	nová parcelace

PODMÍNKY PRO UMÍSTĚNÍ A PROSTOROVÉ USPOŘÁDÁNÍ

	stavební čára
	stavební hranice
	umístění dvojdomku
	silnice III. třídy
	místní komunikace zklidněná
	chodník
SO	zpevněná plocha pro umístění nádob separovaného odpadu
	lávka pro pěší
	jednosměrný provoz
	rozhledový trojúhelník
	parkovací místa se zelení
	doprovodná zeleň vodního toku
	vzrostlá zeleň

PŘEHLED LOKALIT (SKUPIN POZEMKŮ S JEDNOTNOU REGULACÍ) ETAPIZACE

	podmínky	podmínky pro umístění a prostorové uspořádání	kapacita

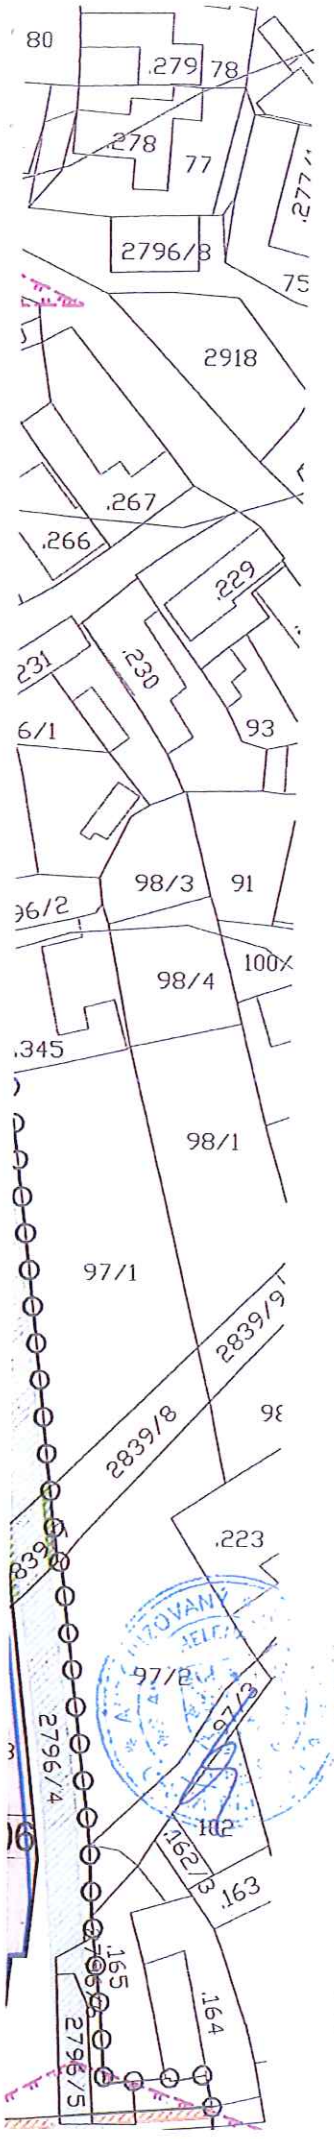

skupina	podmínky pro využití	podmínky pro umístění a prostorové uspořádání					kapacita výstavby nových RD
		forma zástavby	orientace zástavby	tvar střechy	vztah uliční a stavební čáry	počet nadzemních podlaží	
Etapa 0 – stabilizovaná zástavba, plochy							
0.01	bydlení	uzavřená	okapová	šikmý	různá	1 + p	—
0.02	bydlení	otevřená	okapová	šikmý	různá	1 + p	—
0.03	občanská vybavenost	otevřená	okapová	šikmý	různá	2 + p	—
0.04	bydlení	uzavřená	okapová štítová	šikmý	různá shodná	1 + p	—
0.05	bydlení	uzavřená	okapová štítová	šikmý	různá shodná	1 + p	—
0.06	bydlení	otevřená	okapová štítová	šikmý	shodná	2 + p	—
0.07	bydlení	uzavřená	okapová	šikmý	shodná	2 + p	—
0.08	bydlení	otevřená	okapová štítová	šikmý	různá	1 + p	—
0.09	bydlení	otevřená	—	pultový	shodná	3	—
0.10	sport	otevřená	—	—	různá	1 + p	—
0.11	veřejné prostranství	—	—	—	—	—	—
0.12	veřejné prostranství	—	—	—	—	—	—
0.13	veřejné prostranství	—	—	—	—	—	—
0.14	veřejné prostranství	—	—	—	—	—	—
Etapa I.							
1.01	bydlení	otevřená	okapová	šikmý	různá	1 + p	2
1.02	bydlení	otevřená	okapová štítová	šikmý	různá	1 + p	5
1.03	veřejné prostranství	—	—	—	—	—	—
Etapa II.							
2.01	bydlení	otevřená	okapová	šikmý	shodná	1 + p	8
2.02	bydlení	otevřená	okapová	šikmý	shodná	1 + p	3
2.03	veřejné prostranství	—	—	—	—	—	—
2.04	veřejné prostranství	—	—	—	—	—	—
2.05	veřejné prostranství	—	—	—	—	—	—
2.06	veřejné prostranství	—	—	—	—	—	—
Etapa III.							
3.01	bydlení	otevřená	okapová	šikmý	shodná	1 + p	7
3.02	bydlení	otevřená	okapová	šikmý	různá	1 + p	2
3.03	bydlení	otevřená	okapová	šikmý	shodná	1 + p	5
3.04	veřejné prostranství	—	—	—	—	—	—

V barevně označených lokalitách nahrazuje regulační plán následující územní rozhodnutí:
"Rozhodnutí o umístění stavby"
"Rozhodnutí o změně stavby a změně vlivu stavby na využití území"
"Rozhodnutí o dělení nebo scelování pozemků"

HLAVNÍ VÝKRES

1 : 1000

URBANISTICKÁ KONCEPCE, DOPRAVA

STUPEŇ REGULAČNÍ PLÁN

ZPRACOVATEL ATELIER A.VE, M. MAJEROVÉ 3, 638 00 BRNO
TEL: +420604215144, e-mail: a.ve.studio@volny.cz
ING. ARCH. HELENA KOČIŠOVÁ (ZÁSTUPCE),

"Textová" část

Příloha č. 2

PRÁVNÍ STAV REGULAČNÍHO PLÁNU

D R A H O T U Š E
NAD VÁPENKAMI

PO VYDÁNÍ ZMĚNY Č. 1

ZÁZNAM O ÚČINNOSTI

PRAVNÍ STAV REGULAČNÍHO PLÁNU, DRAHOTUŠE – NAD VÁPENKAMI PO VYDÁNÍ ZMĚNY Č. 1

Správní orgán, který změnu č. 1 Regulačního plánu, Drahotuše - Nad Vápenkami vydal:
Zastupitelstvo města Hranic, usnesení č. 477/2012 - ZM 20 ze dne 13.12.2012
Nabytí účinnosti změny č. 1 Regulačního plánu, Drahotuše – Nad Vápenkami dne 1.2.2013

OPRÁVNĚNÁ ÚŘEDNÍ OSOBA POŘIZOVATELE

MĚSTSKÝ ÚŘAD
HRANICE
-30-

Ing. arch, Ladislav Patočka
vedoucí odboru stavební úřad, MěÚ Hranice

STUPEŇ	REGULAČNÍ PLÁN
ZPRACOVATEL	ATELIER A.VE M. MAJEROVÉ 3, 638 00 BRNO, TEL: +420 604 215 144, e-mail:a.ve.studio@volný.cz ING. ARCH. HELENA KOČIŠOVÁ (ZÁSTUPCE) ING. ARCH ŠTĚPÁN KOČIŠ, ING RENÉ UXA
OBJEDNATEL	MĚSTO HRANICE
DATUM	LISTOPAD 2013

atelier a.ve

A. TEXTOVÁ ČÁST

1. Vymezení řešené plochy

Řešené území je na severovýchodu vymezeno ulicí Nádražní, z východu ulicí Svatoplukovou, z jihu ulicí Lipnická a západní okrajem zahrnuje ulici Tyršovu. Území navazuje na stabilizované území centrální části Drahotuší. Rozloha řešeného území je cca 13,56 ha.

Celé řešené území je v grafické části dokumentováno v měř. 1: 1000 a 1:2000.

2. Podmínky využití území

2.1 Podmínky pro vymezení a využití pozemků a podmínky pro vytváření příznivého životního prostředí

2.1.1 Pozemky staveb pro bydlení

Podmínky pro využití

Přípustné a obvyklé je individuální bydlení v rodinných domech, popř. nájemních vilách, soukromá zeleň v předzahrádkách a zahradách, parkování vozidel, technické vybavení, vestavěné občanské vybavení (menší část půdorysné plochy rodinného domku může být využita jako kanceláře, ordinace, ateliery). V případě skupiny pozemků 1.09 je respektováno současné využití – bytové domy.

V severní části skupiny 3.01, přiléhající k silnici III/44025, je využití pro bydlení podmíněno dostatečným ochráněním vnitřního prostoru staveb proti nepříznivým vlivům hluku ze zmíněné silnice, které bude doloženo v dalších stupních projektové dokumentace. V případě této skupiny bude orgán ochrany veřejného zdraví účastníkem stavebního řízení.

Podmínečně přípustné jsou činnosti a zařízení služeb (využití menší části rodinného domku popř. drobné stavby pro drobnou výrobní činnost), integrovaná zařízení - sídla firem včetně nerušících provozoven, které nepřesahují rámec a význam daného území (maloobchod, stravovací zařízení, menší ubytovací zařízení, církevní a správní zařízení), místní správy a drobné řemeslné, sousedství a pohodu bydlení nenarušující činnosti

Nepřípustné jsou veškeré činnosti děje a zařízení, které svou zátěží narušují prostředí nebo takové důsledky vyvolávají druhotně, včetně činností a zařízení chovatelských a pěstitelských, které jednotlivě nebo v souhrnu překračují stupeň zátěže pro území bydlení.

Identifikace

Pozemky staveb pro bydlení zahrnují skupiny označené 0.01, 0.02, 0.04, 0.05, 0.06, 0.07, 0.08, a 0.09.

2.1.2 Pozemky staveb a zařízení občanského vybavení

Podmínky pro využití

Obvyklé a přípustné využití území je pro zdravotnické areály, vzdělávací areály, kulturní areály a areály pro sociální péči poskytující služby městského a nadměstského dosahu a maloobchodní a stravovací zařízení,veřejnou správu a ochranu obyvatelstva.

Podmínečně přípustné je bydlení, sport, popř. nezbytné technické vybavení, maloobchodní zařízení do 800 m^2 prodejní plochy ve vícepodlažním objektu odpovídajícímu charakteru území současně se zajištěním parkování v objektu.

Skupina 2.01 (navržená zástavba na ulici Tyršova - sever)

- **Stavební čáry, hranice:**
  - stavební čára je shodná s uliční čarou
  - v případě pozemku parc. č. 1917/3, jehož západní hranice (směrem do veřejného prostoru) je respektována, jsou stavební a uliční čára rozdílné – uliční čára je shodná s hranicí pozemku a stavební čára navazuje na stavební čáru pro ostatní objekty
  - hlavní průčelí domu je umístěno na stavební čáře a zároveň půdorys domu tuto čáru nepřekročí směrem do veřejného prostranství
  - stavební hranice je rovnoběžná se stavební čarou a to ve vzdálenosti 20 m
  - stavební hranicí je vymezena část pozemku využitelná pro výstavbu
  - na stavební čáře musí být umístěn hlavní objekt sloužící bydlení, nikoli drobná stavba
- **Výška zástavby, tvar střech:**
  - objekty mohou mít pouze jedno nadzemní podlaží a obytné podkroví
  - výška objektu po římsu je max. 4,5 m od upraveného terénu
  - tvar střech u objektů musí být převážně šikmý – hlavní objem objektu musí mít sedlovou střechu o sklonu 38°- 42°, podružná část objektu, případně dvorní křídlo může mít také pultovou střechu o sklonu 15°- 30°
  - orientace zástavby – okapová (hlavní hřeben objektu je souběžný s uliční čárou)
  - výška hlavních objemů sousedních objektů (situovaných na společnou hranici pozemku – v případě dvojdomků) se nesmí lišit o více než 1 m
  - vikýře mohou mít pultový i sedlový tvar a mohou být opticky v návaznosti na fasádu (přerušená střecha v okapu)
- **Forma zastavění, odstupy:**
  - otevřená zástavba– objekty s bočním odstupem – samostatně stojící objekty
  - odstup od hranice pozemku, pokud není určen stavební čarou či hranicí, musí být vždy minimálně 3,5 m při zachování vzdálenosti mezi objekty minimálně 7m, případně minimálně 4 m, pokud oba sousední objekty nemají na přilehlých stranách okenní otvory
  - garáž musí být součástí objektu
- **Nezastavitelná část pozemku za stavební hranicí (zahrada):**

  zde je povolena výstavba těchto objektů:
  - stavby o jednom nadzemním podlaží do 16 m2 zastavěné plochy a do výšky 3m pro účely rekreační (altány) a pro účely zemědělské a chovatelské (sklad nářadí, stavby pro chovatelství)
  - zimní zahrady o jednom nadzemním podlaží a skleníky do 16 m2 a do 3 m výšky
  - bazény do 20 m2
- **Nezastavitelná část pozemku před stavební čarou (předzahrádka) – pouze v případě pozemku parc. č. 1917/3:**
  - nejsou povoleny žádné stavby kromě otevřeného přístřešku u vstupu (závětří), který je konstrukčně propojen s objektem
  - není povolena výsadba jehličnatých druhů stromů
- **Oplocení:**
  - oplocení hraničící s veřejným prostranstvím může být neprůhledné a může mít výšku do 2 m


- v případě pozemku parc. č. 1917/3 oplocení hraničící s veřejným prostranstvím může být neprůhledné pouze do výšky 0,8 m a může mít výšku do 2 m, oplocení na stavební čáře může být neprůhledné a může mít výšku do 2 m

- **Změna stavby:**
  - v případě **nástavby** nebo **přístavby** je třeba se řídit předcházejícími podmínkami

Skupina 2.02 (navržená zástavba na ulici Tyršova - střed)

- **Stavební čáry, hranice:**
  - stavební čára je shodná s uliční čarou
  - hlavní průčelí domu je umístěno na stavební čáře a zároveň půdorys domu tuto čáru nepřekročí směrem do veřejného prostranství
  - stavební hranice je rovnoběžná se stavební čarou a to ve vzdálenosti 20 m
  - stavební hranicí je vymezena část pozemku využitelná pro výstavbu
  - na stavební čáře musí být umístěn hlavní objekt sloužící bydlení, nikoli drobná stavba
- **Výška zástavby, tvar střech:**
  - objekty mohou mít pouze jedno nadzemní podlaží a obytné podkroví
  - výška objektu po římsu je max. 4,5 m od upraveného terénu
  - tvar střech u objektů musí být převážně šikmý – hlavní objem objektu musí mít sedlovou střechu o sklonu 38°- 42°, podružná část objektu, případně dvorní křídlo může mít také pultovou střechu o sklonu 15°- 30°
  - orientace zástavby – okapová (hlavní hřeben objektu je souběžný s uliční čárou)
  - výška hlavních objemů sousedních objektů (situovaných na společnou hranici pozemku – v případě dvojdomků) se nesmí lišit o více než 1 m
  - vikýře mohou mít pultový i sedlový tvar a mohou být opticky v návaznosti na fasádu (přerušená střecha v okapu)
- **Forma zastavění, odstupy:**
  - otevřená zástavba– objekty s bočním odstupem – samostatně stojící objekty
  - odstup od hranice pozemku, pokud není určen stavební čarou či hranicí, musí být vždy minimálně 3,5 m při zachování vzdálenosti mezi objekty minimálně 7m, případně minimálně 4 m, pokud oba sousední objekty nemají na přilehlých stranách okenní otvory
  - garáž musí být součástí objektu
- **Nezastavitelná část pozemku za stavební hranicí (zahrada):**

  zde je povolena výstavba těchto objektů:
  - stavby o jednom nadzemním podlaží do 16 m2 zastavěné plochy a do výšky 3m pro účely rekreační (altány) a pro účely zemědělské a chovatelské (sklad nářadí, stavby pro chovatelství)
  - zimní zahrady o jednom nadzemním podlaží a skleníky do 16 m2 a do 3 m výšky
  - bazény do 20 m2
- **Oplocení:**
  - oplocení hraničící s veřejným prostranstvím může být neprůhledné a může mít výšku do 2 m
- **Změna stavby:**
  - v případě **nástavby** nebo **přístavby** je třeba se řídit předcházejícími podmínkami

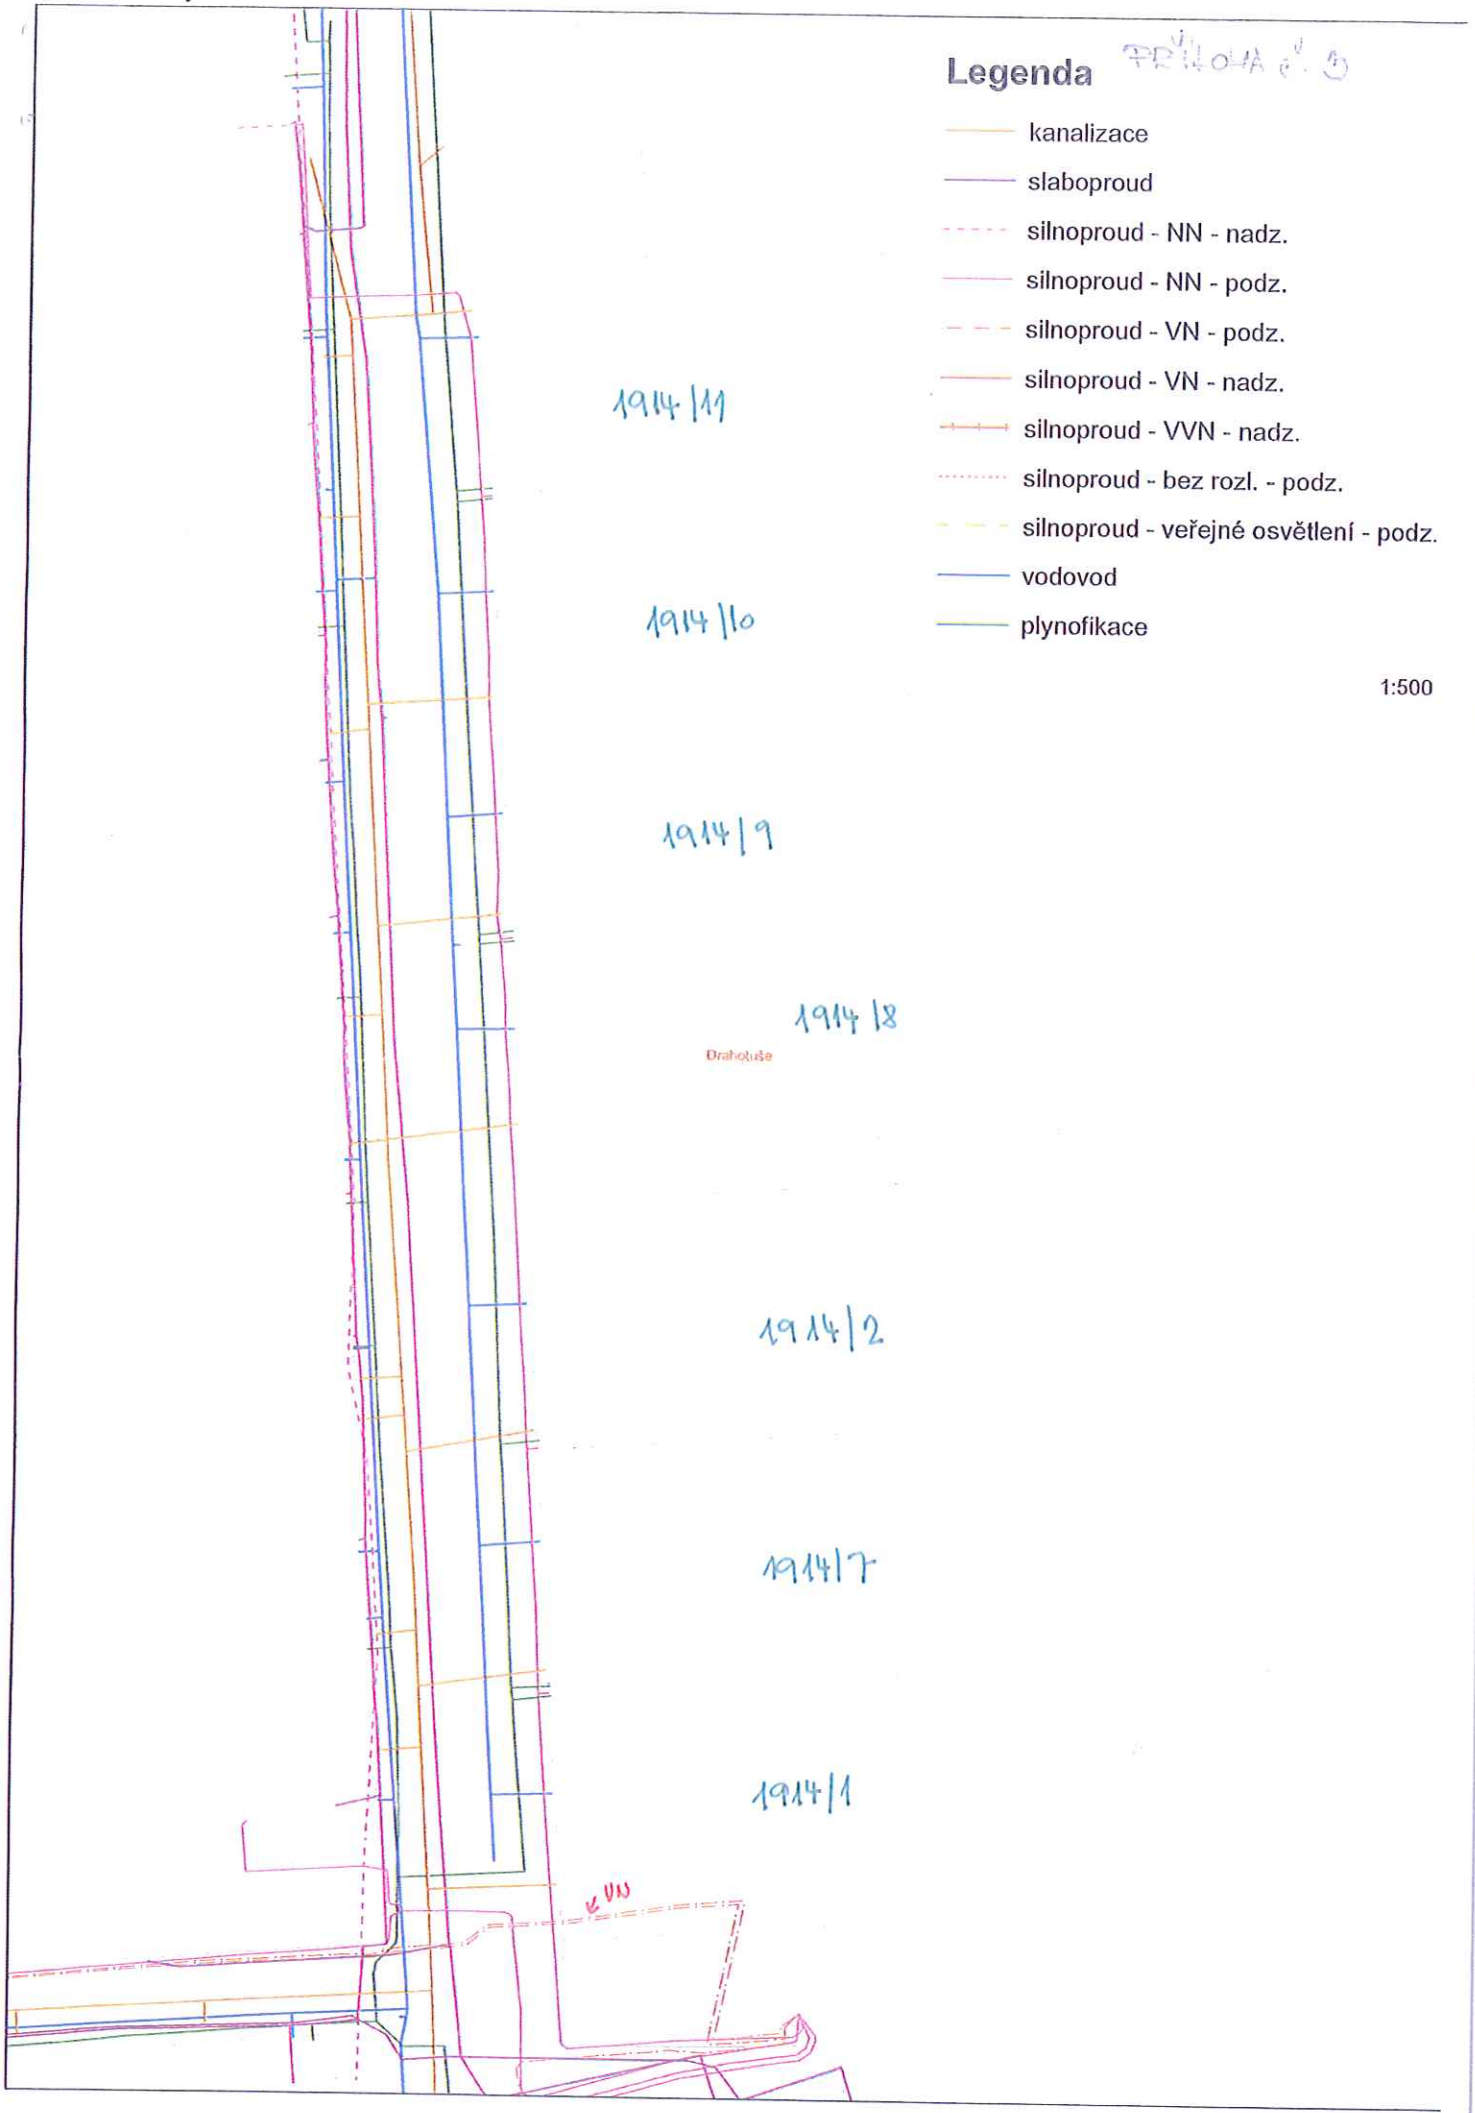
Legenda
PŘÍLOHA č. 5
kanalizace
slaboproud
silnoproud - NN - nadz.
silnoproud - NN - podz.
silnoproud - VN - podz.
silnoproud - VN - nadz.
silnoproud - VVN - nadz.
silnoproud - bez rozl. - podz.
silnoproud - veřejné osvětlení - podz.
vodovod
plynofikace
1:500
1914/11
1914/10
1914/9
1914/8
Drahotuše
1914/2
1914/7
1914/1
VN

Příloha č. 4

MĚSTSKÝ ÚŘAD HRANICE

ODBOR ŽIVOTNÍHO PROSTŘEDÍ

NAŠE ZN.: OŽP/9027/08
VYŘIZUJE: ING. MARKÉTA ŠINDLEROVÁ
TEL.: 581 828 347
FAX: 581 828 650
E-MAIL: marketa.sindlerova@mesto-hranice.cz

DATUM: 2008-04-15

Stanovisko k návrhu regulačního plánu „Drahotuše – Nad Vápenkami

Městský úřad Hranice, odbor životního prostředí, jako orgán věcně a místně příslušný podle ust. § 66 zákona 128/2000 Sb., o obcích (obecní zřízení), ve znění pozdějších předpisů, podle §§ 1 a 2 zákona č. 314/2002, o stanovení obcí s pověřeným obecním úřadem a stanovení obcí s rozšířenou působností a podle ust. § 15 písm. d) zákona ČNR č. 334/1992 Sb., o ochraně zemědělského půdního fondu, ve znění pozdějších předpisů (dále jen "zákon"), vydává

stanovisko podle ust. § 5 odst. 2 zákona

k návrhu regulačního plánu „Drahotuše – Nad Vápenkami", který vychází ze schváleného územního plánu sídelního útvaru Hranice. Zpracovatelem dokumentace je společnost ATELIER A. VE, se sídlem M. Majerové 3, Brno. Lokalita rozvojové plochy, řešená regulačním plánem, je stanovena na pozemcích, které jsou uvedeny v příloze tohoto stanoviska. Předmětné pozemky jsou zařazeny do BPEJ 6.14.00 (I. třída ochrany).

1. Před zahájením stavebních prací zajistí investor zřetelné vyznačení hranic odnímané plochy v terénu tak, aby nedocházelo k neoprávněnému záboru zemědělské půdy. Na trvale odnímané ploše zemědělského pozemku bude provedena skrývka ornice do hloubky cca 20 cm.

2. Po dobu uložení ornice na deponii je investor povinen zajistit řádné ošetřování před znehodnocením či zaplevelením.

3. Odvoz zeminy a její rozprostření bude provedeno na náklady investora. Sejmutá ornice bude následně použita v případě výstavby a dostavby rodinných domů a doplňkových staveb u těchto RD k terénním úpravám v okolí stavby.
   Při výstavbě ostatních objektů v lokalitě bude investorem předložen návrh využití kulturních vrstev půdy orgánu ochrany zemědělského půdního fondu ke schválení.

4. Veškerá manipulace s kulturní vrstvou půdy bude zaznamenána v pracovním deníku (příp. stavebním deníku) jednotlivých staveb.

5. Za odnětí zemědělské půdy, která bude využita v souladu s § 11 odst. 3 a odst. 6, nebudou předepisovány odvody. Při umístění jiných staveb, které nejsou uvedeny ve výše citovaných odstavcích zákona, budou orgánem ochrany ZPF předepsány odvody v souladu s § 11 odst. 1 zákona. Konečná výše odvodu bude stanovena rozhodnutím na základě zpracovaného výpočtu, který bude společně s pravomocným rozhodnutím, vydaným podle zvláštních předpisů, předložen orgánu ochrany ZPF MěÚ Hranice a to nejpozději do 30 dnů od nabytí právní moci tohoto rozhodnutí.

6. Orgán ochrany ZPF bude přizván k závěrečným kontrolním prohlídkám staveb, kter budou realizovány na pozemcích, které jsou uvedeny v příloze tohoto stanoviska.

7. Toto stanovisko nahrazuje udělování souhlasů k odnětí půdy ze ZPF dle § 9 zákona.

Na řízení o udělení souhlasu s návrhem územně plánovací dokumentace se nevztahují obecné předpisy o správním řízení (ust. § 21 zákona).

Stanoviska, uplatněná k územně plánovací dokumentaci, nejsou správním rozhodnutím.

Příloha:
Seznam dotčených zemědělských pozemků

MĚSTSKÝ ÚŘAD
odbor životního prostředí
HRANICE
-10-

Ing. Ivana Zaorálová
vedoucí odboru životního prostředí

Obdrží:
- Městský úřad Hranice, odbor rozvoje města, -zde-

na vědomí:
- Městský úřad Hranice, odbor životního prostředí, -zde-

Seznam zemědělských pozemků v k.ú. Drahotuše
Regulační plán – Nad Vápenkami

Pozemek p.č.	výměra celého pozemku v m^2	kultura
57	187	zahrada
59	259	zahrada
61	296	zahrada
1890	176	zahrada
1892	118	zahrada
1893	8364	orná půda
1895/1	4210	zahrada
1895/2	219	zahrada
1896	363	zahrada
1897/1	141	zahrada
1897/2	107	zahrada
1898/1	2350	zahrada
1898/2	2316	zahrada
1899/1	1549	orná půda
1901/1	1452	zahrada
1901/2	1109	zahrada
1901/3	669	orná půda
1902	1982	zahrada
1903/1	1470	zahrada
1903/2	220	zahrada
1904/1	1982	zahrada
1904/2	1298	zahrada
1904/3	745	zahrada
2854/6	65	zahrada
2854/53	110	zahrada
49/2	760	zahrada
1907/1	2248	zahrada
1907/2	2398	zahrada
1908	1634	zahrada
1910/1	601	zahrada
1910/2	969	zahrada
1910/5	584	zahrada
1910/6	1279	zahrada
1911/1	2311	orná půda
1911/2	435	orná půda
1911/3	259	orná půda
1911/4	71	orná půda
1913/1	4499	orná půda
1914/1	3842	orná půda
1914/2	4327	orná půda
1914/3	531	orná půda
1915/2	454	orná půda
1917/2	450	zahrada

* STAV POZEMKU K ROKU 2008

1917/3	985	zahrada
1917/4	3374	orná půda
1917/6	984	zahrada
1917/7	531	zahrada
28	773	zahrada
29/2	702	orná půda
29/3	1541	zahrada
29/4	1771	zahrada
29/5	892	orná půda
30/2	152	zahrada
31	674	zahrada
32/1	1403	zahrada
32/2	974	zahrada
33/1	1188	zahrada
33/3	1208	zahrada
34/1	2077	zahrada
34/2	679	zahrada
35/2	1273	zahrada
35/3	1031	zahrada
36/1	1270	zahrada
36/3	311	zahrada
36/4	731	zahrada
37/2	2872	zahrada
38/1	1259	zahrada
39/1	2109	zahrada
39/2	116	zahrada
40/1	498	zahrada
40/2	193	zahrada
40/3	306	zahrada
40/4	603	zahrada
40/5	84	zahrada
40/6	280	zahrada
47	338	zahrada
49/1	67	zahrada
2887/2	7	zahrada
2887/3	5	zahrada

Podle ověřovací knihy Městského úřadu Hranice
poř. č. vidimace „874"
tento úplnýlá ~~částečnýlá opis~~ / kopie, obsahující 4 stran
souhlasí doslovně s předloženou listinou, z níž byl/a pořízen/a
a tato listina je prvopisem – ověřenou vidimovanou listinou –
~~– opisem nebo kopií pořízenou ze spisu – stejnopisem –~~
obsahujícím 4 stran.
V Hranicích dne 29.12.2009

Martina Křižanová
křižanová

Podle ověřovací knihy Městského úřadu Hranice
poř. č. vidimace 941
tento úplnýlá – částečnýlá opis / kopie, obsahující 4 stran
souhlasí doslovně s předloženou listinou, z níž byl/a pořízen/a
a tato listina je prvopisem – ověřenou vidimovanou listinou
– opisem nebo kopií pořízenou ze spisu – stejnopisem –
obsahujícím 4 stran.
V Hranicích dne 31.08.2011

Ludmila Bortlová

Ověření provedeno
za účelem: vidimace

Ověření provedeno
za účelem: vidimace