LEGENDA :

—·—·—	OSA PRŮLEHU
	IZOLAČNÍ ZELEŇ – VÝSADBA KEŘŮ
● ●	VÝSADBA STROMŮ
—·—	OSA BEČVY
01/4	OZNAČENÍ PŘÍČNÝCH ŘEZŮ
▬ ▪ ▬	OBVOD STAVENIŠTĚ
➡	PŘÍJEZD NA STAVENIŠTĚ
594/3	KATASTRÁLNÍ MAPA
—∘∘—∘∘—	HRANICE KATASTRÁLNÍCH ÚZEMÍ
— ~ —	SDĚLOVACÍ VEDENÍ
– – ↝ –	SILOVÉ VEDENÍ NN
– – ↝ –	SILOVÉ VEDENÍ VN

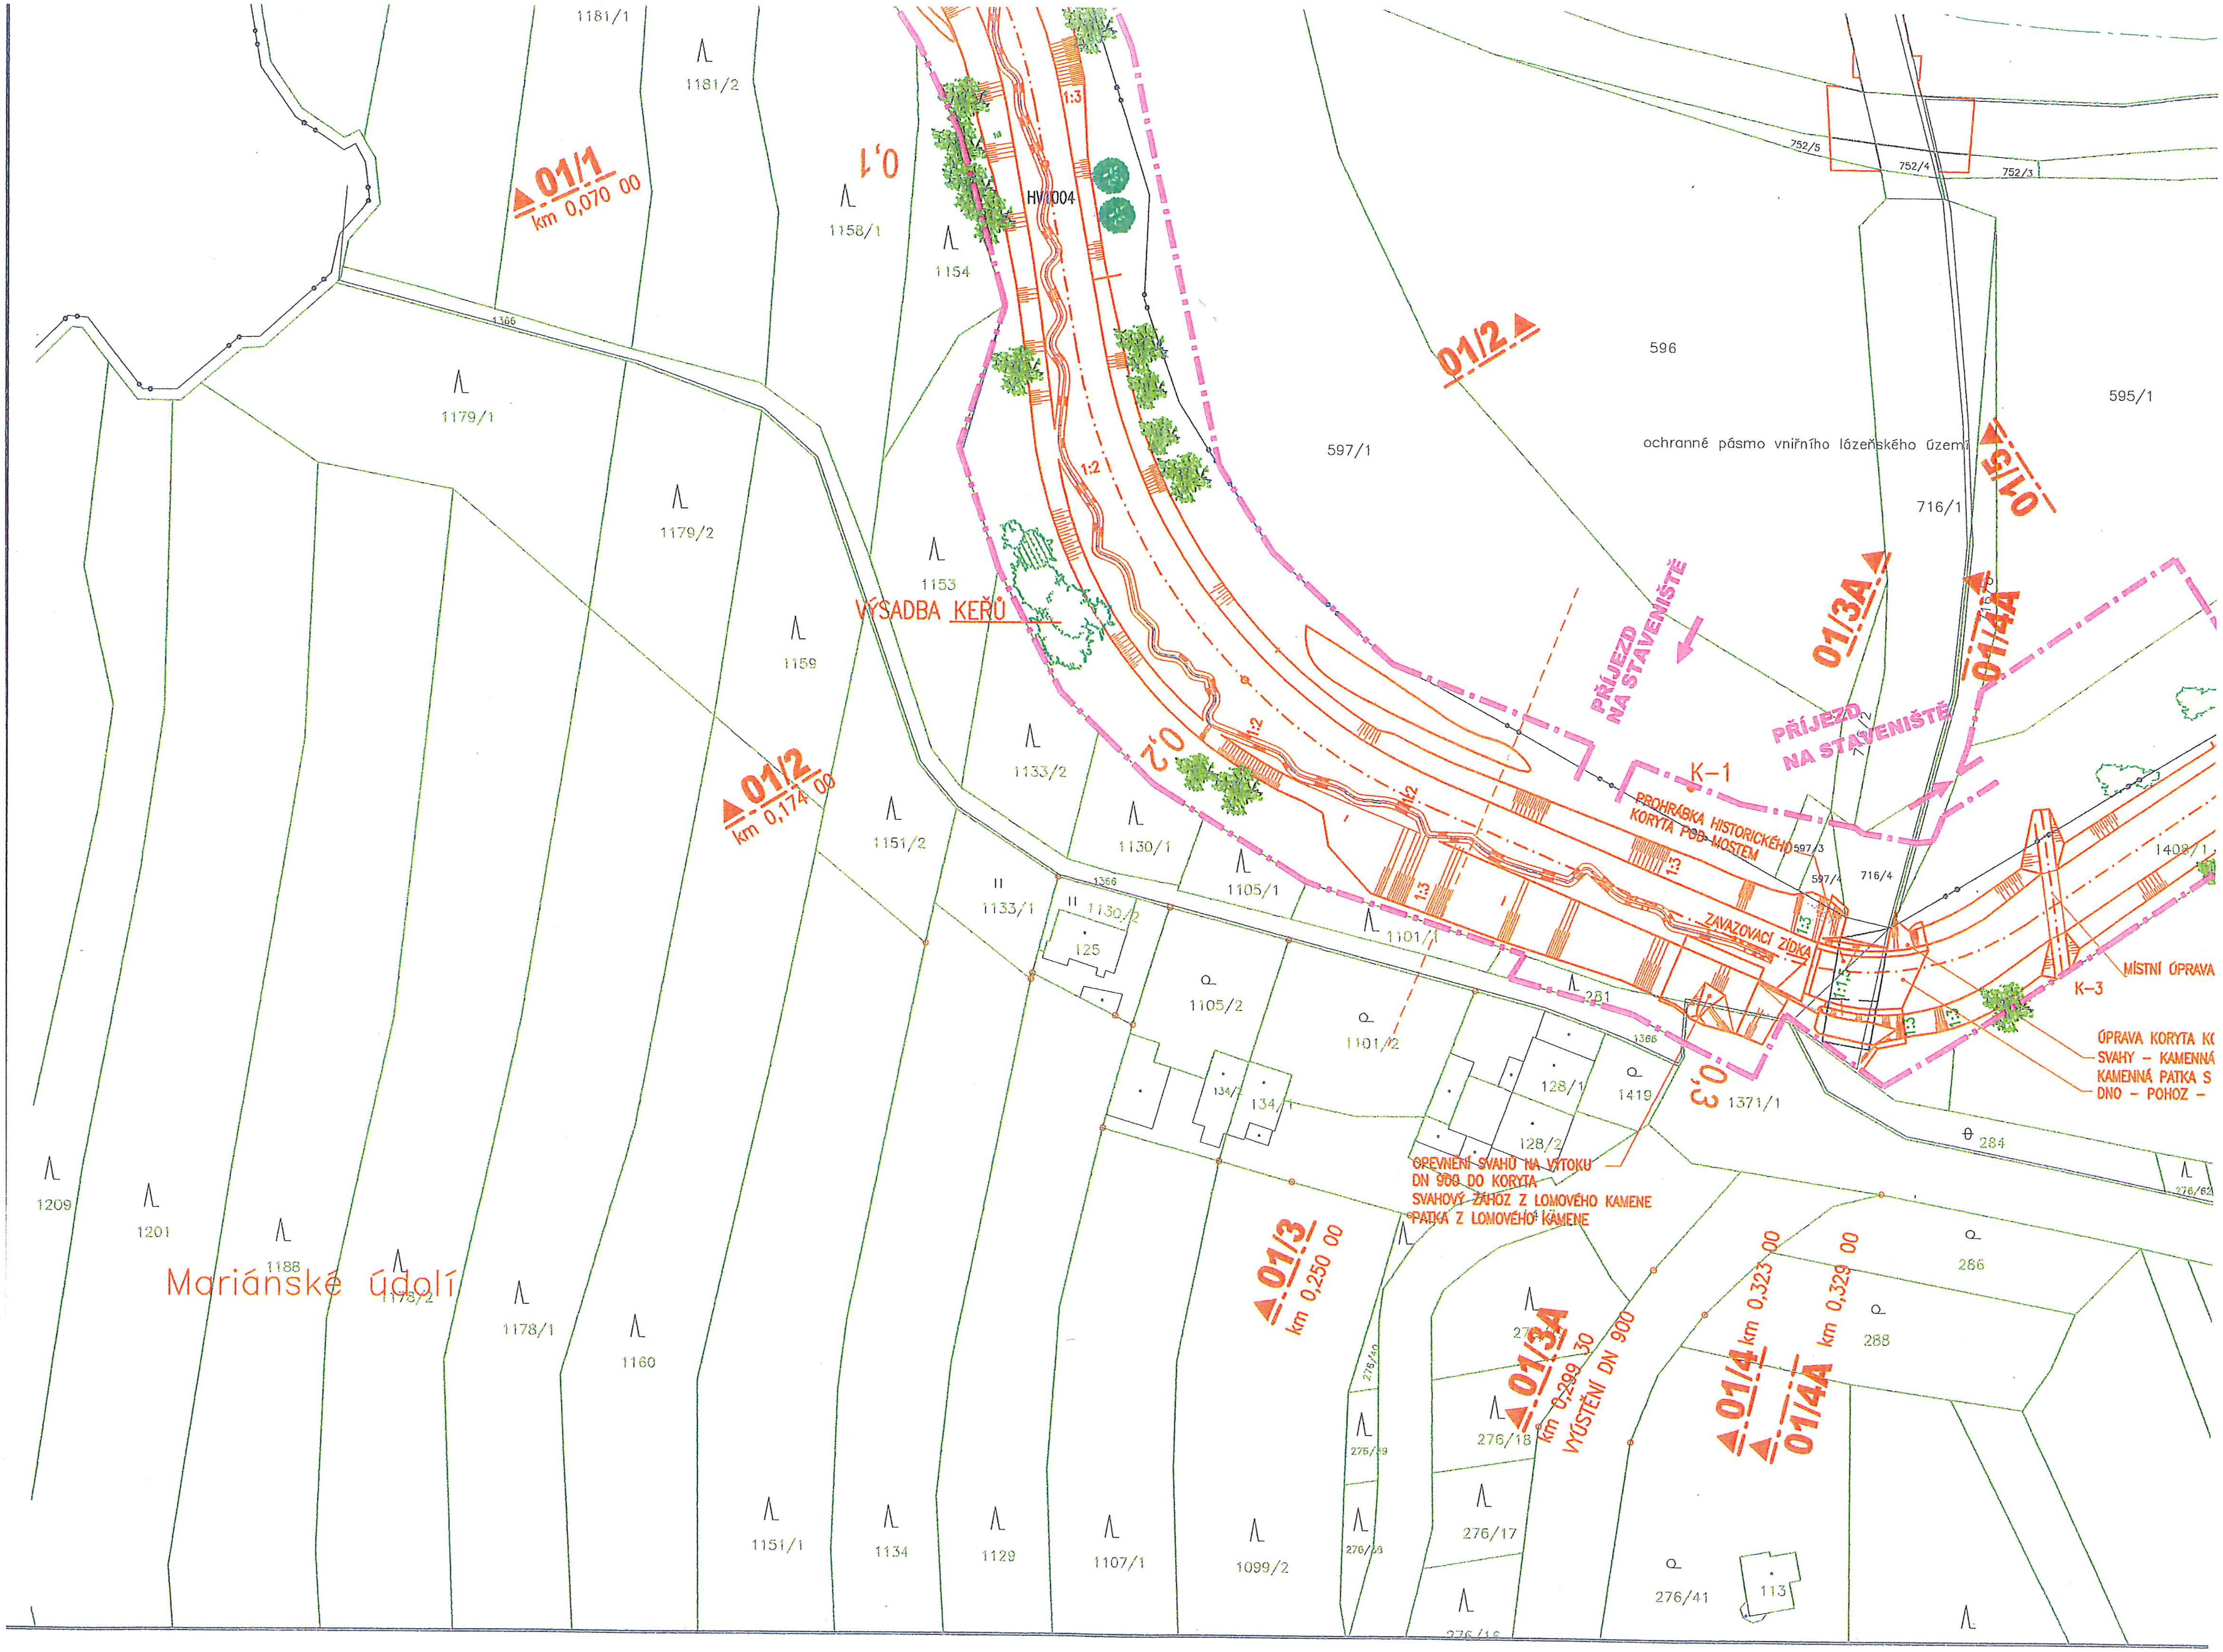
01/1
km 0,070 00
0,1
HV1004
1:3
1:2
01/2
596
595/1
597/1
ochranné pásmo vnitřního lázeňského území
716/1
01/5
01/3A
01/4A
PŘÍJEZD NA STAVENIŠTĚ
PŘÍJEZD NA STAVENIŠTĚ
K-1
PROHRÁBKA HISTORICKÉHO KORYTA POD MOSTEM
ZAVAZOVACÍ ZÍDKA
1:1,5
MÍSTNÍ ÚPRAVA
K-3
ÚPRAVA KORYTA K
SVAHY - KAMENNÁ
KAMENNÁ PATKA S
DNO - POHOZ -
VÝSADBA KEŘŮ
01/2
km 0,174 00
0,2
0,3
OPEVNĚNÍ SVAHŮ NA VÝTOKU
DN 900 DO KORYTA
SVAHOVÝ ZÁHOZ Z LOMOVÉHO KAMENE
PATKA Z LOMOVÉHO KAMENE
01/3
km 0,250 00
01/3A
km 0,299 30
VÝÚSTĚNÍ DN 900
01/4
km 0,323 00
01/4A
km 0,329 00
Mariánské údolí
1181/1
1181/2
1158/1
1154
1179/1
1179/2
1153
1159
1133/2
1151/2
1130/1
1105/1
1133/1
1130/2
125
1101/1
1105/2
1101/2
281
134/2
134/1
128/1
1419
128/2
1371/1
284
276/62
286
288
752/5
752/4
752/3
597/3
597/4
716/4
1408/1
1366
1209
1201
1188
1178/2
1178/1
1160
1151/1
1134
1129
1107/1
1099/2
276/40
276/39
276/38
276/18
276/17
276/41
113
276/16

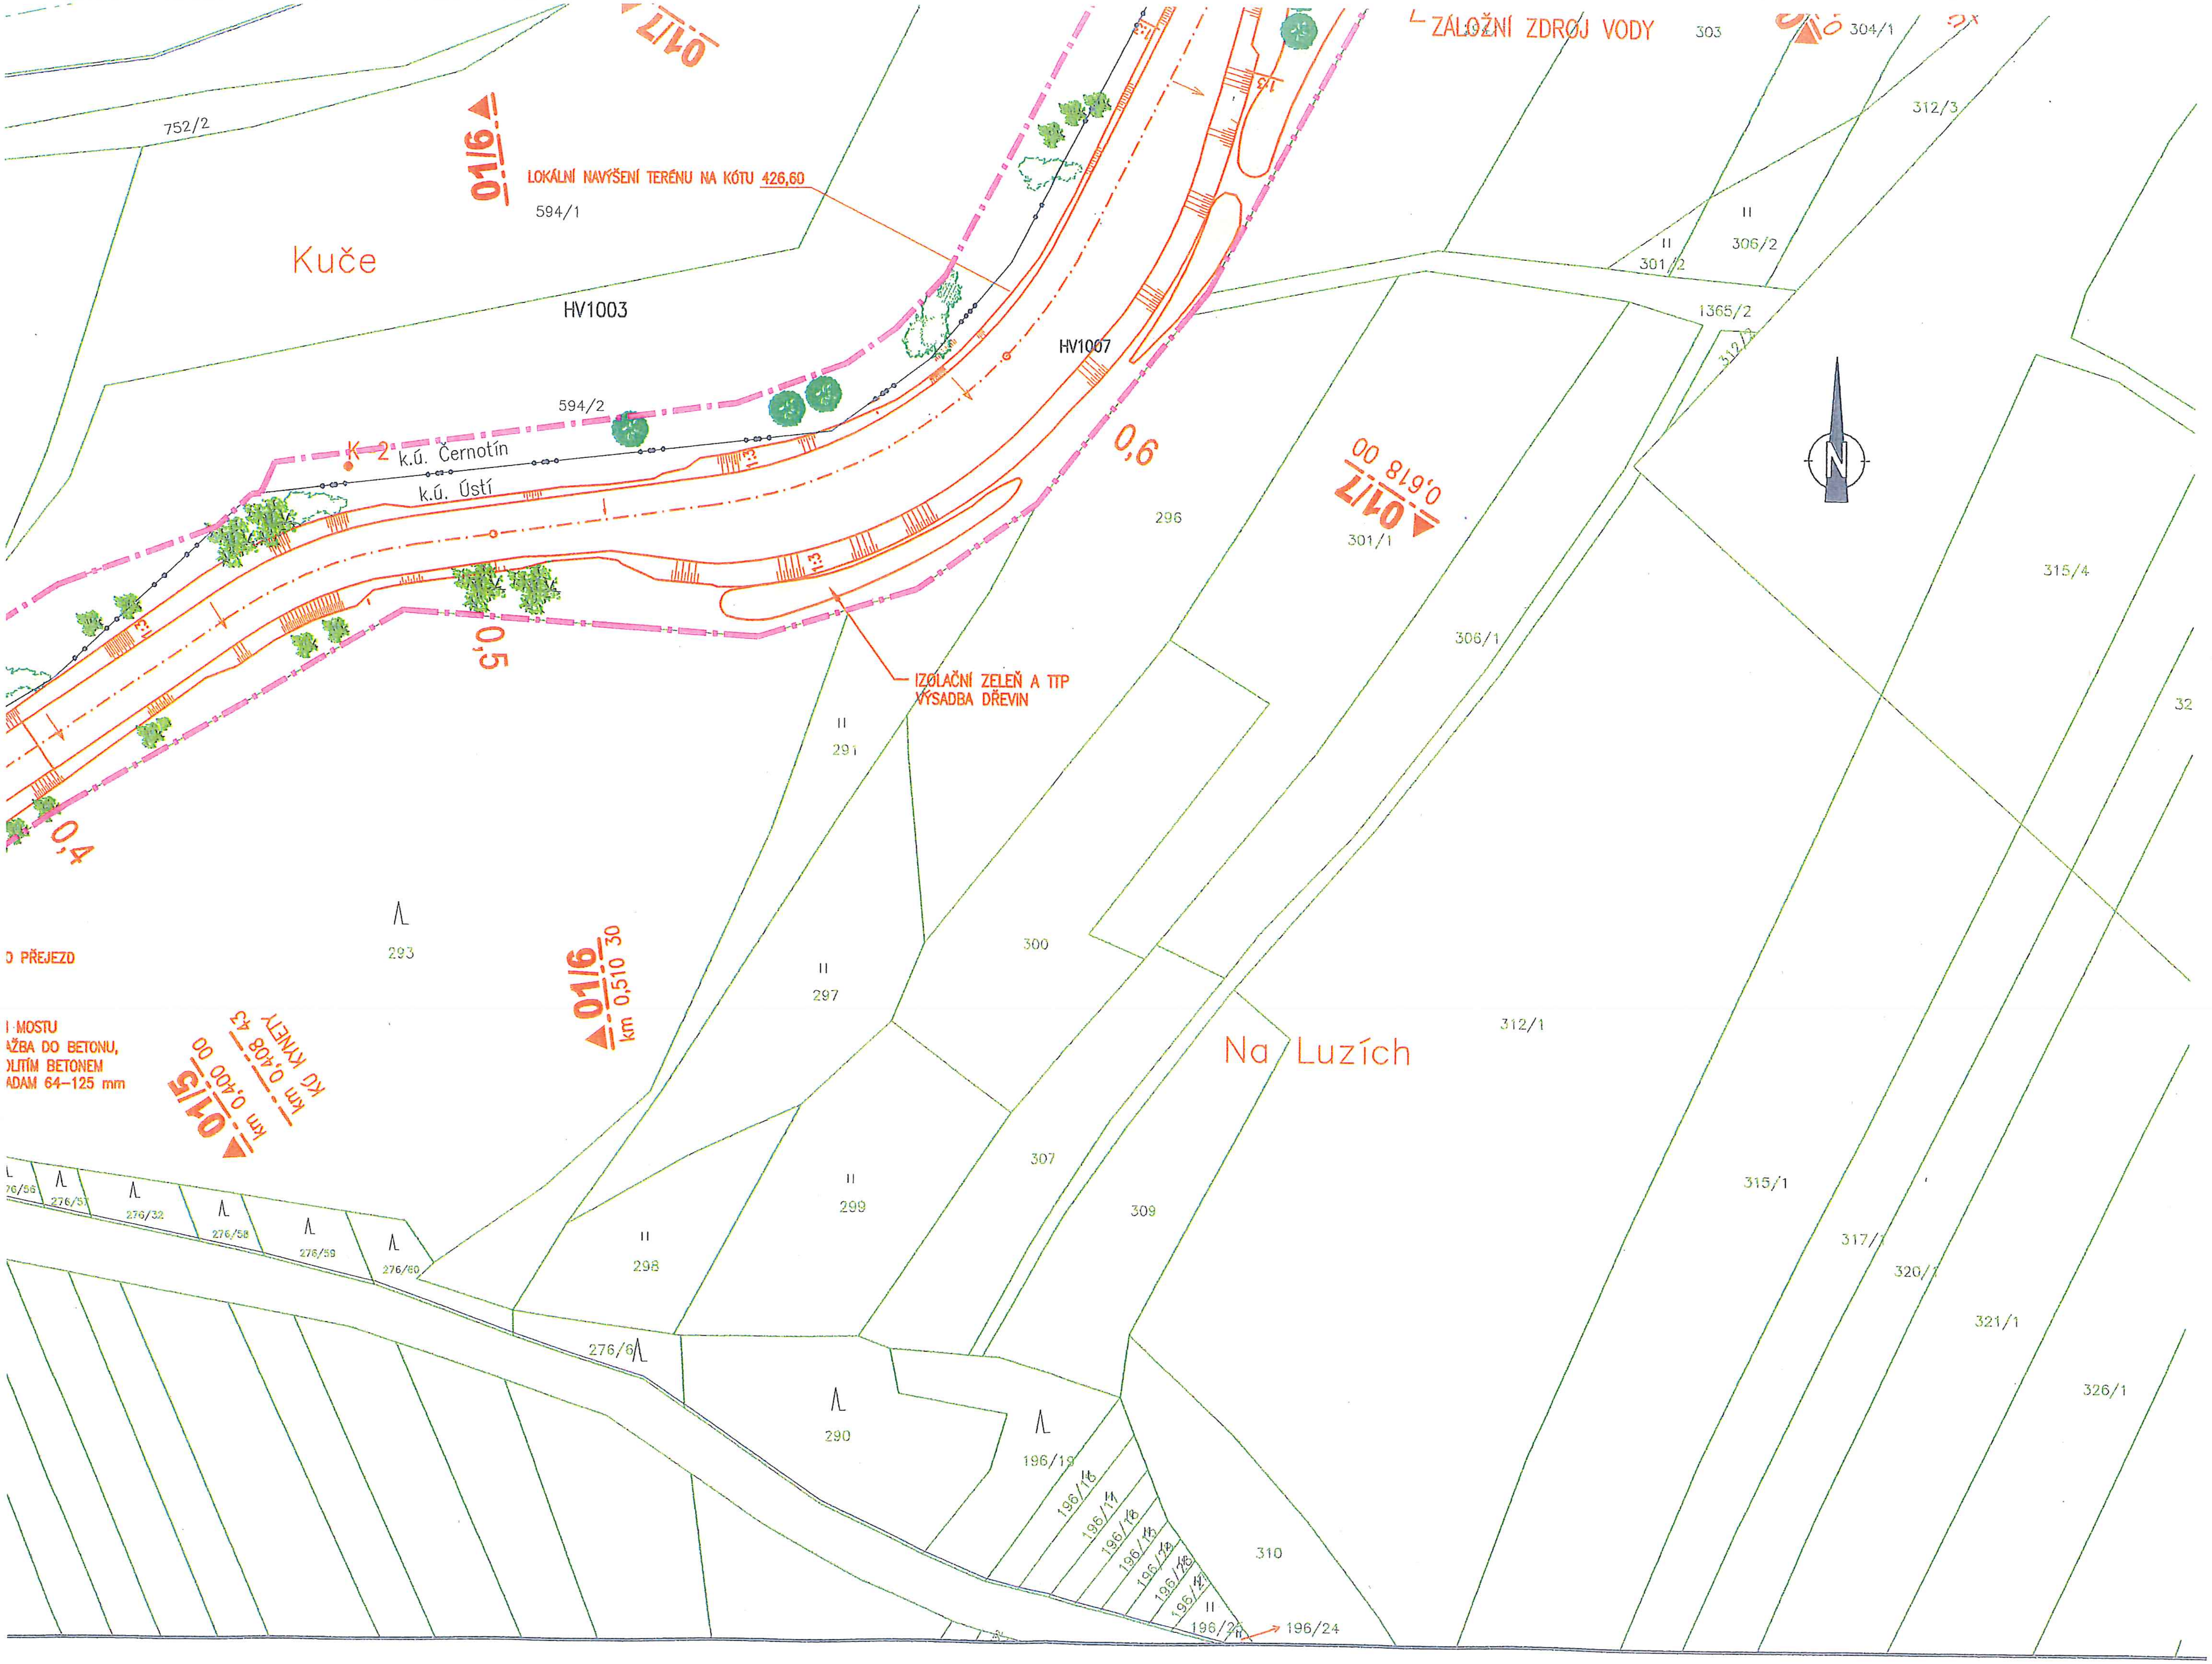
ZÁLOŽNÍ ZDROJ VODY
303
304/1
312/3
01/7
752/2
01/6
LOKÁLNÍ NAVÝŠENÍ TERÉNU NA KÓTU 426,60
594/1
Kuče
HV1003
HV1007
594/2
K 2
k.ú. Černotín
k.ú. Ústí
1:3
0,6
0,5
0,4
01/7
0,618 00
301/1
296
306/2
301/2
1365/2
315/4
306/1
32
IZOLAČNÍ ZELEŇ A TTP
VÝSADBA DŘEVIN
291
293
300
297
D PŘEJEZD
01/6
km 0,510 30
I MOSTU
AŽBA DO BETONU,
OLITÍM BETONEM
ADAM 64–125 mm
01/5
km 0,400 00
km 0,408 43
KŮ KYNETY
Na Lužích
312/1
307
299
309
315/1
317/1
320/1
321/1
326/1
298
276/56
276/57
276/32
276/58
276/59
276/60
276/6
290
196/19
196/18
196/17
196/16
196/15
196/14
196/13
310
196/23
196/24

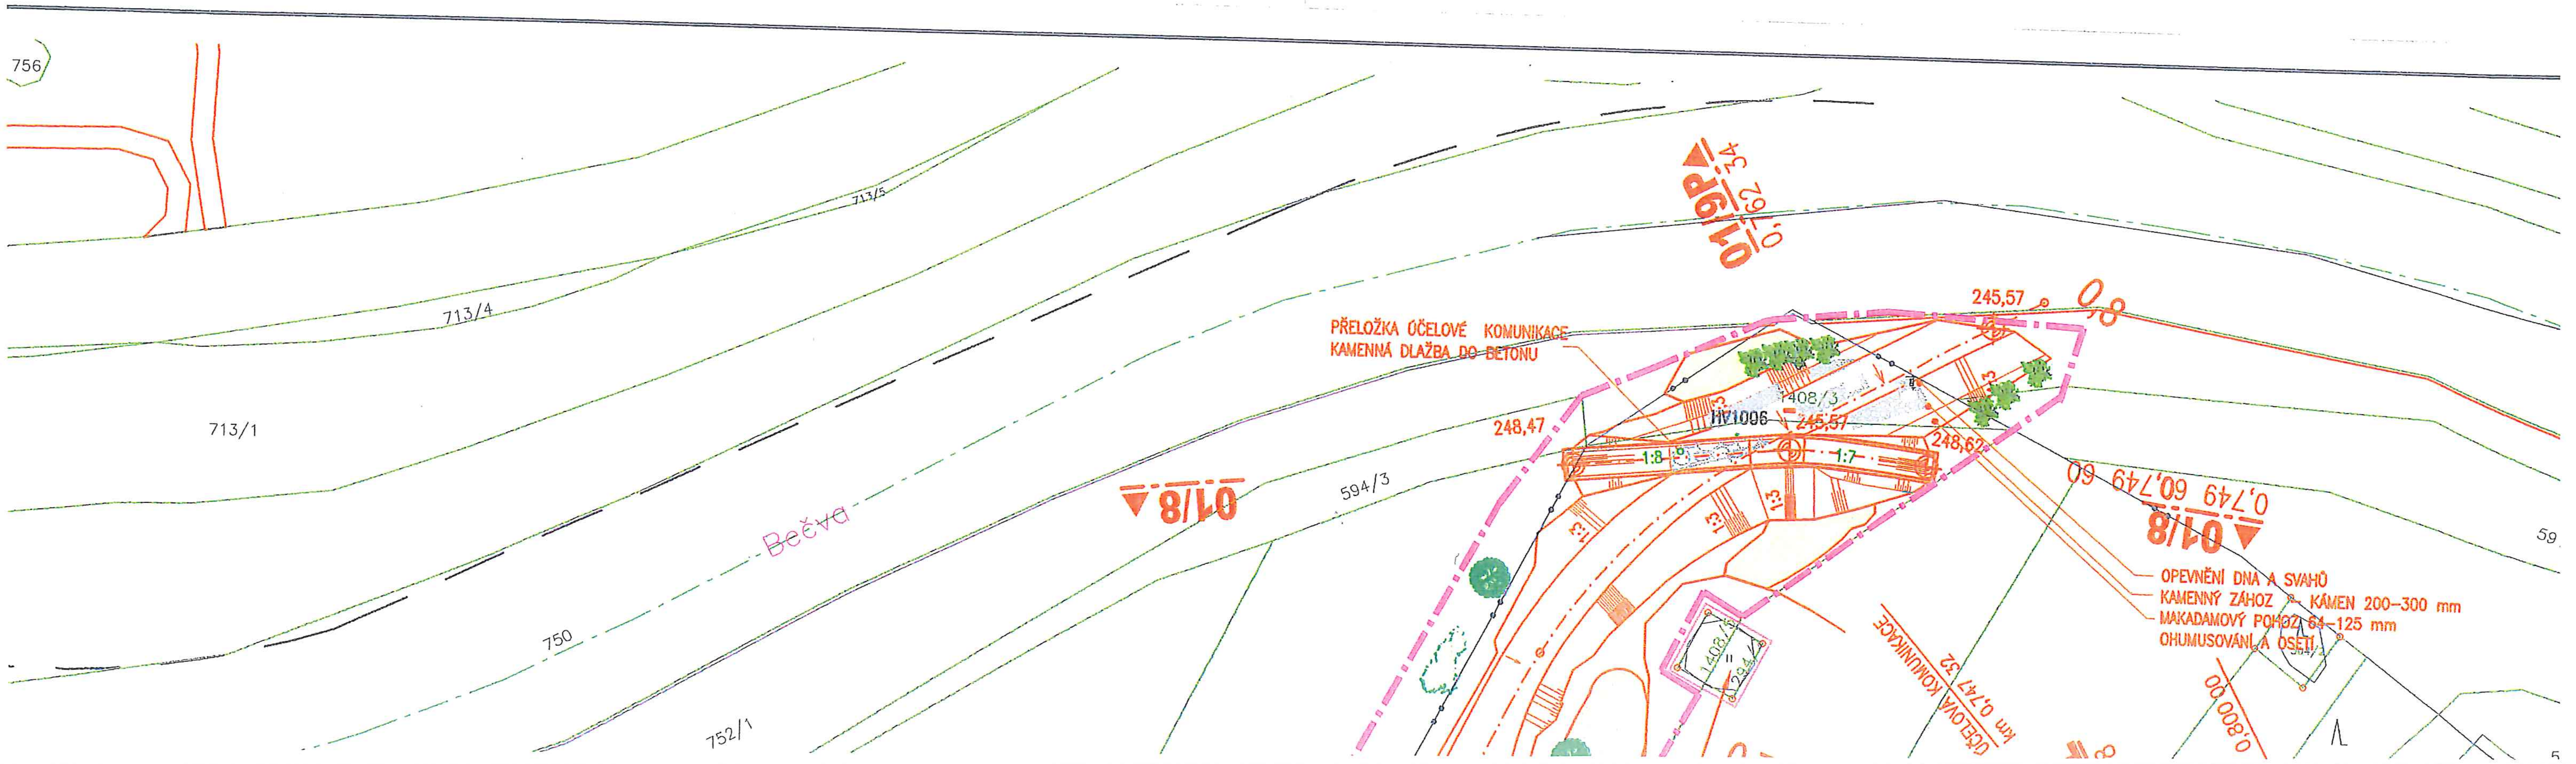
756
713/5
713/4
713/1
750
752/1
Beča
01/8
594/3
01/9P
0,762 34
245,57
0,8
PŘELOŽKA ÚČELOVÉ KOMUNIKACE
KAMENNÁ DLAŽBA DO BETONU
1408/3
HV1006
245,57
248,47
248,62
1:8
1:7
1:3
1:3
1:3
1:3
1:3
0,749 60,749 60
01/8
59
OPEVNĚNÍ DNA A SVAHŮ
KAMENNÝ ZÁHOZ – KÁMEN 200–300 mm
MAKADAMOVÝ POHOZ 64–125 mm
OHUMUSOVÁNÍ A OSETÍ
1408/1
294/1
ÚČELOVÁ KOMUNIKACE
km 0,747 32
0,800 00
5

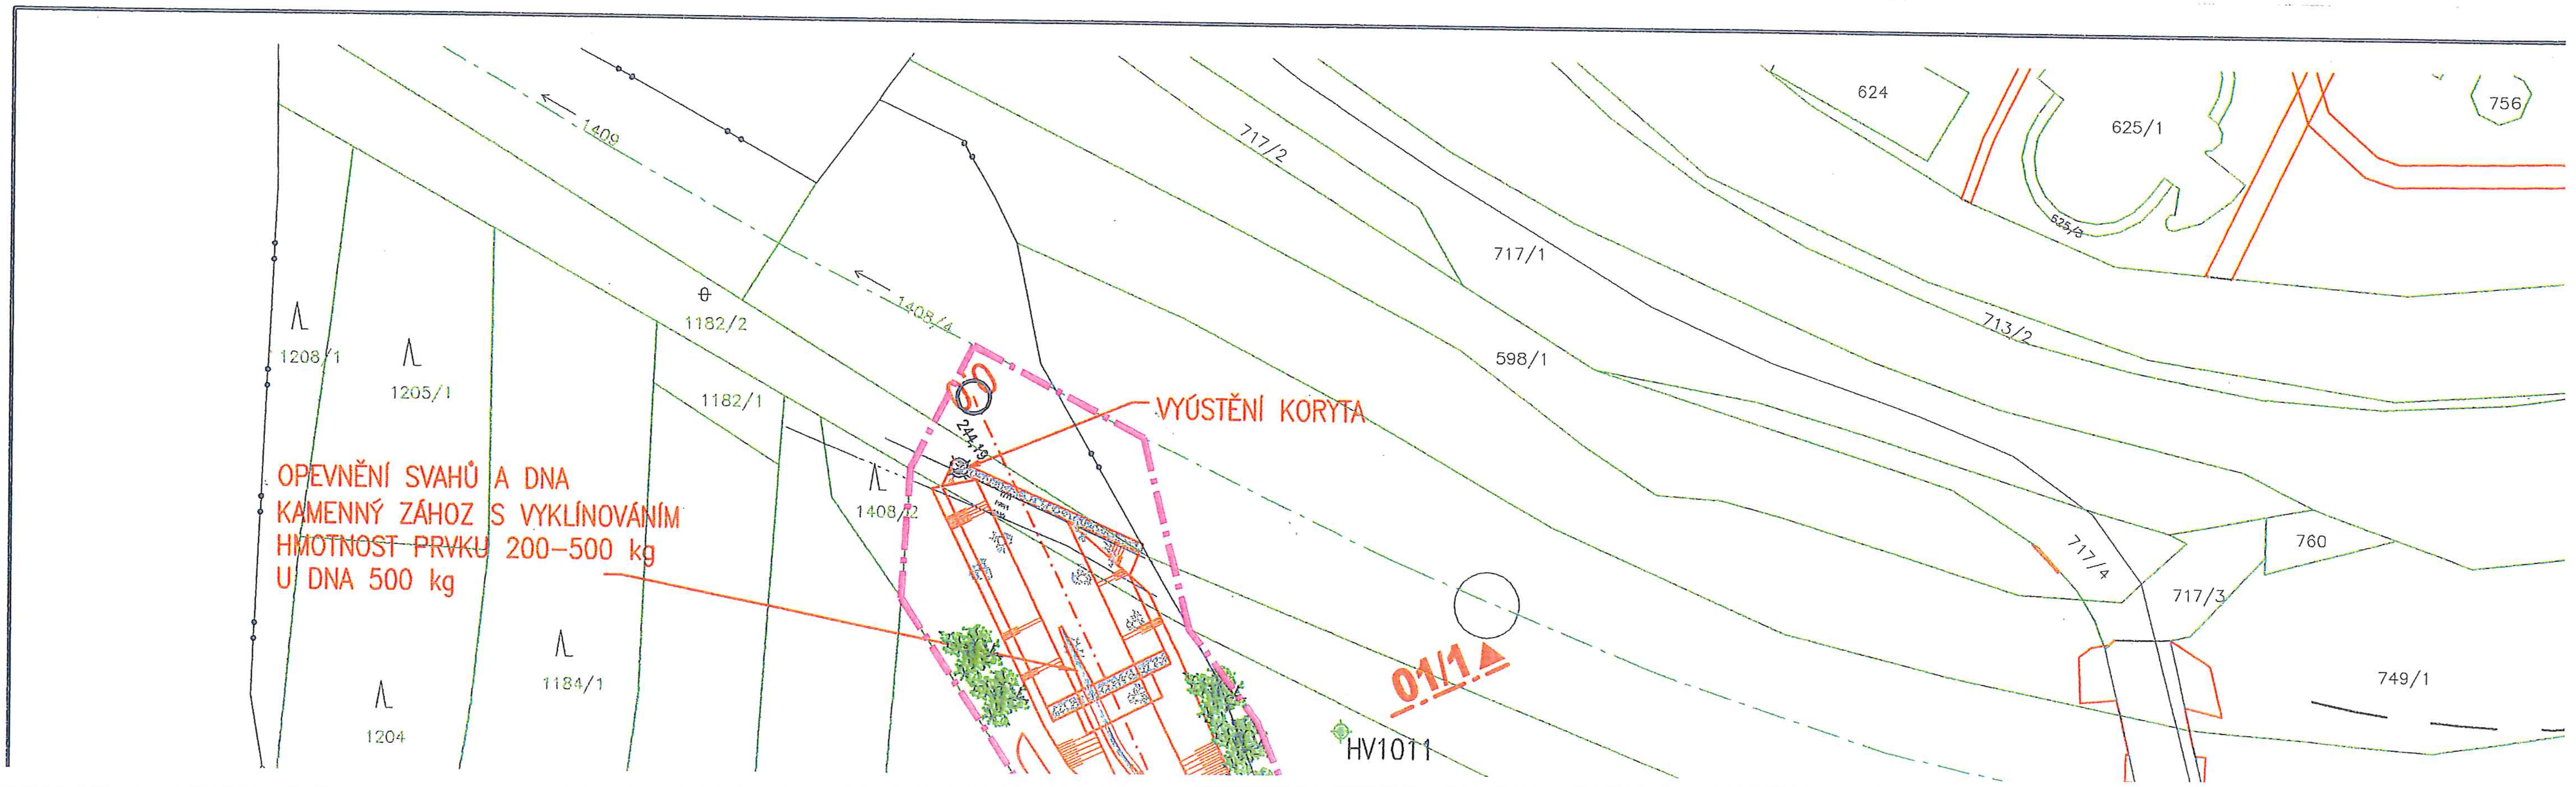
624
625/1
756
625/3
717/2
717/1
713/2
598/1
1409
1408/4
1182/2
1208/1
1205/1
1182/1
1408/2
244,19
VÝÚSTĚNÍ KORYTA
OPEVNĚNÍ SVAHŮ A DNA
KAMENNÝ ZÁHOZ S VYKLÍNOVÁNÍM
HMOTNOST PRVKU 200–500 kg
U DNA 500 kg
760
717/4
717/3
749/1
01/1
HV1011
1184/1
1204