



"Lipník n.B. - Drahotuše, BC"
C.1 Situační výkres širších vztahů
M 1:50 000

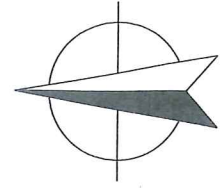

Legenda situace širších vztahů
Stavební úpravy (plný rozsah)
Nové technologické objekty
Kabelové vedení
205,000 206,000
Staničení trati upravovaný/neupravovaný úsek

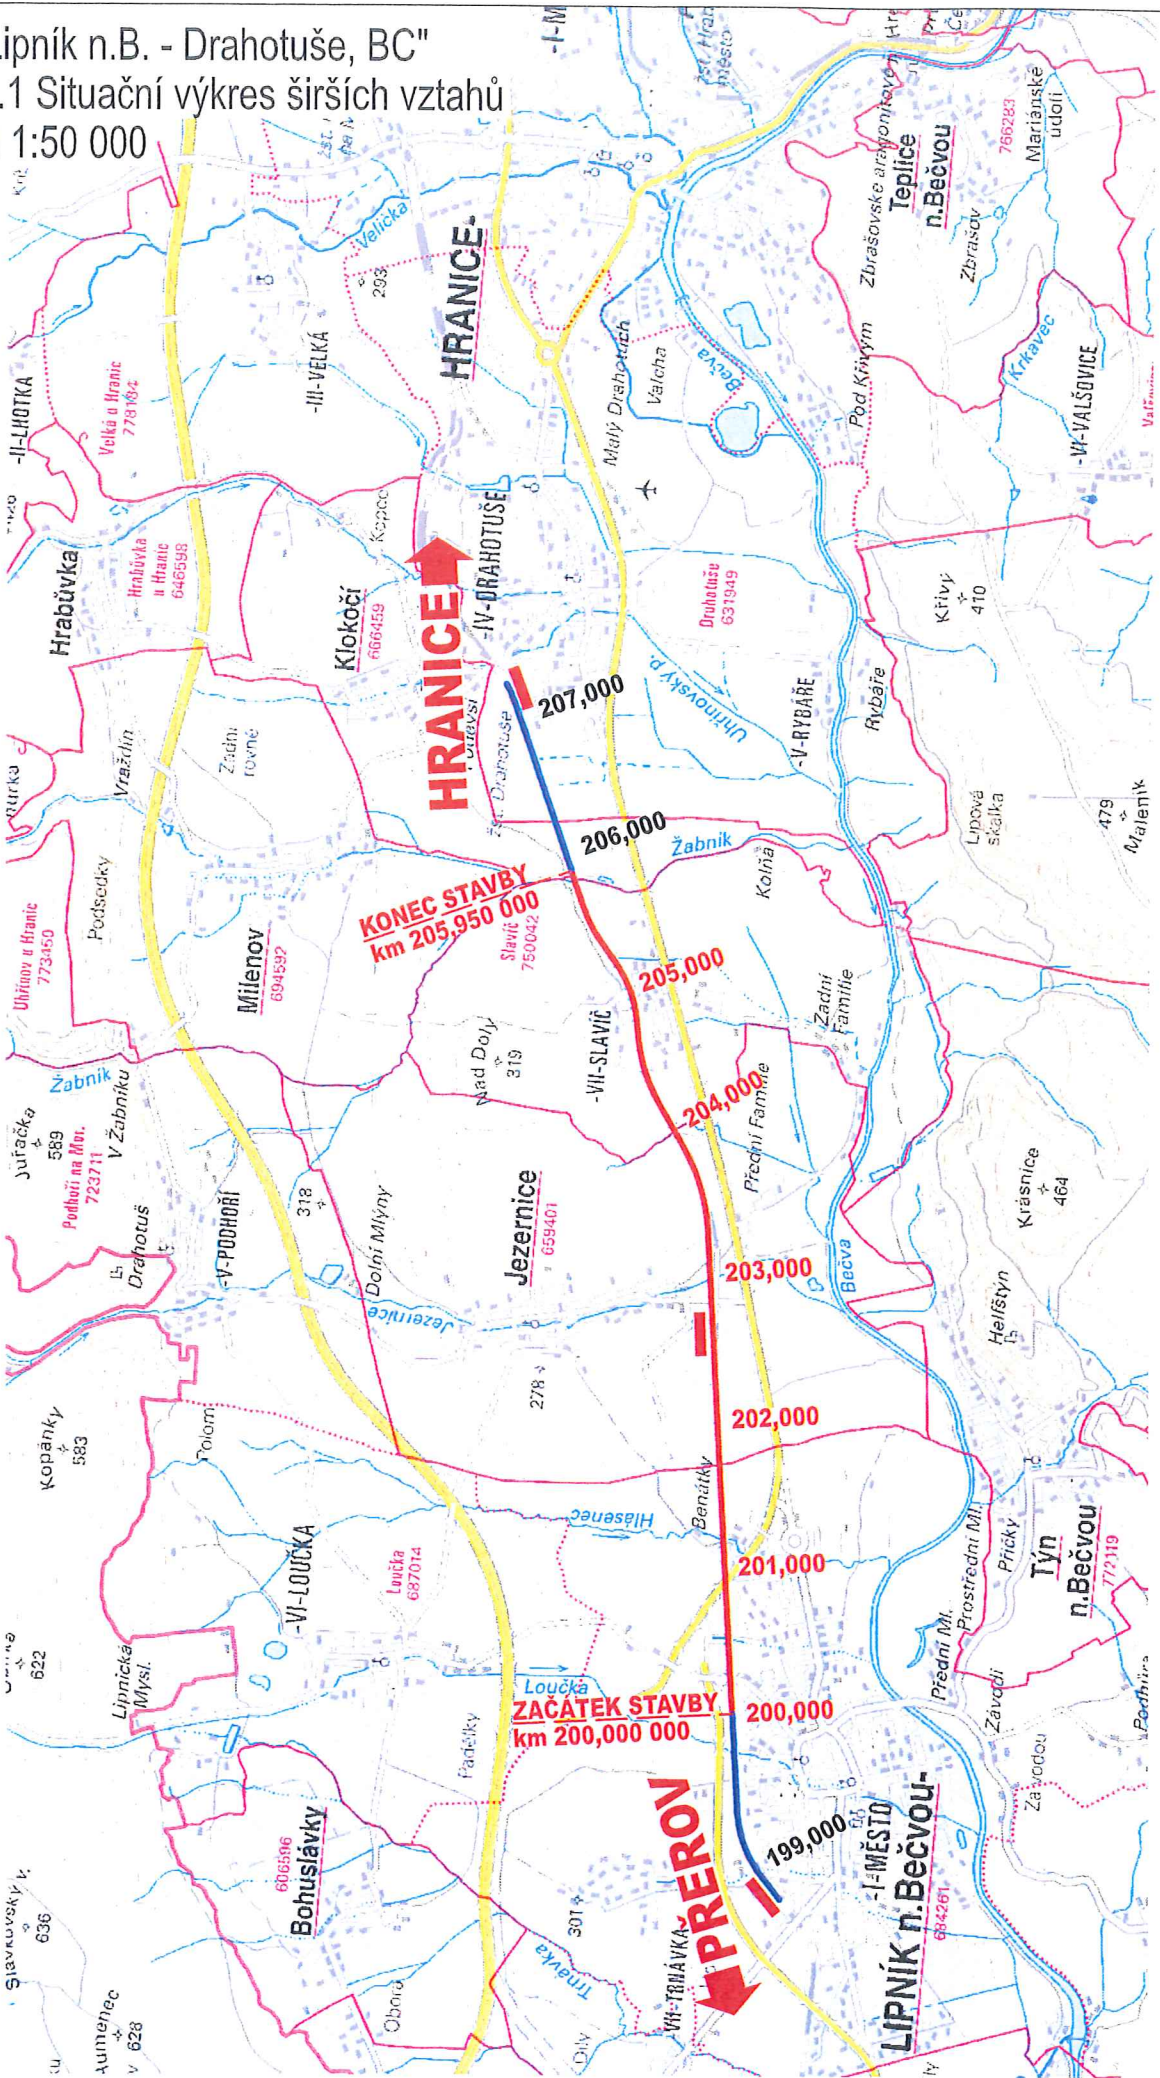

			ČÍSLO SOUPRAVY:
			1
REVIZE Č.	DATUM	ZMĚNA	



MORAVIA CONSULT Olomouc a.s.
LEGIONÁŘSKÁ 1085/8 , 779 00 Olomouc

tel.: +420 585 570 444
IDS: kjee9md
e-mail: moravia@moravia.cz
http://www.moravia.cz

OBJEDNATEL	Správa železniční dopravní cesty, státní organizace v zastoupení: Správa železniční dopravní cesty, státní organizace, Stavební správa východ, Nerudova 773/1, 779 00 Olomouc		
ZHOTOVITEL	MORAVIA CONSULT Olomouc a.s.		
HLAVNÍ INŽENÝR PROJEKTU	ING. LADISLAV DORAZIL	G. ŘEDITEL MORAVIA CONSULT Olomouc a.s.	
ODPOVĚDNÝ PROJ. OBJ. PS	ING. JIŘÍ PRÁŠILÍK	ING. VÁCLAV KRATOCHVÍL	
KRAJ: OLOMOUCKÝ	POVĚŘENÝ OÚ: LIPNÍK n.B., HRANICE n.M.	KONTROLOVAL	
<div>"Lipník n.B. - Drahotuše, BC"</div> <div>C.1 Situační výkres širších vztahů</div>		ING. LADISLAV DORAZIL	
		OBEC: DLE ČÁSTÍ	
		ZAK. ČÍSLO MCO	18 - 047 - 235- XX
		ÚČEL	DUR
		DATUM	05/2019
		FORMÁT	3 x A4
		MĚŘITKO	1: 50 000
		ČÁST	POŘ.Č.
		C.1	