



MĚSTO HRANICE

ODBOR SPRÁVY MAJETKU

Rada města Hranic

v souladu s ustanovením § 39 odst. 1) zákona Parlamentu České republiky č. 128/2000 Sb.,
v platném znění a usnesením č. 1644/2021 - RM 60 ze dne 20.4.2021 **z v e ř e j ň u j e**

Z Á M Ě R

Druh záměru:

PRODEJ

částí pozemku **parc. č. 568/1** ostatní plocha zeleň, **díl "A"** o výměře cca 6 m², **díl "B"** o výměře cca 6 m², **díl "C"** o výměře cca 6 m², **díl "D"** o výměře cca 6 m², zapsaného na listu vlastnictví č. 3182 pro k. ú. Hranice - dle přílohy č. 1 a č. 2 formou smlouvy o smlouvě budoucí kupní

žadatel: vlastníci bytových jednotek domu čp. 1219
v podílu uvedeném na listu vlastnictví č. 6083 v k.ú. Hranice

výchozí cena prodeje: 600 Kč/m² včetně DPH

za podmínek:

- budoucí kupující předloží budoucímu prodávajícímu nejpozději do 90 dnů ode dne kolaudace stavby "Výměna stávajících balkonů za předsazené železobetonové lodžie u obytného bytového domu Struhlovsko 1219, Hranice" geometrický plán s vyznačením oddělovaných částí pozemku; v případě, že nebude tato podmínka splněna, zavazuje se budoucí kupující uhradit městu Hranice smluvní pokutu ve výši 5.000 Kč;
- budoucí kupující uhradí budoucímu prodávajícímu případné náklady na ocenění pozemku a to na základě faktury se splatností 30 dnů ode dne vystavení;
- nabyvatel podepíše kupní smlouvu nejpozději do 14 dnů ode dne doručení písemné výzvy. Nabyvatel uhradí celou kupní cenu nejpozději do 60 dnů ode dne, kdy kupní smlouvu podepíše. V případě, že nedojde k splnění těchto podmínek zaviněním nabyvatele, pozbude usnesení zastupitelstva města o prodeji předmětných nemovitostí platnosti a nabyvatel se zavazuje uhradit prodávajícímu smluvní pokutu ve výši 500 Kč a prodávající má právo od smlouvy odstoupit;
- budoucí kupující uhradí náklady spojené s vkladem kupní smlouvy do katastru nemovitostí;
- kupní cena bude uhrazena do 30 dnů ode dne podpisu kupní smlouvy posledním účastníkem.

Vyvěšení záměru:



28. 4. 2021


Svěšení záměru:

.....

Poznámka: Zájemce vyplní žádost o koupi nemovitého majetku Města Hranic, kterou obdrží na odboru správy majetku Městského úřadu v Hranicích, II. poschodí, dveře č. 307 nebo na podatelně MěÚ Hranice (popř. na internetových stránkách www.mesto-hranice.cz).

PRÍLOHA č. 1

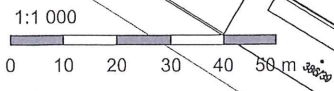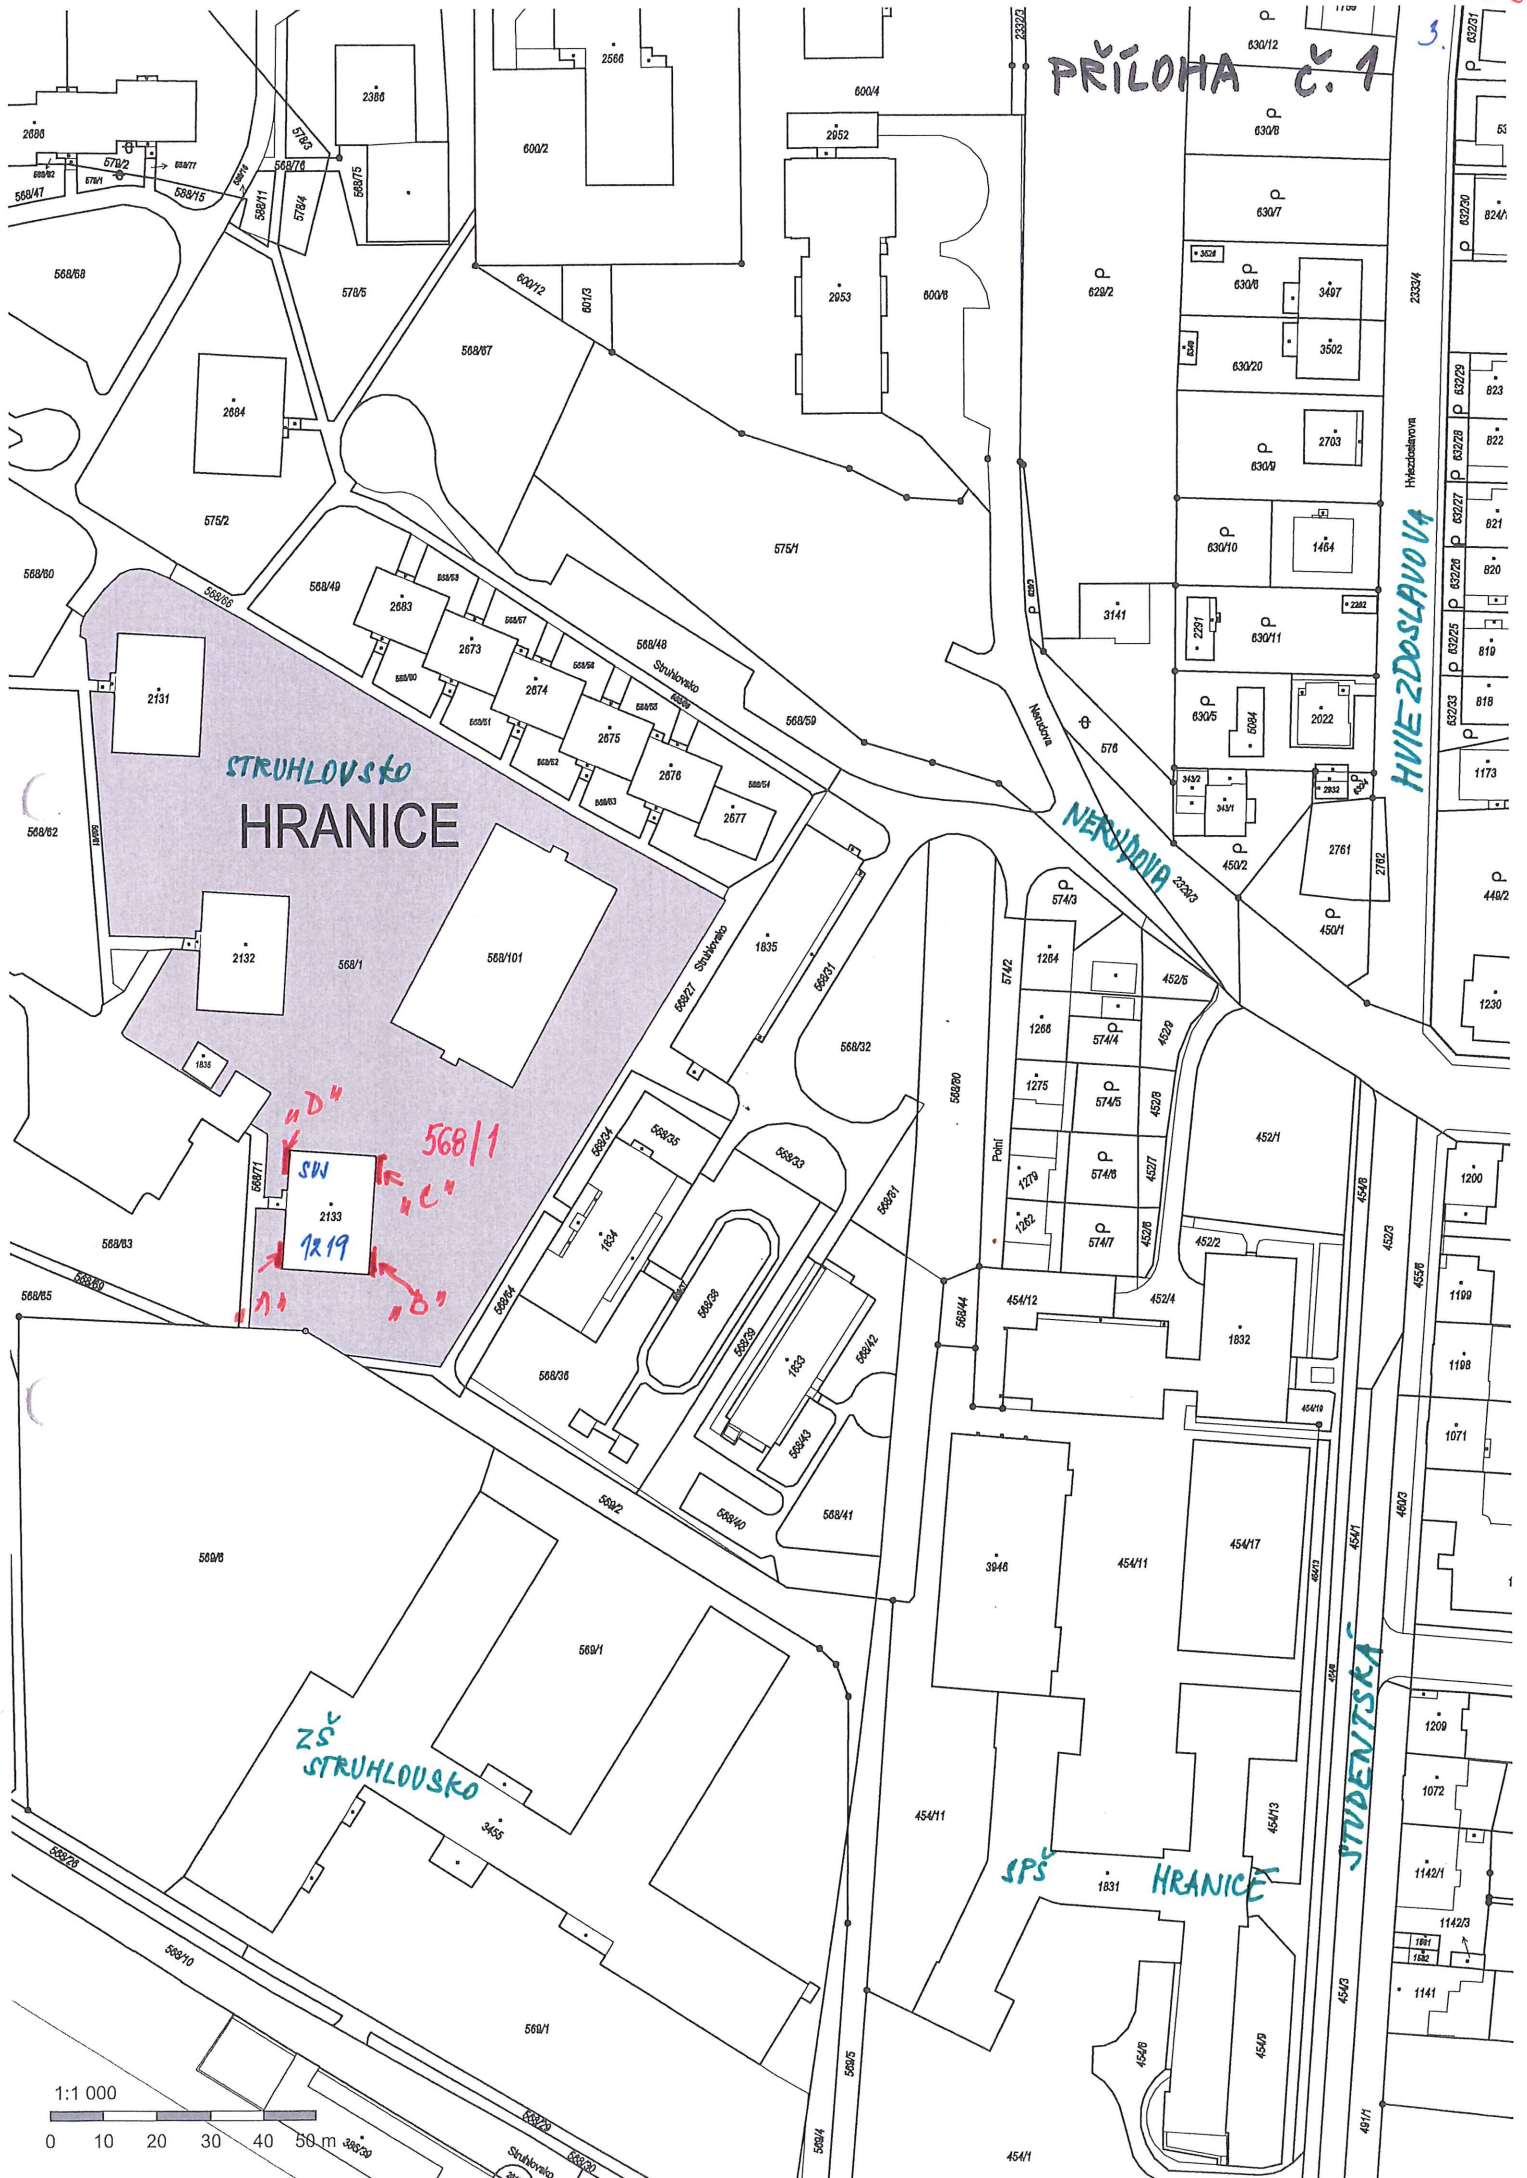

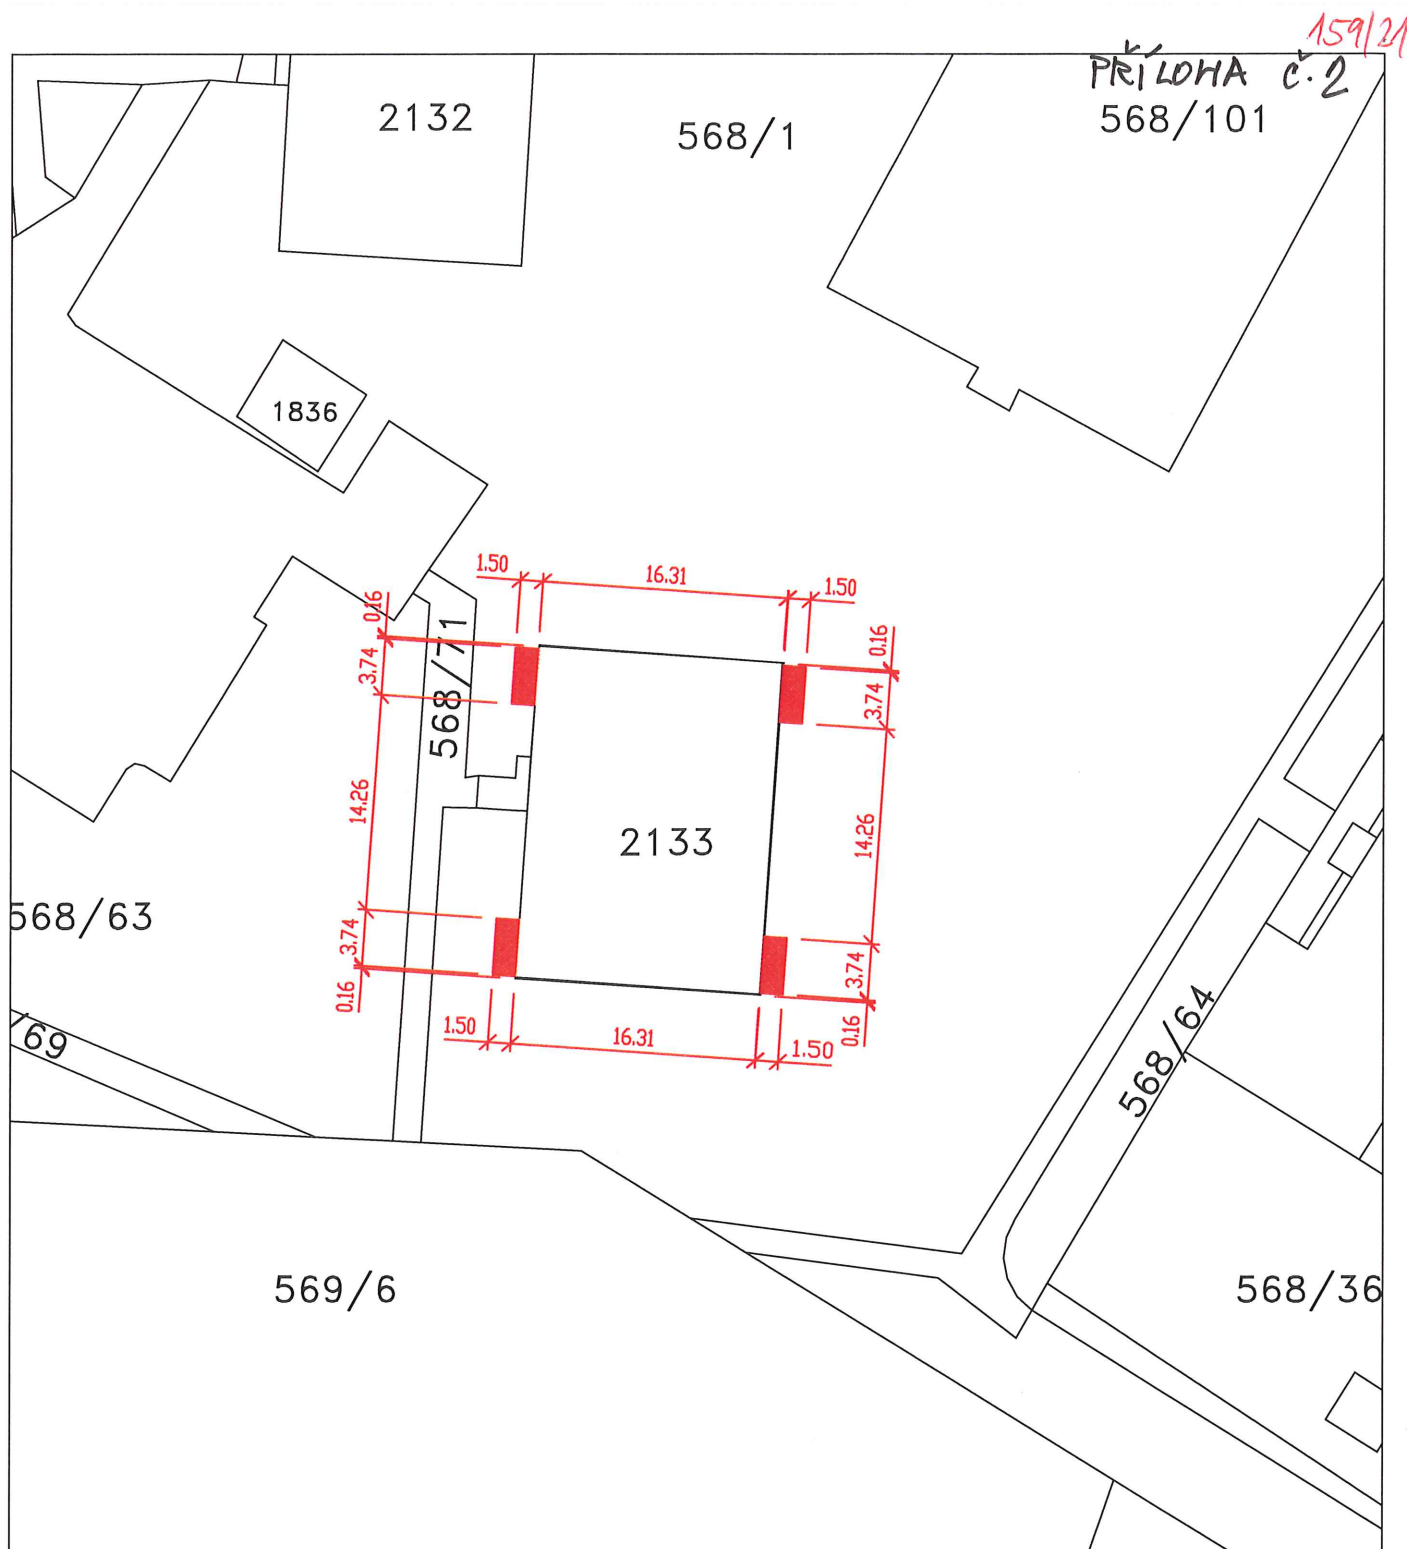

PROJEKTANT	Ing. Kamil Bullon, Jenewelnova 29, 617 00 Brno, ČKAIT 1002018		
VYPRACOVAL	Ing. Kamil Bullon, Jenewelnova 29, 617 00 Brno, ČKAIT 1002018		
INVESTOR	Společenství vlastníků jednotek pro dům Struhlovsko čp. 1219 v Hranicích		
Výměna stávajících balkonů za předsazené železobetonové lodžie u obytného bytového domu Struhlovsko 1219, Hranice Studie ltechnického řešení lodžií		DRUH DOK.	STUDIE
		ČÍSLO ZAKÁZKY	---
		DATUM	X/2020
		FORMÁT	1 A4
		MĚŘÍTKO	1:500
Situace – katastrální mapa		Č.KOPIE	Díl
			Č.VÝKRESU