
Tento doklad je nedílnou součástí rozhodnutí/opatření
Městského úřadu Hranice, odboru stavební úřad,
životního prostředí a dopravy

ze dne: 4.1.2022 č.j.: OSUZPD/3229/21-11

ROUSKÉ

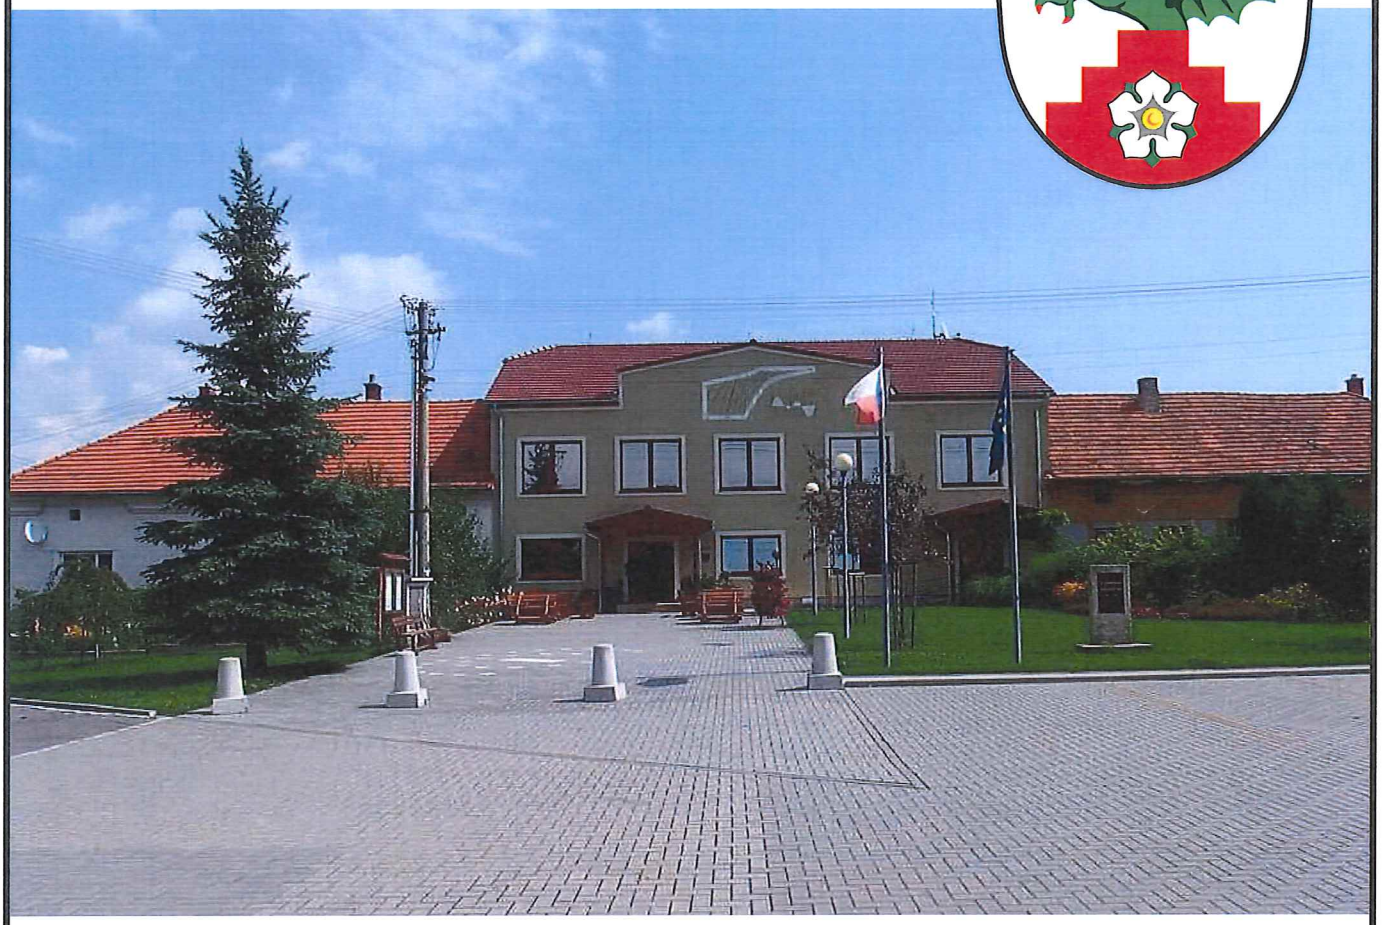

PASPORT DOPRAVNÍHO ZNAČENÍ V OBCI

Doplnění trvalého dopravního značení - návrh, situace

stav k 31.01.2021

VÝDOZ s.r.o.
VÝROBA DOPRAVNÍCH ZNAČEK
Parková 488, 768 21 Kvasice, tel.: 775 716 377
www.vydoz.cz


Zadavatel:	Obec Rouské
Datum:	17.9.2021
Zpracoval:	Eva Křížková

Název stavby:
Rouské - úprava DZ na základě pasportu
TRVALÉ DOPRAVNÍ ZNAČENÍ

rozvržení

Tento doklad je nedílnou součástí rozhodnutí/opatření Městského úřadu Hranice, odboru stavební úřad, životního prostředí a dopravy

ze dne: 7.1.2022 č.j.: OSUZPD/ 2229/21-11

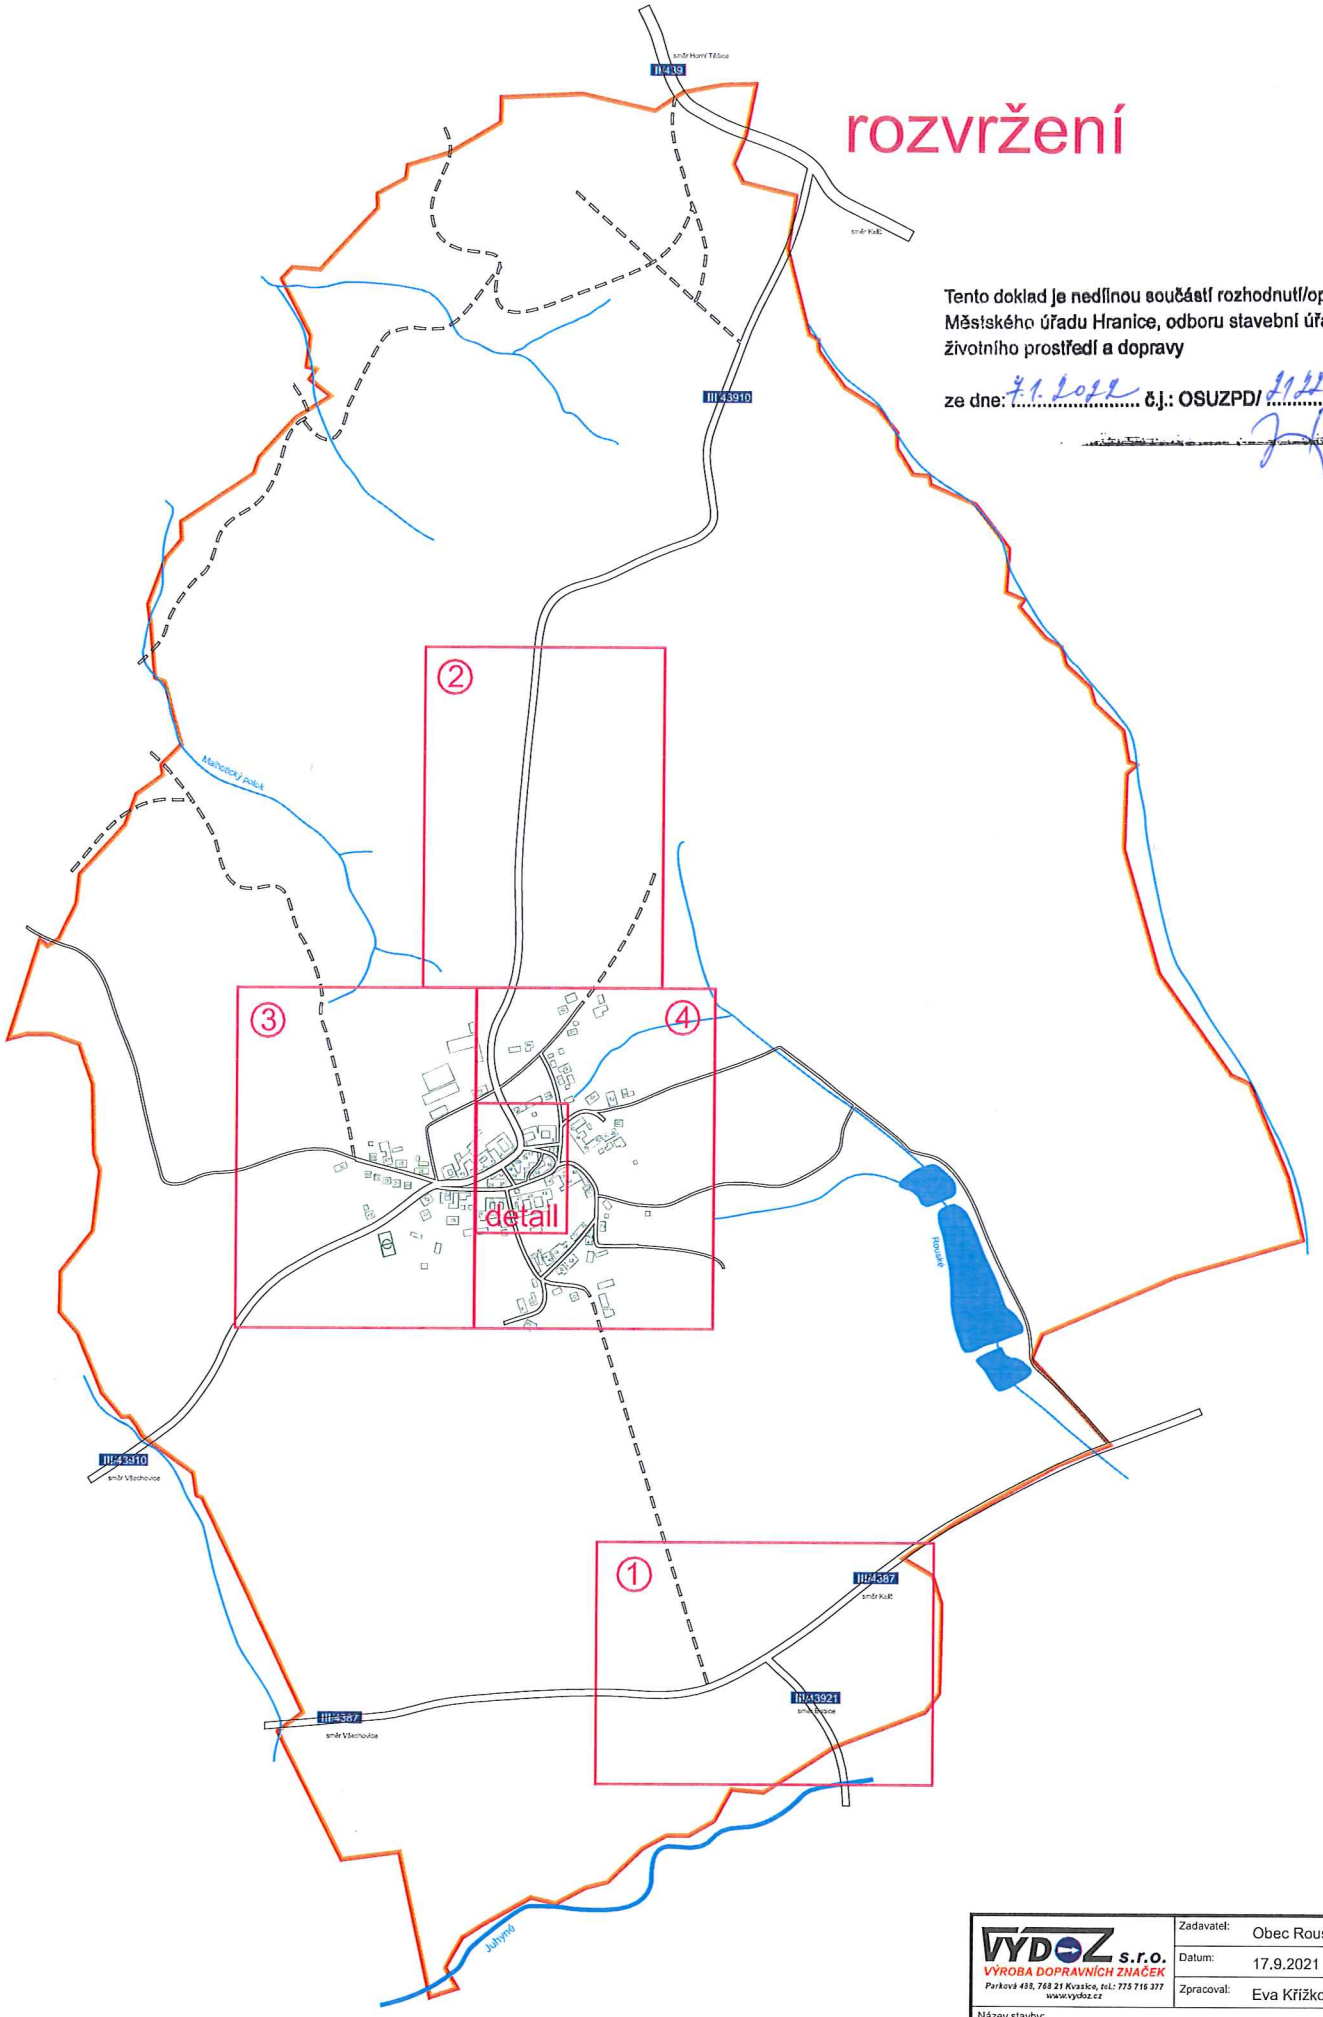


VÝDOZ s.r.o. VÝROBA DOPRAVNÍCH ZNAČEK Parková 488, 768 21 Kvasice, tel.: 775 716 377 www.vydoz.cz	Zadavatel:	Obec Rouské
	Datum:	17.9.2021
	Zpracoval:	Eva Křížková

Název stavby:
Rouské - úprava DZ na základě pasportu
TRVALÉ DOPRAVNÍ ZNAČENÍ

Tento doklad je nedílnou součástí rozhodnutí/opatření
Městského úřadu Hranice, odboru stavební úřad,
životního prostředí a dopravy

ze dne: 4. 1. 2022 č.j.: OSUZPDI/21229/21-11

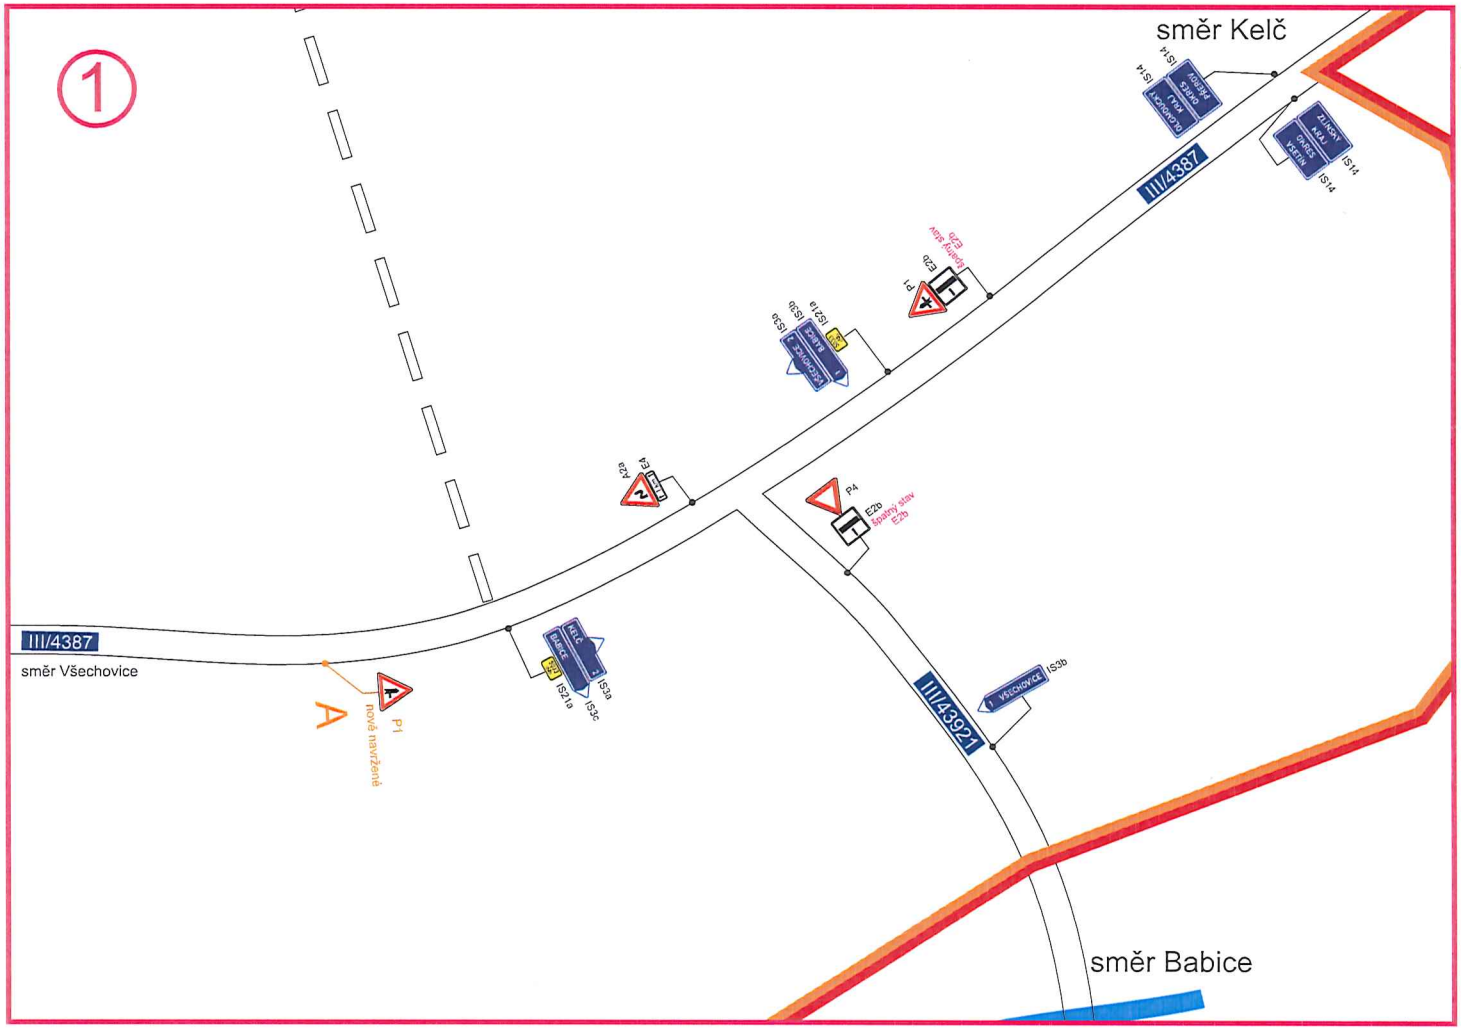



DZ nově navrženo: P1

Nově navrženo trvalé dopravní značení bude osazeno v souladu s ustanovením Zákona č. 361/2000 Sb.- zákon o provozu na pozemních komunikacích, Vyhlášky MD ČR č.294/2015 Sb., kterou se provádějí pravidla provozu na pozemních komunikacích a TP 65 - Zásady pro dopravní značení na pozemních komunikacích, s odkazem na ČSN 12899-1 ve znění změn.

DZ - špatný stav, doporučená výměna: E2b E2b


(jedná se pouze o doporučení z důvodu horšího vizuálního stavu, samotná výměna je na zvážení majitele komunikace)

VYDOZ s.r.o.
VÝROBA DOPRAVNÍCH ZNAČEK
Parková 488, 768 21 Kvasice, tel.: 775 716 377
www.vydoz.cz

Zadavatel:	Obec Rouské
Datum:	17.9.2021
Zpracoval:	Eva Křížková

Název stavby:
Rouské - úprava DZ na základě pasportu
TRVALÉ DOPRAVNÍ ZNAČENÍ

②

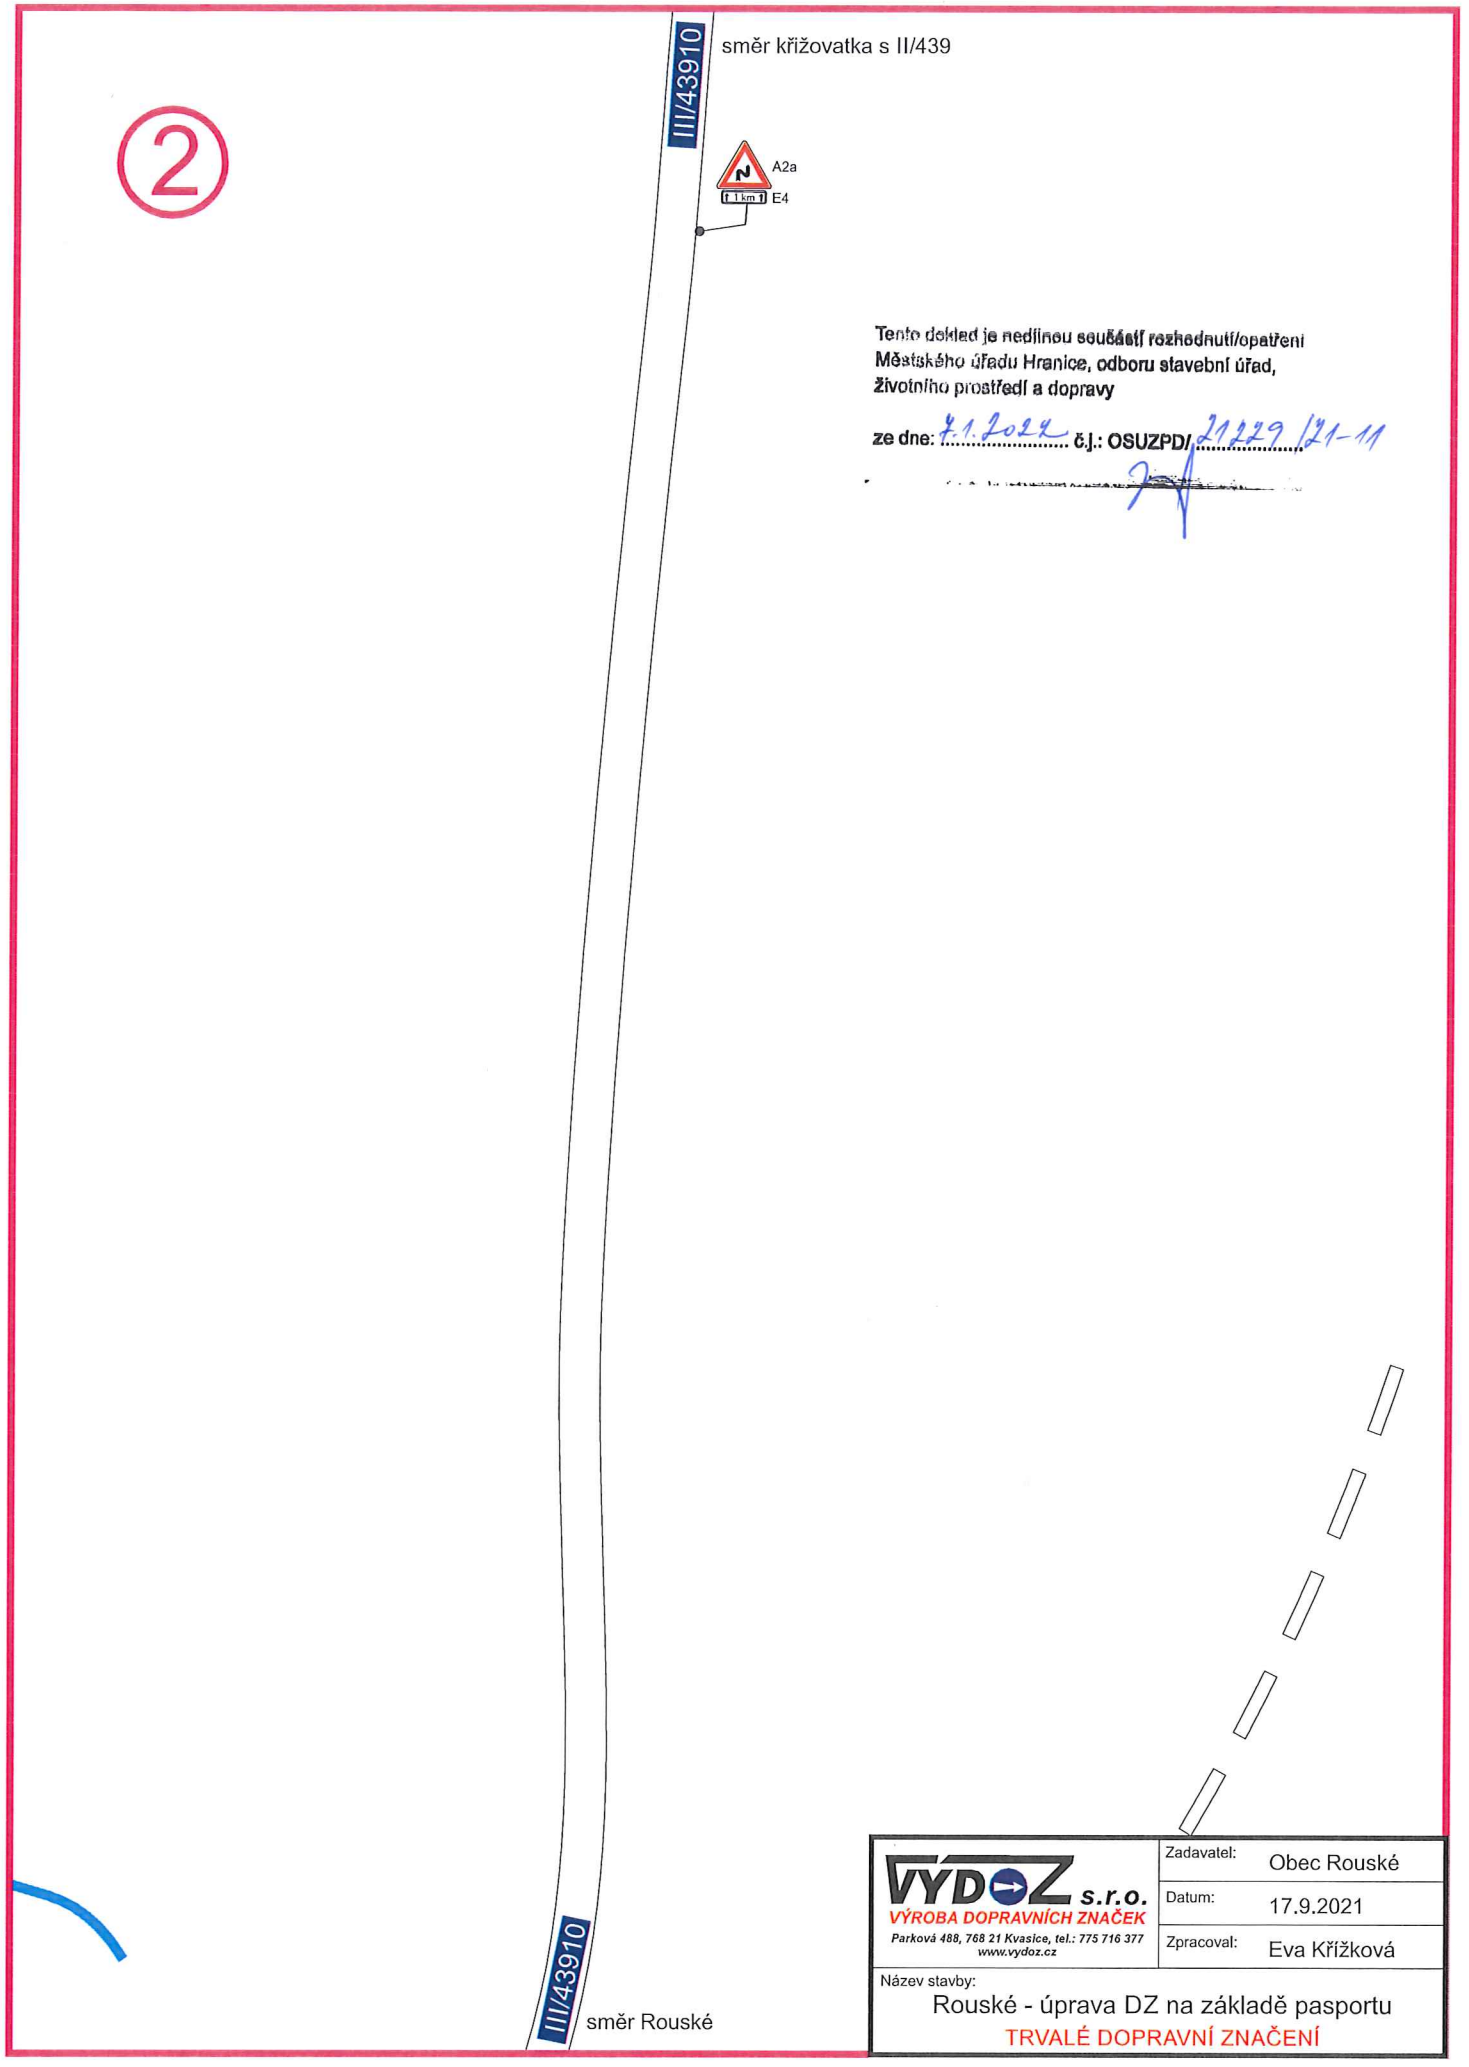

Tento doklad je nedílnou součástí rozhodnutí/opatření
Městského úřadu Hranice, odboru stavební úřad,
životního prostředí a dopravy

ze dne: 7.1.2022 č.j.: OSUZPD/ 21229/21-11


VÝDOZ s.r.o. VÝROBA DOPRAVNÍCH ZNAČEK Parková 488, 768 21 Kvasice, tel.: 775 716 377 www.vydoz.cz	Zadavatel: Obec Rouské
	Datum: 17.9.2021
	Zpracoval: Eva Křížková


Název stavby:
Rouské - úprava DZ na základě pasportu
TRVALÉ DOPRAVNÍ ZNAČENÍ

3

Tento doklad je nedílnou součástí rozhodnutí/opatření
Městského úřadu Hranice, odboru stavební úřad,
životního prostředí a dopravy

ze dne: 4. 1. 2022 č.j.: OSUZPD/ 21229/21-11

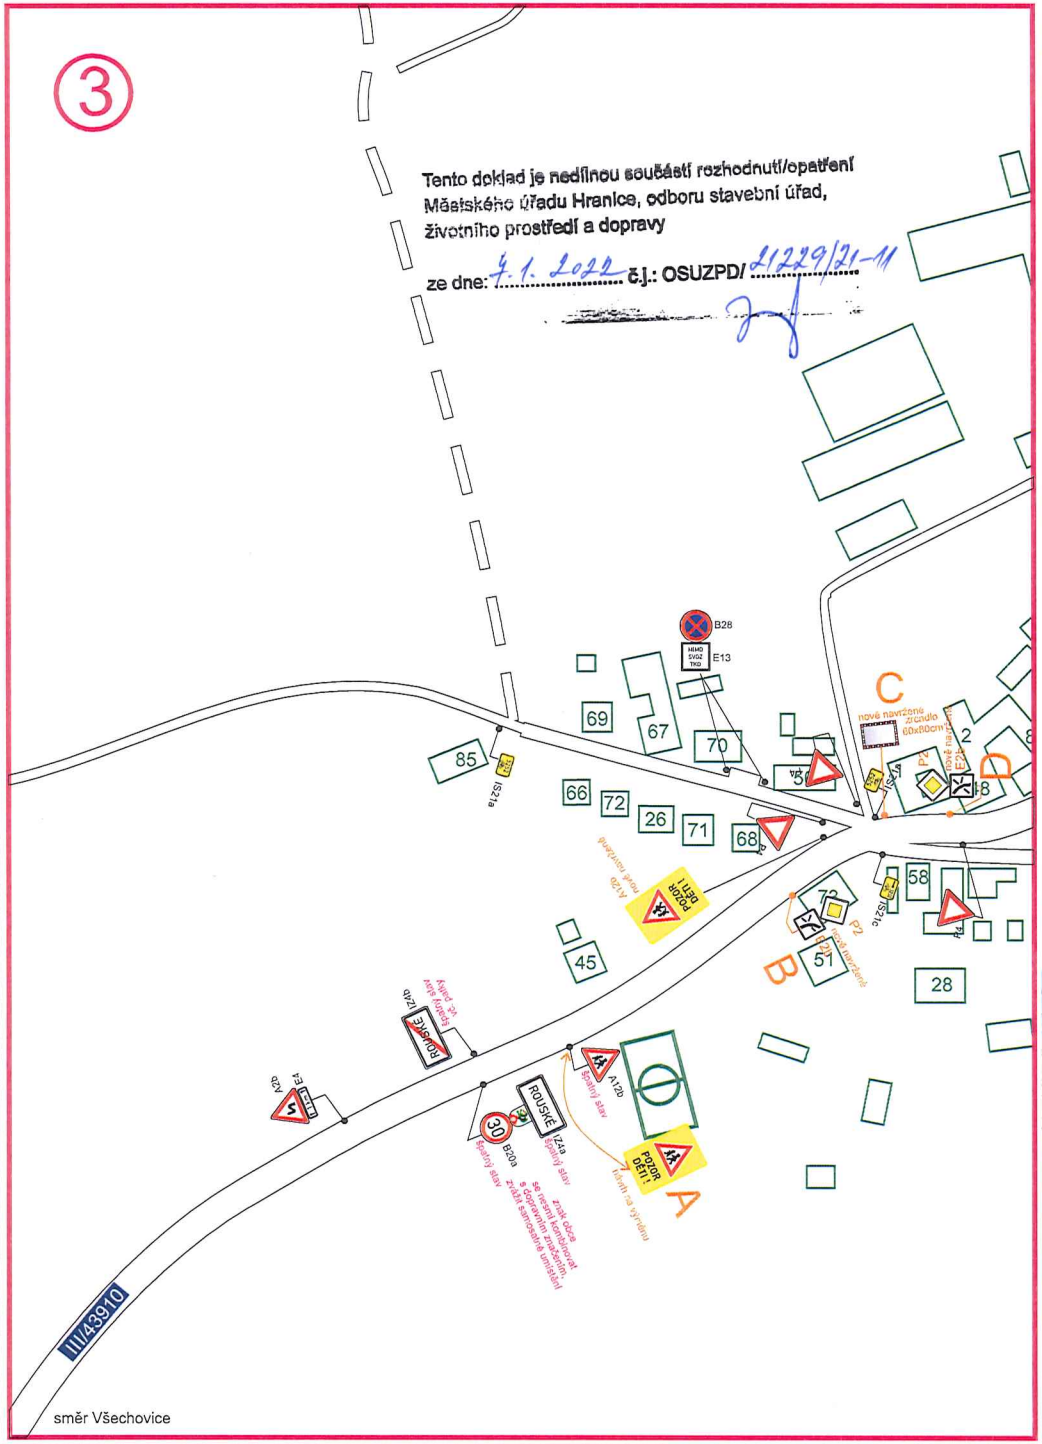

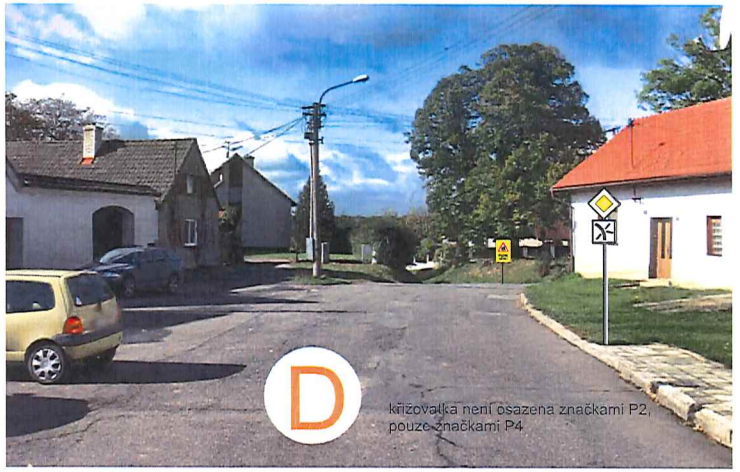


DZ nově navržené:




Nově navržené trvalé dopravní značení bude osazeno v souladu s ustanovením Zákona č. 361/2000 Sb.- zákon o provozu na pozemních komunikacích, Vyhlášky MD ČR č.294/2015 Sb., kterou se provádějí pravidla provozu na pozemních komunikacích a TP 65 - Zásady pro dopravní značení na pozemních komunikacích, s odkazem na ČSN 12899-1 ve znění změn.

DZ - špatný stav, doporučená výměna:

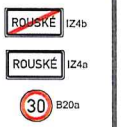

(jedná se pouze o doporučení z důvodu horšího vizuálního stavu, samotná výměna je na zvážení majitele komunikace)



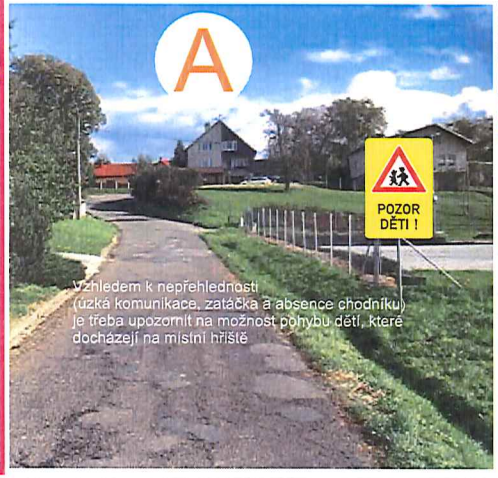




VYDOZ s.r.o.
VÝROBA DOPRAVNÍCH ZNAČEK
Parková 488, 768 21 Kvasice, tel.: 775 716 377
www.vydoz.cz

Zadavatel:	Obec Rouské
Datum:	17.9.2021
Zpracoval:	Eva Křížková

Název stavby:


Rouské - úprava DZ na základě pasportu


TRVALÉ DOPRAVNÍ ZNAČENÍ

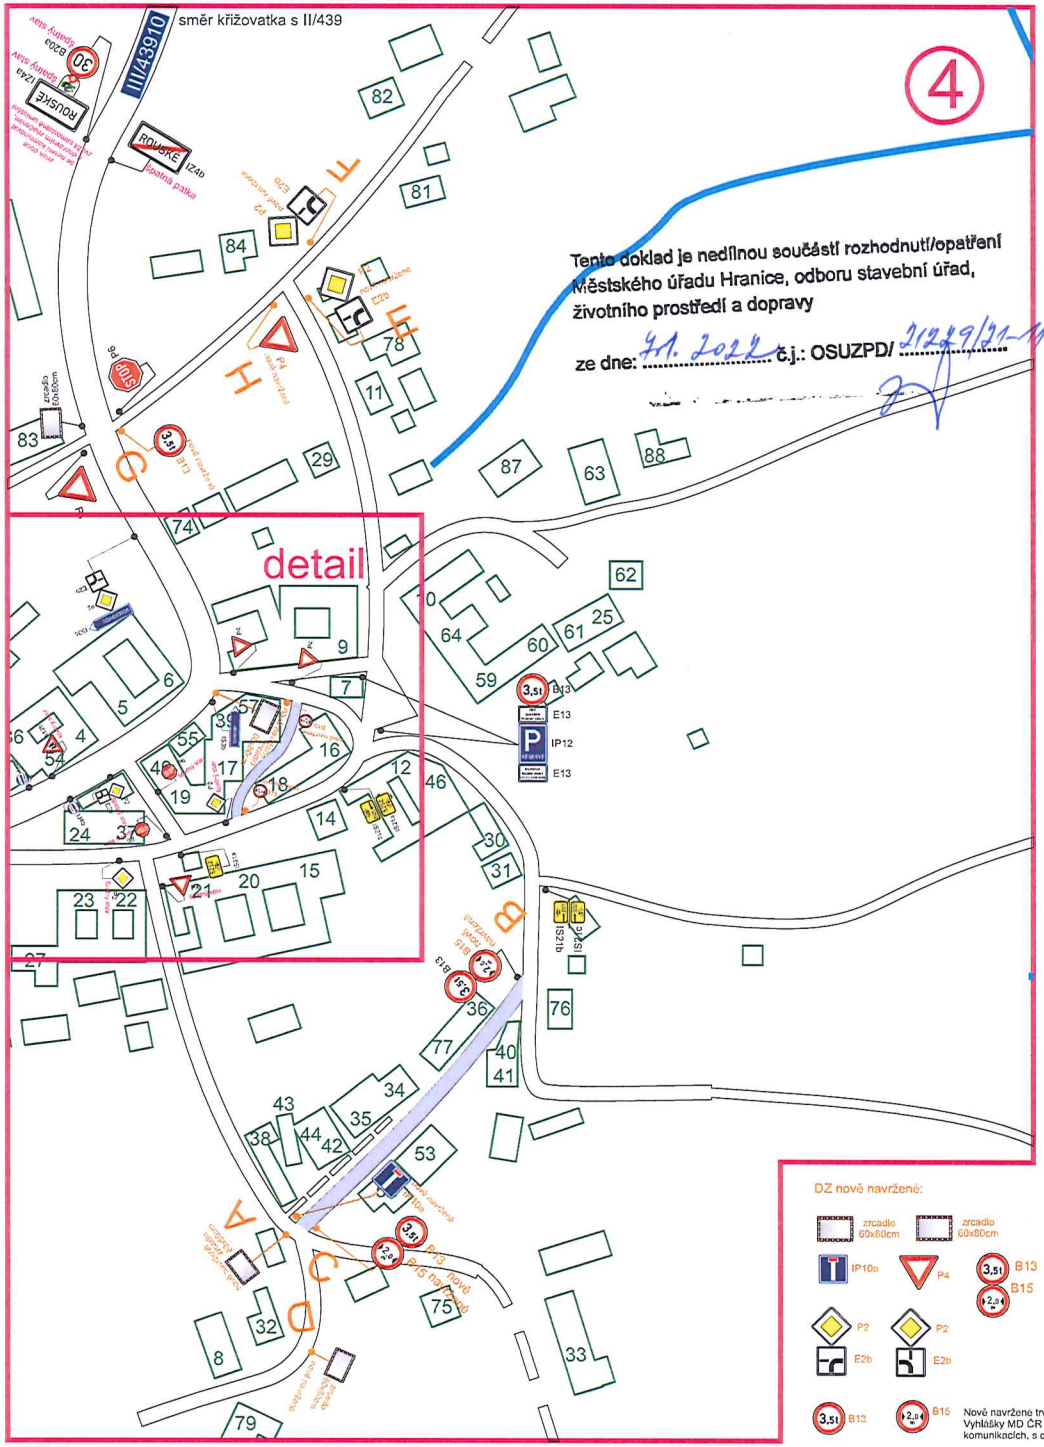






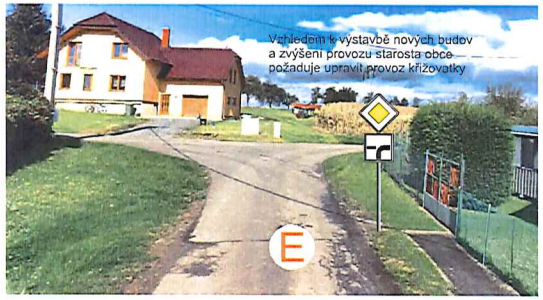

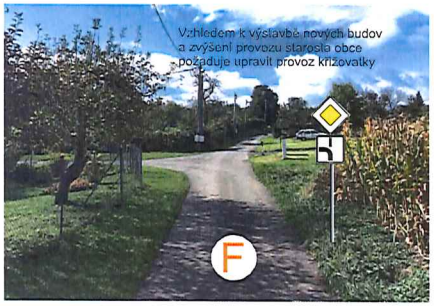





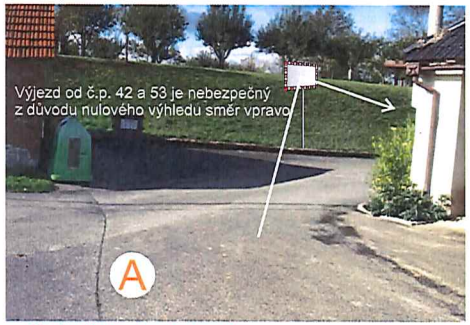



DZ - špatný stav, doporučená výměna:
(jedná se pouze o doporučení z důvodu horšího vizuálního stavu, samotná výměna je na zvážení majitele komunikace)

ROUSKÉ IZ4b (jen výměna patky)

ROUSKÉ IZ4a

30 B20a

Nově navržené trvalé dopravní značení bude osazeno v souladu s ustanovením Zákona č. 361/2000 Sb.- zákon o provozu na pozemních komunikacích, Vyhlášky MD ČR č.294/2015 Sb., kterou se provádějí pravidla provozu na pozemních komunikacích a TP 65 - Zásady pro dopravní značení na pozemních komunikacích, s odkazem na ČSN 12899-1 ve znění změn.

VYDOZ s.r.o.
VÝROBA DOPRAVNÍCH ZNAČEK
Parková 488, 768 21 Kvasice, tel.: 775 716 377
www.vydoz.cz


Zadavatel:	Obec Rouské
Datum:	17.9.2021
Zpracoval:	Eva Křížková

Název stavby:
Rouské - úprava DZ na základě pasportu
TRVALÉ DOPRAVNÍ ZNAČENÍ

Tento doklad je nedílnou součástí rozhodnutí/opatření
Městského úřadu Hranice, odboru stavební úřad,
životního prostředí a dopravy

ze dne: 7. 1. 2022 č.j.: OSUZPD/ 21229/21-11

detail poz.4

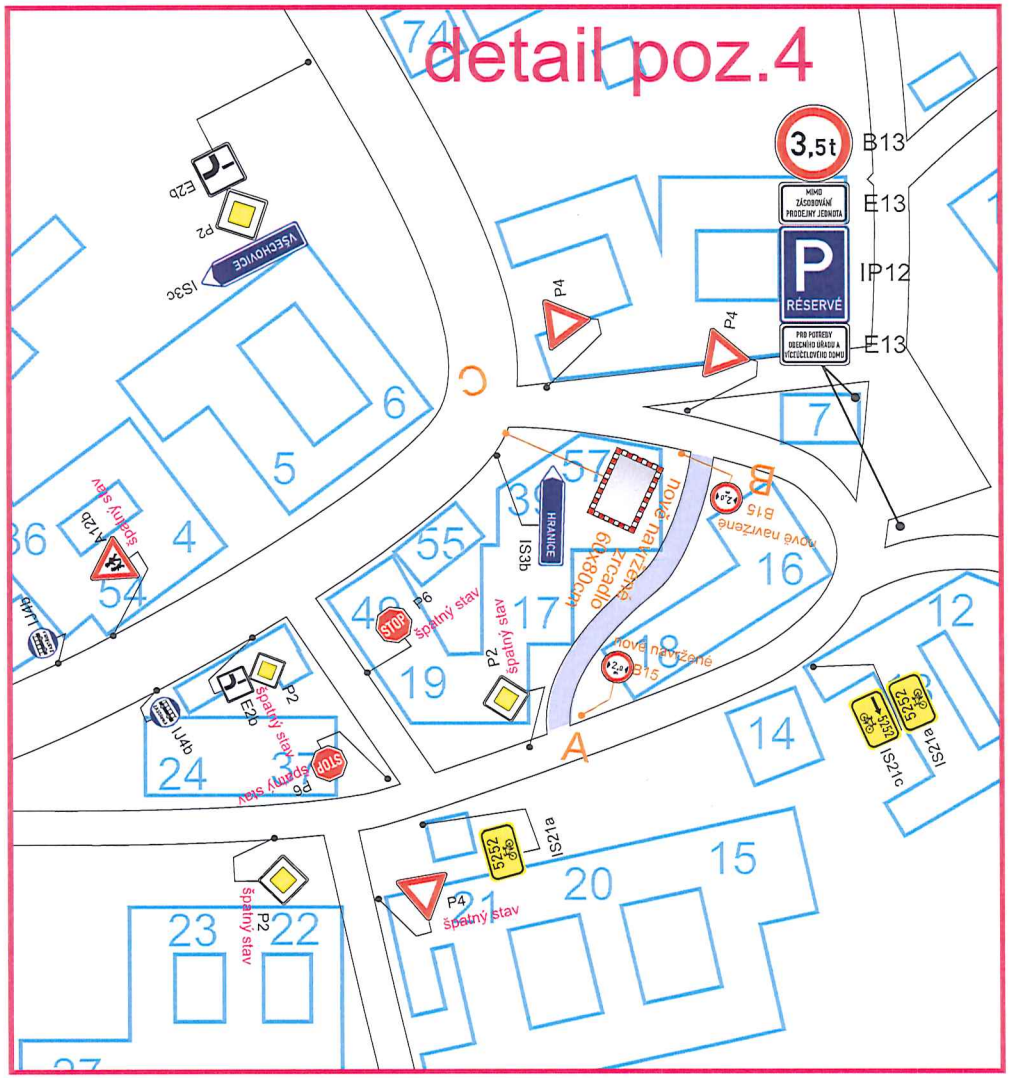

DZ nově navržené: zrcadlo 60x80cm, B15, B15

Nově navržené trvalé dopravní značení bude osazeno v souladu s ustanovením Zákona č. 361/2000 Sb.- zákon o provozu na pozemních komunikacích, Vyhlášky MD ČR č.294/2015 Sb., kterou se provádějí pravidla provozu na pozemních komunikacích a TP 65 - Zásady pro dopravní značení na pozemních komunikacích, s odkazem na ČSN 12899-1 ve znění změn.

DZ - špatný stav, doporučená výměna:
(jedná se pouze o doporučení z důvodu horšího vizuálního stavu, samotná výměna je na zvážení majitele komunikace)

P2 P2 P4 P2 E2b

STOP P6 STOP P6 A12b







VYDOZ s.r.o.
VÝROBA DOPRAVNÍCH ZNAČEK
Parková 488, 768 21 Kvasice, tel.: 775 716 377
www.vydoz.cz

Zadavatel:	Obec Rouské
Datum:	17.9.2021
Zpracoval:	Eva Křížková

Název stavby:
Rouské - úprava DZ na základě pasportu
TRVALÉ DOPRAVNÍ ZNAČENÍ