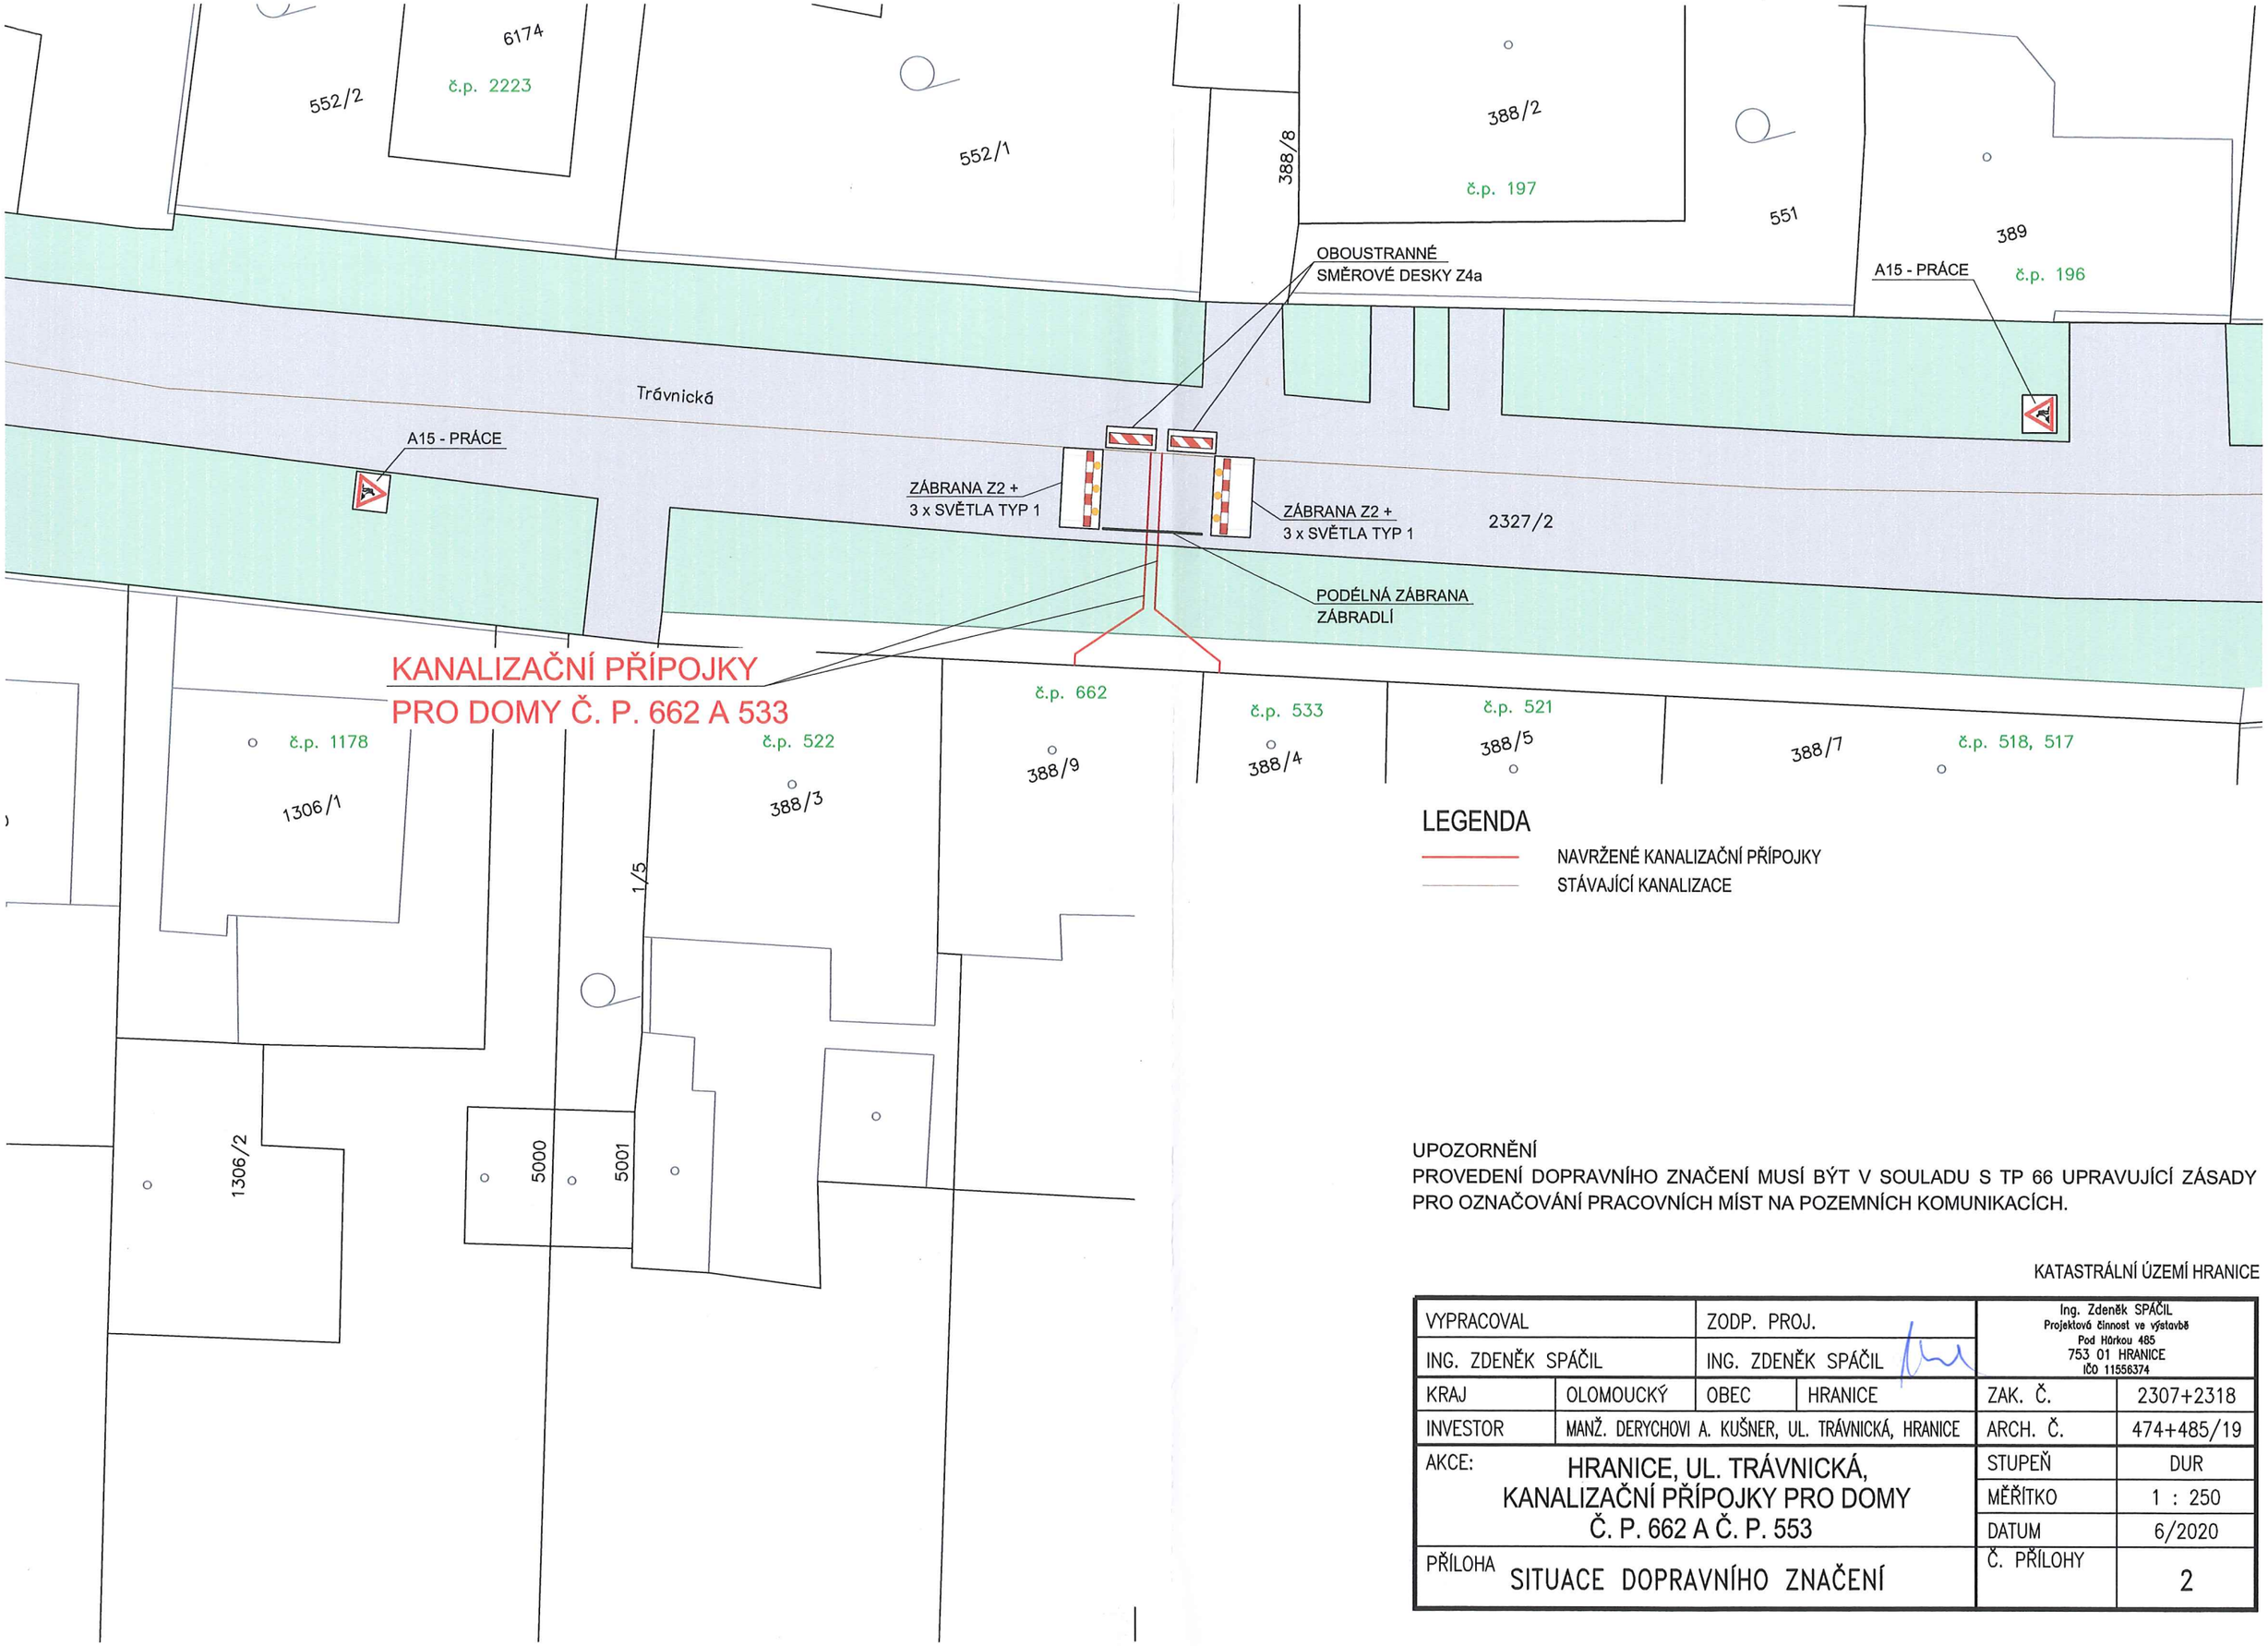


LEGENDA

NAVRŽENÉ KANALIZAČNÍ PŘÍPOJKY

STÁVAJÍCÍ KANALIZACE

UPOZORNĚNÍ

PROVEDENÍ DOPRAVNÍHO ZNAČENÍ MUSÍ BÝT V SOULADU S TP 66 UPRAVUJÍCÍ ZÁSADY PRO OZNAČOVÁNÍ PRACOVNÍCH MÍST NA POZEMNÍCH KOMUNIKACÍCH.

KATASTRÁLNÍ ÚZEMÍ HRANICE

VYPRACOVAL		ZODP. PROJ.		Ing. Zdeněk SPÁČIL Projektová činnost ve výstavbě Pod Hůrkou 485 753 01 HRANICE IČO 11556374	
ING. ZDENĚK SPÁČIL		ING. ZDENĚK SPÁČIL			
KRAJ	OLOMOUCKÝ	OBEC	HRANICE	ZAK. Č.	2307+2318
INVESTOR	MANŽ. DERYCHOVI A. KUŠNER, UL. TRÁVNICKÁ, HRANICE			ARCH. Č.	474+485/19
AKCE:	HRANICE, UL. TRÁVNICKÁ, KANALIZAČNÍ PŘÍPOJKY PRO DOMY Č. P. 662 A Č. P. 553			STUPEŇ	DUR
				MĚŘÍTKO	1 : 250
				DATUM	6/2020
PŘÍLOHA	SITUACE DOPRAVNÍHO ZNAČENÍ			Č. PŘÍLOHY	2