



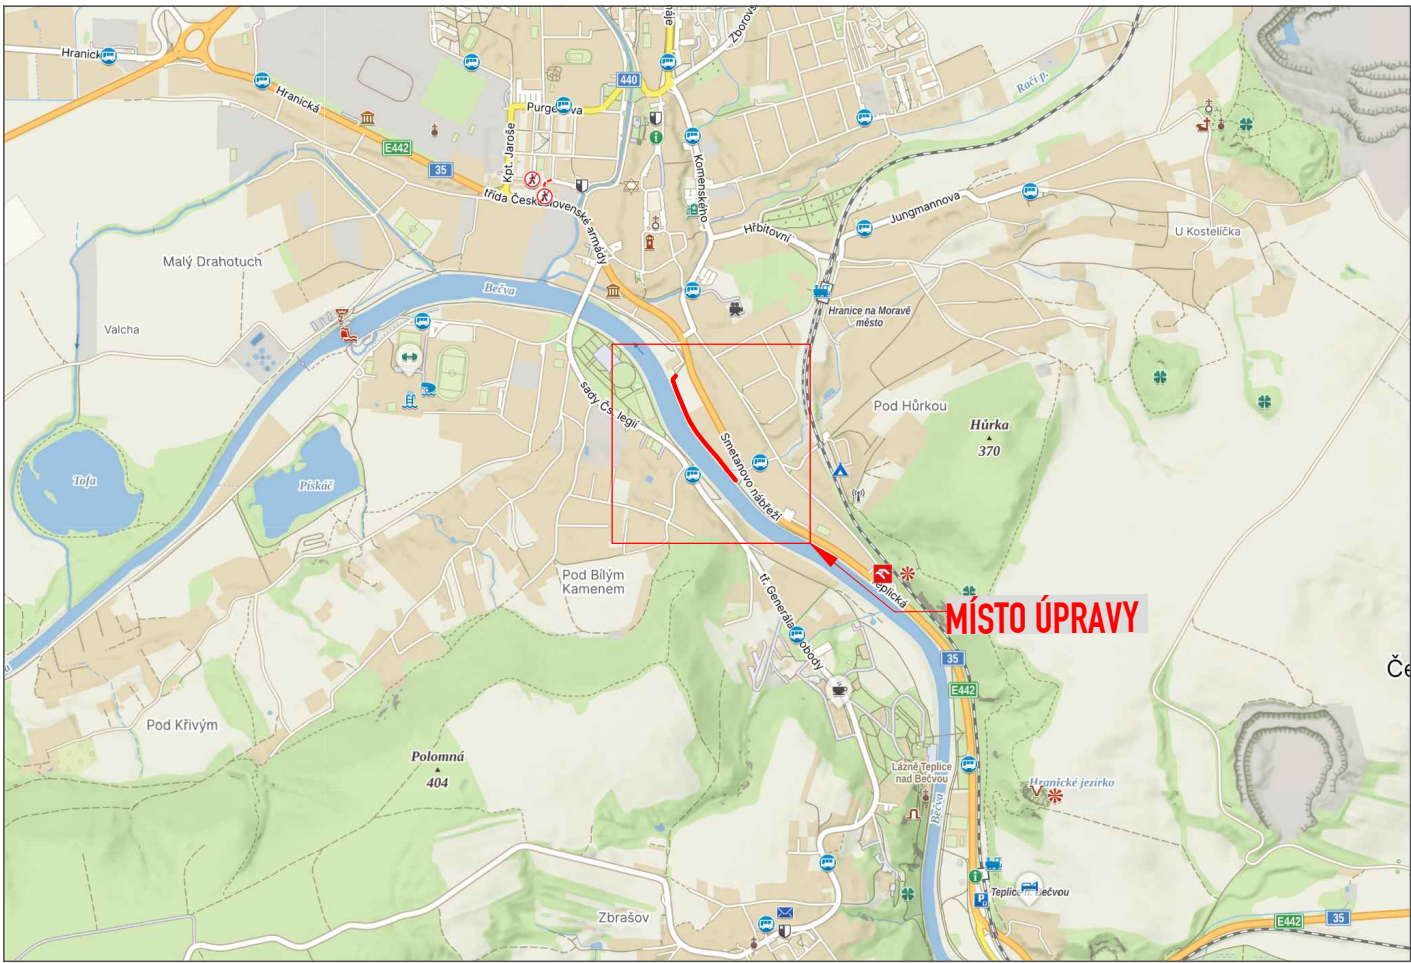

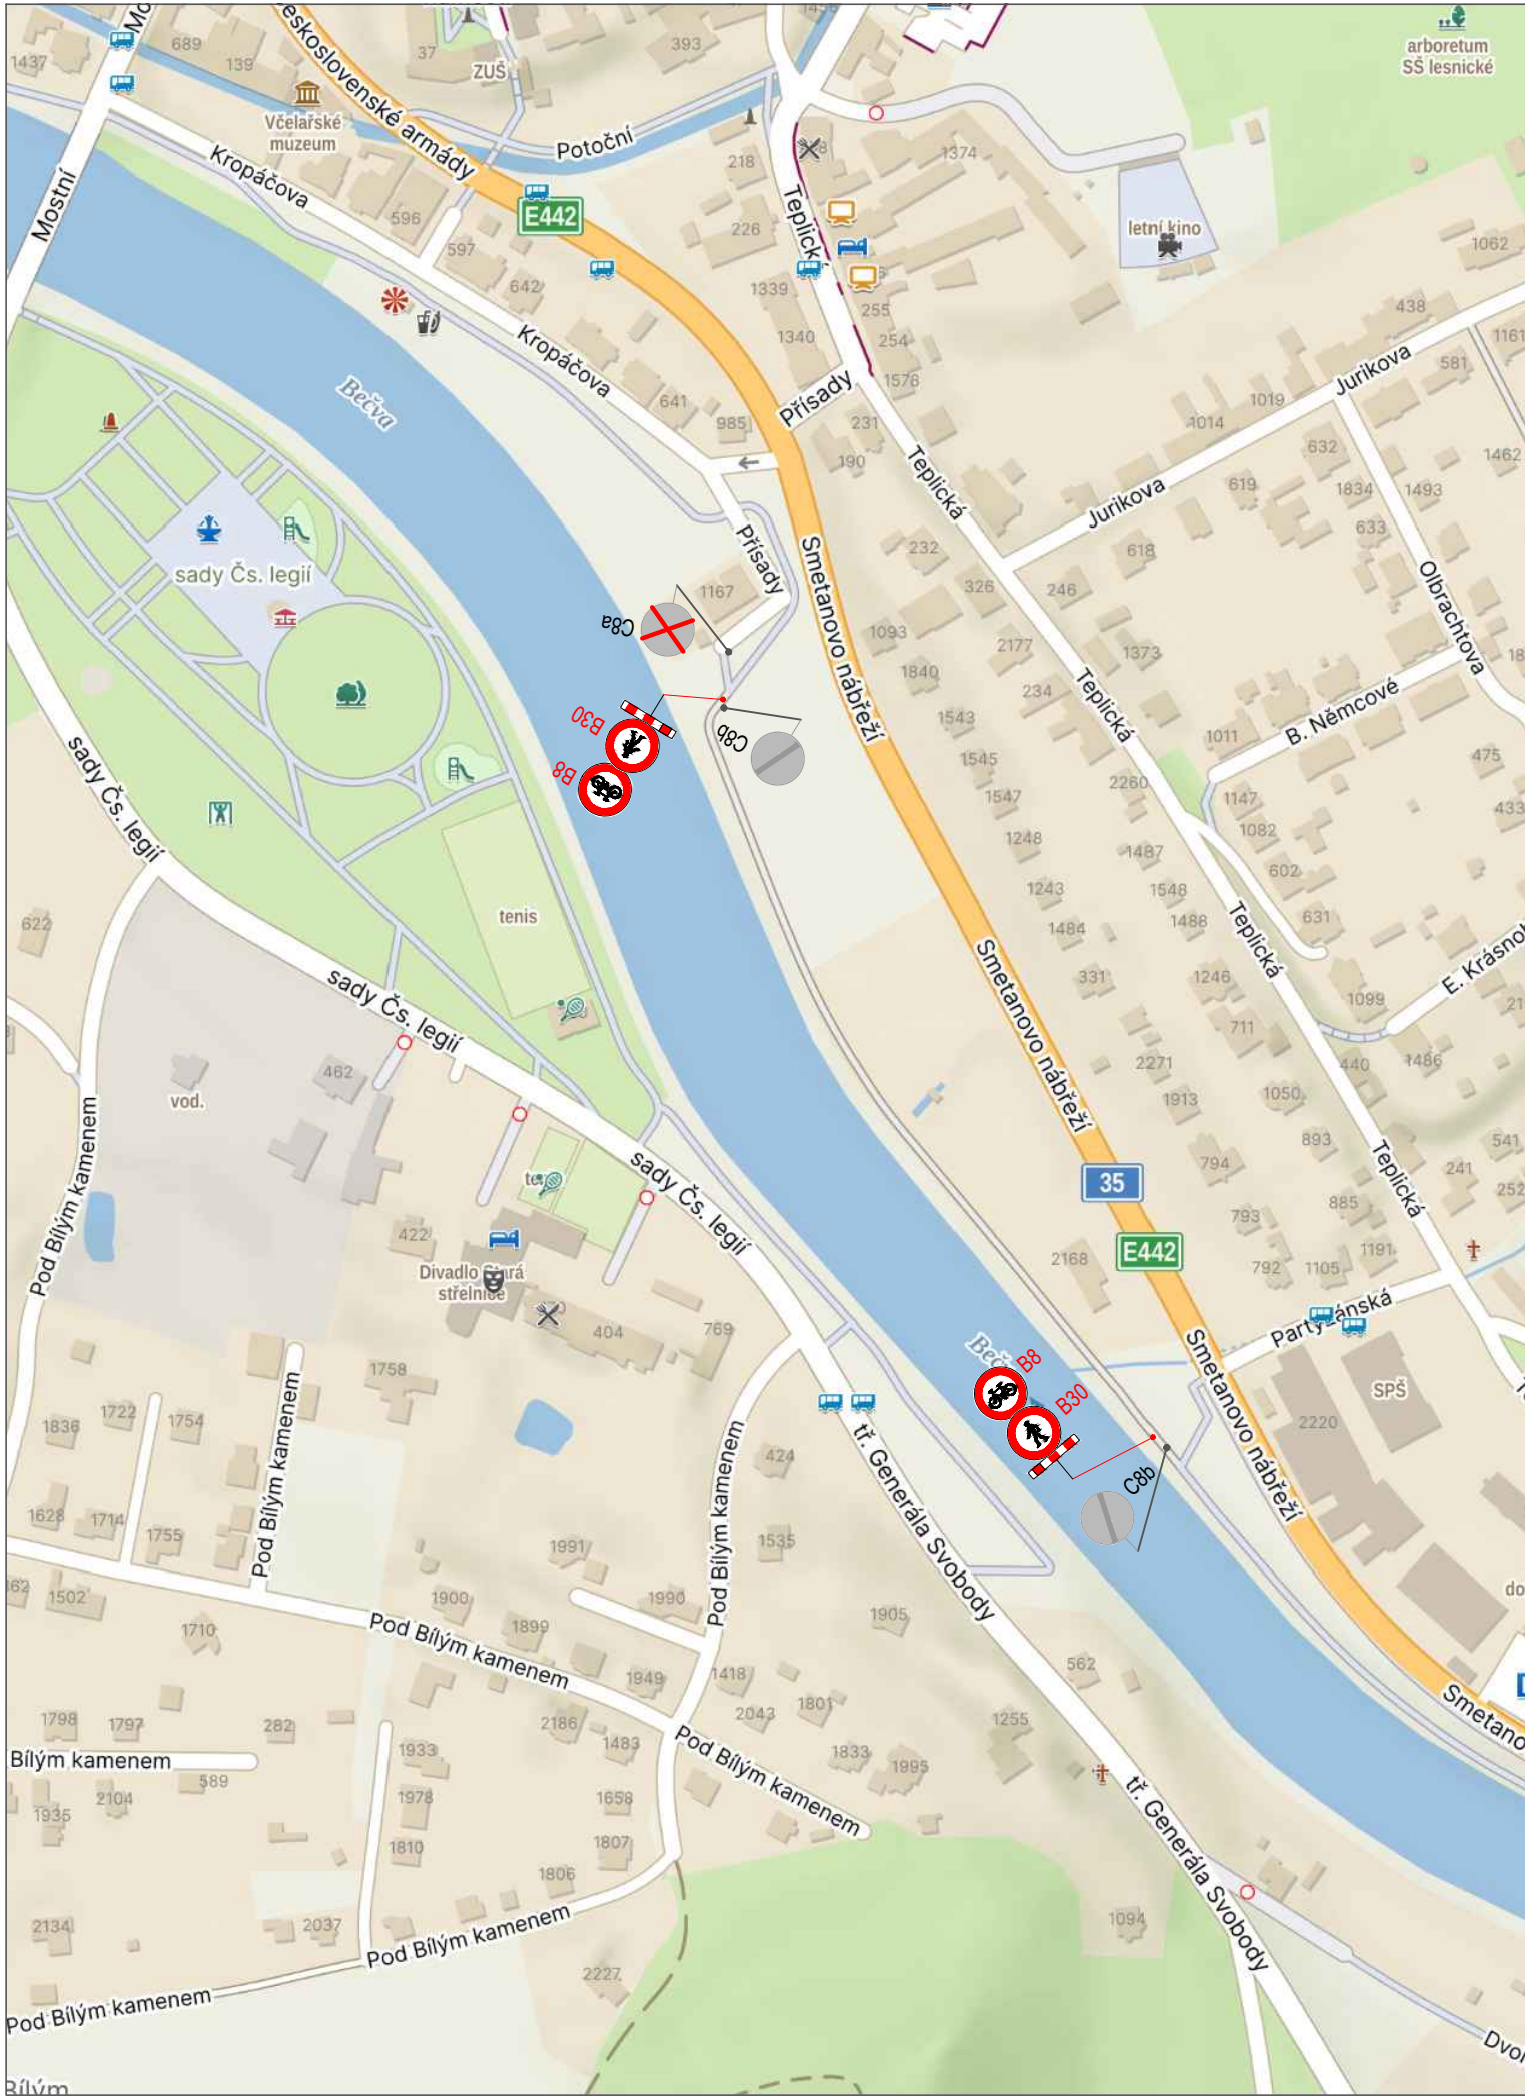

A15



A15



A15



STÁVAJÍCÍ DOPR.ZN.

STÁVAJÍCÍ DOPR.ZN. - DOČASNĚ ZRUŠENÉ

DOČASNÉ DOPR.ZN.

MÍSTO ÚPRAVY

OBJEDNATEL:	SWIETELSKY stavební, s.r.o.	ROAD MARK	
NÁZEV ZAKÁZKY:	CYKLOSTEZKA BEČVA, PRAVOBŘEŽNÍ TRASA, K.Ú. HRANICE, II. ETAPA - ÚSEK B		KRESLIL: Matyáš GARGELA
NÁZEV OBJEKTU:	PŘECHODNÁ ÚPRAVA PROVOZU		DATUM: 06/2026
NÁZEV VÝKRESU:	SITUACE		FORMÁT: 2xA4
			STUPEŇ: TP
			Č.ZAKÁZKY: 26ZAK278
			Č.VÝKRESU: 01